

Denna handling och information har an-
sett till egen användning och
ej ska spridas vidare. Blixts deltagande eller
användning utan tillstånd från SSI
strider mot sekretesslagen.

VASASTADEN 1:118

VERDANDI 5

VERDANDI 6

COORDINATSYSTEM

System i plan: SWEREF 99 18 00
System i höjd: RH2000

TECKENFÖRKLARING

GRÄNS FÖR TUNNELBANA MED TILLHÖRANDE ANLÄGGNINGAR
OVAN OCH/ELLER UNDER MARK
AVGRÄNSNING MELLAN OLIKA TYPER AV MARKANSPRÅK

MARK SOM TAS I ANSPRÅK

Js1 NYTT UTRYMME FÖR TUNNELBANA
MED TILLHÖRANDE ANLÄGGNINGAR UNDER MARK, SERVITUTSRÄTT
Js1 NYTT UTRYMME FÖR TUNNELBANA
MED TILLHÖRANDE ANLÄGGNINGAR OVAN MARK, SERVITUTSRÄTT
Js4 NYTT UTRYMME FÖR TUNNELBANANS SKYDDSZON SOM ÄR GEMENSAM MED
ANNAN ANLÄGGNINGSSKYDDSZON, SERVITUTSRÄTT



SKYDDÅTGÄRDER OCH FÖRSIKTIGHETSMÅTT

Markering eller avgränsning för skyddsåtgärd/försiktighetsmått
Sk1 Vibrationsdämpande åtgärder under spår för att klara riktvärden på
stamkudsriktningar i ovanliggande byggnader.
Sk2 VA-anläggning med tillhörande sedimenteringsdamm för omhändertagande av
förorenat vatten (arbetsvatten, avloppsvatten, släckvatten) i spårstunnelarna

ÖVRIGA BETECKNINGAR

Markkontur
Tolkad bergkontur
Kvarter-/Traktgräns tillika fastighetsgräns
Vägbankkant
3D-fastighetsgräns
Tunnelkontur
Byggnad med källare och/
eller grundläggning


ORIENTERINGSFIGUR

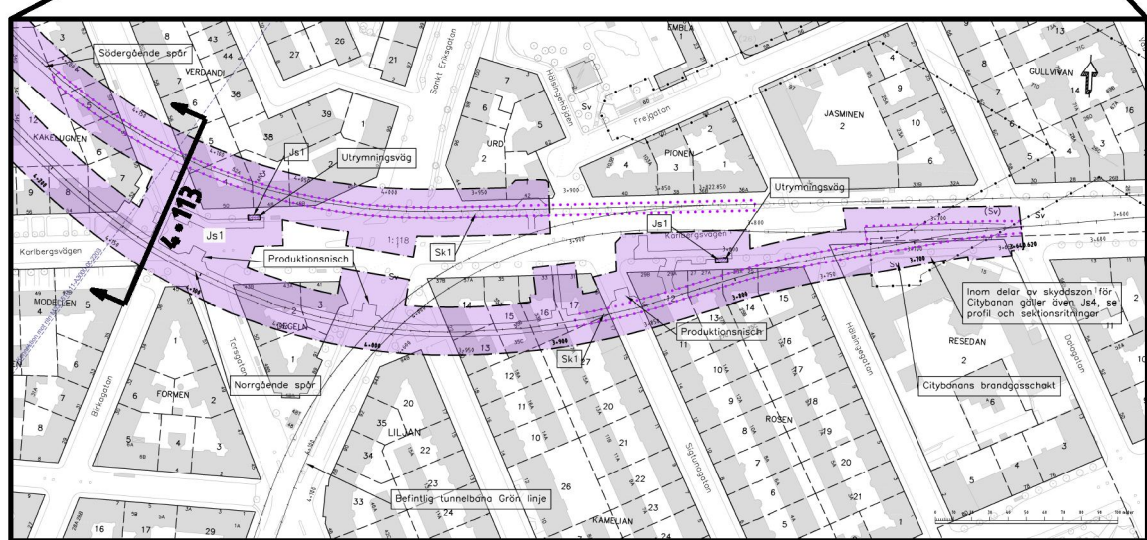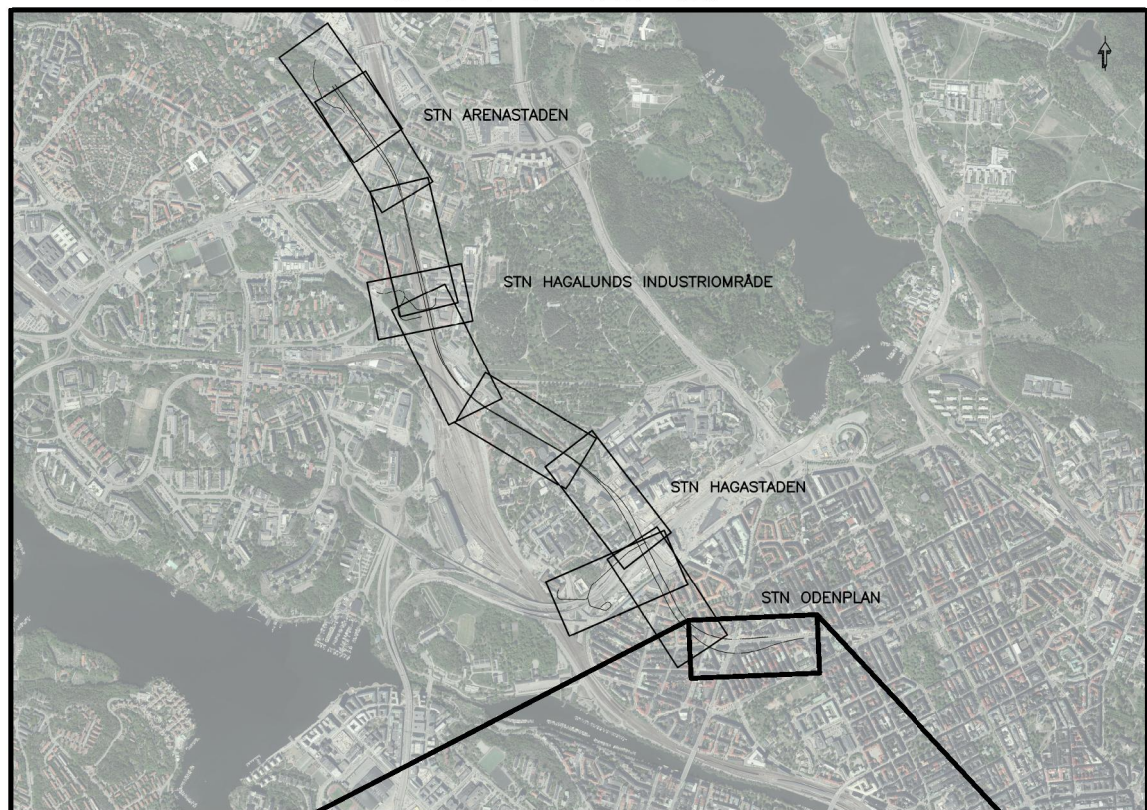

REDOVISAD TVÄRSNITT I PLAN

GRANSKNINGSHANDLING II 2018-06-29

 www.wspgroup.se							
Uppdrag nr 10200462	Handläggare Fredrik Spjut	Rit/Konst Mahamed Tohow	Rev	Ant	Revidering avser	Sign	Datum
Granskad Anders Markstedt	Godkänd Henric Sandborg	JÄRNVÄGSPLAN					
Ort Sundsvall	Datum 2018-06-29	Tunnelbana - Bana 4 Odenplan - Arenastaden Tvärsnitt vid längdmätning 4+113 Permanent markanspråk Z-Sektioner					
FUT Handläggare Kaisa Nugin	Informationssäkerhetsklass K1	Förvaltning för utbyggd tunnelbana STOCKHOLMS LÄNS LÄNSSTYRELSE		Förvaltningsnummer 1510		Format A1 / A3	Skala 1:200 / 1:400
FUT Godkänd Elin Raask	FUT Godkänd Malm Harders	Datum 2018-06-29		Ritningsnummer M33-1510-11-A4.113-20-3001		Nästa bl	Rev

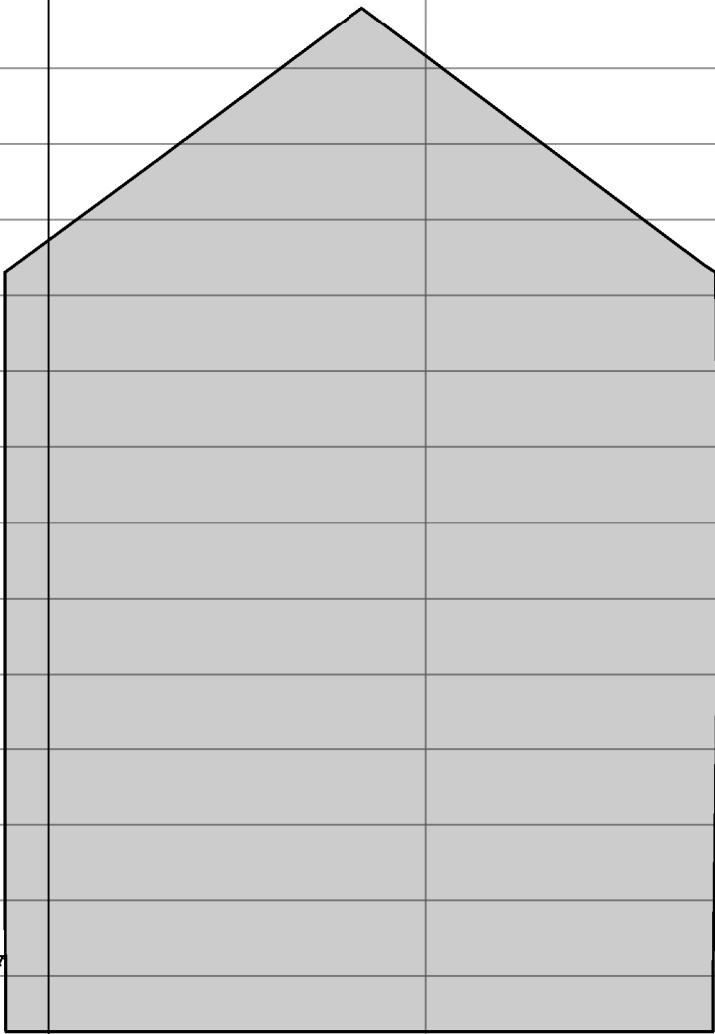

4+113

SKALA 1:200 (A1), 1:400 (A3)