


1A AKALLA: FÖRBIFART STOCKHOLM

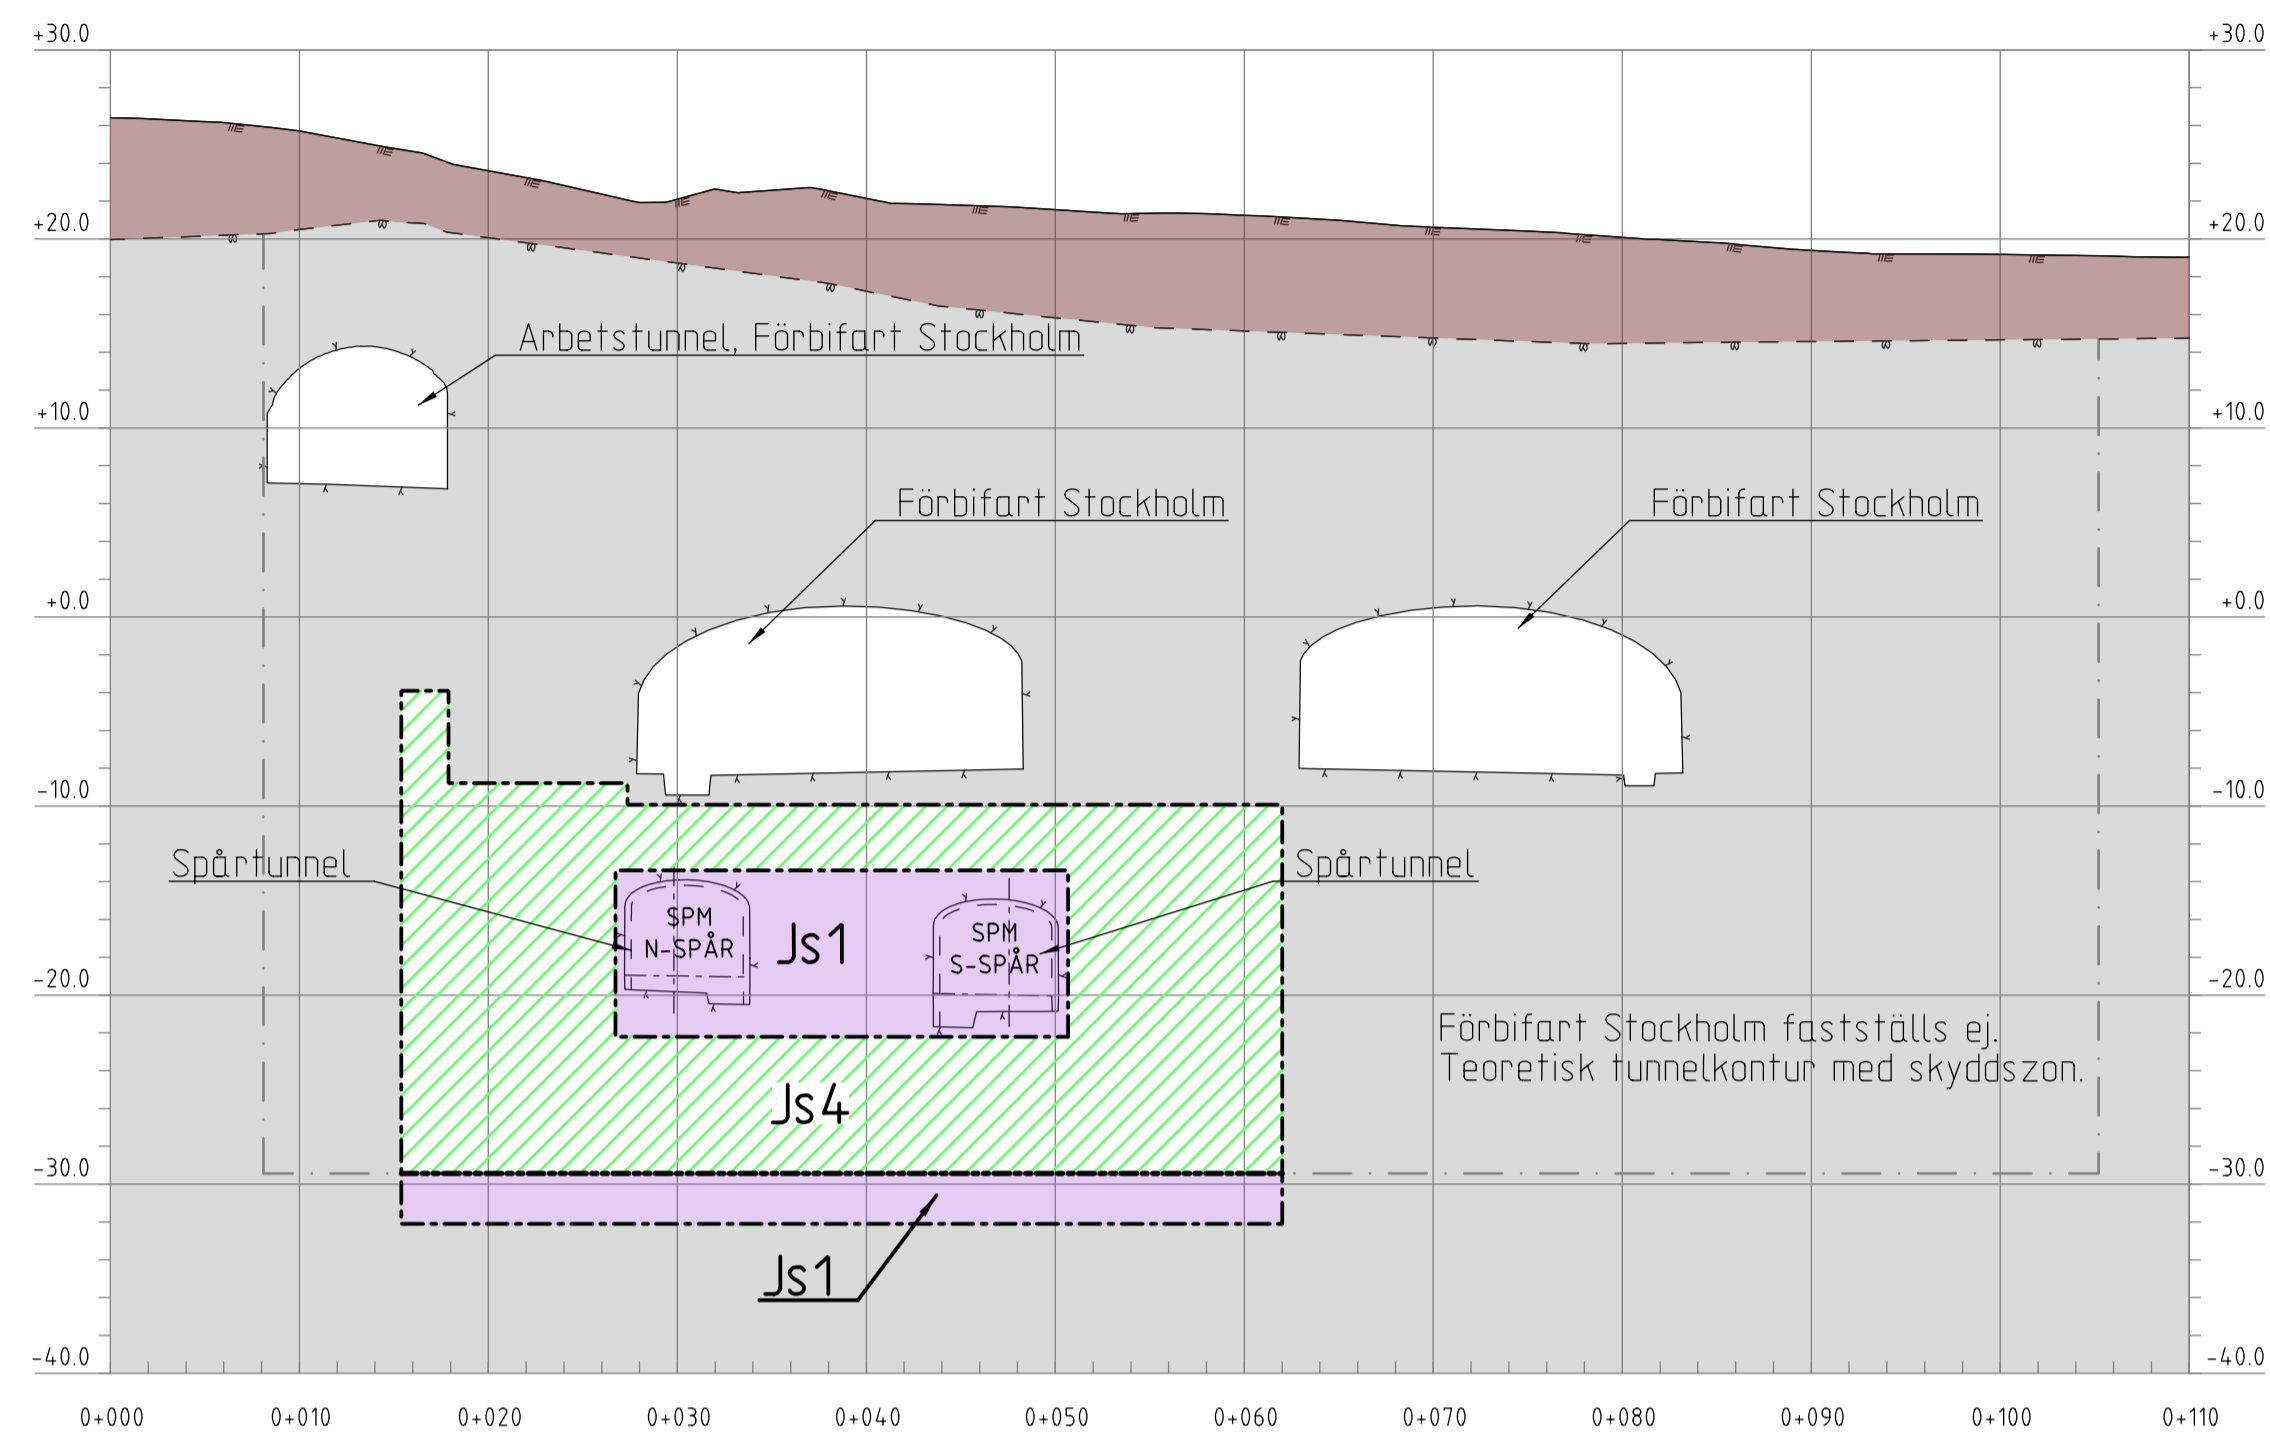

KOORDINATSYSTEM

SYSTEM I PLAN: SWEREF 99 18 00
SYSTEM I HÖJD: RH2000

LÄNGDMÄTNING

VARJE SPÅR HAR
INDIVIDUELL LÄNGDMÄTNING.

PERMANENTA MARK- OCH UTRYMMESANSPRÅK

- Gräns för tunnelbaneutrymmen med servitutsrätt.
- Gräns mellan olika typer av servitutsrätter.
- Js1** Nytt utrymme för tunnelbana med tillhörande anläggningar under mark, servitutsrätt.
- Js4** Nytt utrymme för tunnelbanans skyddszon som är gemensam med annan anläggnings skyddszon, servitutsrätt.

NYA ANLÄGGNINGAR

- Bergtunnel, teoretisk bergkontur.
- Bergtunnel, invändig tunnelkontur.
- Kontur ventilationschakt.
- Kontur betongkonstruktion.
- Spårmitt. Räls överkant/körbana.
- Ⓐ Hänvisningsnummer för sektionsritning i illustrationsplankarta.

MARKFÖRHÅLLANDEN

- Befintlig markyta.
- Tolkad bergyta.
- Illustrerad framtida markhöjd.

ILLUSTRATIONSLINJE


- Illustrerad skyddszon för Förbifart Stockholm.

UNDANTAGET FRÅN SKYLDIGHET ATT HA SAMRÅD ENLIGT 12:6 A § 5 MB

Skyldigheten att göra anmälan för samråd enligt 12:6 a § 5 MB gäller inte för de verksamheter och åtgärder som behövs för att bygga järnvägen och som fastställs och ingår i järnvägsmark eller område för tillfällig nyttjanderätt.

INFORMATION

Illustrationsritning, sektion 1A, är ett tydliggörande till fastställt plankarta, profil- och sektionsritningar som redovisar att inom delar av skyddszon för Förbifart Stockholm gäller även planbestämmelse Js4. Se planbeskrivning, avsnitt 7.1.6 Nytt utrymme för tunnelbanans skyddszon som är gemensam med annan anläggnings skyddszon, servitutsrätt (Js4).

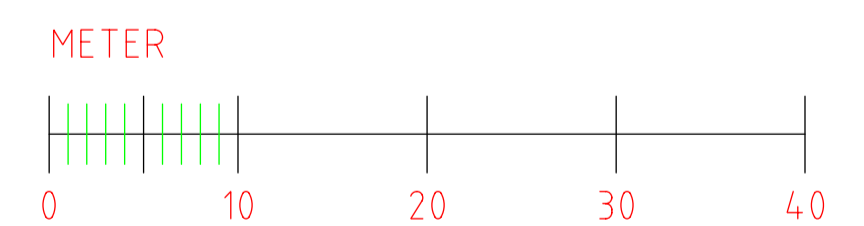

Denna handling och informationen härin är
 SLLs egendom och
 får inte användas, delges, återge eller
 spridas utan SLLs
 skriftliga medgivande.

Uppdrag nr 256949	Handläggare K. Rehn	Rit./Konst R. Zetterlund	Rev	Ant	Revidering avser
Granskad T. Karlsson	Godkänd P. Skoglund	Datum 2017-12-15	Sign	Datum	
 Förvaltning för utbyggd tunnelbana STOCKHOLMS LÄNS LÄNDSKAP		JÄRNVÄGSPLAN			
FUT Handläggare Åsa von Malmborg		Informationssäkerhetsklass K1			
FUT Granskad Åsa Jäverdal		FUT Godkänd Anna Nylén		Förvaltningsnummer 3230	Format A1
FUT Ort Stockholm		Datum 2017-12-15		Ritningsnummer M43-3230-11-A1530-20-0203	Skala 1:400
				Nästa bl	Rev