

KOORDINATSYSTEM
 SYSTEM I PLAN: SWEREF 99 18 00
 SYSTEM I HÖJD: RH2000

LÄNGDMÄTNING
 VARJE SPÅR HAR
 INDIVIDUELL LÄNGDMÄTNING.

PERMANENTA MARK- OCH UTRYMMESANSPRÅK

- Gräns för tunnelbaneutrymmen med servitutsrätt.
- Js1** Nytt utrymme för tunnelbana med tillhörande anläggningar under mark, servitutsrätt.
- Js1** Nytt utrymme för tunnelbana med tillhörande anläggningar ovan mark, servitutsrätt.

NYA ANLÄGGNINGAR

- Bergtunnel, teoretisk bergkontur.
- Bergtunnel, invändig tunnelkontur.
- Kontur ventilationsschakt.
- Kontur betongkonstruktion.
- Spårmittp. Räls överkant/körbana.
- ① Hänvisningsnummer för sektionsritningar i plankarta.

MARKFÖRHÅLLANDEN

- Befintlig markyta.
- Talkad bergyta.
- Illustrerad framtida markhöjd.


UNDANTAGET FRÅN SKYLDIGHET ATT HA SAMRÅD ENLIGT 12:6 A § MB

Skyldigheten att göra anmälan för samråd enligt 12:6 a § MB gäller inte för de verksamheter och åtgärder som behövs för att bygga järnvägen och som fastställs och ingår i järnvägsmark eller område för tillfällig nyttjanderätt.


INFORMATION (FASTSTÄLLS E.J.)

Fastställd plankarta redovisar en skyddszon som kan anpassas till framtida bebyggelse om särskild utredning visar att skyddszonens funktion ej påverkas. Se planbeskrivning, avsnitt 7.1.2 Skyddszon i berg.


① BARKARBY STATION: UTRYMNINGSVÄG/FÖRBEREDD UPPGÅNG

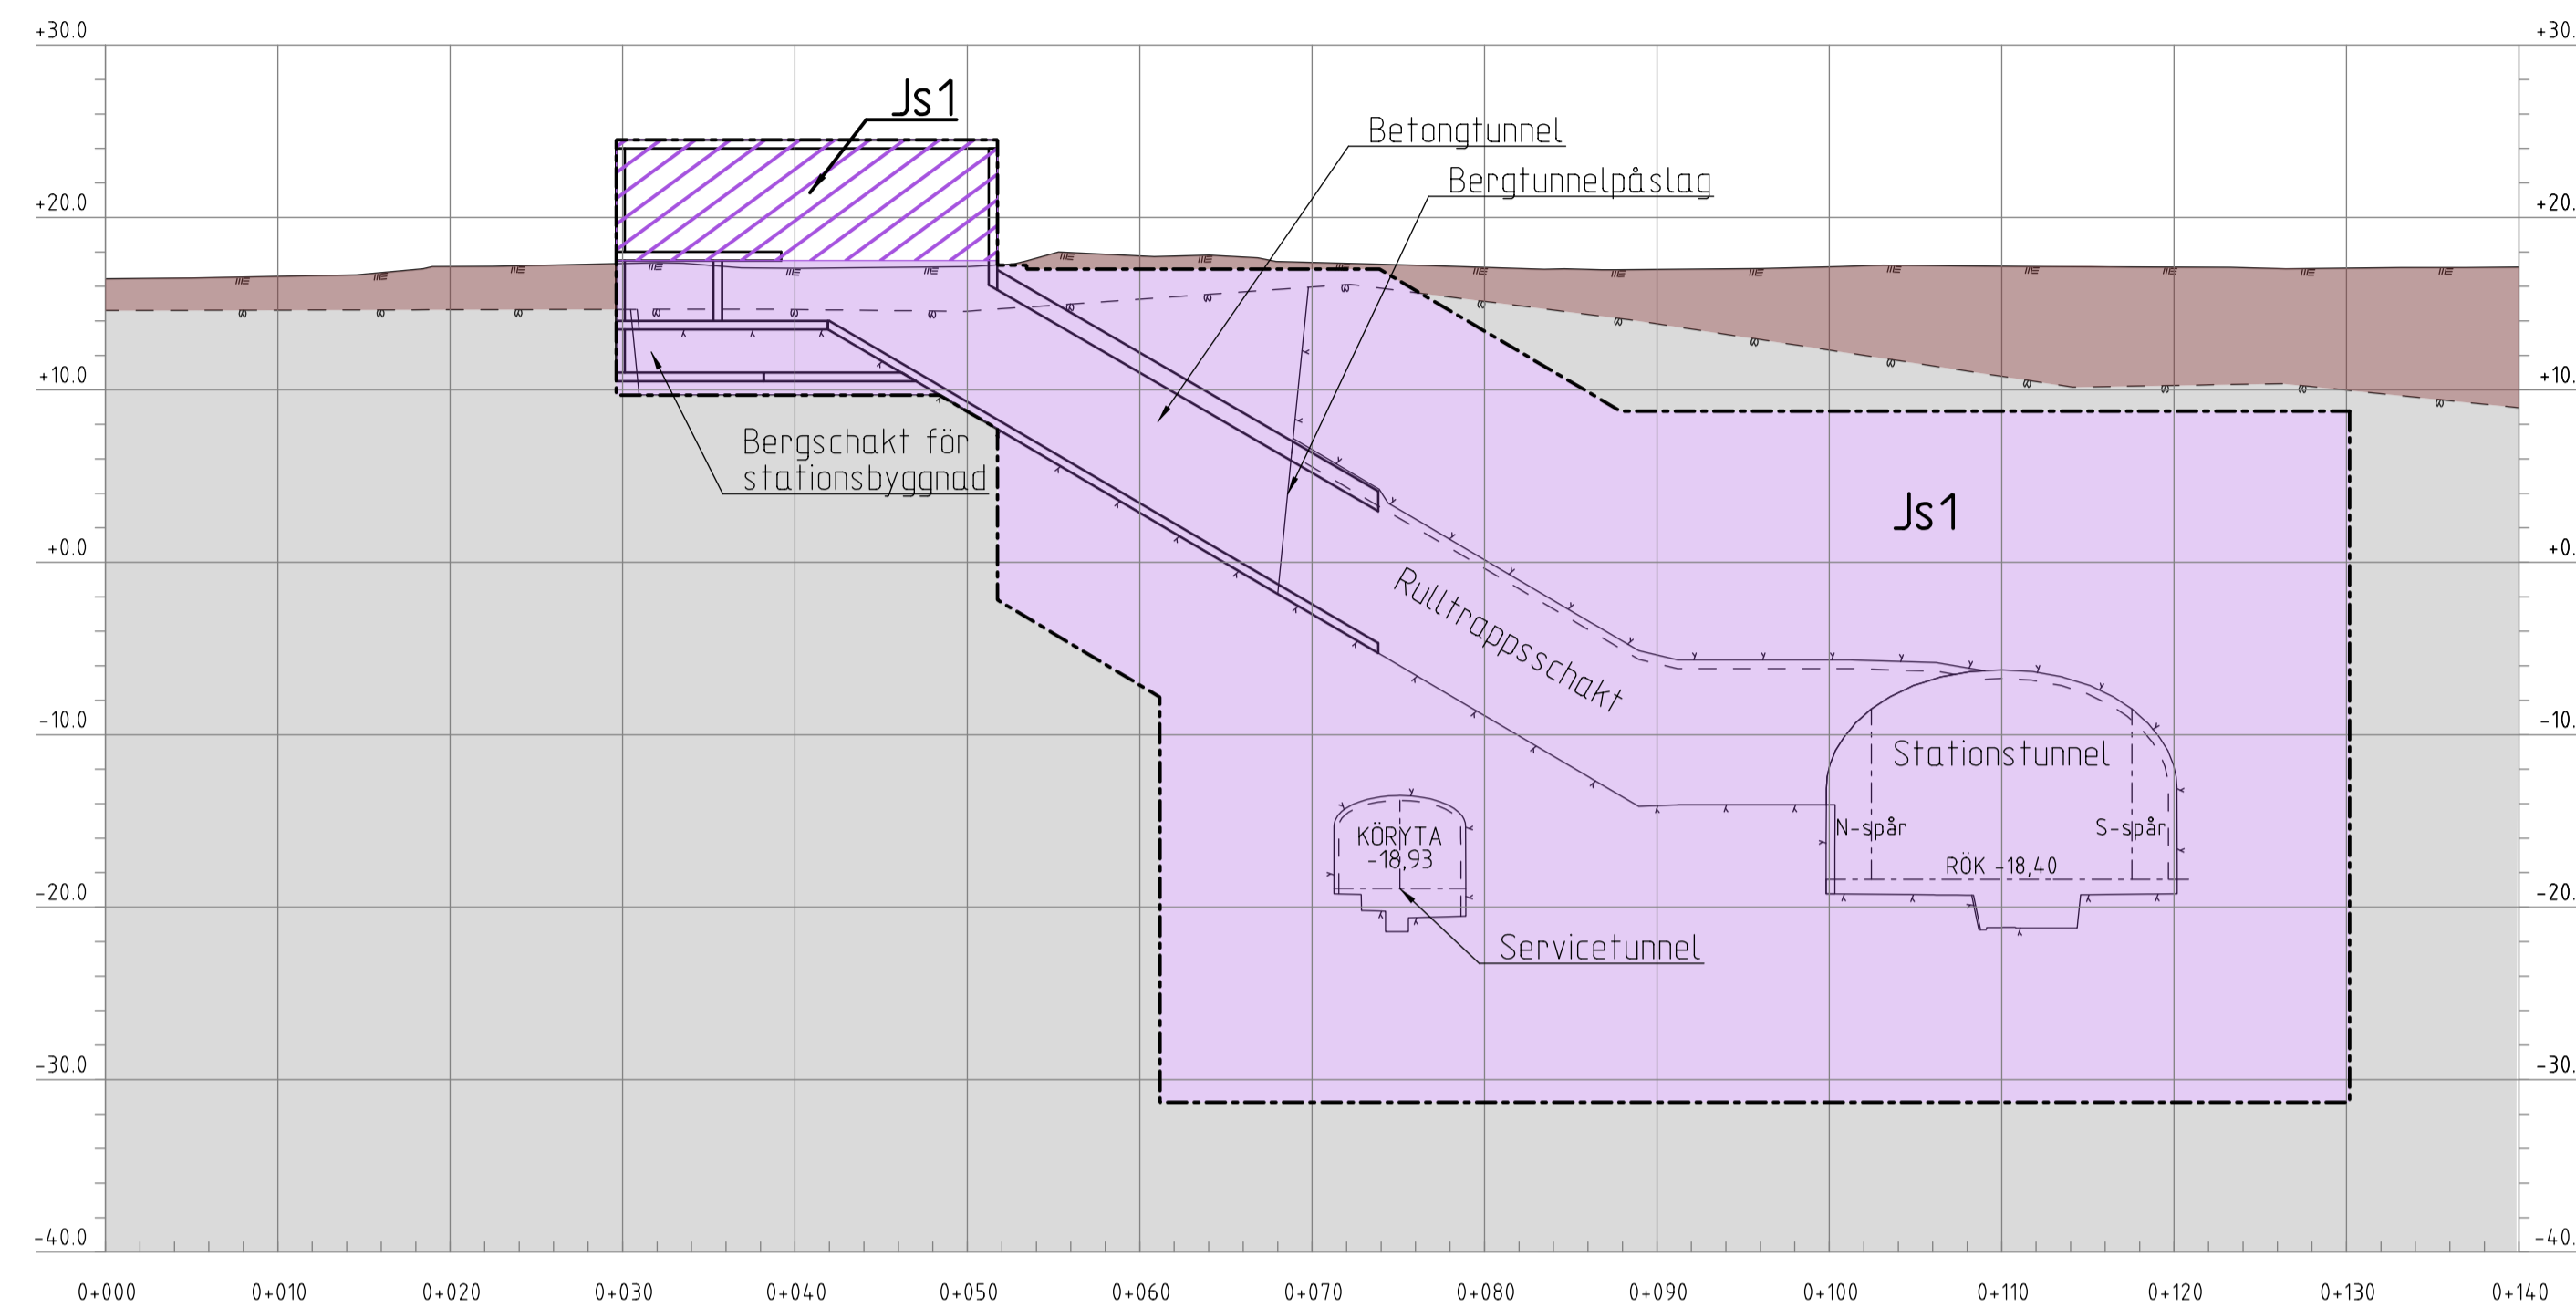

② BARKARBY STATION: TEKNIKRUM OCH BRANDGASSCHAKT

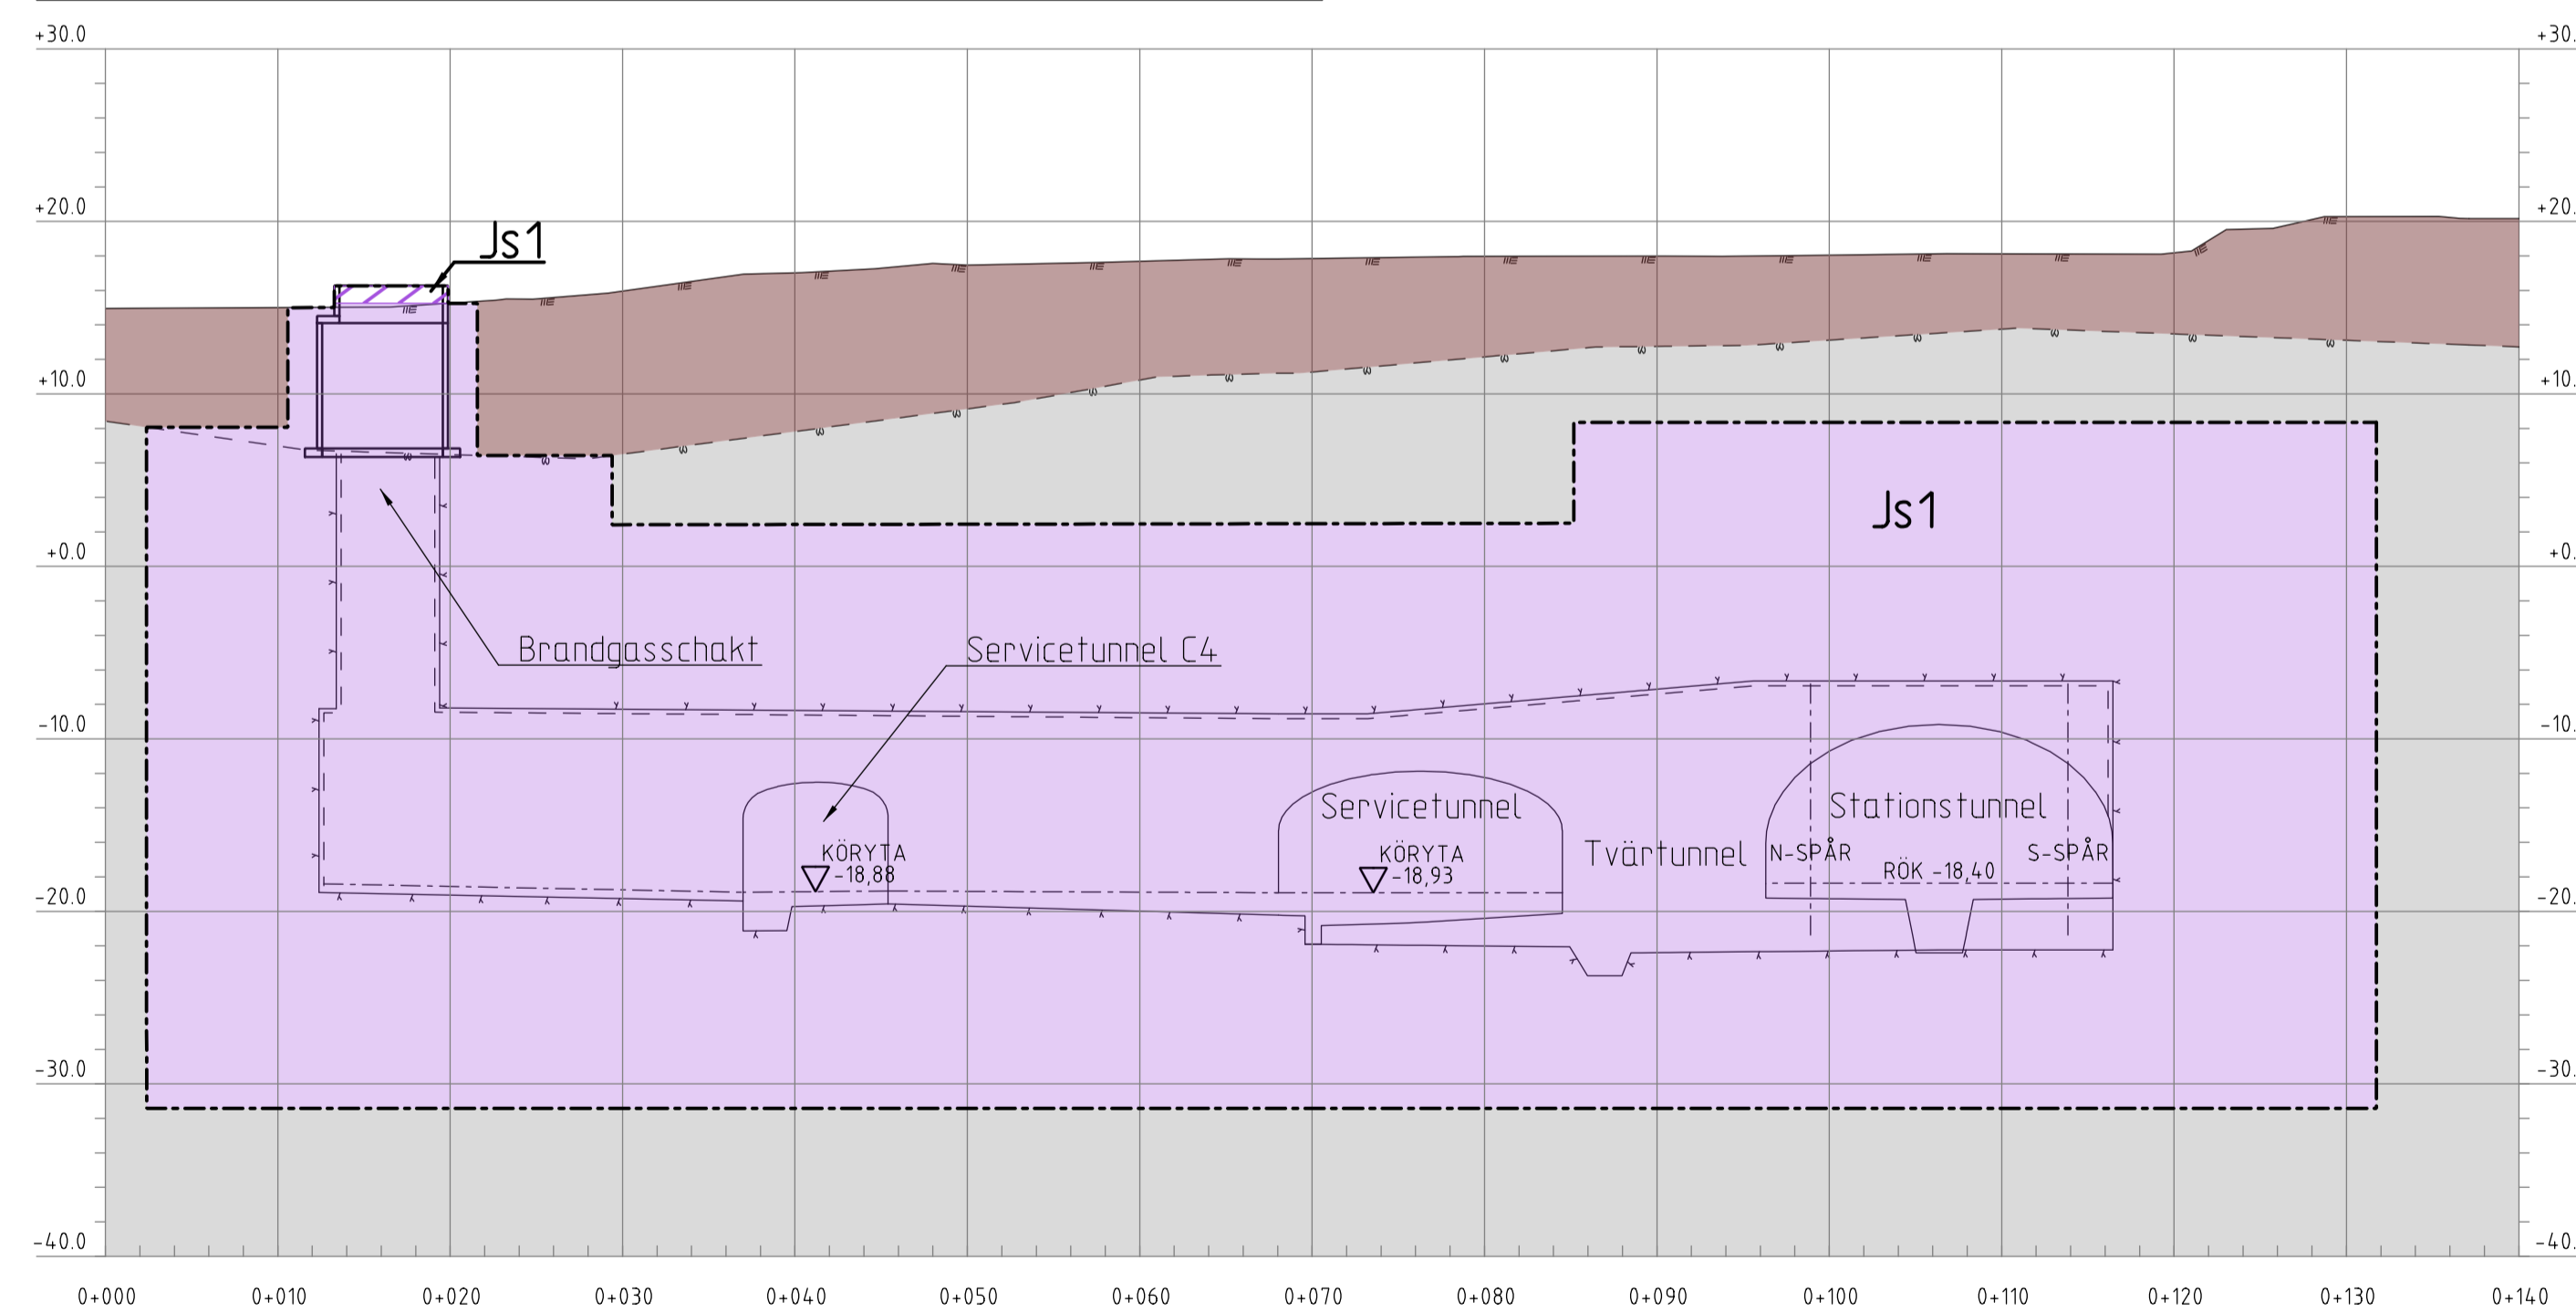


③ BARKARBY STATION: TILLUFTSSCHAKT

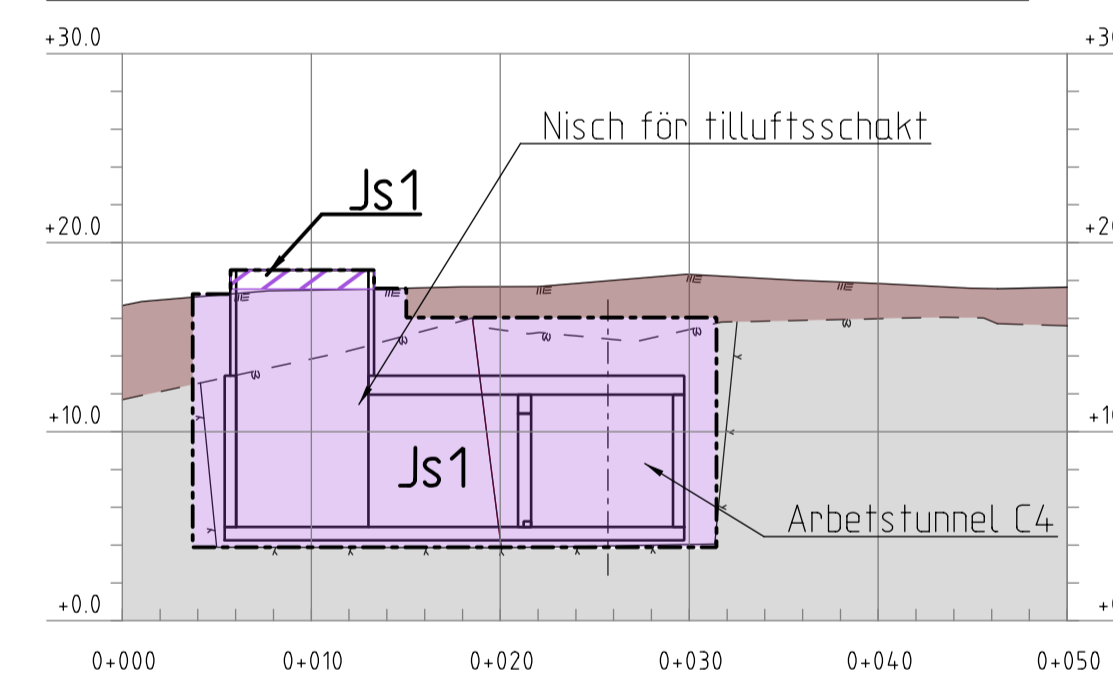

FASTSTÄLLELSEHANDLING 2018-02-23

Uppdrag nr 256949	Handläggare K.Rehn	Rit./Konst R.Zetterlund	Rev	Ant	Revidering avser
Granskad S.Ljungberg	Godkänd P.Skoglund	Datum 2018-02-23	Sign	Datum	
		JÄRNVÄGSPLAN			
FUT Handläggare Tony Karlsson		Informationssäkerhetsklass K1	Tunnelbana Akalla-Barkarby Permanent anspråk i mark och utrymmen Mark Sektionsritning		
FUT Granskad Åsa Jäverdal	FUT Godkänd Anna Nylén	Förvaltningsnummer 3230	Format A1	Skala 1:400	
FUT Ort Stockholm	Datum 2018-02-23	Ritningsnummer M43-3230-11-A1530-20-0220	Nästa bl 221	Rev -	

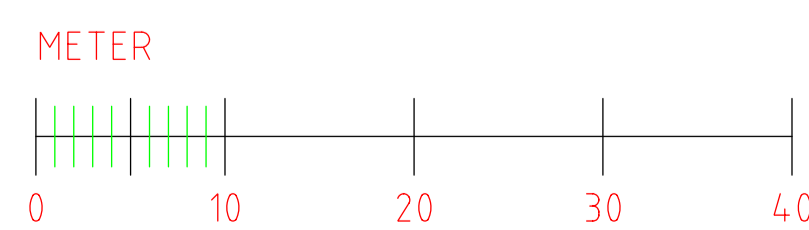

Denna handling och informationen härifrån
 SLL ägnas åt
 för inte ansvaras, delvis oberoende eller
 för att inte ska
 eventuella möjliggörande.