


**PROFILHÄNVISNING**  
 ○ PROFIL: ARBETSTUNNEL A2  
 M43-3230-11-A1530-20-0211



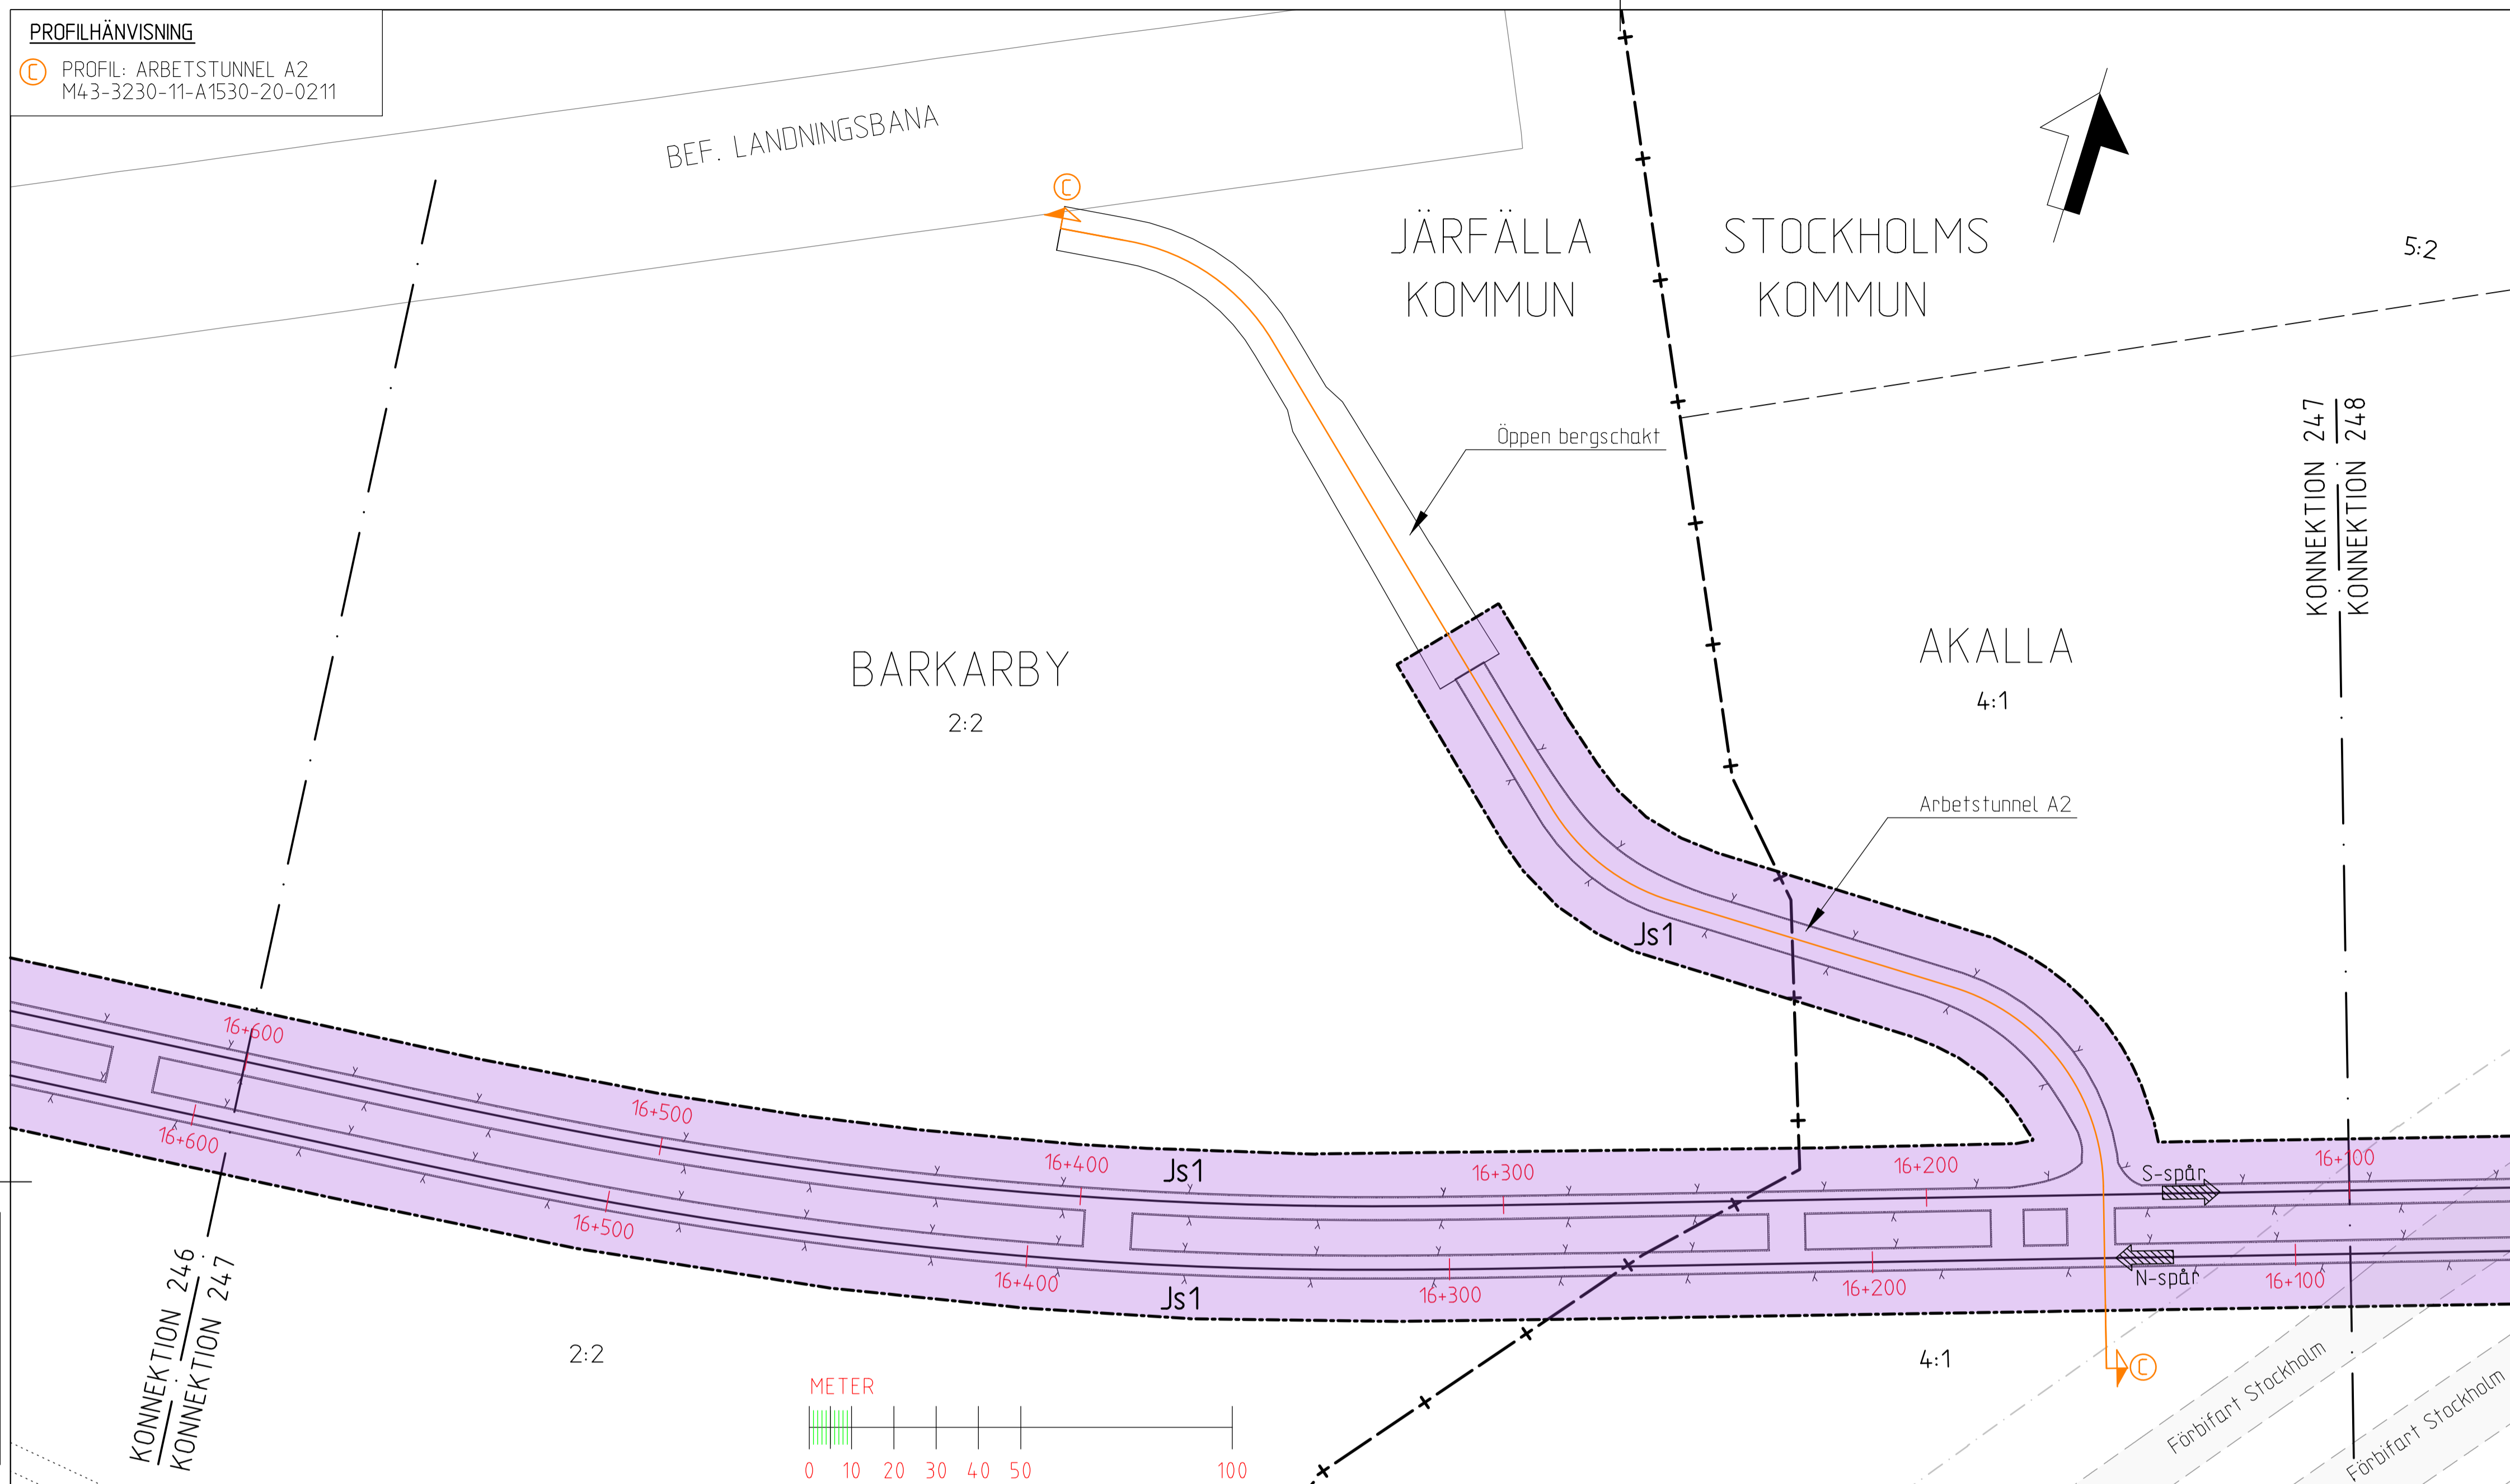


**KOORDINATSYSTEM**  
 SYSTEM I PLAN: SWEREF 99 18 00  
 SYSTEM I HÖJD: RH2000

**LÄNGDMÄTNING**  
 VARJE SPÅR HAR INDIVIDUELL  
 LÄNGDMÄTNING.

**PERMANENTA MARK- OCH UTRYMMESANSPRÅK**

- Gräns för tunnelbaneutrymmen med servitutsrätt.
- Gräns mellan olika typer av servitutsrätter.
- Js1** Nytt utrymme för tunnelbana med tillhörande anläggningar under mark, servitutsrätt.
- Js4** Nytt utrymme för tunnelbanans skyddszon som är gemensam med annan anläggnings skyddszon, servitutsrätt.

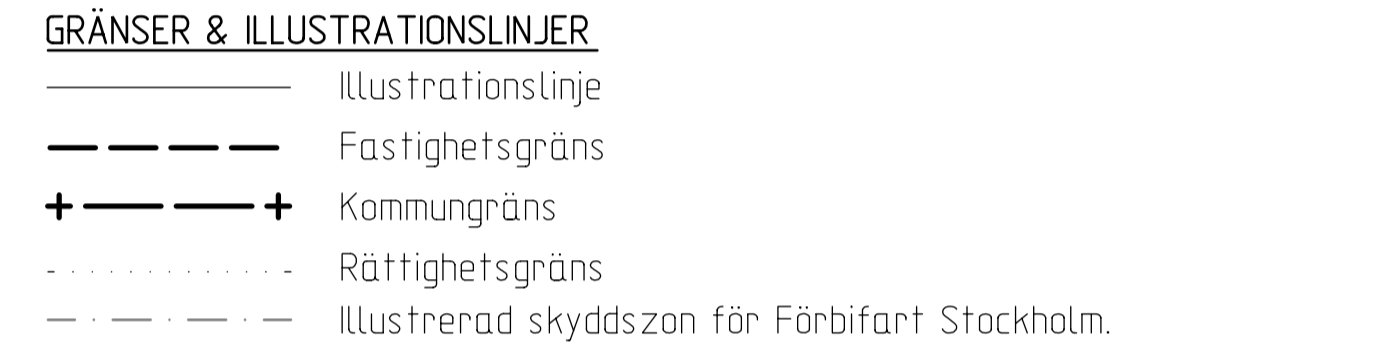
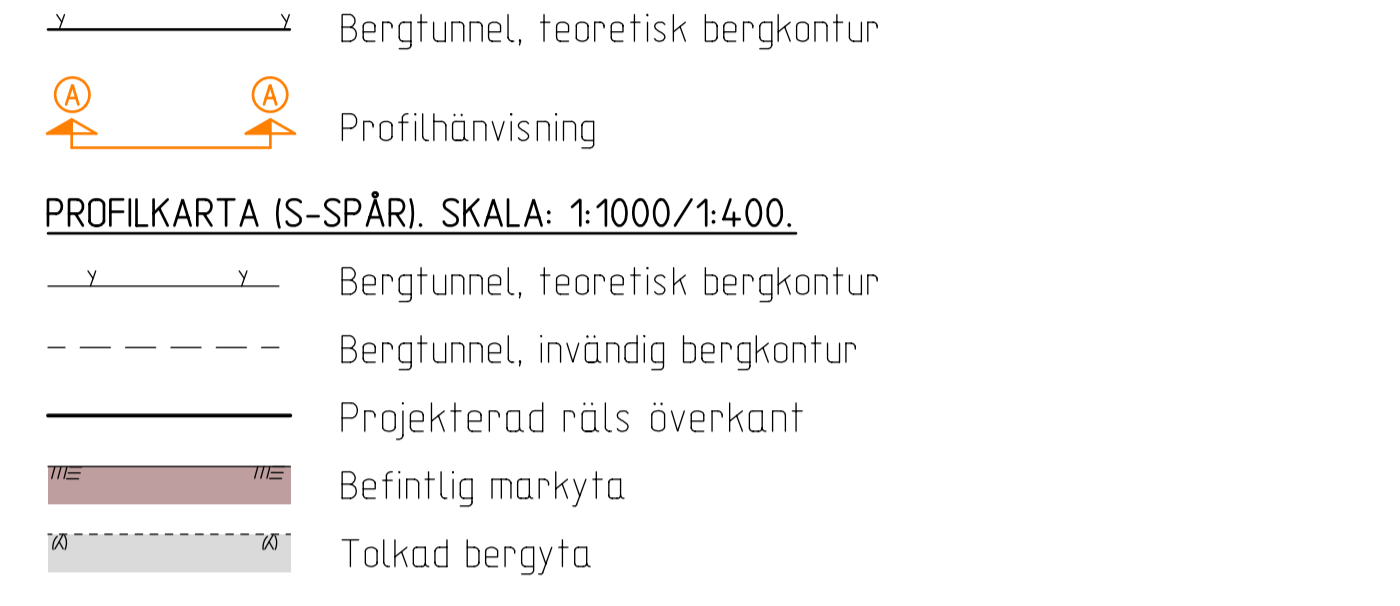
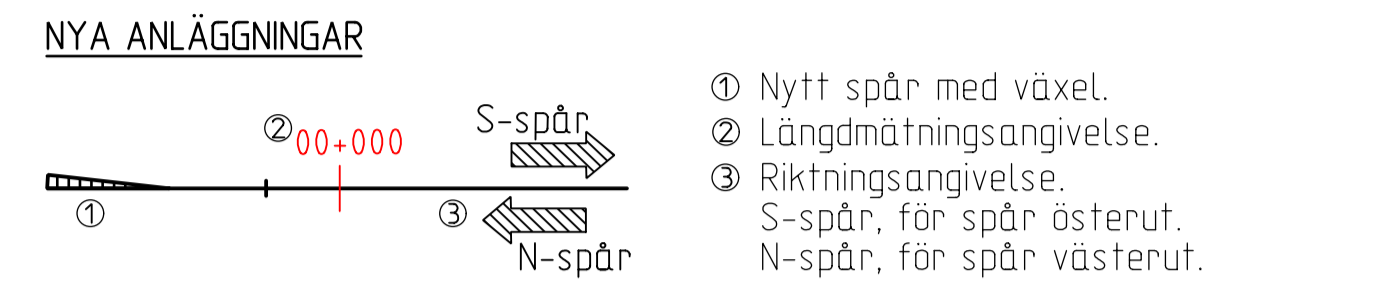


**UNDANTAGET FRÅN SKYLDIGHET ATT HA SAMRÅD ENLIGT 12:6 A § MB**

Skyldigheten att göra anmälan för samråd enligt 12:6 a § MB gäller inte för de verksamheter och åtgärder som behövs för att bygga järnvägen och som fastställs och ingår i järnvägsmark eller område för tillfällig nyttjanderätt.

**INFORMATION (FASTSTÄLLS E.J)**  
 Fastställt plankarta redovisar en skyddszon som kan anpassas till framtida bebyggelse om särskild utredning visar att skyddszonens funktion ej påverkas. Se planbeskrivning, avsnitt 7.1.2 Skyddszon i berg.

Övriga handlingar och informationer beträffande AB Storstockholms Lokaltrafik, godkända och godkända för AB Storstockholms Lokaltrafik. Se planbeskrivning för ytterligare uppgifter.

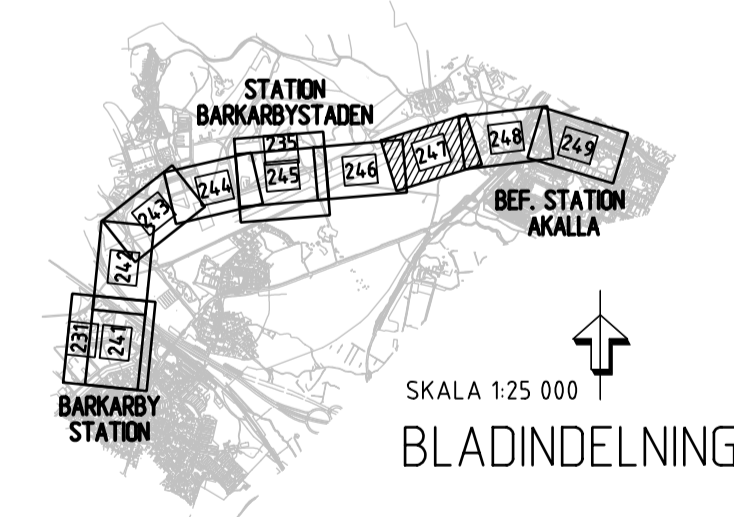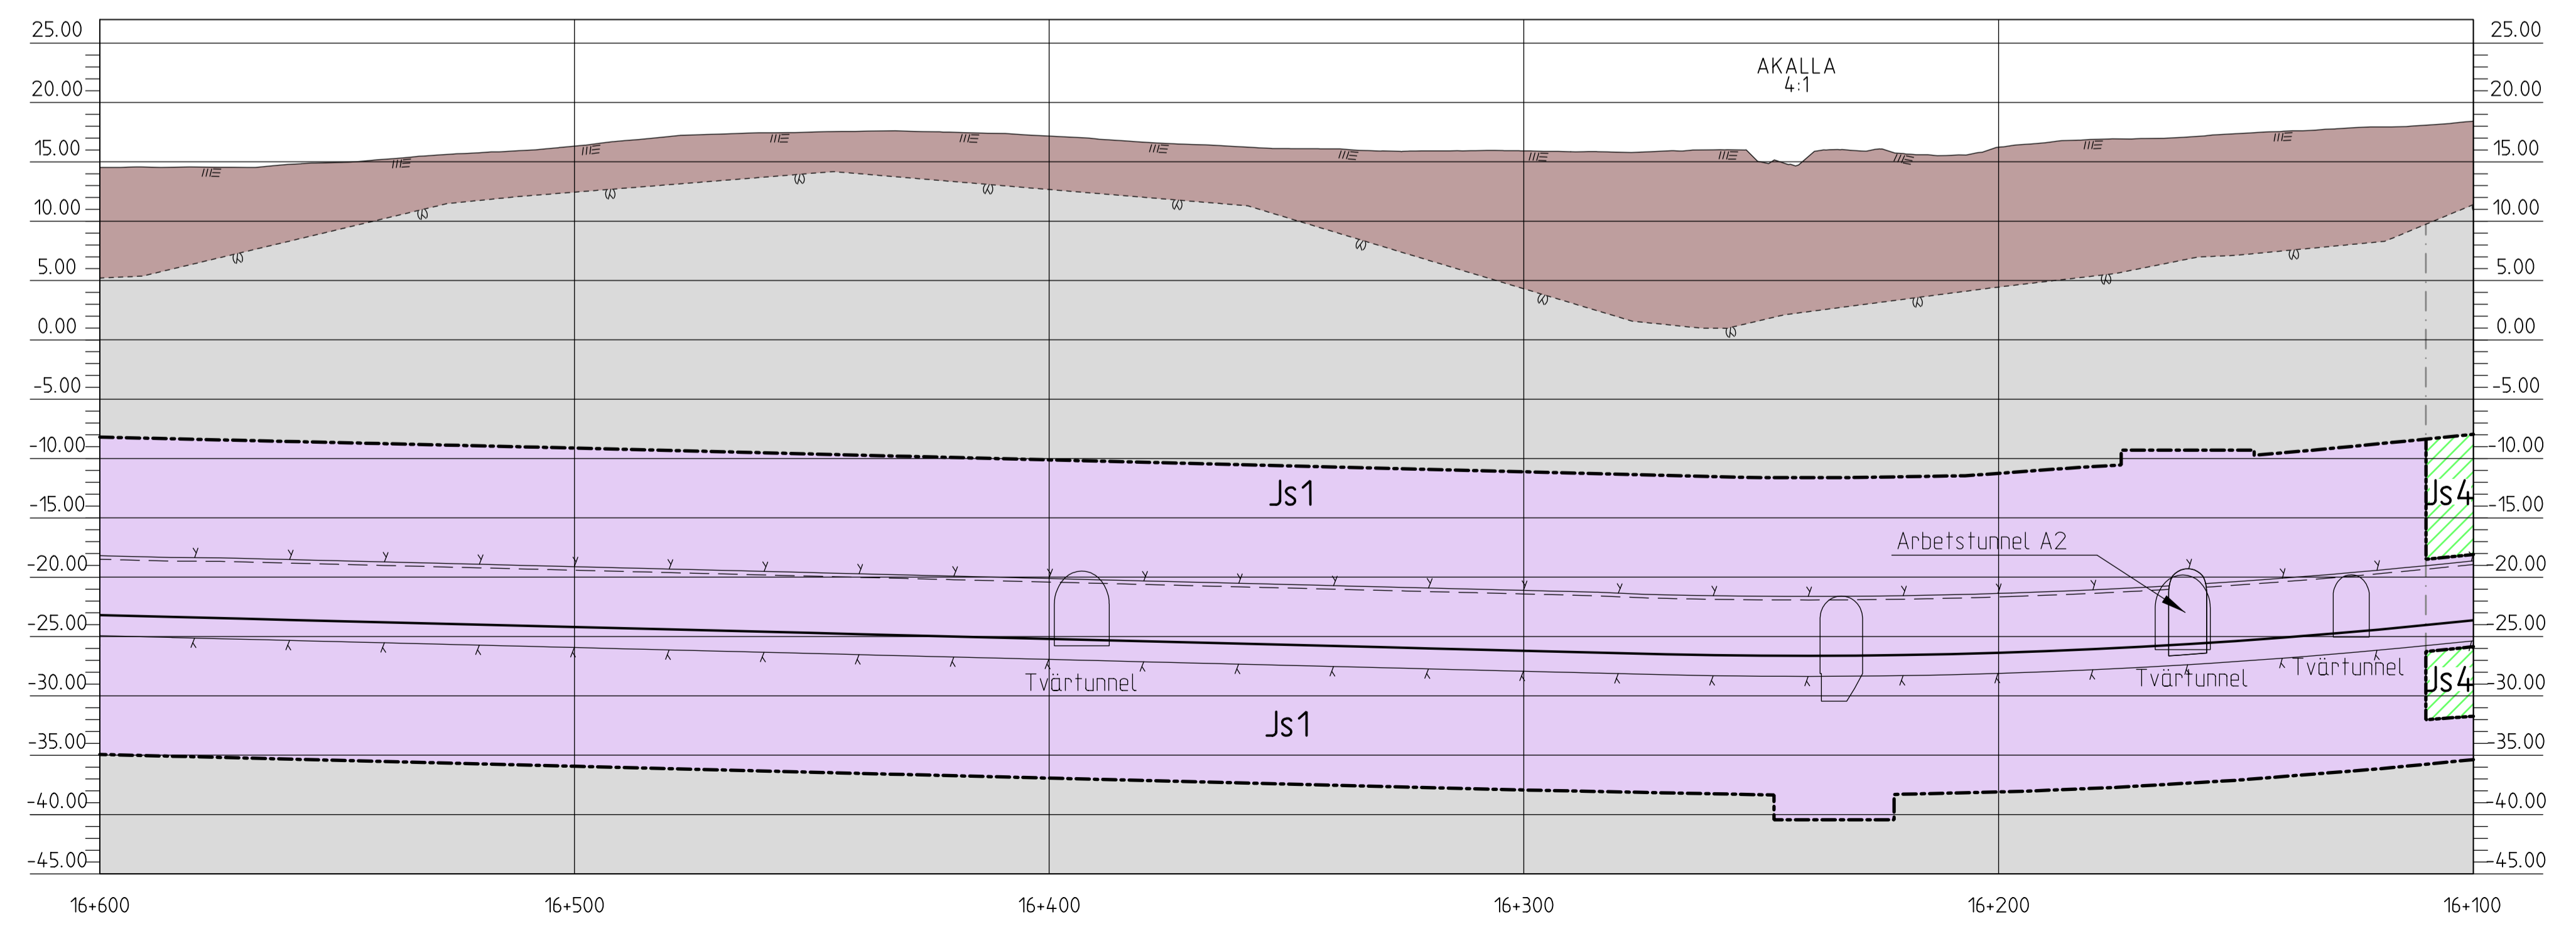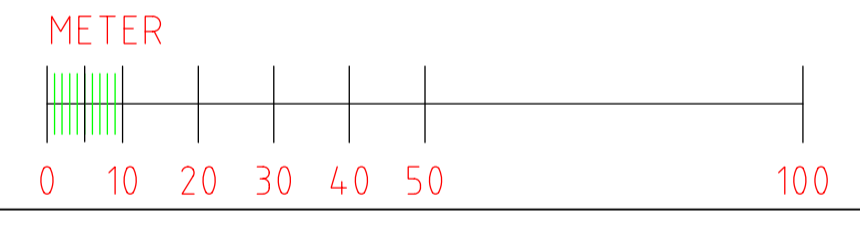

GRANSKNINGSHANDLING 2017-06-19

<b>RAMBOLL</b>		<b>TYRÉN</b>		<b>whita</b>	
Uppdrag nr 256949	Handläggare K. Rehn	Rit/Konst R. Zetterlund	Rev	Ant	Revidering avser
Granskad S. Ljungberg	Godkänd P. Skoglund	Datum 2017-06-19	Sign	Datum	
Ort Stockholm			JÄRNVÄGSPLAN		
FUT Handläggare Åsa von Malmund			Tunnelbana Akalla-Barkarby Permanent anspråk i mark och utrymmen Mark. KM 16+600-16+100 Plan- och profilkartor		
FUT Granskad Åsa Jäverdal	FUT Godkänd Anna Nylén	Förvaltningsnummer 3230	Format A1	Skala 1:1000	
FUT Ort Stockholm	Datum 2017-06-19	Ritningsnummer M43-3230-11-A1530-00-0247	Nästa bl 248	Rev A	

Ritningsfil: D:\STH\256949\3\_Arbete\02\_Plan\M43\_Värdet\240-Permanent\M43-3230-11-A1530-00-0247.dgn  
 Planritningsdatum: 2017-02-11  
 Planritad av: Tyrens-