

**KOORDINATSYSTEM**  
 SYSTEM I PLAN: SWEREF 99 18 00  
 SYSTEM I HÖJD: RH2000

**LÄNGDMÄTNING**  
 VARJE SPÅR HAR INDIVIDUELL  
 LÄNGDMÄTNING.

- TILLFÄLLIGA MARKANSPRÅK**
- Gräns för tillfällig nyttjanderätt.
  - Gräns mellan olika typer av tillfälliga nyttjanderätter.
  - Område för tillfällig nyttjanderätt ovan mark.
- T1** Område för etablering, verktygstält och tvätthall, tillfällig nyttjanderätt.
- T2** Område för etablering, tillfällig nyttjanderätt.
- T4** Område för arbete, tillfällig nyttjanderätt.
- T5** Område för arbete, tillfällig nyttjanderätt.
- T7** Område för arbetsväg, tillfällig nyttjanderätt.

Tider, restriktioner och upplysningar för tillfälliga nyttjanderätter redovisas i dokument: 4320-M43-21-00001

- NYA ANLÄGGNINGAR**
- ① Nytt spår med växel.
  - ② Längdmättningsangivelse.
  - ③ Riktningsskylt.
  - S-spår, för spår österut.
  - N-spår, för spår västerut.
- Bergtunnel, teoretisk bergkontur
  - Förberedd uppgång/utrymningsväg Veddesta C
  - Biljetthall med nedgång via rulltrappa till Mälarbanan och pendeltåg
  - Plattform
  - Tryckutjämningschakt med förskjutet överbyggnad
  - Tilluftsschakt
  - Brandgasschakt


- GRÄNSER & ILLUSTRATIONSLINJER**
- Illustrationslinje
  - Fastighetsgräns
  - Traktgräns
  - Rättighetsgräns
  - Användningsområde för järnvägsändamål

**UNDANTAGET FRÅN SKYLDIGHET ATT HA SAMRÅD ENLIGT 12:6 A § MB**

Skyldigheten att göra anmälan för samråd enligt 12:6 a § MB gäller inte för de verksamheter och åtgärder som behövs för att bygga järnvägen och som fastställs och ingår i järnvägsmark eller område för tillfällig nyttjanderätt.

**ÖVRIGT**

Områden som omfattas av permanenta markanspråk redovisas inte här. Vissa vägar för tillfällig nyttjanderätt kommer att regleras via avtal med Järfälla kommun och visas därför inte i denna ritning.

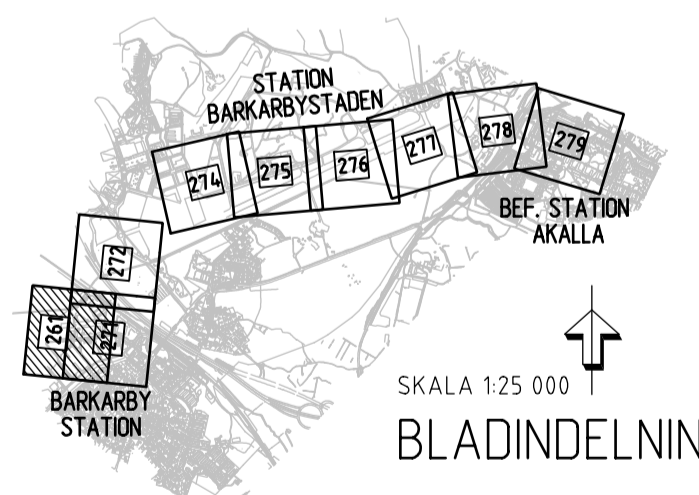

FASTSTÄLLELSEHANDLING 2018-02-23

<b>RAMBOLL</b>		<b>TYRÉN</b>		<b>whita</b>	
Uppdrag nr 256949	Handläggare K.Rehn	Rit/Konst R.Zetterlund	Rev	Ant	Revidering avser
Granskad S.Ljungberg	Godkänd P.Skoglund	Datum 2018-02-23	Sign	Datum	
Ort Stockholm			Titel <b>JÄRNVÄGSPLAN</b>		
FUT Handläggare Tony Karlsson			Informationssäkerhetsklass K1		
FUT Granskad Åsa Jäverdal			Förvaltningsnummer 3230		
FUT Ort Stockholm			Ritningsnummer M43-3230-11-A1530-10-0261		
			Format A1	Skala 1:1000	Nästa bl 272

Denna handling och informationen härpå är SLL:s egendom och får inte användas, delges, återgeas eller spridas utan SLL:s skriftliga medgivande.

Ritningsfil: 0\_S11A\_256949\_3\_Abete\_02\_LP\_M43\_VinterV270\_Tilldeling\_M43-3230-11-A1530-10-0261.dgn  
 Ritningsdatum: 2018-02-21  
 Ritad av: Tyrens