

KOORDINATSYSTEM
 SYSTEM I PLAN: SWEREF 99 18 00
 SYSTEM I HÖJD: RH2000

LÄNGDMÄTNING
 VARJE SPÅR HAR INDIVIDUELL
 LÄNGDMÄTNING.

TILLFÄLLIGA MARKANSPRÅK

- Gräns för tillfällig nyttjanderätt.
- Gräns mellan olika typer av tillfälliga nyttjanderätter.
- Område för tillfällig nyttjanderätt ovan mark.
- T2 Område för etablering, tillfällig nyttjanderätt.
- T4 Område för arbete, tillfällig nyttjanderätt.
- T7 Område för arbetsväg, tillfällig nyttjanderätt.

Tider, restriktioner och upplysningar för tillfälliga nyttjanderätter redovisas i dokument: 4320-M43-21-00001

NYA ANLÄGGNINGAR

① 200+000 S-spår
 ② 18:1 N-spår

① Nytt spår med växel.
 ② Längdmättningsangivelse.
 ③ Riktningssymbol.
 S-spår, för spår österut.
 N-spår, för spår västerut.

--- Bergtunnel, teoretisk bergkontur

GRÄNSER & ILLUSTRATIONSLINJER


- Illustrationslinje
- Fastighetsgräns
- Traktgräns
- Rättighetsgräns
- Användningsområde för järnvägsändamål

UNDANTAGET FRÅN SKYLDIGHET ATT HA SAMRÅD ENLIGT 12:6 A § MB

Skyldigheten att göra anmälan för samråd enligt 12:6 a § MB gäller inte för de verksamheter och åtgärder som behövs för att bygga järnvägen och som fastställs och ingår i järnvägsmark eller område för tillfällig nyttjanderätt.

ÖVRIGT

Områden som omfattas av permanenta markanspråk redovisas inte här. Vissa vägar för tillfällig nyttjanderätt kommer att regleras via avtal med Järfälla kommun och visas därför inte i denna ritning.

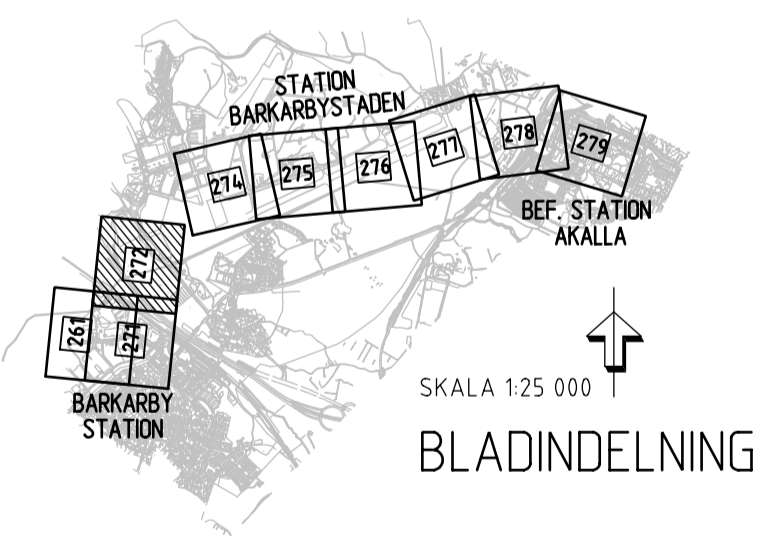

FASTSTÄLLELSEHANDLING 2018-02-23

Uppdrags nr 256949	Handläggare K. Rehn	Rit./Konst R. Zetterlund	Rev Ant Revidering avser Sign Datum
Granskad S. Ljungberg	Godkänd P. Skoglund	JÄRNVÄGSPLAN	
Ort Stockholm	Datum 2018-02-23	Tunnelbana Akalla-Barkarby Tillfälliga anspråk i mark och utrymnen Mark. KM 19+000-18+500 Plankarta	
FUT Handläggare Tony Karlsson	Informationssäkerhetsklass K1	Förvaltningsnummer 3230	Format A1
FUT Granskad Åsa Jäverdal	FUT Godkänd Anna Nylén	Ritningsnummer M43-3230-11-A1530-10-0272	Skala 1:1000
FUT Ort Stockholm	Datum 2018-02-23	Nästa bl 274	Rev -

Denna handling och informationen härifrån
 SLL ägnas åt
 för inte ansvaras, delvis oberoende eller
 särskilda medgivande.

Ritningsfil: D:\S\18\256949\3_Arbete\02_Plan\43\Vinter\270_Tillägg\M43-3230-11-A1530-10-0272.dgn
 Ritningsdatum: 2018-02-21
 Ritningsort: Tyrens