

KOORDINATSYSTEM

SYSTEM I PLAN: SWEREF 99 18 00
SYSTEM I HÖJD: RH2000

LÄNGDMÄTNING

VARJE SPÅR HAR INDIVIDUELL
LÄNGDMÄTNING.

TILLFÄLLIGA MARKANSPRÅK

- Gräns för tillfällig nyttjanderätt.
- Område för tillfällig nyttjanderätt ovan mark.
- T3** Område för etablering, tillfällig nyttjanderätt.
- T4** Område för arbete, tillfällig nyttjanderätt.

Tider, restriktioner och upplysningar för tillfälliga nyttjanderätter redovisas i dokument: 4320-M43-21-00001

NYA ANLÄGGNINGAR

- ① Nytt spår med växel.
- ② Längdmättningsangivelse.
- ③ Riktningangivelse.
- S-spår, för spår österut.
- N-spår, för spår västerut.
- Bergtunnel, teoretisk bergkontur

GRÄNSER & ILLUSTRATIONSLINJER


- Illustrationslinje
- Fastighetsgräns
- Rättighetsgräns
- Illustrerad skyddszon för Förfart Stockholm.

UNDANTAGET FRÅN SKYLDIGHET ATT HA SAMRÅD ENLIGT 12:6 A § MB

Skyldigheten att göra anmälan för samråd enligt 12:6 a § MB gäller inte för de verksamheter och åtgärder som behövs för att bygga järnvägen och som fastställs och ingår i järnvägsmark eller område för tillfällig nyttjanderätt.

ÖVRIGT

Områden som omfattas av permanenta markanspråk redovisas inte här. Vissa vägar för tillfällig nyttjanderätt kommer att regleras via avtal med Järfälla kommun och visas därför inte i denna ritning.

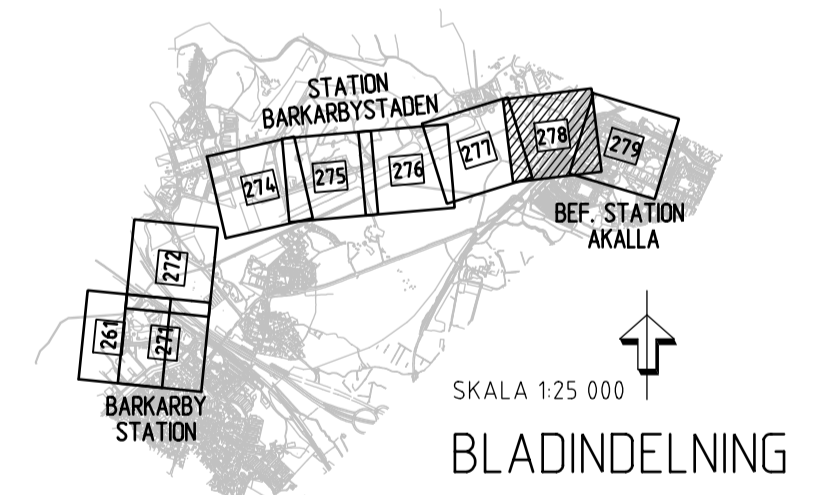

FASTSTÄLLELSEHANDLING 2018-02-23

RAMBOLL		TYRÉN		whita	
Uppdrag nr 256949	Handläggare K. Rehn	Rit./Konst R. Zetterlund	Rev	Ant	Revidering avser
Granskad S. Ljungberg	Godkänd P. Skoglund	Datum 2018-02-23	Sign	Datum	
Ort Stockholm			Titel JÄRNVÄGSPLAN		
FUT Handläggare Tony Karlsson			Informationssäkerhetsklass K1		
FUT Granskad Åsa Jäverdal			Förvaltningsnummer 3230		
FUT Ort Stockholm			Format A1		
FUT Datum 2018-02-23			Skala 1:1000		
FUT Ritningsnummer M43-3230-11-A1530-10-0278			Nästa bl 279		

Denna handling och informationen härin är
SLLs egendom och
för inte användas, delges, återges eller
sprids på annat sätt
senare än för
särskilda medgivande.

Ritningsfil: 0_S114_256949_3_Arbete_02_Plan_M43_VinterV270_Tillägg_M43-3230-11-A1530-10-0278.dgn
 Ritningsdatum: 2018-02-21
 Ritningsort: Tyrens