


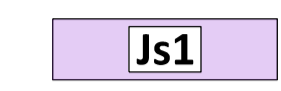


KOORDINATSYSTEM

SYSTEM I PLAN: SWEREF 99 18 00
SYSTEM I HÖJD: RH2000








LÄNGDMÄTNING

VARJE SPÅR HAR INDIVIDUELL
LÄNGDMÄTNING
LÄNGDMÄTNING I SEKTION AVSER
SÖDERGÅENDE SPÅR

PERMANENTA MARKANSPRÅK

-  GRÄNS FÖR TUNNELBANEUTRYMMEN
AVGRÄNSNING MELLAN OLIKA TYPER AV MARKANSPRÅK
-  **Js1** NYTT UTRYMME FÖR TUNNELBANA MED TILLHÖRANDE ANLÄGGNINGAR
UNDER MARK, SERVITUTSRÄTT
-  **Js1** NYTT UTRYMME FÖR TUNNELBANA MED TILLHÖRANDE ANLÄGGNINGAR
OVAN MARK, SERVITUTSRÄTT
-  **Js7** NYTT UTRYMME FÖR TUNNELBANA MED TILLHÖRANDE ANLÄGGNINGAR, UTRYMME
FÖR BULLERSKYDDSSKÄRM, MED TILLHÖRANDE KONSTRUKTION, SERVITUTSRÄTT

BETECKNINGAR I SEKTION


-  BEFINTLIG MARKNIVÅ
-  PROJEKTERAD BERGKONTUR
-  TOLKAD BERGNIVÅ
-  ANLÄGGNING/BETONGKONSTRUKTION
-  TOLKAD FASTIGHETSGRÄNS
-  BEF. BYGGNAD
-  GRUNDLÄGGNING OCH/ELLER KÄLLARPLAN

FÖRBUDEN SOM AVSER VERKSAMHET ELLER ÅTGÄRD INOM GENERELLT
BIOTOPSKYDDSOmrÅDE (7:11 2 s f MB) GÄLLER INTE BYGGANDE AV ALLMAN
JÄRNVÄG.


FÖRBUDEN MOT ÅTGÄRDER OCH VERKSAMHETER INOM STRANDSKYDDSOmrÅDE
(7:15 MB) GÄLLER INTE BYGGANDE AV ALLMAN JÄRNVÄG.

SKYLDIGHETEN ATT GÖRA ANMÄLAN FÖR SAMRÅD ENLIGT 12:6 MB GÄLLER INTE
FÖR DE VERKSAMHETER OCH ÅTGÄRDER SOM BEHOVS FÖR ATT BYGGA
JÄRNVÄGEN OCH SOM FASTSTÄLLS OCH INGÅR I TUNNELBANEANLÄGGNINGEN
ELLER OMRÅDE FÖR TILLFÄLLIG NYTTJÄNDERÄTT.


DATUM STOCKHOLM BASKARTA 2017-11-21

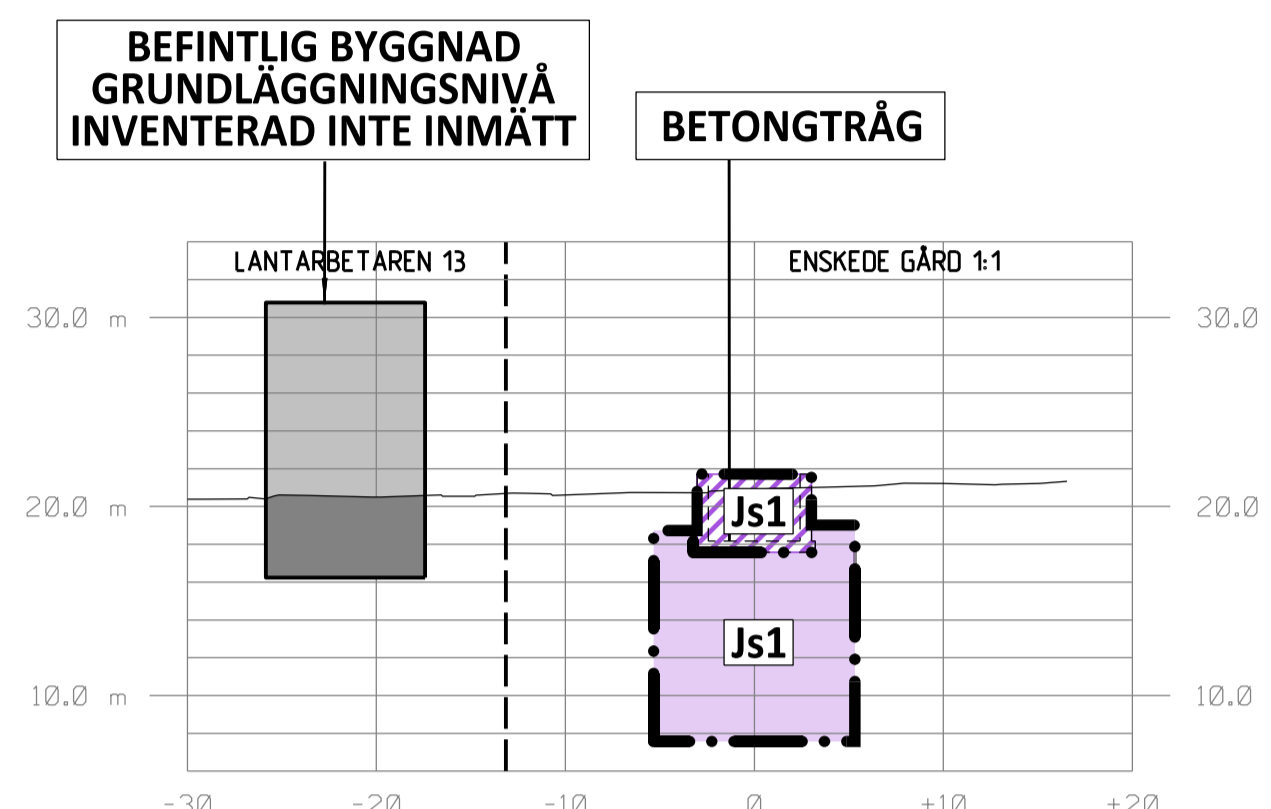


SEKTION S 5+540
SKALA 1:400

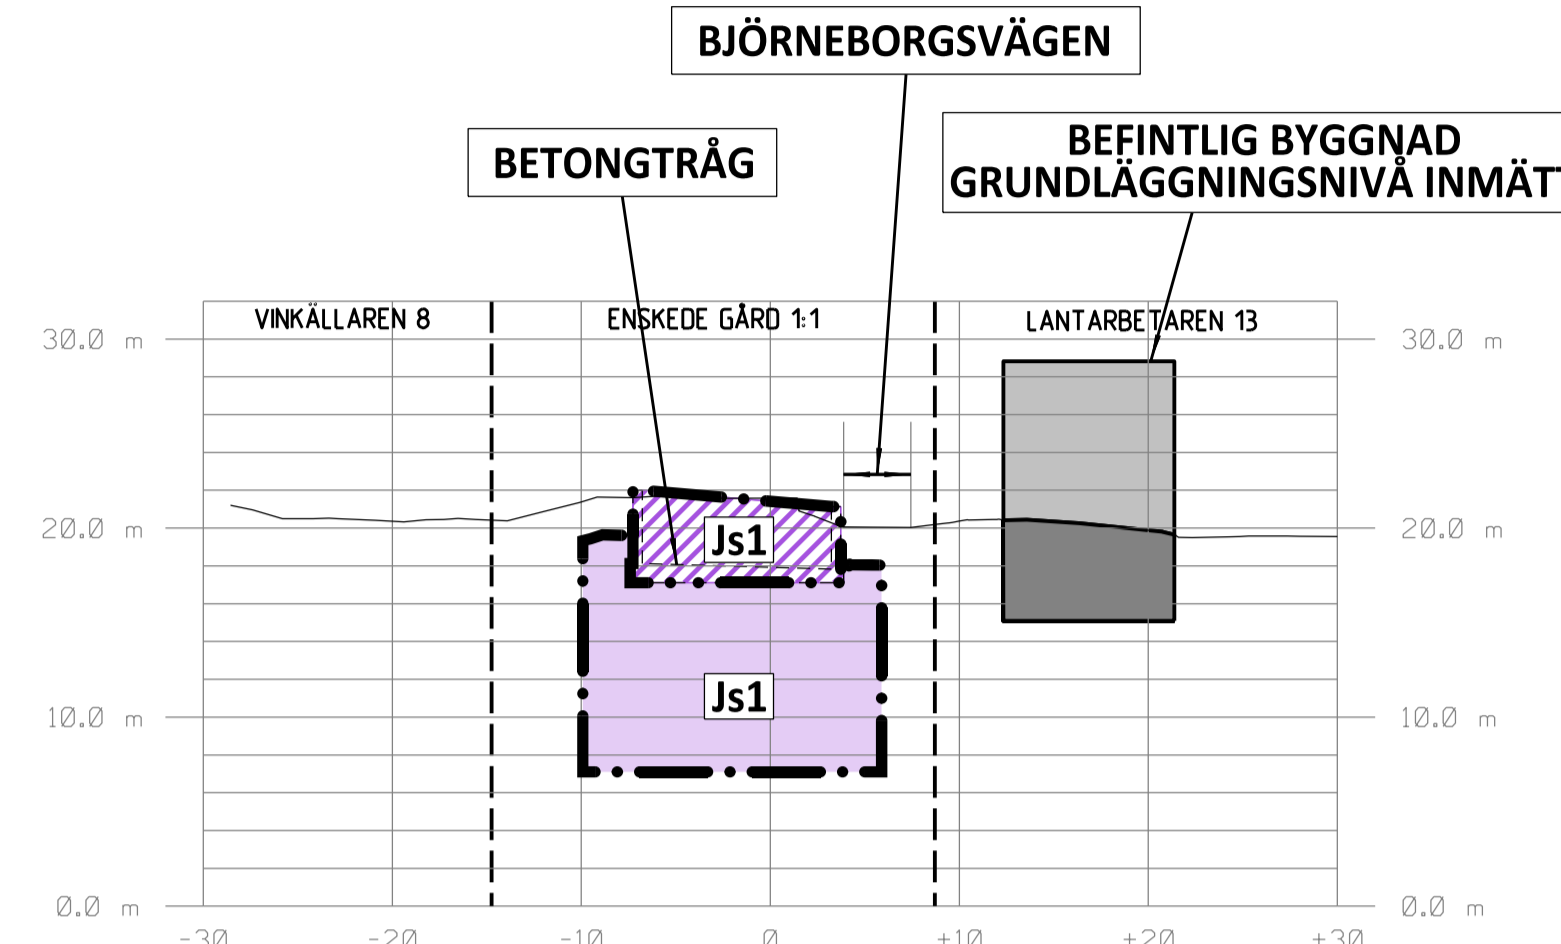

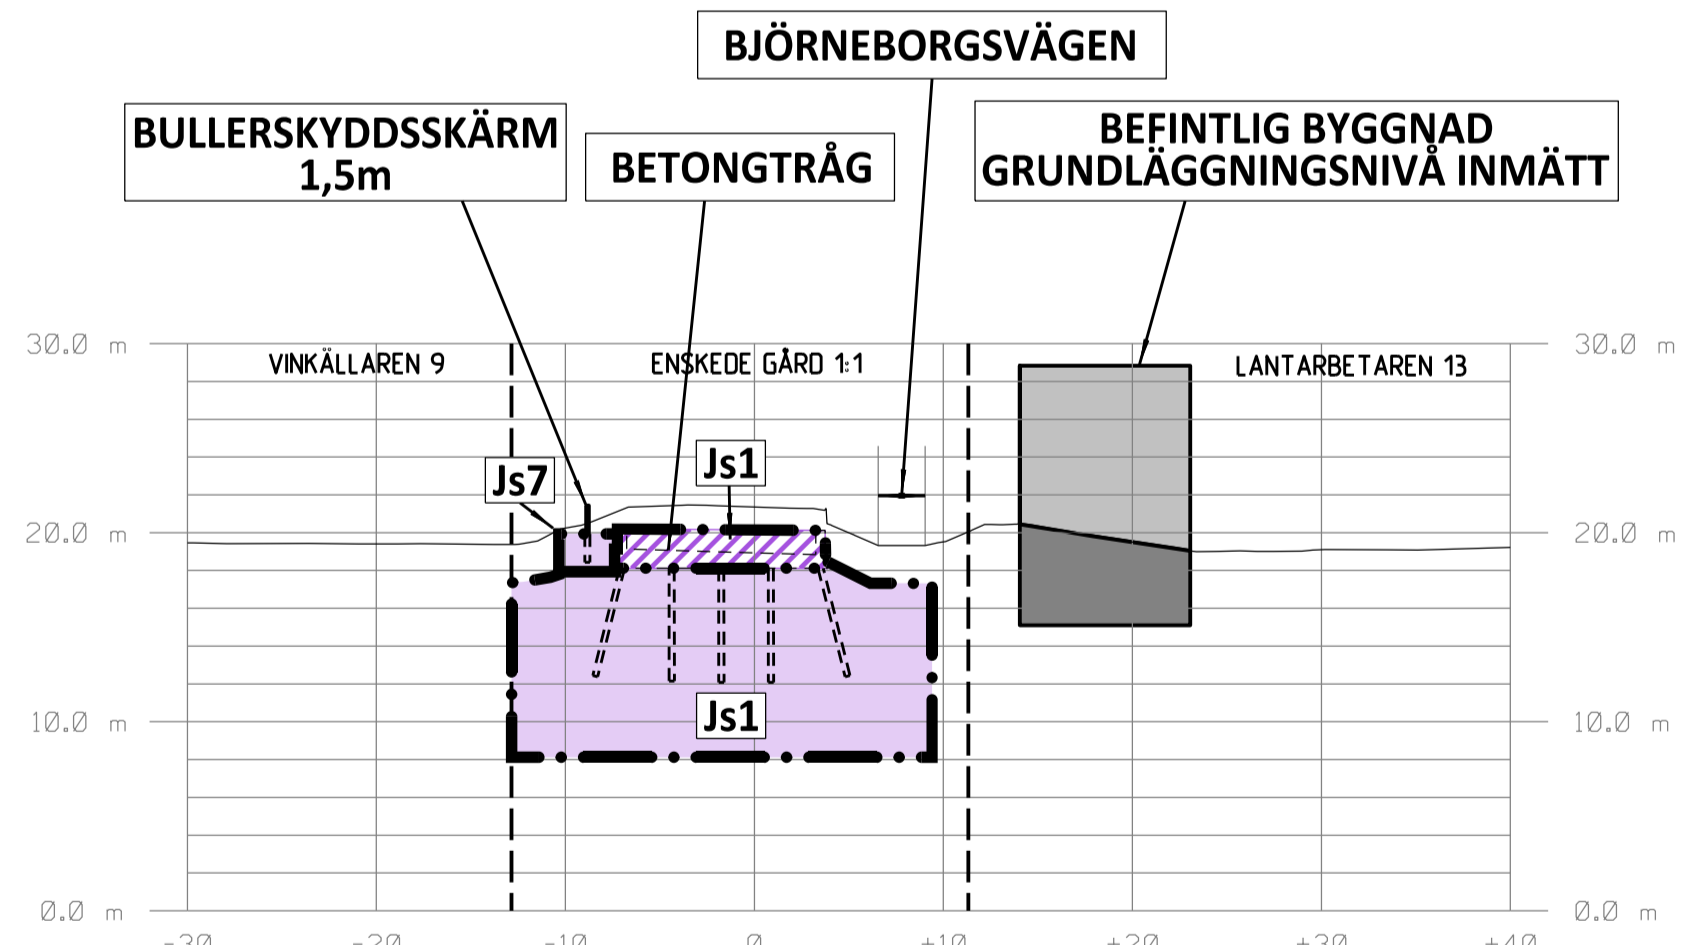

SEKTION S 5+594
SKALA 1:400

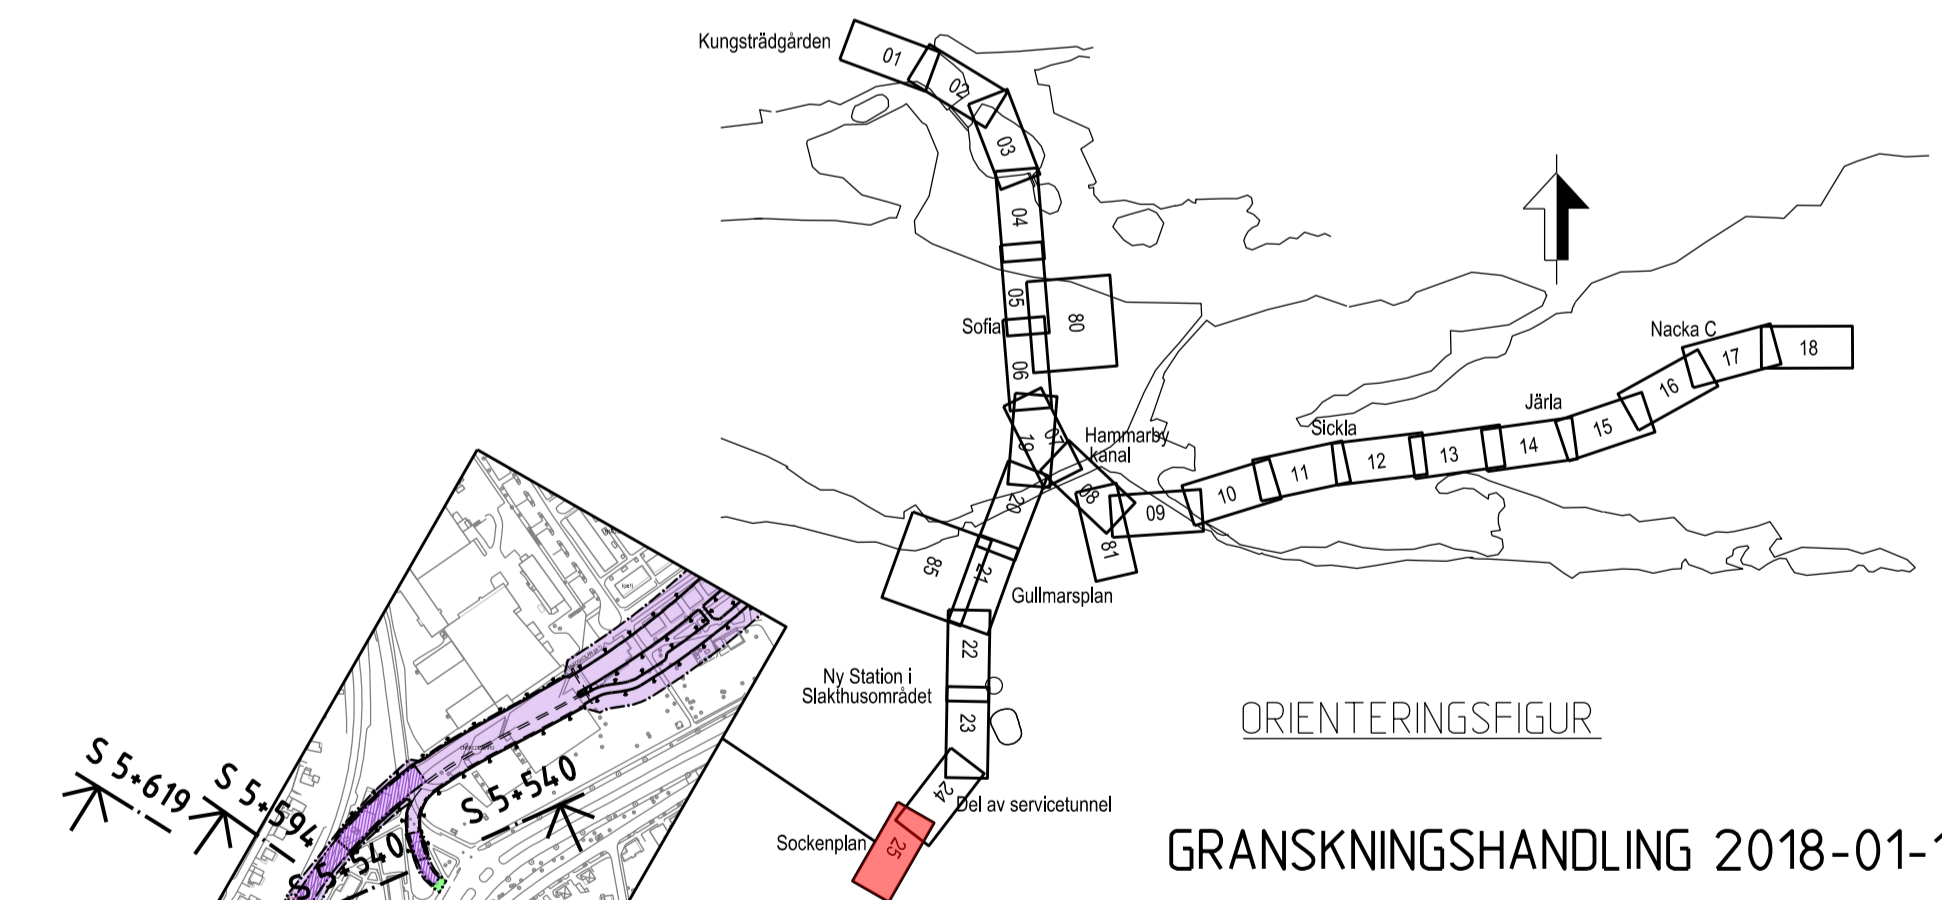


SEKTION S 5+619
SKALA 1:400



ORIENTERINGSGRANSKNINGSHANDLING 2018-01-15

SWECO 		TYPSA 	
Uppdrag nr 2108010	Handläggare H. Olsson	Rit./Konst J. Kalli	Rev. Ant. Revidering avser
Granskad M. Woxlin	Godkänd M. Grandin	JÄRNVÄGSPLAN	
Ort Stockholm	Datum 2018-01-15		
Förvaltning för utbyggd tunnelbana STOCKHOLMS LÄNS LANDESTING		Tunnelbana - Bana 3 Sockenplan Sektion vid KM S 5+540, S 5+594, S 5+619 Permanent markanspråk Sektioner	
FUT Handläggare B. Linde	Informationsklass K1	Förvaltningsnummer 1413	Format A1
FUT Granskad U. Bernström	FUT Godkänd M. Hellgren	Skala 1:400	Nästa bl. Rev
FUT Ort Stockholm	Datum 2018-01-15	Ritningsnummer M23-1413-10PL-A0000-2S-2232	

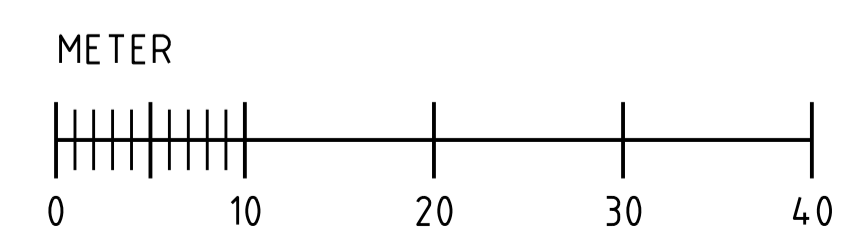

Denna handling och informationen härin är
 SLLs egendom och
 får inte användas, delges, återge eller
 spridas utan SLLs
 skriftliga medgivande.

Ritningsfil:
 Printdatum:
 Postad av: