



- KOORDINATSYSTEM**  
 SYSTEM I PLAN: SWEREF 99 18 00  
 SYSTEM I HÖJD: RH2000
- LÄNGDMÄTNING**  
 VARJE SPÅR HAR INDIVIDUELL LÄNGDMÄTNING  
 I PROFIL VISAS SÖDERGÅENDE SPÅR FRÅN STATION KUNGSTRÄDGÅRDEN.
- PERMANENTA MARKANSPRÅK I PLAN OCH PROFIL**
- GRÄNS FÖR TUNNELBANEUTRYMMEN AVGRÄNSNING MELLAN OLIKA TYPER AV MARKANSPRÅK
  - Js1** NYTT UTRYMME FÖR TUNNELBANA MED TILLHÖRANDE ANLÄGGNINGAR UNDER MARK, SERVITUTSRÄTT
- SKYDDÅTGÄRDER**
- MARKERING ELLER AVGRÄNSNING FÖR SKYDDÅTGÄRD/FÖRSIKTIGHETSMÅTT
  - Sk1** STÖMLJUSDÄMPANDE ÅTGÄRDER UNDER SPÅR FÖR ATT KLARA RIKTVÄRDET PÅ 30 DB(A) SLOW L<sub>max</sub>
- NYA ANLÄGGNINGAR**
- 0+000** NYTT SPÅR MED VÄXEL OCH LÄNGDMÄTNINGSANGIVELSE
  - PROJETERAD BERGKONTUR
  - LÄNGDMÄTNING ARBETSTUNNEL/SERVICETUNNEL
  - PLATTFORM
- BEFINTLIGA GRÄNSER I PLAN**
- FASTIGHETSGRANS
  - KVARTERSTRAKTGRANS/TRAKTGRANS
  - RÄTTIGHETSGRANS
- BETECKNINGAR I PROFIL**
- BEFINTLIG MARKNIVÅ I PROFILJUNGEN
  - TOLKAD BERGKONTUR
  - RÄLSÖVERKANT
  - BEDÖMD MARKNIVÅ VID BYGGNADER
  - ANLÄGGNING/BETONGKONSTRUKTION
  - PROJETERAD BERGKONTUR
- FÖRBUDEN SOM AVSER VERKSAMHET ELLER ÅTGÄRD INOM GENERELLT BIOTOPSKYDDSOMRÅDE (7.11 2 sf MB) GALLER INTE BYGGANDE AV ALLMÄN JÄRNVÄG.
- FÖRBUDEN MOT ÅTGÄRDER OCH VERKSAMHETER INOM STRANDSKYDDSOMRÅDE (7.15 MB) GALLER INTE BYGGANDE AV ALLMÄN JÄRNVÄG.
- SKYLDIGHETEN ATT GÖRA ANMÄLAN FÖR SAMRÅD ENLIGT 12.6 MB GALLER INTE FÖR DE VERKSAMHETER OCH ÅTGÄRDER SOM BEHOVS FÖR ATT BYGGA JÄRNVÄGEN OCH SOM FASTSTÄLLS OCH INGÅR I TUNNELBANEANLÄGGNINGEN ELLER OMRÅDE FÖR TILLFALLIG NYTTJÄNDERATT.
- DATUM STOCKHOLM BASKARTA 2017-11-21
- TILLÄGG TILL DENNA RITNING**
- BEFINTLIGT TUNNELUTRYMME

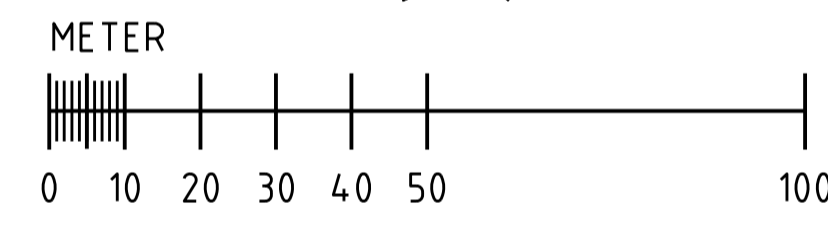

Denna handling och informationen härin är SLLs egendom och får inte användas, delges, återge eller spridas utan SLLs skriftliga medgivande.

**PLAN**

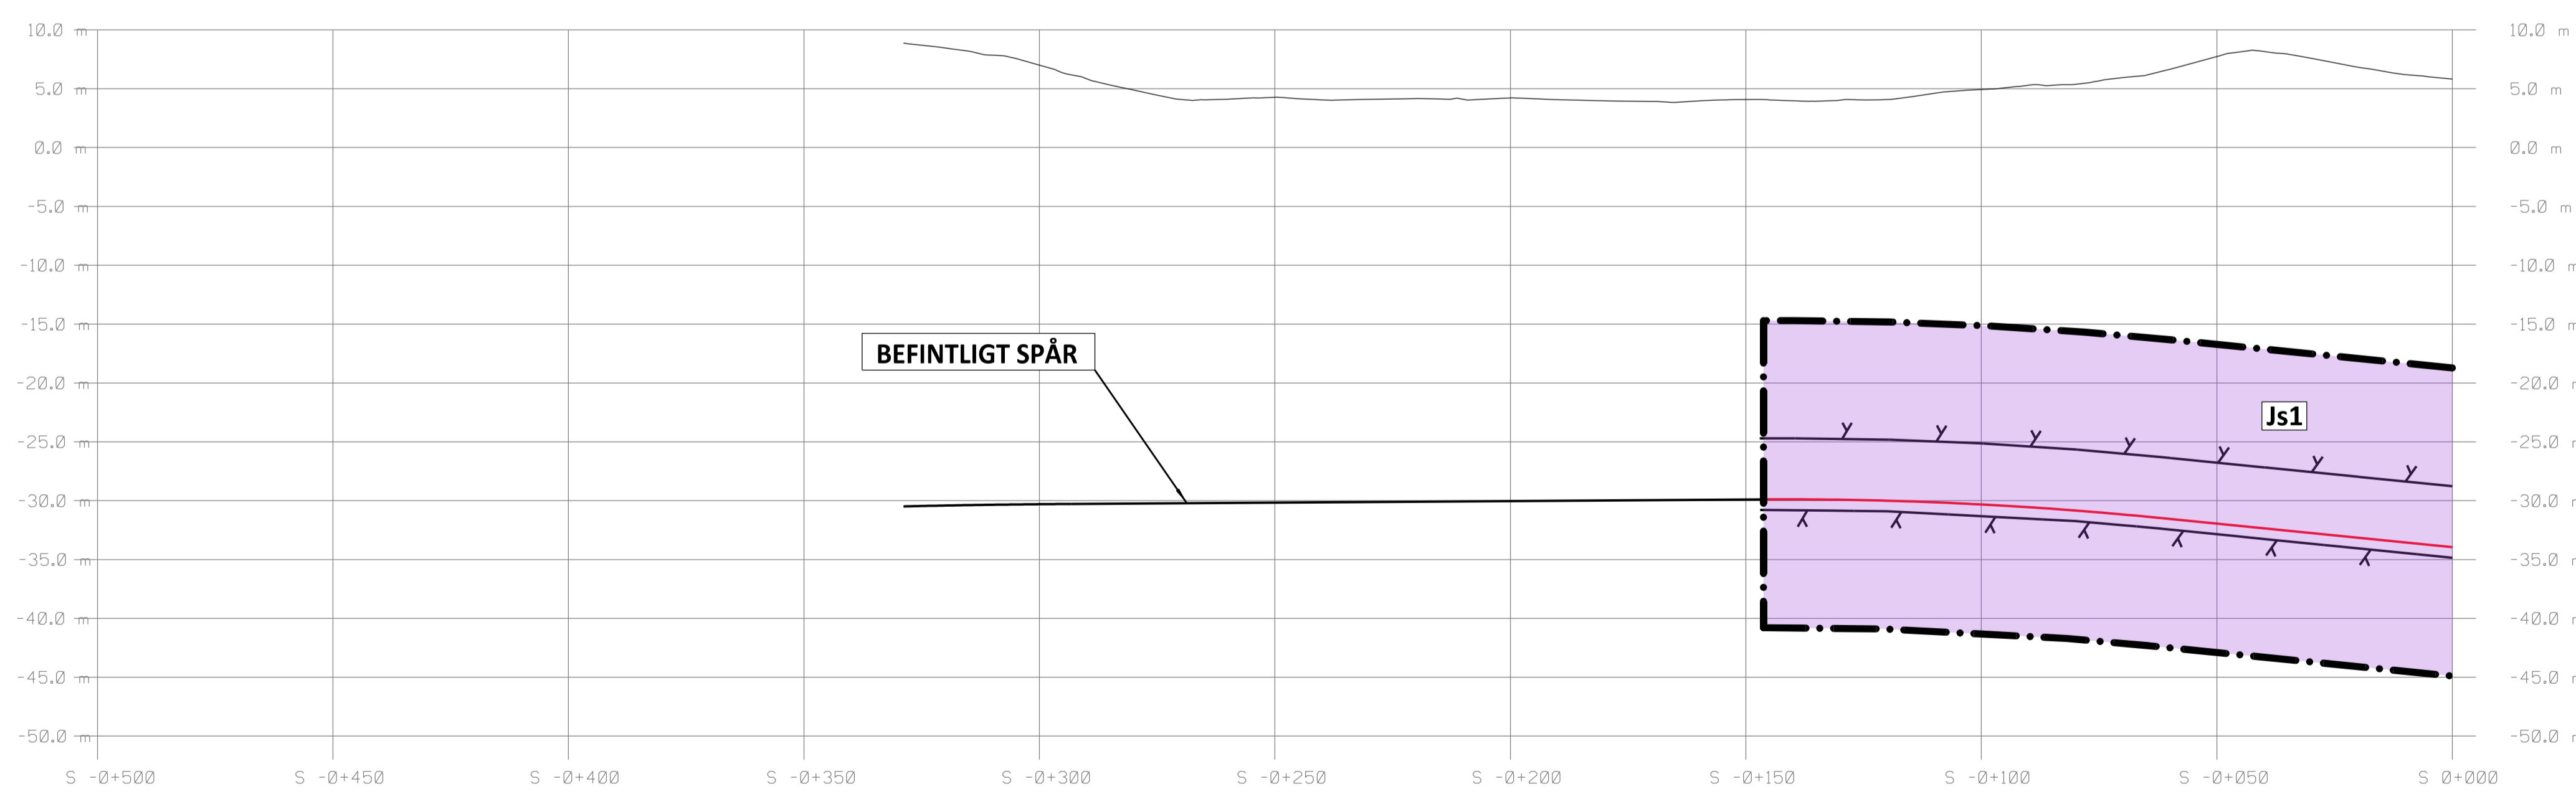

**PROFIL**

SPÅRPROFIL LÅNGS SÖDERGÅENDE SPÅR  
 SPÅRPROFILER REDOVISAR ÄVEN ANLÄGGNINGSDELAR I NÄRHETEN AV PROFILENS UTSNITT

SKALA  
 LÄNGD=1:1000  
 HÖJD=1:400



<b>SWECO</b>		<b>TYPSA</b>					
Uppdrag nr <b>2108010</b>	Handläggare <b>H. Olsson</b>	Rit./Konsf <b>J. Kallf</b>	Rev	Ant	Revidering avser	Sign	Datum
Granskad <b>M. Woxlin</b>	Godkänd <b>M. Grandin</b>	<b>JÄRNVÄGSPLAN</b>					
Ort <b>Stockholm</b>	Datum <b>2018-01-15</b>	Tunnelbana - Bana 3 Kungsträdgården - Sofia KM -0.329 - 0.000					
FUT Handläggare <b>U. Bernström</b>		Informations säkerhetsklass <b>K1</b>					
FUT Granskad <b>B. Linde</b>	FUT Godkänd <b>M. Heltgren</b>	Förvaltningsnummer <b>3110</b>	Format <b>A1</b>	Skala <b>1:1000</b>			
FUT Ort <b>Stockholm</b>	Datum <b>2018-01-15</b>	Ritningsnummer <b>M23-3110-10PL-A0000-0S-220102</b>	Nästa till	Rev			