

KOORDINATSYSTEM
 SYSTEM I PLAN: SWEREF 99 18 00
 SYSTEM I HÖJD: RH2000

LÄNGDMÄTNING
 VARJE SPÅR HAR INDIVIDUELL
 LÄNGDMÄTNING
 I PROFIL VISAS SÖDERGÅENDE SPÅR
 FRÅN STATION KUNGSTRÄDGRÄDEN

PERMANENTA MARKANSPRÅK I PLAN OCH PROFIL

--- GRÄNS FÖR TUNNELBANEUTRYMMEN
 --- AVGRÄNSNING MELLAN OLIKA TYPER AV MARKANSPRÅK

Js1 NYTT UTRYMME FÖR TUNNELBANA MED TILLHÖRANDE ANLÄGGNINGAR
 UNDER MARK, SERVITUTSRÄTT

NYA ANLÄGGNINGAR

0+000 NYTT SPÅR MED VÄXEL OCH LÄNGDMÄTNINGSANGIVELSE
 --- PROJEKTERAD BERGKONTUR
 --- LÄNGDMÄTNING ARBETSTUNNEL/SERVICETUNNEL
 --- PLATTFORM

BEFINTLIGA GRÄNSER I PLAN

--- FASTIGHETSGRANS
 --- KVARTERSTRÄKTGRÄNS/TRAKTGRANS
 --- RÄTTIGHETSGRANS

BETECKNINGAR I PROFIL


--- BEFINTLIG MARKNIVÅ I PROFILINJEN
 --- TOLKAD BERGKONTUR
 --- RÄLSÖVERKANT
 --- BEDÖMD MARKNIVÅ VID BYGGNADER
 --- ANLÄGGNING/BETONGKONSTRUKTION
 --- PROJEKTERAD BERGKONTUR

FÖRBUDEN SOM AVSER VERKSAMHET ELLER ÅTGÄRD INOM GENERELLT
 BIOTOPSKYDDSOMRÅDE (7.11 2 sf MB) GALLER INTE BYGGANDE AV ALLMAN
 JARNVAG



FÖRBUDEN MOT ÅTGÄRDER OCH VERKSAMHETER INOM STRANDSKYDDSOMRÅDE
 (7.15 MB) GALLER INTE BYGGANDE AV ALLMAN JARNVAG

SKYLDIGHETEN ATT GÖRA ANMÄLAN FÖR SAMRÅD ENLIGT 12.6 MB GALLER INTE
 FÖR DE VERKSAMHETER OCH ÅTGÄRDER SOM BEHOVS FÖR ATT BYGGA
 JARNVAGEN OCH SOM FASTSTÄLLS OCH INGÅR I TUNNELBANEANLÄGGNINGEN
 ELLER OMRÅDE FÖR TILLFÄLLIG NYTTJÄNDERÄTT.

DATUM STOCKHOLM BASKARTA 2017-11-21

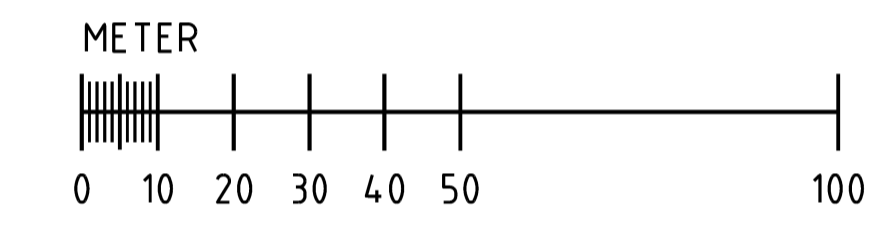

Övriga handlingar och informationen härifrån
 SLL egenom och
 för inte omfattas, delvis avbörjats eller
 för tillägg till
 särskilda medgivande.

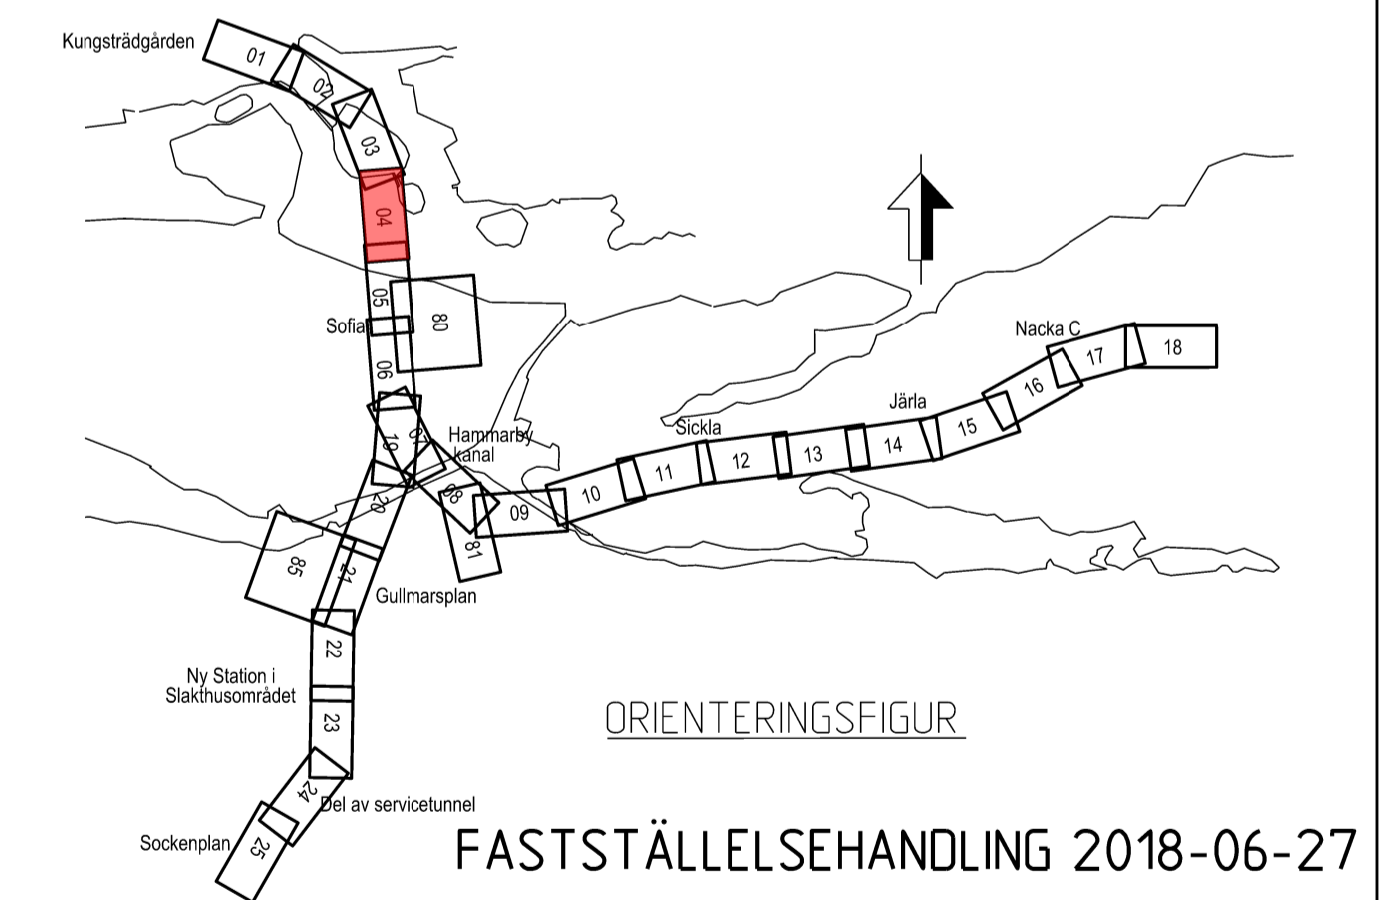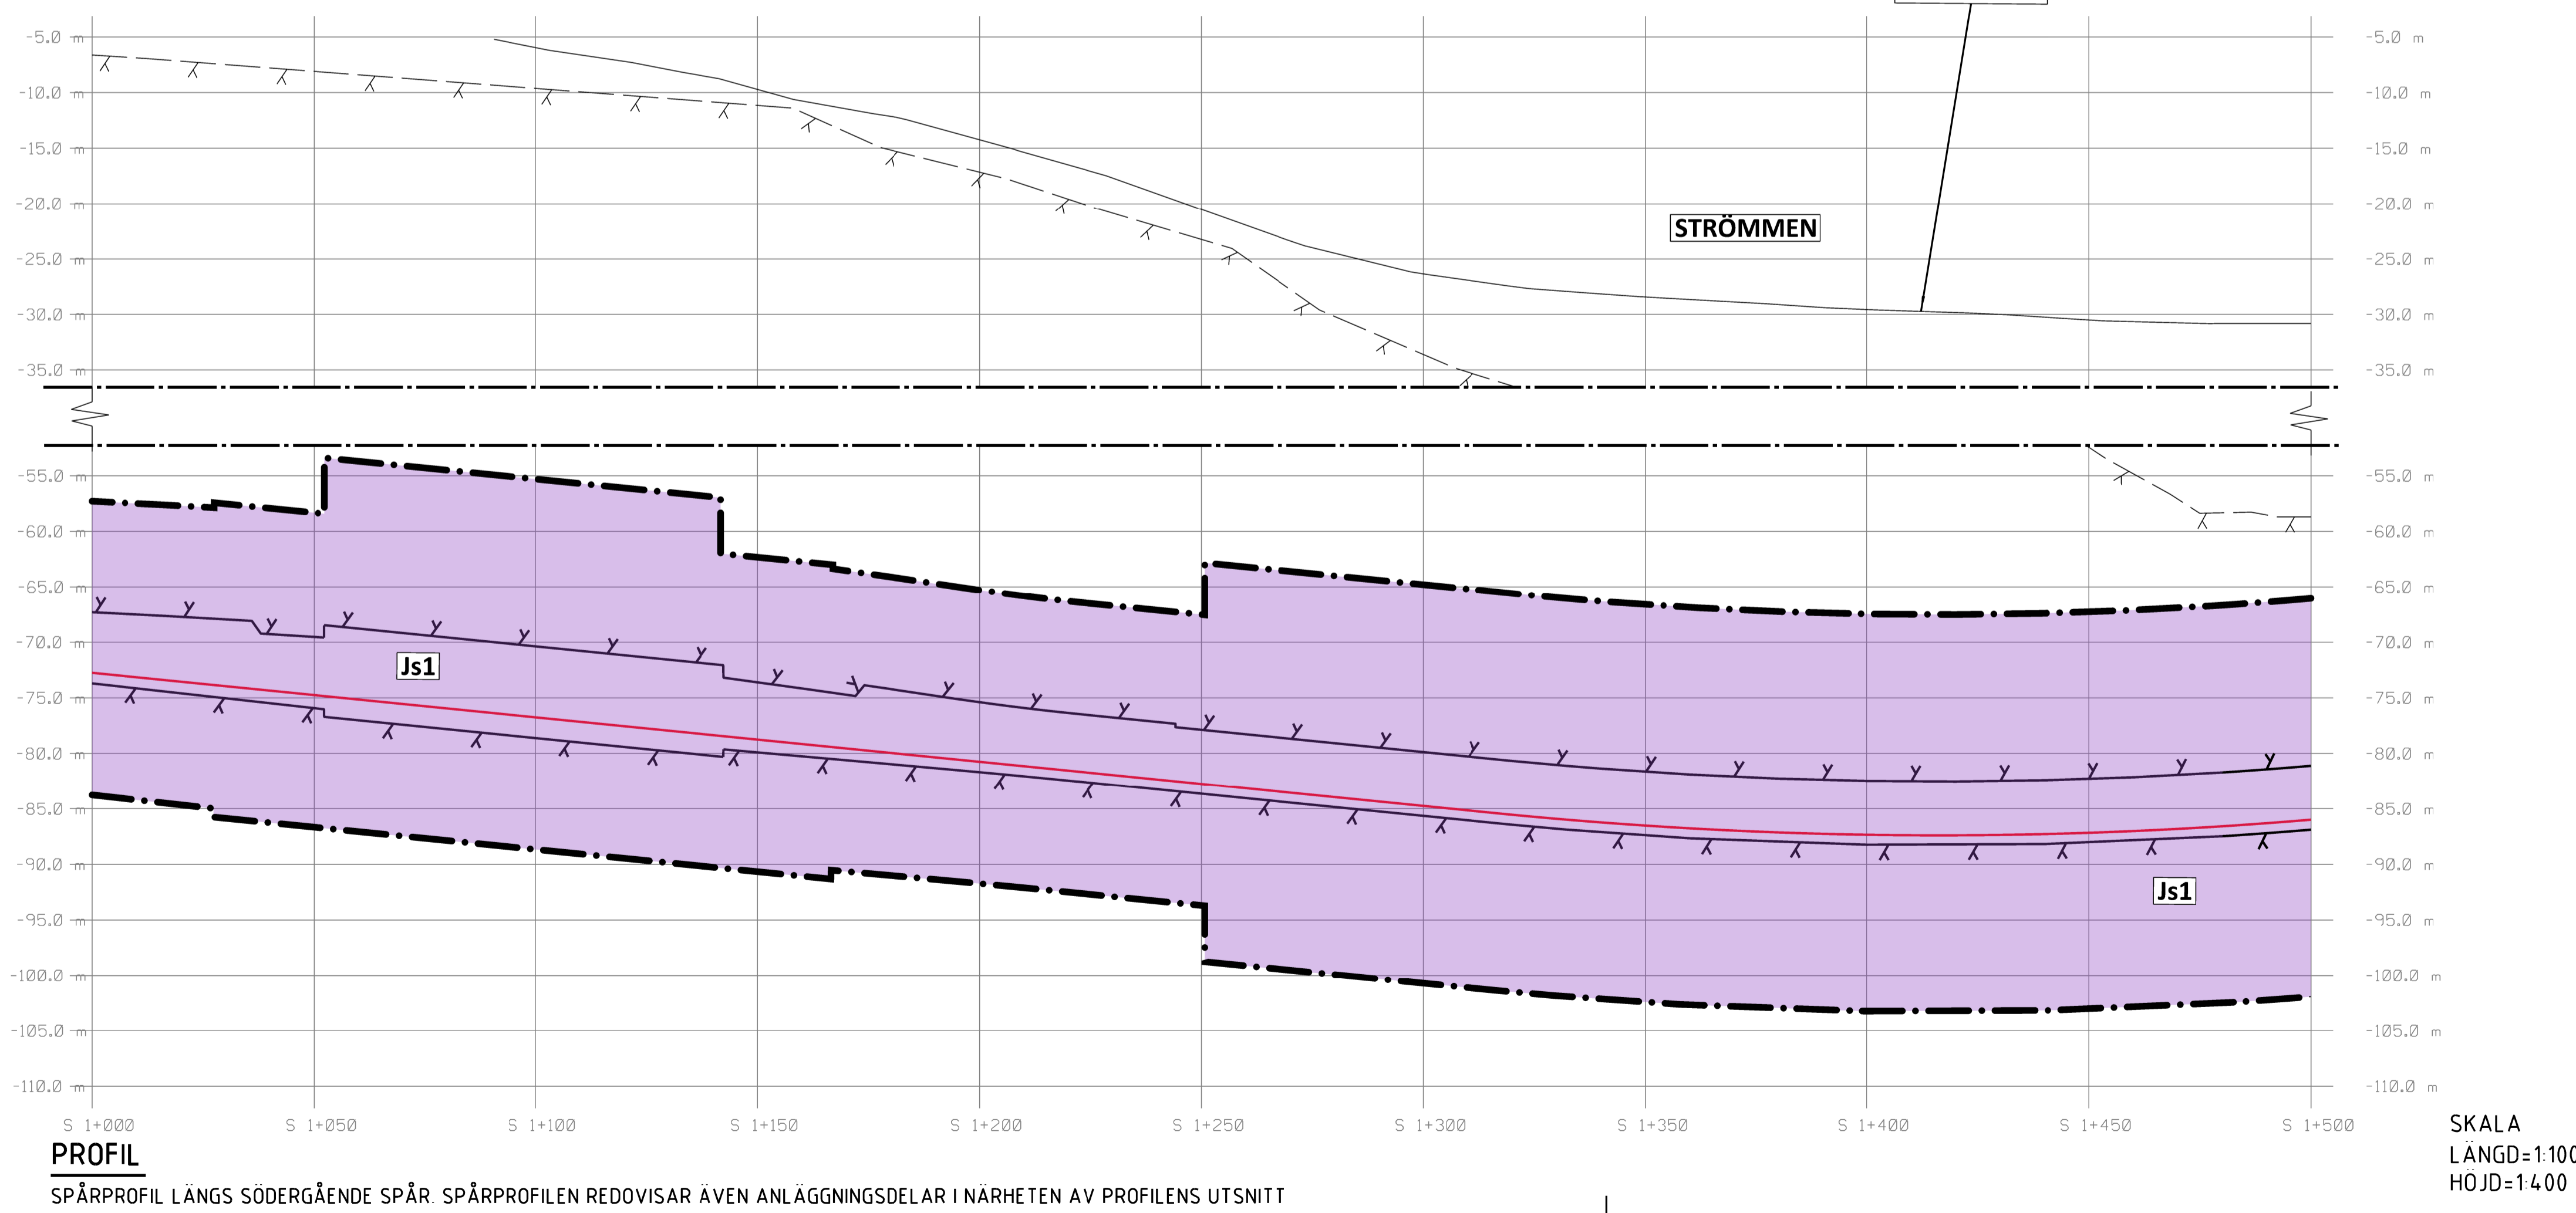

SWECO		TYPSA			
Uppdrag nr 2108010	Handläggare H. Olsson	Rit/Konst J. Kalli	Rev	Ant	Revidering avser
Granskad M. Woxlin	Godkänd J. Axelsson	JÄRNVÄGSPLAN			
Ort Stockholm	Datum 2018-06-27				
Förvaltning för utbyggd tunnelbana STOCKHOLMS LÄNS LÄNDRING			Tunnelbana - Bana 3 Kungsträdgården - Sofia KM 1+000 - 1+500		
FUT Handläggare U. Bernström	Informationsklass K1	Förvaltningsnummer 3110		Format A1	Skala 1:1000
FUT Granskad B. Linde	FUT Godkänd M. Heltgren	Förvaltningsnummer M23-3110-10PL-A0000-05-2204		Nästa bl 05	Rev
FUT Ort Stockholm	Datum 2018-06-27				

SKALA
 LÄNGD=1:1000
 HÖJD=1:400

PROFIL
 SPÅRPROFIL LÅNGS SÖDERGÅENDE SPÅR. SPÅRPROFILER REDOVISAR ÄVEN ANLÄGGINGSDELAR I NÄRHETEN AV PROFILENS UTSNITT

Ritningsfil:
 Printdatum:
 Riser: