



PLAN

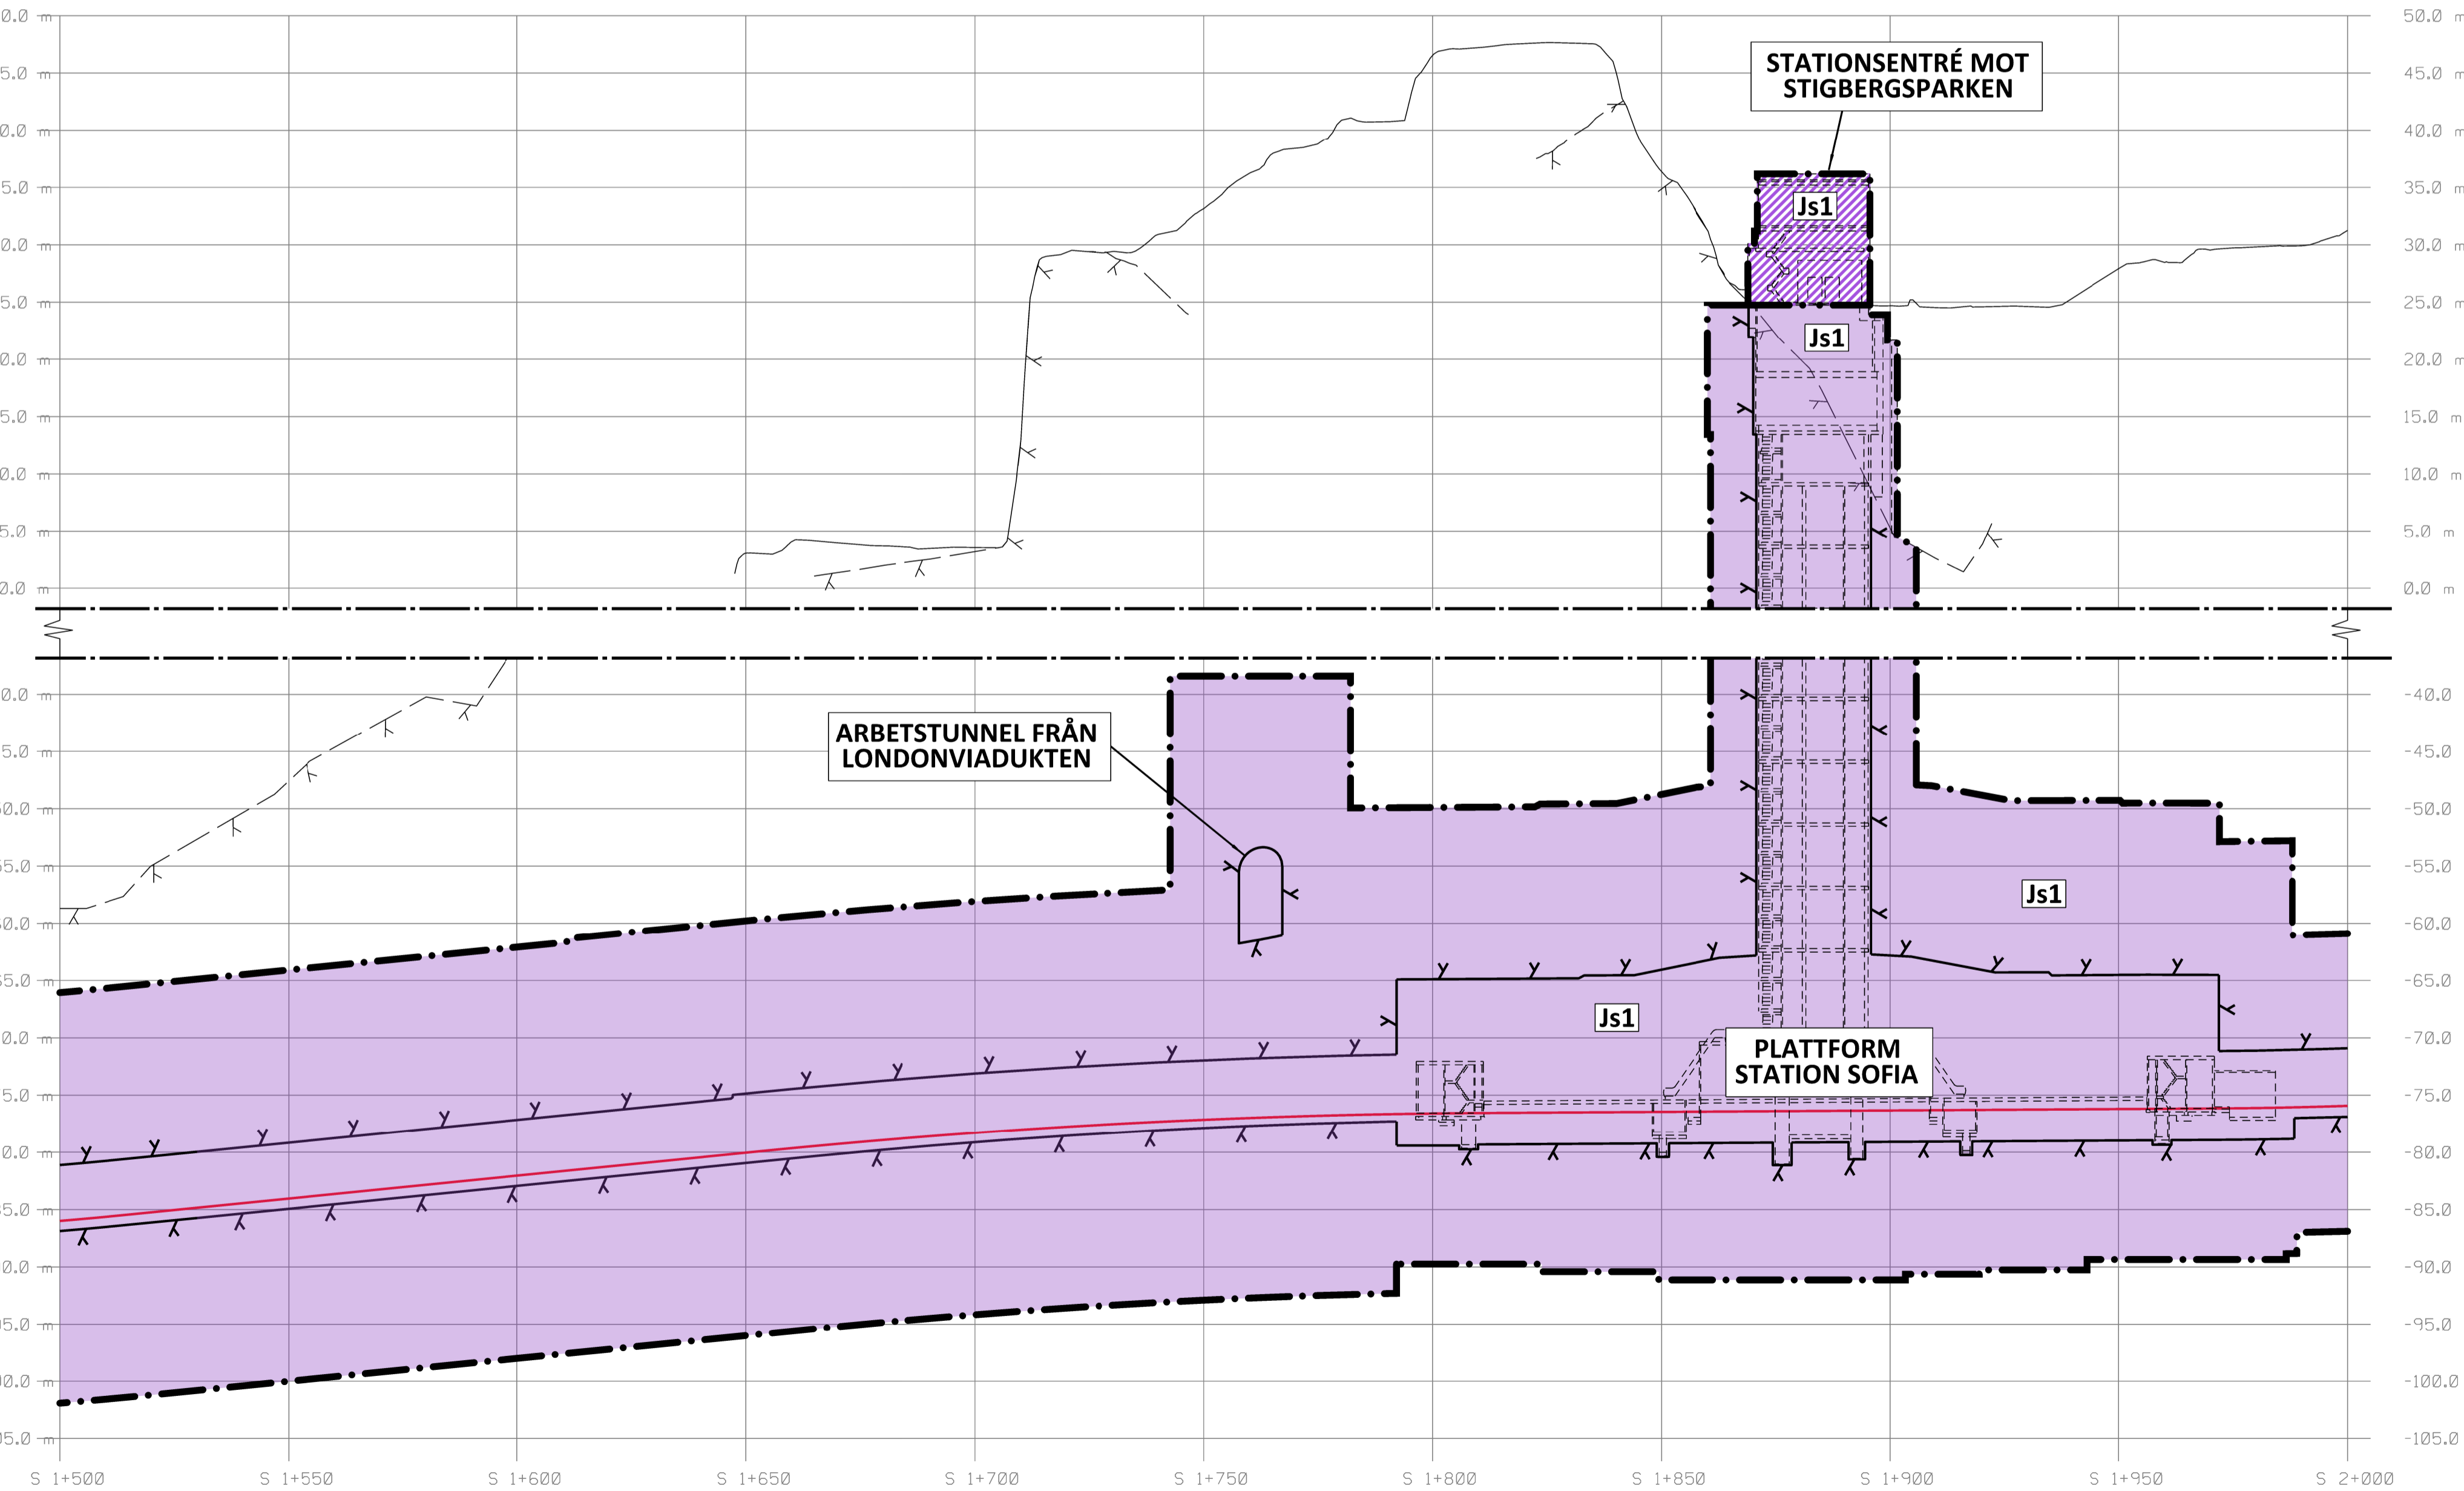

PROFIL

SPÅRPROFIL LÅNGS SÖDERGÅENDE SPÅR. SPÅRPROFILEN REDOVISAR ÄVEN ANLÄGGNINGSDELAR I NÄRHETEN AV PROFILENS UTSNITT

- KOORDINATSYSTEM**  
 SYSTEM I PLAN: SWEREF 99 18 00  
 SYSTEM I HÖJD: RH2000
- LÄNGDMÄTNING**  
 VARJE SPÅR HAR INDIVIDUELL LÄNGDMÄTNING. I PROFIL VISAS SÖDERGÅENDE SPÅR FRÅN STATION KUNGSTRÄDGRÄDEN
- PERMANENTA MARKANSPRÅK I PLAN OCH PROFIL**
- GRÄNS FÖR TUNNELBANEUTRYMMEN AVGRÄNSNING MELLAN OLIKA TYPER AV MARKANSPRÅK
  - NYTT UTRYMME FÖR TUNNELBANA MED TILLHÖRANDE ANLÄGGNINGAR UNDER MARK, SERVITUTSRÄTT
  - NYTT UTRYMME FÖR TUNNELBANA MED TILLHÖRANDE ANLÄGGNINGAR OVAN MARK, SERVITUTSRÄTT
- SKYDDSGÅRDAR**
- MARKERING ELLER AVGRÄNSNING FÖR SKYDDSGÅRD/FÖRSIKTIGHETSMÅTT
  - VA-STATION
- NYA ANLÄGGNINGAR**
- NYTT SPÅR MED VÄXEL OCH LÄNGDMÄTNINGSANGIVELSE
  - PROJEKTAD BERGKONTUR
  - LÄNGDMÄTNING ARBETSTUNNEL/SERVICE TUNNEL
  - PLATTFORM
- BEFINTLIGA GRÄNSER I PLAN**
- FASTIGHETSGRÄNS
  - KVARTERSTRAKTGRÄNS/TRAKTGRÄNS
  - RÄTTIGHETSGRÄNS
- BETECKNINGAR I PROFIL**
- BEFINTLIG MARKNIVÅ I PROFILINJEN
  - TOLKAD BERG NIVÅ
  - RÄLSÖVERKANT
  - BEDÖMD MARKNIVÅ VID BYGGNADER
  - ANLÄGGNING/BETONGKONSTRUKTION
  - PROJEKTAD BERGKONTUR
- BIOTOPSKYDD**
- ALLÉER SOM OMFATTAS AV BIOTOPSKYDDSBESTÄMMELSE OCH TAS NER HELT ELLER DELVIS
- FÖRBUDEN SOM AVSER VERKSAMHET ELLER ÅTGÄRD INOM GENERELLT BIOTOPSKYDDSOMRÅDE (7:11 2 § MB) GÄLLER INTE BYGGANDE AV ALLMÄN JÄRNVÄG.
- FÖRBUDEN MOT ÅTGÄRDER OCH VERKSAMHETER INOM STRANDSKYDDSOMRÅDE (7:15 MB) GÄLLER INTE BYGGANDE AV ALLMÄN JÄRNVÄG.
- SKYLDIGHETEN ATT GÖRA ANMÄLAN FÖR SAMRÅD ENLIGT 12:6 MB GÄLLER INTE FÖR DE VERKSAMHETER OCH ÅTGÄRDER SOM BEHOVS FÖR ATT BYGGA JÄRNVÄGEN OCH SOM FASTSTÄLLS OCH INGÅR I TUNNELBANEANLÄGGNINGEN ELLER OMRÅDE FÖR TILFALLIG NYTTJÄNDERATT.
- DATUM STOCKHOLM BASKARTA 2017-11-21

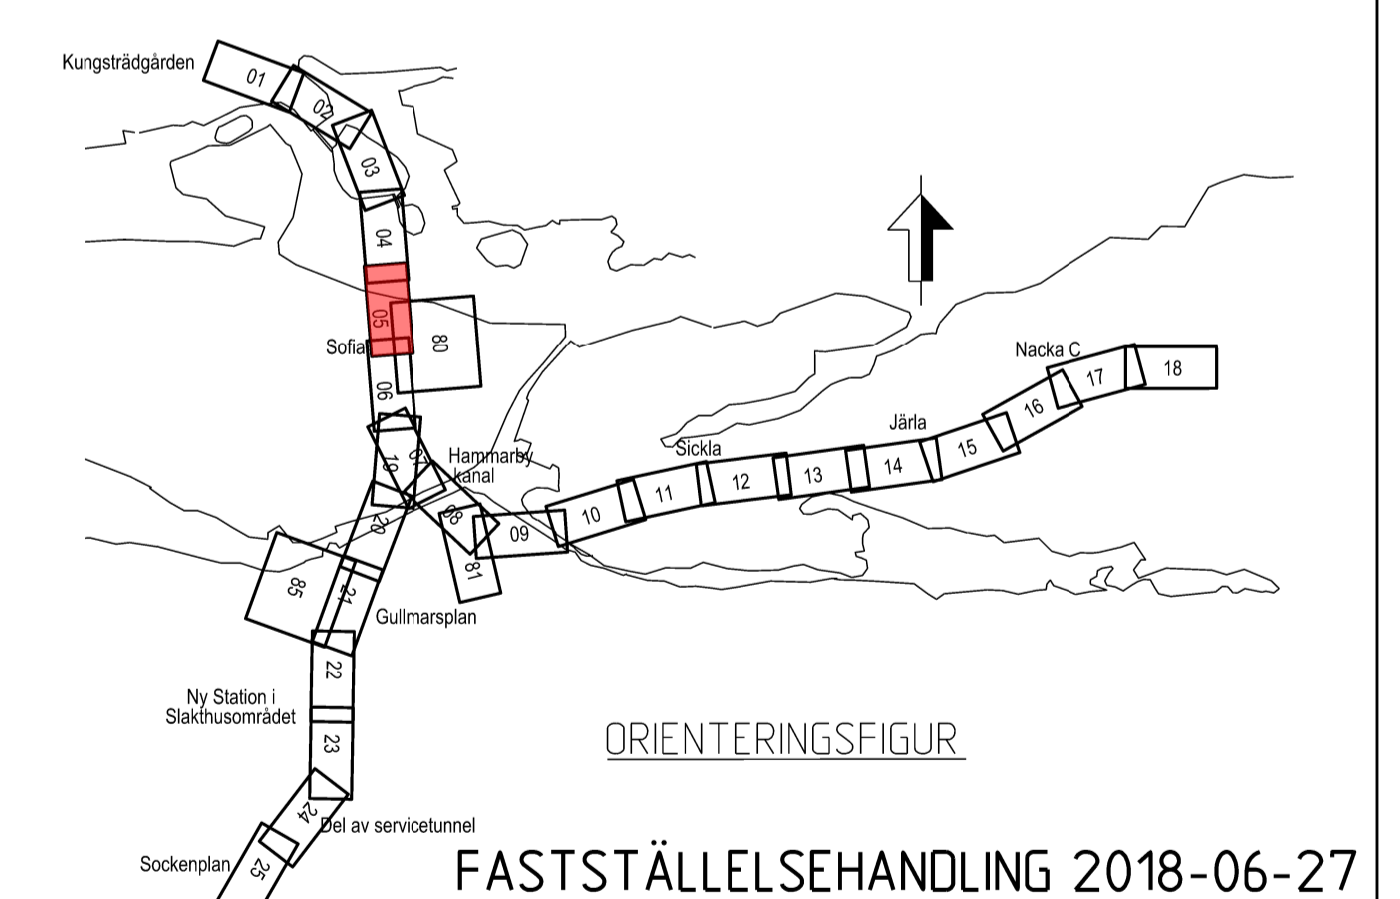

FASTSTÄLLESEHANDLING 2018-06-27

<b>SWECO</b>		<b>TYPSA</b>			
Uppdrag nr 2108010	Handläggare H. Olsson	Rit/Konst J. Kall	Rev	Ant	Revidering avser
Granskad M. Woxlin	Godkänd J. Axelsson	<b>JÄRNVÄGSPLAN</b>			
Ort Stockholm	Datum 2018-06-27				
Förvaltning för utbyggd tunnelbana STOCKHOLMS LÄNS LANDSTING		Tunnelbana - Bana 3 Kungsträdgården - Sofia KM 1+500 - 2+000			
FUT Handläggare U. Bernström	Informationsklass K1	Permanent markanspråk Plan och Profil		Format A1	Skala 1:1000
FUT Granskad B. Linde	FUT Godkänd M. Hellgren	Förvaltningsnummer 3110	Nästa bil 06	Rev	
FUT Ort Stockholm	Datum 2018-06-27	Ritningsnummer M23-3110-10PL-A0000-05-2205			

SKALA  
 LÄNGD=1:1000  
 HÖJD=1:400

Övriga handlingar och informationen härifrån  
 ska ej användas för annat ändamål utan  
 tillstånd från SWECO. Detta gäller även  
 om handlingarna är offentligt tillgängliga.

Ritningsfil:  
 Plan: 2018-06-27  
 Datum: 2018-06-27  
 Skala: 1:1000