


- KOORDINATSYSTEM**  
 SYSTEM I PLAN: SWEREF 99 18 00  
 SYSTEM I HÖJD: RH2000
- LÄNGDMÄTNING**  
 VARJE SPÅR HAR INDIVIDUELL LÄNGDMÄTNING  
 I PROFIL VISAS SÖDERGÅENDE SPÅR FRÅN STATION KUNGSTRADGÅRDEN
- PERMANENTA MARKANSPRÅK I PLAN OCH PROFIL**
- GRÄNS FÖR TUNNELBANEUTRYMMEN AVGRÄNSNING MELLAN OLIKA TYPER AV MARKANSPRÅK
  - Js1** NYTT UTRYMME FÖR TUNNELBANA MED TILLHÖRANDE ANLÄGGNINGAR UNDER MARK, SERVIDUTSRÄTT
  - Js1** NYTT UTRYMME FÖR TUNNELBANA MED TILLHÖRANDE ANLÄGGNINGAR OVAN MARK, SERVIDUTSRÄTT
- SKYDDÅTGÄRDER**
- Sk1** MARKERING ELLER AVGRÄNSNING FÖR SKYDDÅTGÄRD/FÖRSIKTIGHETSÅTGÄRD STOMLJUDSDÄMPANDE ÅTGÄRDER UNDER SPÅR FÖR ATT KLARA RIKTVÄRDET PÅ 30 DB(A) SLOW Lmax
- NYA ANLÄGGNINGAR**
- 0+000** NYTT SPÅR MED VAXEL OCH LÄNGDMÄTNINGSANGIVELSE
  - PROJETERAD BERGKONTUR
  - LÄNGDMÄTNING ARBETSTUNNEL/SERVICETUNNEL
  - PLATTFORM
- BEFINTLIGA GRÄNSER I PLAN**
- FASTIGHETSGRÄNS
  - KVARTERSTRAKTGRÄNS/TRAKTGRÄNS
  - RATTIGHETSGRÄNS
- BETECKNINGAR I PROFIL**
- BEFINTLIG MARKNIVÅ I PROFILINJEN
  - TOLKAD BERGNIVÅ
  - RÄLSÖVERKANT
  - BEDÖMD MARKNIVÅ VID BYGGNADER
  - ANLÄGGNING/BETONGKONSTRUKTION
  - PROJETERAD BERGKONTUR
- FÖRBUDEN SOM AVSER VERKSAMHET ELLER ÅTGÄRD INOM GENERELLT BIOTOPSKYDDSOMRÅDE (7-11 2 st MB) GALLER INTE BYGGANDE AV ALLMÄN JÄRNVÄG.
- FÖRBUDEN MOT ÅTGÄRDER OCH VERKSAMHETER INOM STRANDSKYDDSOMRÅDE (7-15 MB) GALLER INTE BYGGANDE AV ALLMÄN JÄRNVÄG.
- SKYLDIGHETEN ATT GÖRA ANMÄLAN FÖR SAMRÅD ENLIGT 12.6 MB GALLER INTE FÖR DE VERKSAMHETER OCH ÅTGÄRDER SOM BEHOVS FÖR ATT BYGGA JÄRNVÄGEN OCH SOM FASTSTÄLLS OCH INGÅR I TUNNELBANEANLÄGGNINGEN ELLER OMRÅDE FÖR TILLFÄLLIG NYTTJÄNDERÄTT

DATUM STOCKHOLM BASKARTA 2017-11-21

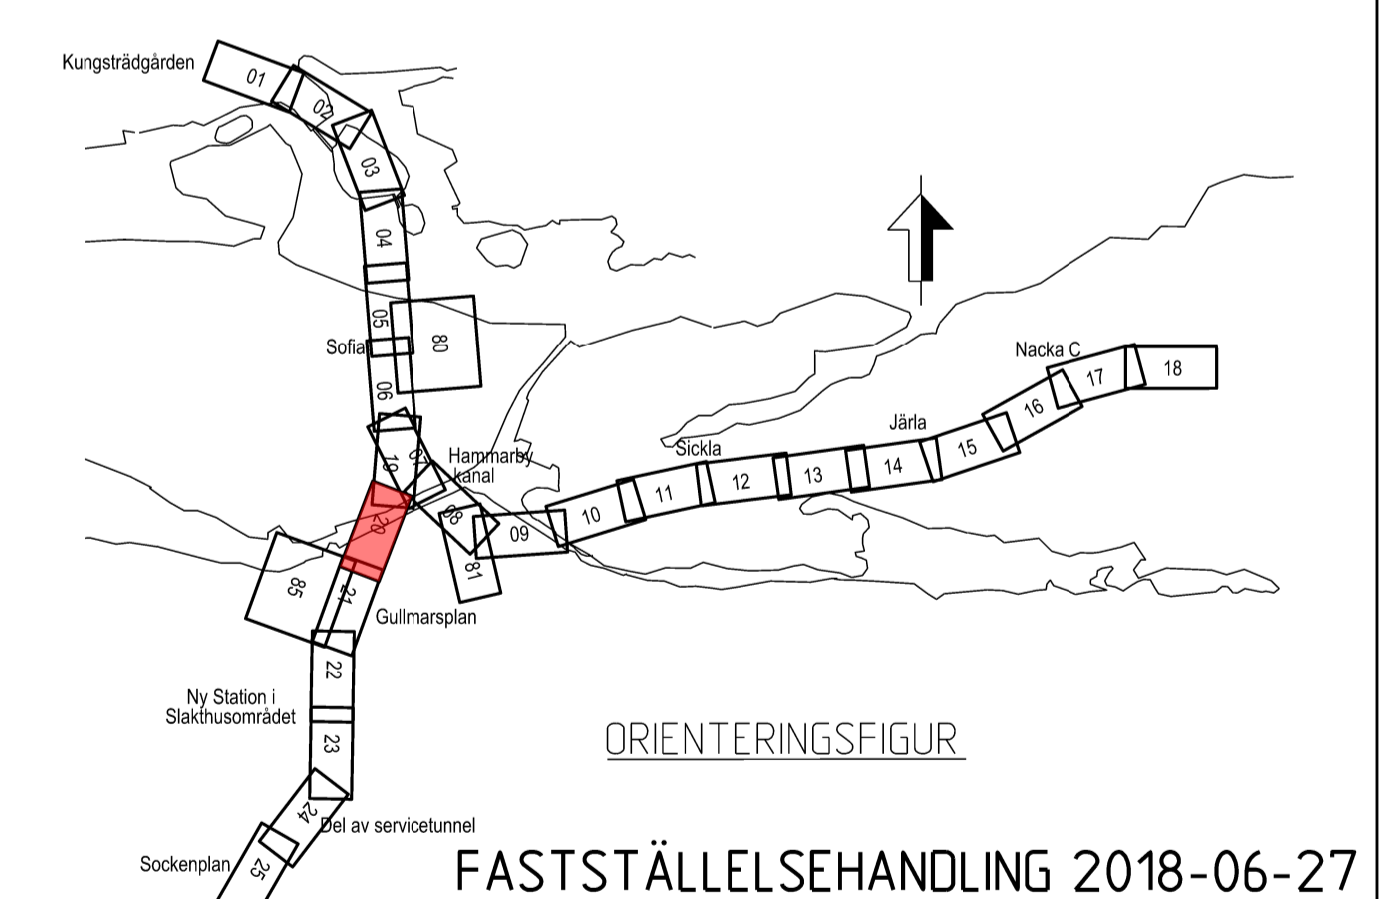


**PLAN**

SKALA  
 LÅNGD=1:1000  
 HÖJD=1:400

METER  
 0 10 20 30 40 50 100

LEDNINGSRÄTT

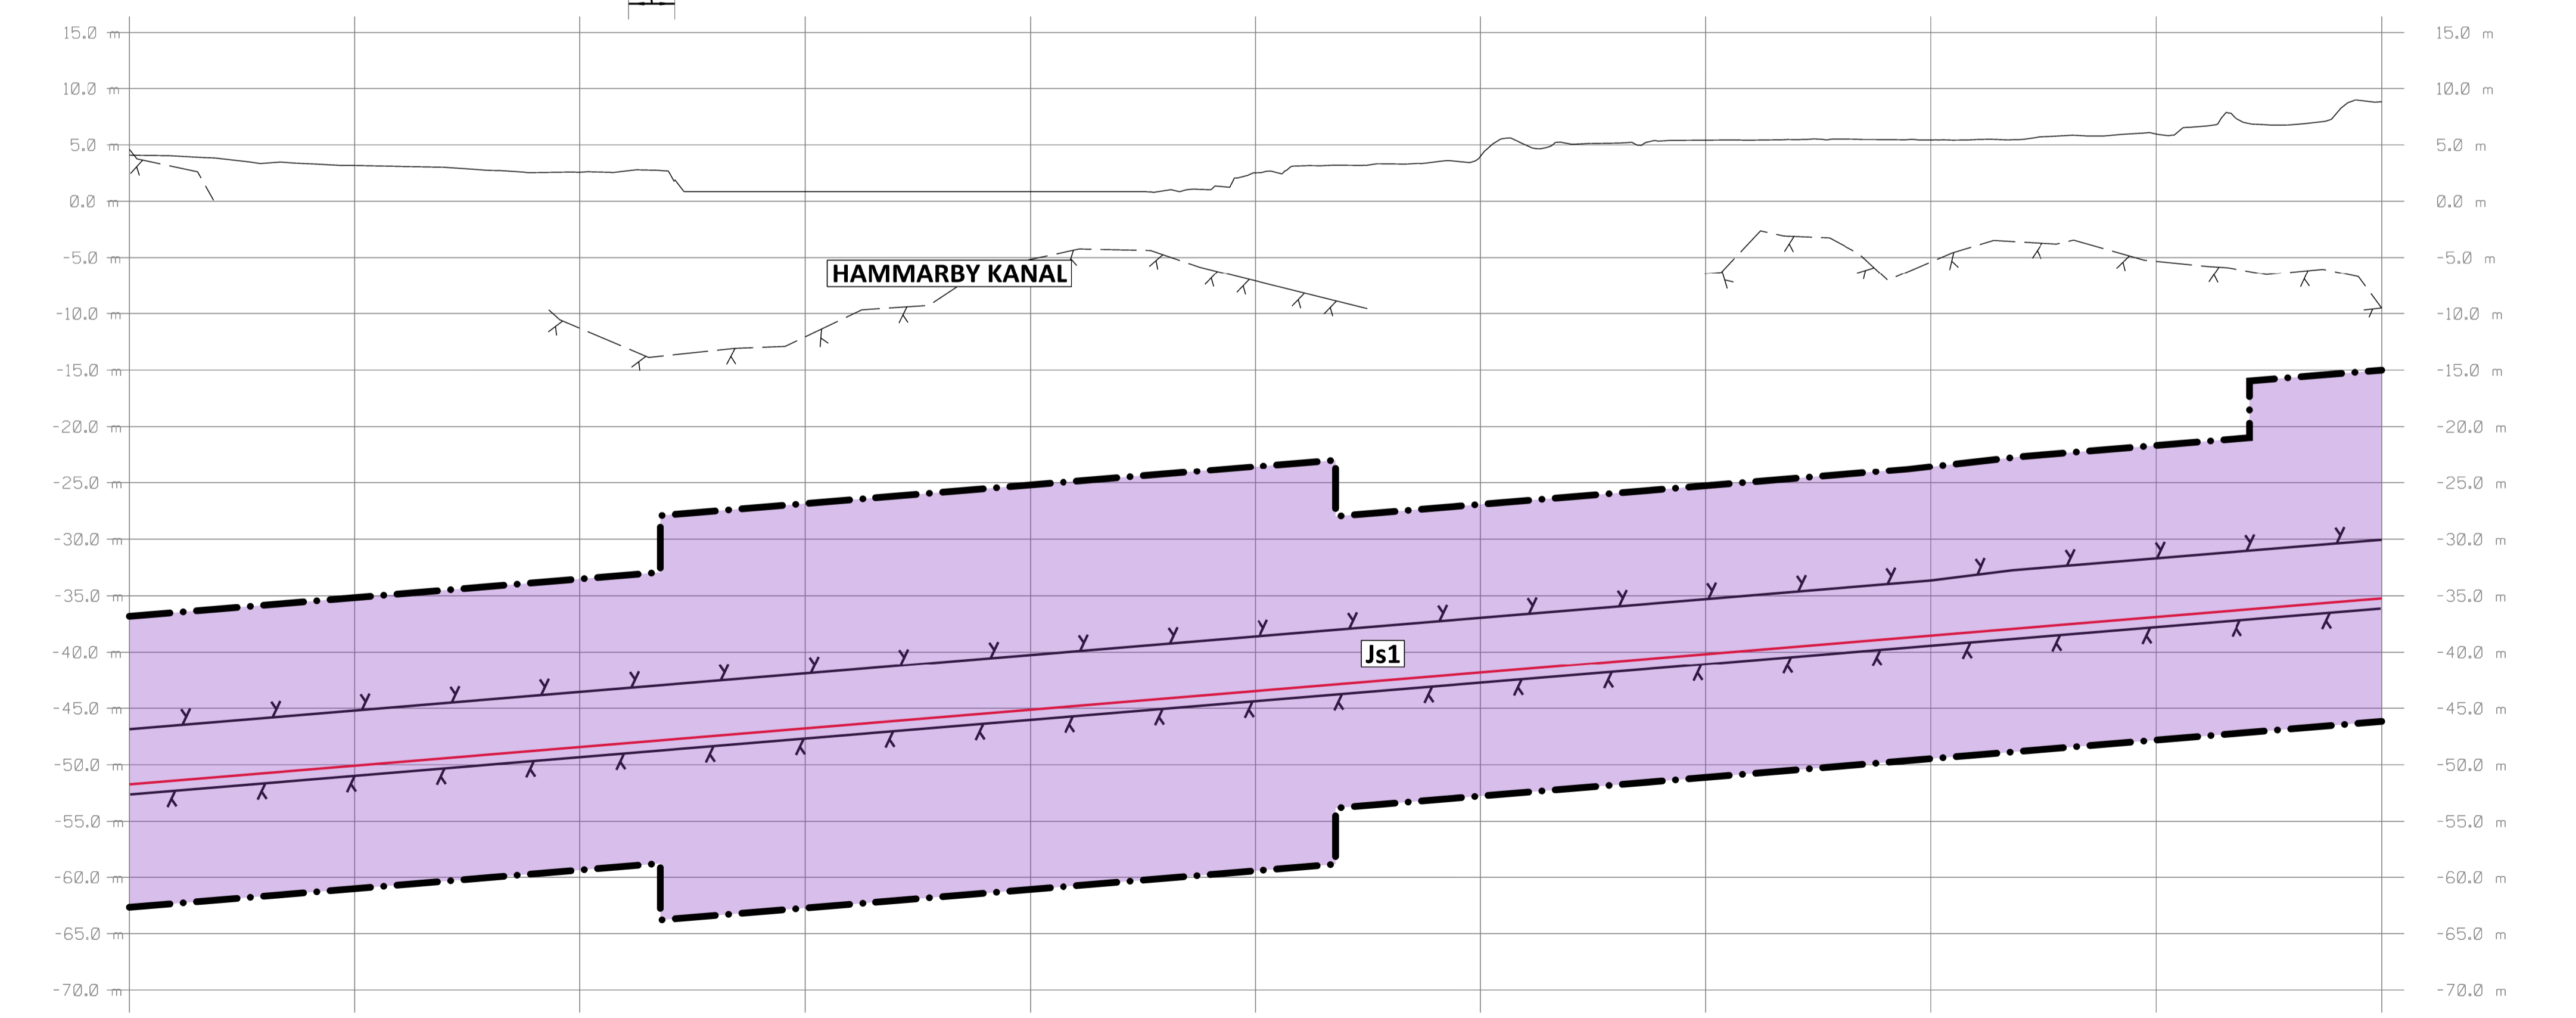

**PROFIL**

SPÅRPROFIL LÅNGS SÖDERGÅENDE SPÅR. SPÅRPROFILER REDOVISAR ÄVEN ANLÄGGNINGSDELAR I NÄRHETEN AV PROFILENS UTSNITT

FASTSTÄLLESEHANDLING 2018-06-27

|  |   |  |                                   |  |                  |                     |                        |
|--|---|--|-----------------------------------|--|------------------|---------------------|------------------------|
| <b>SWECO</b>   |   | <b>TYPSA</b>   |                                   |  |                  |                     |                        |
| Uppdrag nr<br><b>2108010</b>   | Handläggare<br><b>H. Olsson</b>         | Rit/Konst<br><b>J. Kalli</b>   | Rev                               | Ant                                      | Revidering avser | Sign                | Datum                  |
| Granskad<br><b>M. Woxlin</b>   | Godkänd<br><b>J. Axelsson</b>           | <b>JÄRNVÄGSPLAN</b>  |                                   |  |                  |                     |                        |
| Ort<br><b>Stockholm</b>  | Datum<br><b>2018-06-27</b>              |  |                                   |  |                  |                     |                        |
| <b>Förvaltning för utbyggd tunnelbana</b><br>STOCKHOLMS LÄNS LÄNDRÖDNING |   | Tunnelbana - Bana 3<br>Sofia - Gullmarsplan - Hagsåtra<br>KM 3+000 - 3+500 |                                   | Permanent markanspråk<br>Plan och Profil |                  | Format<br><b>A1</b> | Skala<br><b>1:1000</b> |
| FUT Handläggare<br><b>U. Bernström</b>                                   | Informationssäkerhetsklass<br><b>K1</b> | FUT Granskad<br><b>B. Lunde</b>  | FUT Godkänd<br><b>M. Hellgren</b> | Förvaltningsnummer<br><b>3140</b>        | Nästa bl         | Rev                 |                        |
| FUT Ort<br><b>Stockholm</b>  | Datum<br><b>2018-06-27</b>              | Ritningsnummer<br><b>M23-3140-10PL-A0000-05-2220</b>                       | 21                                |  |                  |                     |                        |

Övriga handlingar och informationen härifrån ska inte användas, delges, återges eller spridas utan tillstånd från SWECO.

Rev: 01  
 Datum: 2018-06-27  
 Ritad av: J. Kalli