


- KOORDINATSYSTEM**
 SYSTEM I PLAN: SWEREF 99 18 00
 SYSTEM I HÖJD: RH2000
- LÄNGDMÄTNING**
 VARJE SPÅR HAR INDIVIDUELL LÄNGDMÄTNING
 I PROFIL VISAS SÖDERGÅENDE SPÅR FRÅN STATION KUNGSTRADGÅRDEN
- PERMANENTA MARKANSPRÅK I PLAN OCH PROFIL**
- GRÄNS FÖR TUNNELBANEUTRYMMEN
 AVGRÄNSNING MELLAN OLIKA TYPER AV MARKANSPRÅK
 - Js1** NYTT UTRYMME FÖR TUNNELBANA MED TILLHÖRANDE ANLÄGGNINGAR UNDER MARK, SERVICITRÄTT
 - Js1** NYTT UTRYMME FÖR TUNNELBANA MED TILLHÖRANDE ANLÄGGNINGAR OVAN MARK, SERVICITRÄTT
- SKYDDSGÅRDAR**
- Sk1** MARKERING ELLER AVGRÄNSNING FÖR SKYDDSGÅRD/FÖRSIKTIGHETSÅTT STOMLJUDSDÄMPANDE ÅTGÄRDER UNDER SPÅR FÖR ATT KLARA RIKTVÄRDET PÅ 30 DB(A) SLOW Lmax
- NYA ANLÄGGNINGAR**
- 0+000** NYTT SPÅR MED VAXEL OCH LÄNGDMÄTNINGSANGIVELSE
 - PROJETERAD BERGKONTUR
 - LÄNGDMÄTNING ARBETSTUNNEL/SERVICETUNNEL
 - PLATTFORM
- BEFINTLIGA GRÄNSER I PLAN**
- FASTIGHETSGRÄNS
 - KVARTERSTRAKTGRÄNS/TRAKTGRÄNS
 - RATTIGHETSGRÄNS
- BETECKNINGAR I PROFIL**
- BEFINTLIG MARKNIVÅ I PROFILINJEN
 - TOLKAD BERGNIVÅ
 - RÄLSÖVERKANT
 - BEDÖMD MARKNIVÅ VID BYGGNADER
 - ANLÄGGNING/BETONGKONSTRUKTION
 - PROJETERAD BERGKONTUR
- FÖRBUDEN SOM AVSER VERKSAMHET ELLER ÅTGÄRD INOM GENERELLT BIOTOPSKYDDSOMRÅDE (7-11 2 st MB) GALLER INTE BYGGANDE AV ALLMÄN JÄRNVAG.
- FÖRBUDEN MOT ÅTGÄRDER OCH VERKSAMHETER INOM STRANDSKYDDSOMRÅDE (7-15 MB) GALLER INTE BYGGANDE AV ALLMÄN JÄRNVAG.
- SKYLDIGHETEN ATT GÖRA ANMÄLAN FÖR SAMRÅD ENLIGT 12.6 MB GALLER INTE FÖR DE VERKSAMHETER OCH ÅTGÄRDER SOM BEHOVS FÖR ATT BYGGA JÄRNVAGEN OCH SOM FASTSTÄLLS OCH INGÅR I TUNNELBANEANLÄGGNINGEN ELLER OMRÅDE FÖR TILLFÄLLIG NYTTJÄNDER ATT
- DATUM STOCKHOLM BASKARTA 2017-11-21


PLAN

AVGRÄNSNINGSLINJE AV SERVICITRÄTTOMRÅDE TOLKAT FRÅN FÖRRÄTTNINGSAKT 0180K-2001-00185 SAMT AVGRÄNSNING I TOLKAD FRÅN STADENS STÄMMINGSANSÖKAN 1998-05-07 FÖR EXPROPRIATIONSMÅLET NR F 9-42-98

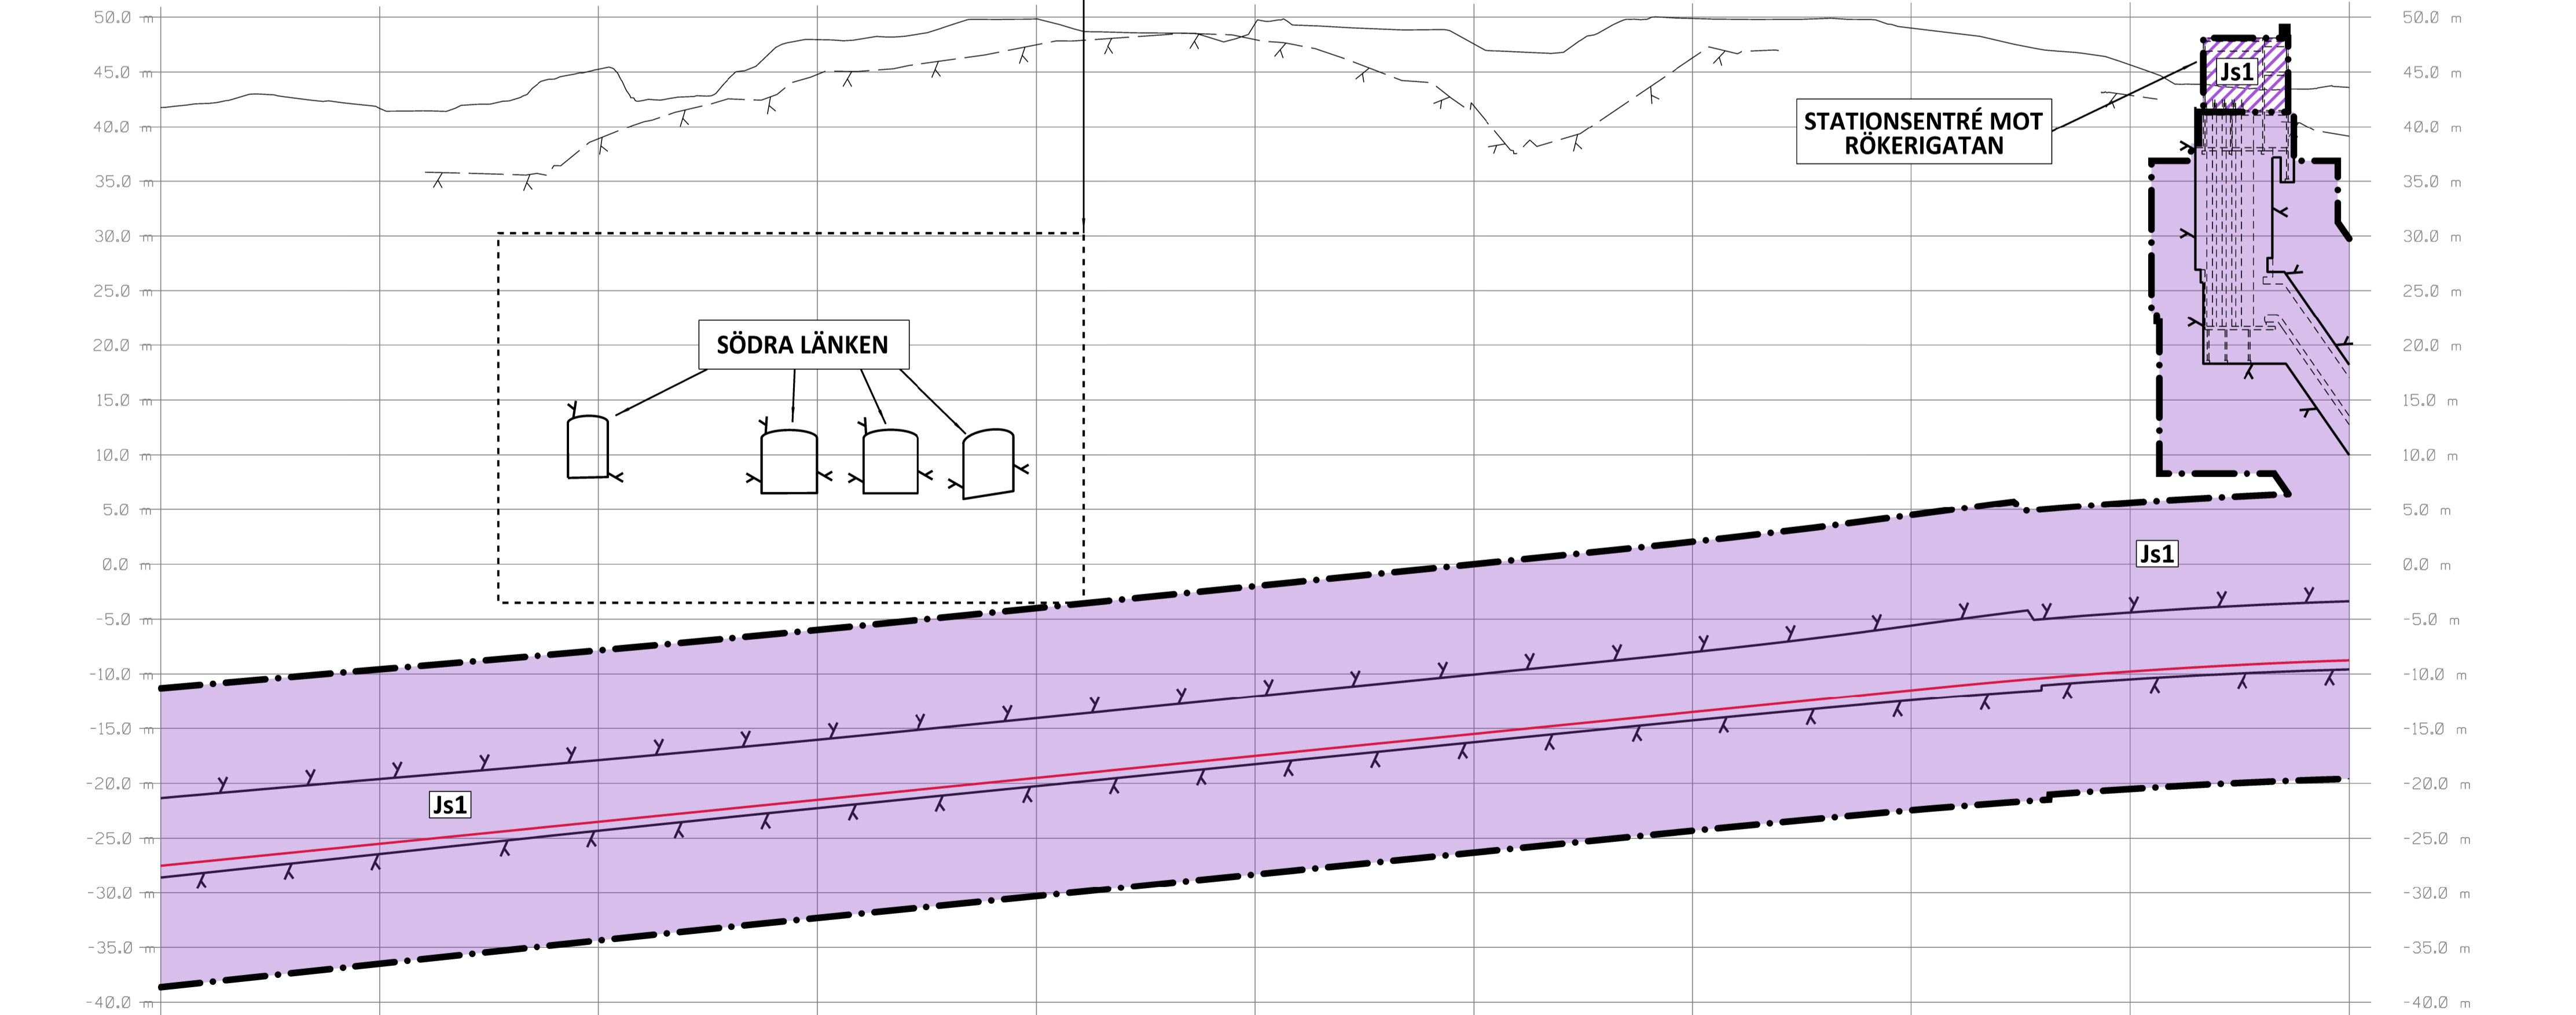

PROFIL

SPÅRPROFIL LÄNGS SÖDERGÅENDE SPÅR. SPÅRPROFILEN REDOVISAR ÄVEN ANLÄGGNINGSDELAR I NÄRHETEN AV PROFILENS UTSNITT

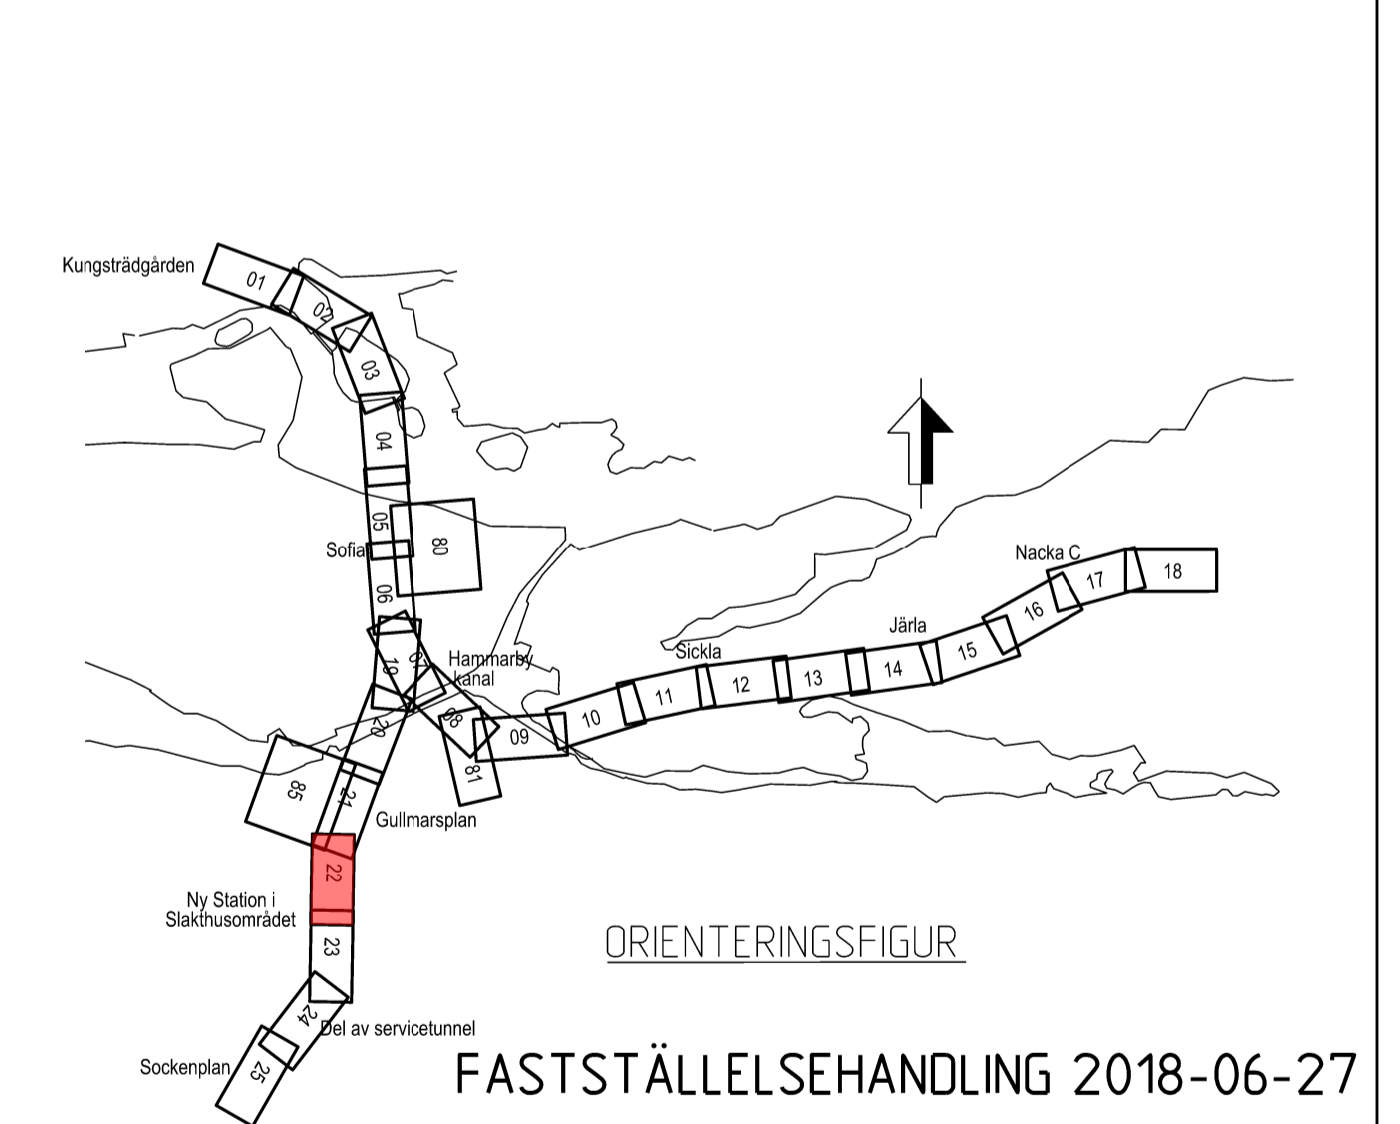

SWECO		TYPSA					
Uppdrag nr 2108010	Handläggare H. Olsson	Rit/Konst J. Kalli	Rev	Ant	Revidering avser	Sign	Datum
Granskad M. Woxlin	Godkänd J. Axelsson	JÄRNVÄGSPLAN					
Ort Stockholm	Datum 2018-06-27	Tunnelbana - Bana 3 Sofia - Gullmarsplan - Hagsåtra KM 4+000 - 4+500					
FUT Handläggare U. Bernström		Informationsöversikt K1		Permanent markanspråk Plan och Profil			
FUT Granskad B. Linde	FUT Godkänd M. Heltgren	Förvaltningsnummer 314.0	Format A1	Skala 1:1000			
FUT Ort Stockholm	Datum 2018-06-27	Ritningsnummer M23-314.0-10PL-A0000-05-2222	Nästa bl 23				

SKALA
 LÄNGD=1:1000
 HÖJD=1:400

Övriga handlingar och informationen hänfyller till projektsamlingen och ska inte användas utöver de syften som avses. Övriga handlingar ska inte användas utöver de syften som avses.

Ritningsfil: **FILES**
 Printdatum: **DATES**
 Printad av: **USER**