

KOORDINATSYSTEM
 SYSTEM I PLAN: SWEREF 99 18 00
 SYSTEM I HÖJD: RH2000

LÅNGMÄTNING
 VARJE SPÅR HAR INDIVIDUELL
 LÅNGMÄTNING.

- TILLFÄLLIGA MARKANSPRÅK**
- GRÄNS FÖR TILLFÄLLIG NYTT JANDERÄTT OVAN MARK
 - - - GRÄNS FÖR TILLFÄLLIG NYTT JANDERÄTT UNDER MARK
 - · - GRÄNS MELLAN OLIKA TYPER AV TILLFÄLLIGA NYTT JANDERÄTTER
- T** TILLFÄLLIG NYTT JANDERÄTT OVAN MARK
T6 TILLFÄLLIG NYTT JANDERÄTT UNDER MARK FÖR SPONT OCH SPONTSTAG
T7 TILLFÄLLIG NYTT JANDERÄTT UNDER MARK ÖVRIGT


- T1- TILLFÄLLIG NYTT JANDERÄTT FÖR BYGGNATION
 T2- TILLFÄLLIG NYTT JANDERÄTT FÖR ETABLERING
 T3- TILLFÄLLIG NYTT JANDERÄTT FÖR ARBETS- OCH TRANSPORTVÄG
 T4- TILLFÄLLIG NYTT JANDERÄTT FÖR BYGGNATION, ETABLERING, ARBETS- OCH TRANSPORTVÄG
 T5- TILLFÄLLIG NYTT JANDERÄTT FÖR ÖVRIGT
 T6- TILLFÄLLIG NYTT JANDERÄTT UNDER MARK FÖR SPONT OCH SPONTSTAG
 T7- TILLFÄLLIG NYTT JANDERÄTT UNDER MARK ÖVRIGT
 T8- TILLFÄLLIG NYTT JANDERÄTT I BYGGNAD REDOVISAS I BILAGA 2 OCH 3
- TIDER OCH EVENTUELLA RESTRIKTIONER FÖR TILLFÄLLIG NYTT JANDERÄTT REDOVISAS I BILAGA 2320-M23-21-00003

- NYA ANLÄGGNINGAR**
- 0+000 NYTT SPÅR MED VÄXEL OCH LÅNGMÄTNINGSANGIVELSE
- PLATTFORM
- BEFINTLIGA GRÄNSER**
- - - FASTIGHETSGRÄNS
 - · - KVARTERSTRAKTGRÄNS/TRAKTGRÄNS
 - - - RÄTTIGHETSGRÄNS

SKYLDIGHETEN ATT GÖRA ANMÄLAN FÖR SAMRÅD ENLIGT 12.6 MB GÄLLER INTE FÖR DE VERKSAMHETER OCH ÅTGÄRDER SOM BEHOVS FÖR ATT BYGGA JÄRNVÄGEN OCH SOM FASTSTÄLLS OCH INGÅR I TUNNELBANEANLÄGGNINGEN ELLER OMRÅDE FÖR TILLFÄLLIG NYTT JANDERÄTT.

FÖRBUDEN SOM AVSER VERKSAMHET ELLER ÅTGÄRD INOM GENERELLT BIOTOPSKYDDSOMRÅDE (7.11 2 st MB) GÄLLER INTE BYGGANDE AV ALLMAN JÄRNVÄG. FÖRBUDEN MOT ÅTGÄRDER OCH VERKSAMHETER INOM STRANDSKYDDSOMRÅDE (7.15 MB) GÄLLER INTE BYGGANDE AV ALLMAN JÄRNVÄG.

DATUM STOCKHOLM BASKARTA 2017-11-21

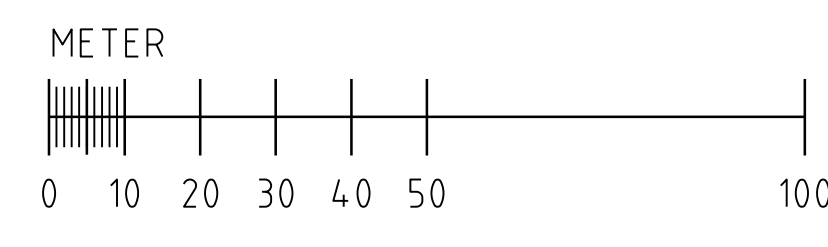

Övriga handlingar och informationer hämta från SLL egenområde för information om de förhållanden som gäller för de områden som berörs av denna handling. Sällan är det möjligt att få tillgång till dessa handlingar.

SWECO		TYPSA					
Uppdrag nr 2108010	Handläggare H. Olsson	Rit./Konst P. Sundgren	Rev	Ant	Revidering avser	Sign	Datum
Granskad M. Woxlin	Godkänd M. Grandin	JÄRNVÄGSPLAN					
Ort Stockholm	Datum 2018-01-15	Tunnelbana - Bana 3 Sofia - Gullmarsplan - Hagsåtra KM 5+500 - 6+000					
Förvaltning för utbyggd tunnelbana STOCKHOLMS LÄNS LÄNSSTYRELSE		Tillfälligt markanspråk Plan					
FUT Handläggare B. Linde	Informationsklass K1	Förvaltningsnummer 314.0	Format A1	Skala 1:1000			
FUT Granskad U. Bernström	FUT Godkänd M. Heltgren	Ritningsnummer M23-314.0-10PL-A0000-05-2275	Nästa bl	Rev			
FUT Ort Stockholm	Datum 2018-01-15						

c:\temp\vm2\vegas\ams2\307\M23-314.0-10PL-A0000-05-2275.dgn
 2018-01-03
 SEFASU
 Ritningsfil:
 Printdatum:
 Printad av: