


KONNEKTION MOT BLAD 21

ARBETSTUNNEL FRÅN
SUNDSTABACKEN.
PROFIL SE RITN.
M23-3140-10PL-A0000-2S-2204

ARBETSTUNNELPORTAL:
Js1 - OVAN MARK

- KOORDINATSYSTEM**
SYSTEM I PLAN: SWREF 99 18 00
SYSTEM I HÖJD: RH2000
- LÄNGDMÄTNING**
VARJE SPÅR HAR INDIVIDUELL
LÄNGDMÄTNING.
I PROFIL VISAS SÖDERGÅENDE SPÅR
FRÅN STATION KUNGSTRADGÅRDEN
- PERMANENTA MARKANSPRÅK I PLAN OCH PROFIL**
- GRÄNS FÖR TUNNELBANEUTRYMMEN
AVGRÄNSNING MELLAN OLIKA TYPER AV MARKANSPRÅK
 - Js1** NYTT UTRYMME FÖR TUNNELBANA MED TILLHÖRANDE ANLÄGGNINGAR
UNDER MARK, SERVIDUTSRÄTT
 - Js1** NYTT UTRYMME FÖR TUNNELBANA MED TILLHÖRANDE ANLÄGGNINGAR
OVAN MARK, SERVIDUTSRÄTT
- NYA ANLÄGGNINGAR**
- 0+000 NYTT SPÅR MED VÄXEL OCH LÄNGDMÄTNINGSANGIVELSE
 - PROJEKTAD BERGKONTUR
 - LÄNGDMÄTNING ARBETSTUNNEL/SERVICETUNNEL
 - PLATTFORM
- BEFINTLIGA GRÄNSER I PLAN**
- FASTIGHETSGRÄNS
 - KVARTERSTRAKTGRÄNS/TRAKTGRÄNS
 - RÄTTIGHETSGRÄNS
- FORBUDEN SOM AVSER VERKSAMHET ELLER ÅTGÄRD INOM GENERELLT
BIOTOPSKYDDSOMRÅDE (7:11 2 st MB) GÄLLER INTE BYGGANDE AV ALLMÄN
JÄRNVÄG
- FORBUDEN MOT ÅTGÄRDER OCH VERKSAMHETER INOM STRANDSKYDDSOMRÅDE
(7:15 MB) GÄLLER INTE BYGGANDE AV ALLMÄN JÄRNVÄG
- SKYLDIGHETEN ATT GÖRA ANMÄLAN FÖR SAMRÅD ENLIGT 12:6 MB GÄLLER INTE
FÖR DE VERKSAMHETER OCH ÅTGÄRDER SOM BEHOVS FÖR ATT BYGGA
JÄRNVÄGEN OCH SOM FASTSTÄLLS OCH INGÅR I TUNNELBANEANLÄGGNINGEN
ELLER OMRÅDE FÖR TILLFÄLLIG NYTTJÄNDERÄTT.
- DATUM STOCKHOLM BASKARTA 2017-11-21

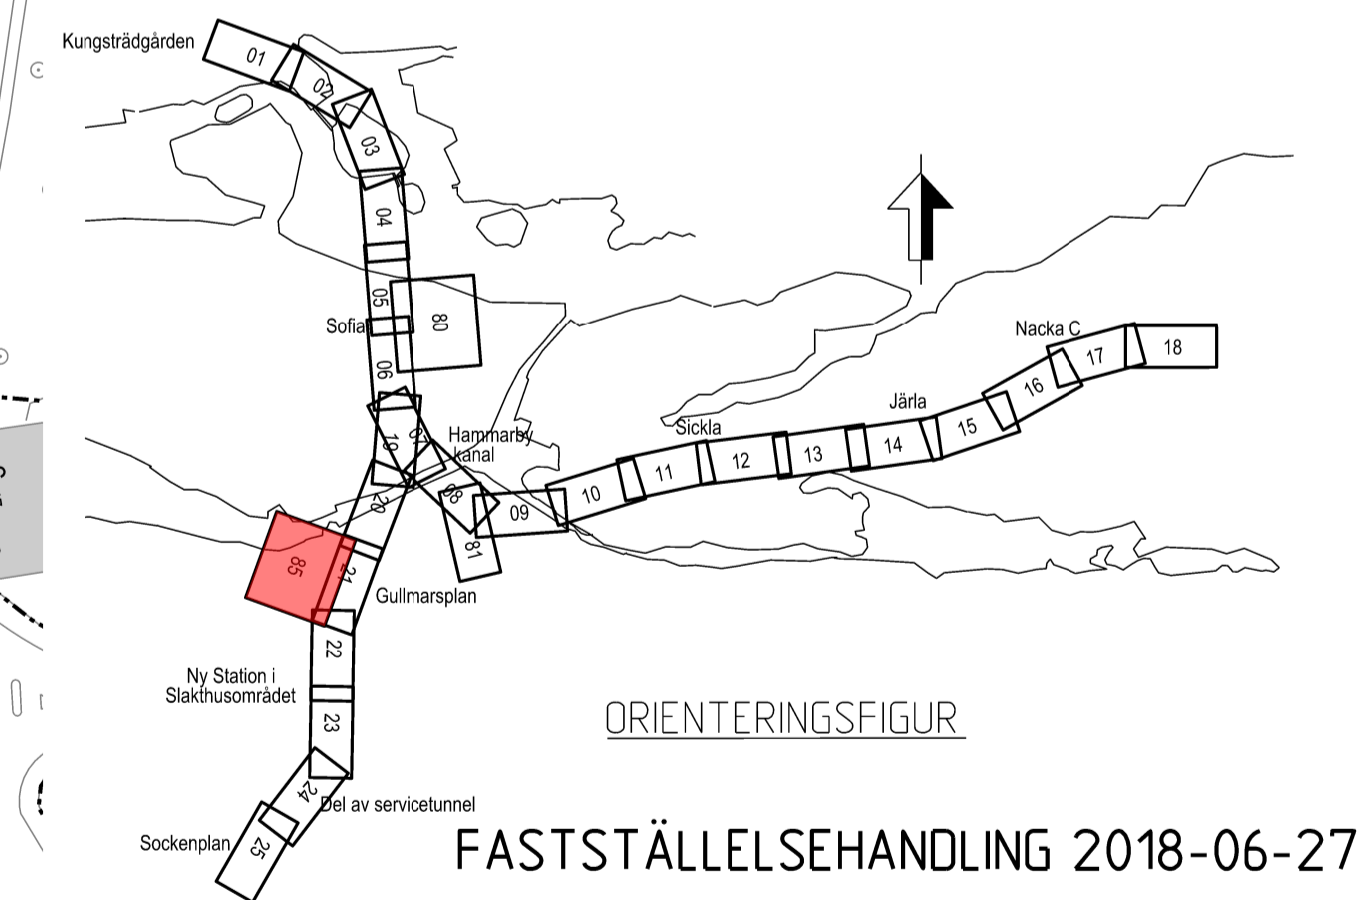

PLAN

Övriga handling och informationen härifrån
SLL egendom och
för inte användas, delges obehöriga eller
spridning utan tillstånd från SLL.
Svårtillgängligt medgivande.

SWECO		TYPSA					
Uppdrag nr 2108010	Handläggare H. Olsson	Rit/Konst J. Kalli	Rev	Ant	Revidering avser	Sign	Datum
Granskad M. Woxlin	Godkänd J. Axelsson	JÄRNVÄGSPLAN					
Ort Stockholm	Datum 2018-06-27	Tunnelbana - Bana 3 Sofia - Gullmarsplan - Hagsåtra Arbetstunnel från Sundstabacken Permanent markanspråk Plan					
FUT Handläggare U. Bernström		Informationsöversikt klass K1		Förvaltningsnummer 314.0		Format A1	Skala 1:1000
FUT Granskad B. Linde	FUT Godkänd M. Hellgren	Förvaltningsnummer M23-3140-10PL-A0000-0S-2285		Nästa bl	Rev		
FUT Ort Stockholm	Datum 2018-06-27						

Ritningsfil: **FILE3**
Pliktuppm: **DATE3**
Pliktud av: **USER3**