


SEKTION S 3+532  
SKALA 1:400

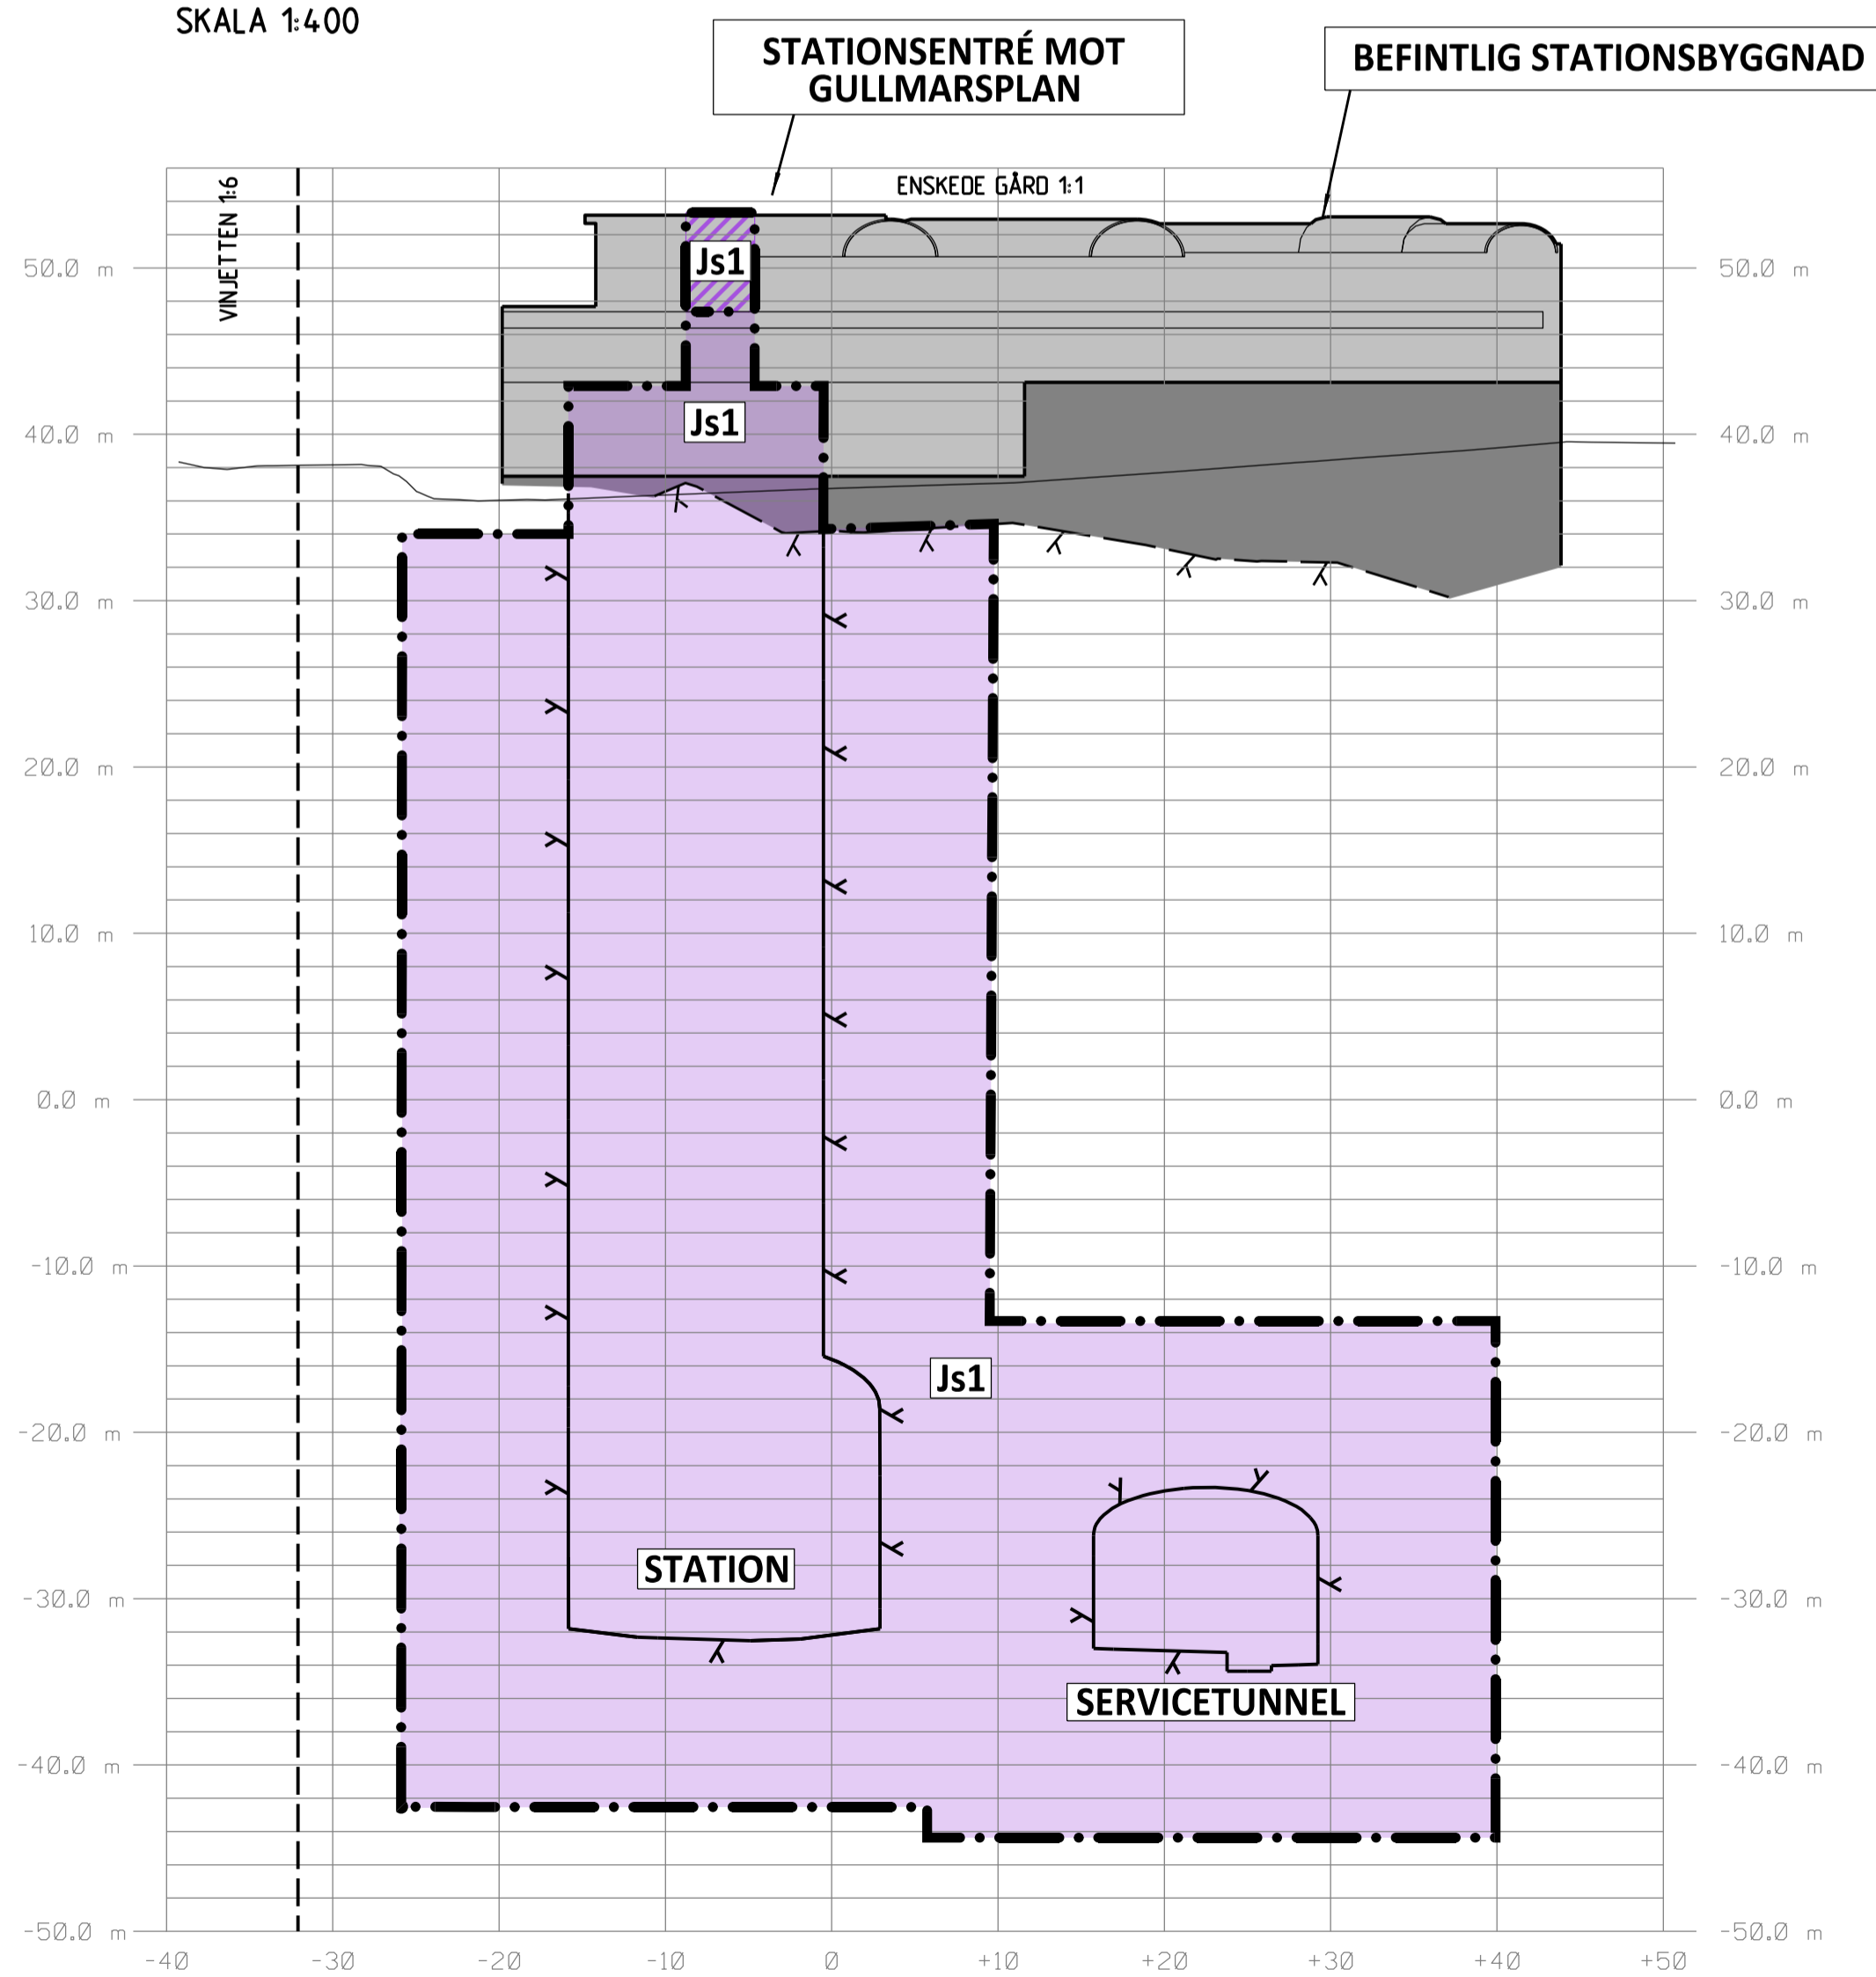

SEKTION S 3+900  
SKALA 1:400

**KOORDINATSYSTEM**  
SYSTEM I PLAN: SWREF 99 18 00  
SYSTEM I HÖJD: RH2000

**LÄNGDMÄTNING**  
VARJE SPÅR HAR INDIVIDUELL  
LÄNGDMÄTNING.  
LÄNGDMÄTNING I SEKTION AVSER  
SÖDERGÅENDE SPÅR

- PERMANENTA MARKANSPRÅK**
- GRÄNS FÖR TUNNELBANEUTRYMMEN
  - AVGRÄNSNING MELLAN OLIKA TYPER AV MARKANSPRÅK
  - Js1 NYTT UTRYMME FÖR TUNNELBANA MED TILLHÖRANDE ANLÄGGNINGAR UNDER MARK, SERVIDUTSRÄTT
  - Js1 NYTT UTRYMME FÖR TUNNELBANA MED TILLHÖRANDE ANLÄGGNINGAR OVAN MARK, SERVIDUTSRÄTT
  - Js2 NYTT UTRYMME FÖR TILLFARTSVÄG, JORDFÖRSTÄRKNING, FÖRANKRING AV PÅLGRUNDLÄGGNING ELLER UTRYMME FÖR UNDERHÅLL MED SERVIDUTSRÄTT
  - Js3 NYTT UTRYMME FÖR GRUNDLÄGGNING TILLHÖRANDE TUNNELBANEANLÄGGNING, UTRYMME KAN SAMNYTTJAS MED ANNANS ANLÄGGNING, UNDER MARK, SERVIDUTSRÄTT



- BETECKNINGAR I SEKTION**
- BEFINTLIG MARKNIVÅ
  - PROJEKTAD BERGKONTUR
  - TOLKAD BERGNIVÅ
  - ANLÄGGNING/BETONGKONSTRUKTION
  - TOLKAD FASTIGHETSGRÄNS
  - BEF. BYGGNAD
  - GRUNDLÄGGNING OCH/ELLER KÄLLARPLAN

FÖRBUDEN SOM AVSER VERKSAMHET ELLER ÅTGÄRD INOM GENERELLT BIOTOPSKYDDSOMRÅDE (7:11 2 § MB) GÄLLER INTE BYGGANDE AV ALLMÄN JÄRNVÄG.

FÖRBUDEN MOT ÅTGÄRDER OCH VERKSAMHETER INOM STRANDSKYDDSOMRÅDE (7:15 MB) GÄLLER INTE BYGGANDE AV ALLMÄN JÄRNVÄG.

SKYLDIGHETEN ATT GÖRA ANMÄLAN FÖR SAMRÅD ENLIGT 12:6 MB GÄLLER INTE FÖR DE VERKSAMHETER OCH ÅTGÄRDER SOM BEHOVS FÖR ATT BYGGA JÄRNVÄGEN OCH SOM FASTSTÄLLS OCH INGÅR I TUNNELBANEANLÄGGNINGEN ELLER OMRÅDE FÖR TILLFÄLLIG NYTTJÄNDERÄTT.

DATUM STOCKHOLM BASKARTA 2017-11-21

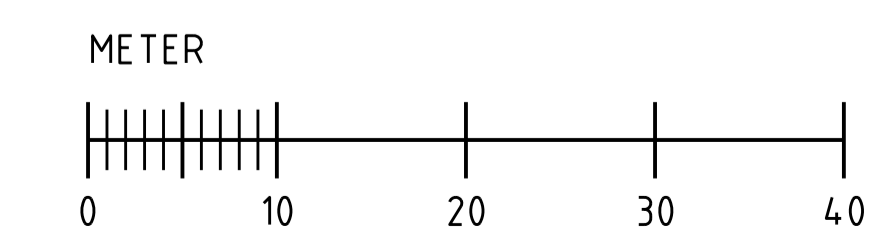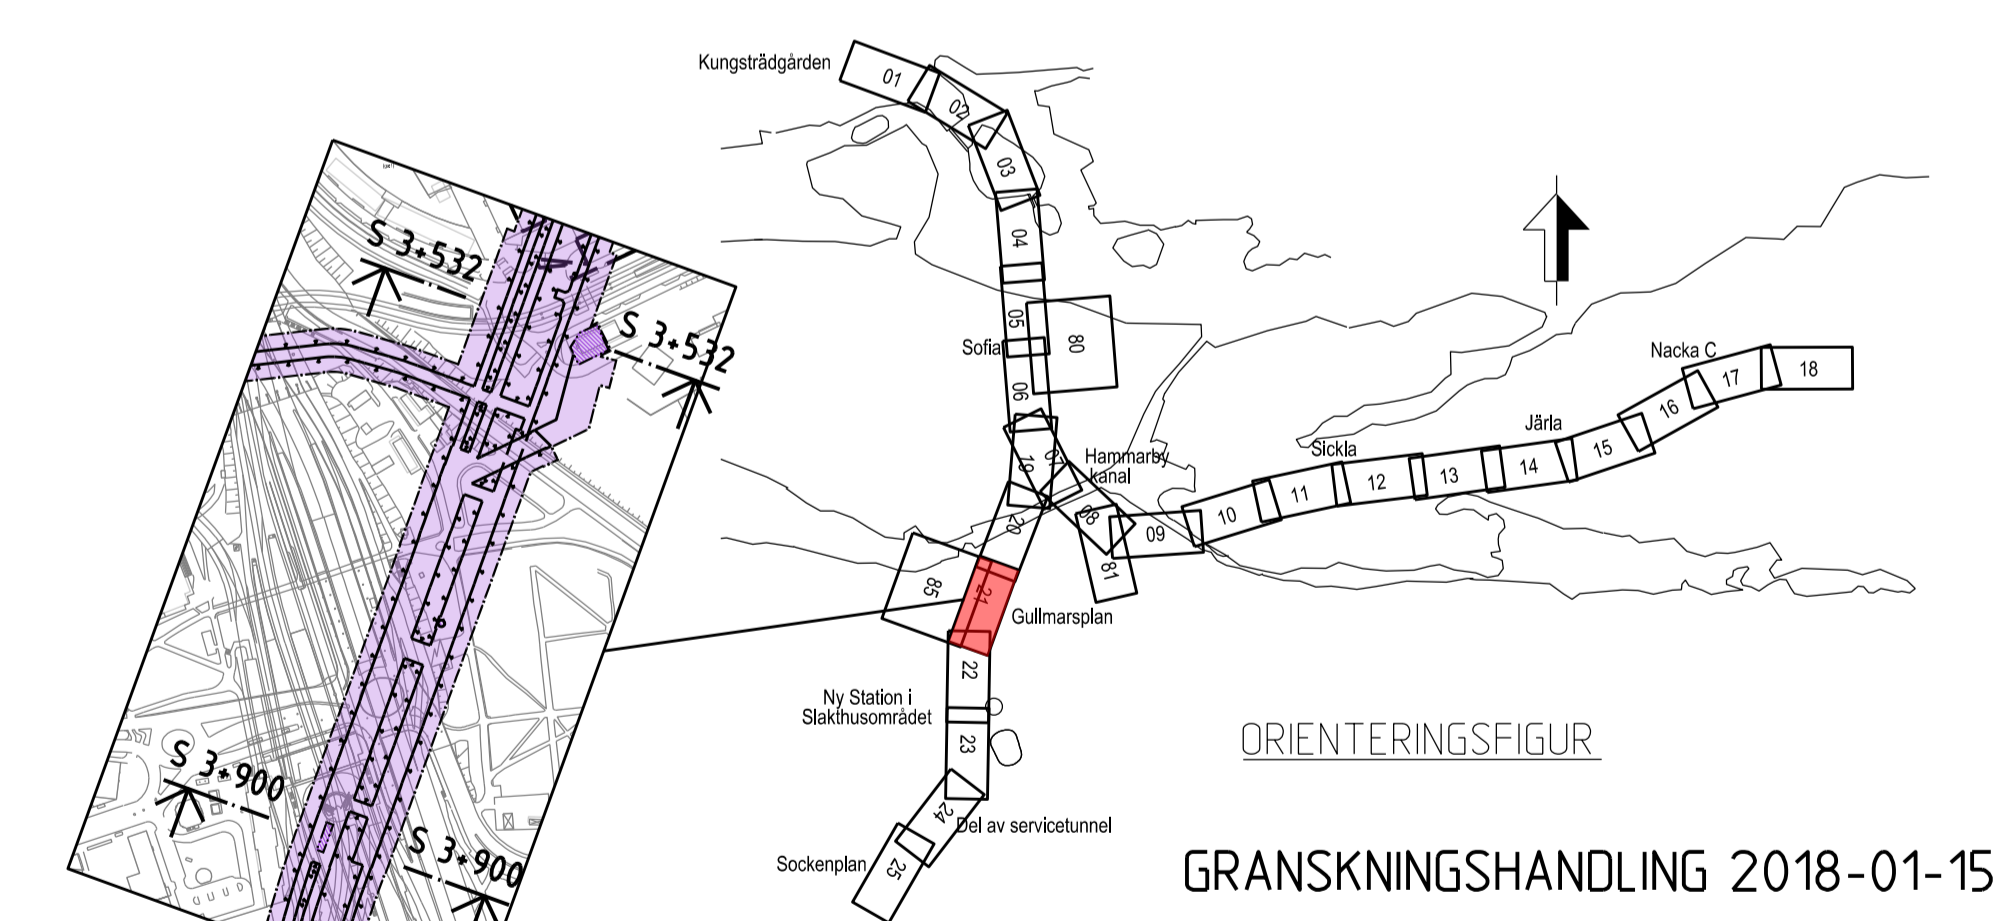

<b>SWECO</b>		<b>TYPSA</b>					
Uppdrags nr 2108010	Handläggare H. Olsson	Rit./Konst J. Kalli	Rev	Ant	Revidering avser	Sign	Datum
Granskad M. Woxlin	Godkänd M. Grandin	<b>JÄRNVÄGSPLAN</b>					
Ort Stockholm	Datum 2018-01-15	Tunnelbana - Bana 3 Gullmarsplan Blå Sektion vid KM S 3+532, S 3+900					
FUT Handläggare B. Linde		Förvaltning för utbyggd tunnelbana STOCKHOLMS LÄNS LANDSTING		Permanent markanspråk Sektioner			
FUT Granskad U. Bernström	FUT Godkänd M. Heltgren	Förvaltningsnummer 3141	Format A1	Skala 1:400			
FUT Ort Stockholm	Datum 2018-01-15	Ritningsnummer M23-3141-10PL-A0000-2S-2231	Nästa bl	Rev			

Denna handling och informationen härin är  
 SLLs egendom och  
 får inte användas, delges, återge eller  
 spridas utan SLLs  
 skriftliga medgivande.

Ritningsfil:  
 Printdatum:  
 SÄSERS  
 Postad av: