

KOORDINATSYSTEM
 SYSTEM I PLAN: SWEREF 99 18 00
 SYSTEM I HÖJD: RH2000

LÅNGMÄTNING
 VARJE SPÅR HAR INDIVIDUELL
 LÅNGMÄTNING.

- TILLFÄLLIGA MARKANSPRÅK**
- GRÄNS FÖR TILLFÄLLIG NYTTJÄNDERÄTT OVAN MARK
 - - - GRÄNS FÖR TILLFÄLLIG NYTTJÄNDERÄTT UNDER MARK
 - · - · - GRÄNS MELLAN OLIKA TYPER AV TILLFÄLLIGA NYTTJÄNDERÄTTER
- T** TILLFÄLLIG NYTTJÄNDERÄTT OVAN MARK
- T6** TILLFÄLLIG NYTTJÄNDERÄTT UNDER MARK FÖR SPONT OCH SPONTSTAG
- T7** TILLFÄLLIG NYTTJÄNDERÄTT UNDER MARK ÖVRIGT


- T1- TILLFÄLLIG NYTTJÄNDERÄTT FÖR BYGGNATION
 T2- TILLFÄLLIG NYTTJÄNDERÄTT FÖR ETABLERING
 T3- TILLFÄLLIG NYTTJÄNDERÄTT FÖR ARBETS- OCH TRANSPORTVÄG
 T4- TILLFÄLLIG NYTTJÄNDERÄTT FÖR BYGGNATION, ETABLERING, ARBETS- OCH TRANSPORTVÄG
 T5- TILLFÄLLIG NYTTJÄNDERÄTT FÖR ÖVRIGT
 T6- TILLFÄLLIG NYTTJÄNDERÄTT UNDER MARK FÖR SPONT OCH SPONTSTAG
 T7- TILLFÄLLIG NYTTJÄNDERÄTT UNDER MARK ÖVRIGT
 T8- TILLFÄLLIG NYTTJÄNDERÄTT I BYGGNAD REDOVISAS I BILAGA 2 OCH 3
- TIDER OCH EVENTUELLA RESTRIKTIONER FÖR TILLFÄLLIG NYTTJÄNDERÄTT REDOVISAS I BILAGA 2320-M23-21-00003

- NYA ANLÄGGNINGAR**
- 0+000 NYTT SPÅR MED VAXEL OCH LÅNGMÄTNINGSANGIVELSE
- PLATTFORM
- BEFINTLIGA GRÄNSER**
- · - · - FASTIGHETSGRÄNS
 - - - KVARTERSTRAKTGRÄNS/TRAKTGRÄNS
 - - - RÄTTIGHETSGRÄNS

SKYLDIGHETEN ATT GÖRA ANMÄLAN FÖR SAMRÅD ENLIGT 12.6 MB GÄLLER INTE FÖR DE VERKSAMHETER OCH ÅTGÄRDER SOM BEHOVS FÖR ATT BYGGA JÄRNVÄGEN OCH SOM FASTSTÄLLS OCH INGÅR I TUNNELBANEANLÄGGNINGEN ELLER OMRADE FÖR TILLFÄLLIG NYTTJÄNDERÄTT

FÖRBUDEN SOM AVSER VERKSAMHET ELLER ÅTGÄRD INOM GENERELLT BIOTOPSKYDDSOmrÅDE (7.11 2 st MB) GÄLLER INTE BYGGANDE AV ALLMAN JÄRNVÄG. FÖRBUDEN MOT ÅTGÄRDER OCH VERKSAMHETER INOM STRANDSKYDDSOmrÅDE (7.15 MB) GÄLLER INTE BYGGANDE AV ALLMAN JÄRNVÄG.

DATUM STOCKHOLM BASKARTA 2017-11-21

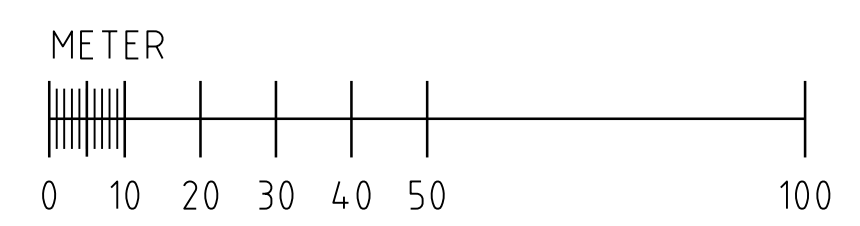

Övriga handlingar och informationen härifrån ska inte användas utom i samband med denna projektering. Övriga handlingar ska inte användas utom i samband med denna projektering.



| | | | | | |
|------------------------------|--------------------------|---|-----|---------------------|------------------|
| SWECO | | | | | |
| Uppdrag nr 2108010 | Handläggare H. Olsson | Rit./Konst P. Sundgren | Rev | Ant | Revidering avser |
| Granskad M. Woxlin | Godkänd M. Grandin | | | | Sign |
| Ort Stockholm | Datum 2018-01-15 | | | | Datum |
| FUT Handläggare B. Linde | | Informationsklass K1 | | JÄRNVÄGSPLAN | |
| FUT Granskad U. Bernström | | FUT Godkänd M. Hellgren | | | |
| FUT Ort Stockholm | | Datum 2018-01-15 | | Form A1 | |
| | | Förvaltningsnummer 3160 | | Skala 1:1000 | |
| | | Ritningsnummer M23-3160-10PL-A0000-05-2257 | | Nästa bl 58 | |

Ritningsfil: 2018-01-04
 SFFASU
 Portlad av: SFFASU