

**KOORDINATSYSTEM**  
 SYSTEM I PLAN: SWEREF 99 18 00  
 SYSTEM I HÖJD: RH2000

**LÄNGDMÄTNING**  
 VARJE SPÅR HAR INDIVIDUELL  
 LÄNGDMÄTNING.

**TILLFÄLLIGA MARKANSPRÅK**

- GRÄNS FÖR TILLFÄLLIG NYTTJÄNDERÄTT OVAN MARK
- GRÄNS FÖR TILLFÄLLIG NYTTJÄNDERÄTT UNDER MARK
- GRÄNS MELLAN OLIKA TYPER AV TILLFÄLLIGA NYTTJÄNDERÄTTER

**T** TILLFÄLLIG NYTTJÄNDERÄTT OVAN MARK  
**T6** TILLFÄLLIG NYTTJÄNDERÄTT UNDER MARK FÖR SPONT OCH SPONTSTAG  
**T7** TILLFÄLLIG NYTTJÄNDERÄTT UNDER MARK ÖVRIGT

T1- TILLFÄLLIG NYTTJÄNDERÄTT FÖR BYGGNATION  
 T2- TILLFÄLLIG NYTTJÄNDERÄTT FÖR ETABLERING  
 T3- TILLFÄLLIG NYTTJÄNDERÄTT FÖR ARBETS- OCH TRANSPORTVÄG  
 T4- TILLFÄLLIG NYTTJÄNDERÄTT FÖR BYGGNATION, ETABLERING, ARBETS- OCH TRANSPORTVÄG  
 T5- TILLFÄLLIG NYTTJÄNDERÄTT FÖR ÖVRIGT  
 T6- TILLFÄLLIG NYTTJÄNDERÄTT UNDER MARK FÖR SPONT OCH SPONTSTAG  
 T7- TILLFÄLLIG NYTTJÄNDERÄTT UNDER MARK ÖVRIGT  
 T8- TILLFÄLLIG NYTTJÄNDERÄTT I BYGGNAD REDOVISAS I BILAGA 2 OCH 3

TIDER OCH EVENTUELLA RESTRIKTIONER FÖR TILLFÄLLIG NYTTJÄNDERÄTT REDOVISAS I BILAGA 2320-M23-21-00003

**NYA ANLÄGGNINGAR**

0+000 NYTT SPÅR MED VÄXEL OCH LÄNGDMÄTNINGSANGIVELSE


PLATTFORM

**BEFINTLIGA GRÄNSER**

- FASTIGHETSGRÄNS
- KVARTERSTRAKTGRÄNS/TRAKTGRÄNS
- RÄTTIGHETSGRÄNS


SKYLDIGHETEN ATT GÖRA ANMÄLAN FÖR SAMRÅD ENLIGT 12.6 MB GÄLLER INTE FÖR DE VERKSAMHETER OCH ÅTGÄRDER SOM BEHOVS FÖR ATT BYGGA JÄRNVÄGEN OCH SOM FASTSTÄLLS OCH INGÅR I TUNNELBANEANLÄGGNINGEN ELLER OMRÅDE FÖR TILLFÄLLIG NYTTJÄNDERÄTT.

FÖRBUDEN SOM AVSER VERKSAMHET ELLER ÅTGÄRD INOM GENERELLT BIOTOPSKYDDSOmrÅDE (7.11 2 st MB) GÄLLER INTE BYGGANDE AV ALLMAN JÄRNVÄG. FÖRBUDEN MOT ÅTGÄRDER OCH VERKSAMHETER INOM STRANDSKYDDSOmrÅDE (7.15 MB) GÄLLER INTE BYGGANDE AV ALLMAN JÄRNVÄG.

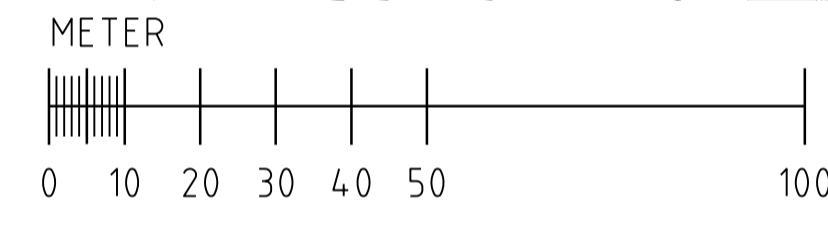

DATUM NACKA GRUNDKARTA 2017-12-07

Övriga handlingar och informationer från en  
 SLL-egenhet där  
 för inte ansvaras, delvis oberoende eller  
 särskilda medgivande.

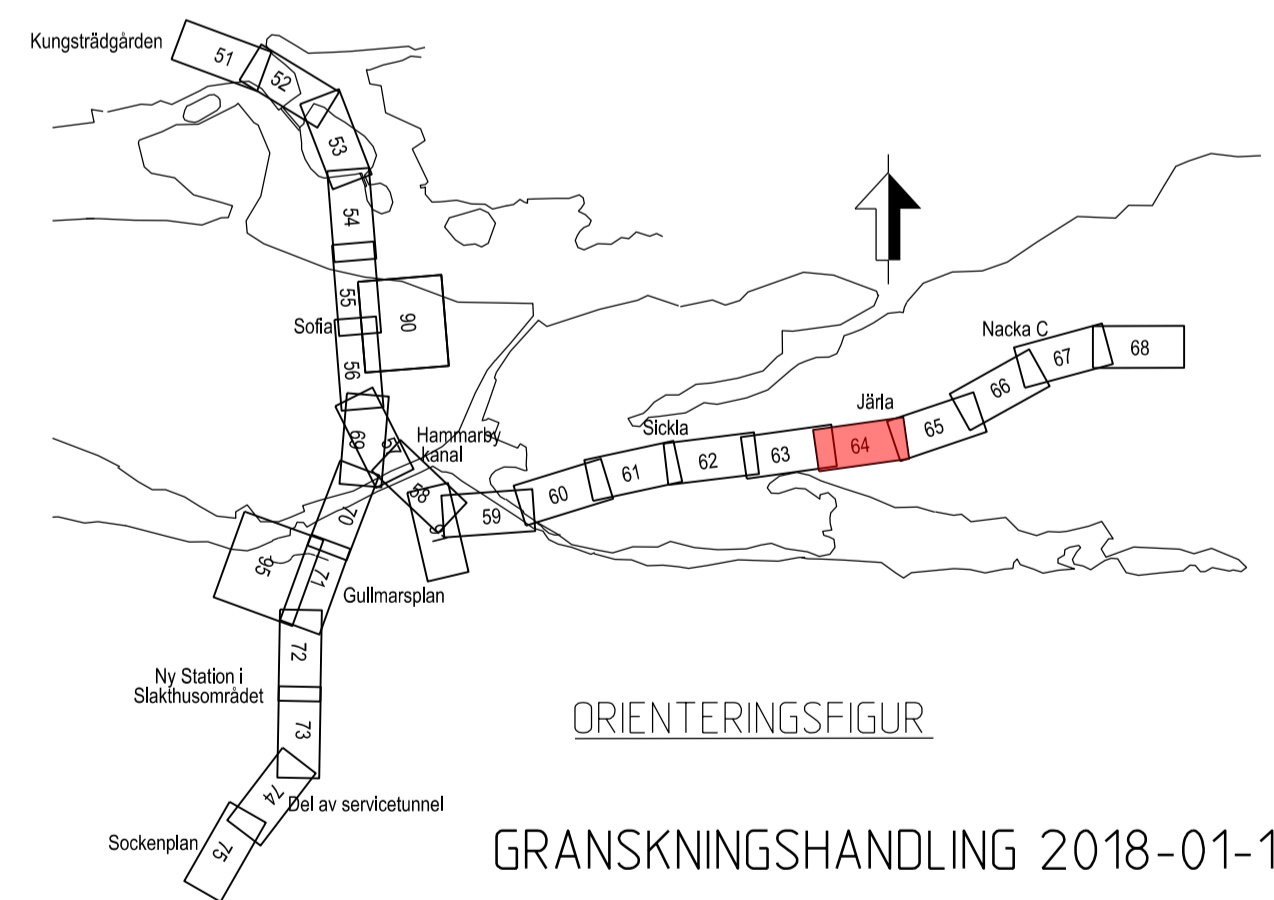

		Rev		Ant		Revidering avser		Sign		Datum	
		Uppdrag nr 2108010		Handläggare H. Olsson		Rit./Konst P. Sundgren					
Granskad M. Woxlin		Godkänd M. Grandin		<b>JÄRNVÄGSPLAN</b> Tunnelbana - Bana 3 Sofia - Nacka C KM 6+000 - 6+500 Tillfälligt markanspråk Plan		Format A1		Skala 1:1000			
Ort Stockholm		Datum 2018-01-15				Förvaltningsnummer 3160		Ritningsnummer M23-3160-10PL-A0000-05-2264		Nästa bl 65	
FUT Handläggare B. Linde		Informationsklass K1		Förvaltningsnummer 3160		Ritningsnummer M23-3160-10PL-A0000-05-2264					
FUT Granskad U. Bernström		FUT Godkänd M. Hellgren		Datum 2018-01-15							

Ritningsfil: c:\temp\vw2\vegas\A\dms2107\M23-3160-10PL-A0000-05-2264.dgn  
 Printdatum: 2018-01-03  
 SFFASU  
 Printad av: