

KOORDINATSYSTEM



SYSTEM I PLAN: SWREF 99 18 00
SYSTEM I HÖJD: RH2000

PERMANENTA MARKANSPRÅK



- GRÄNS FÖR TUNNELBANEUTRYMMEN
- Js1** NYTT UTRYMME FÖR TUNNELBANA MED TILLHÖRANDE ANLÄGGNINGAR UNDER MARK. SERVITUTSRÄTT

BETECKNINGAR PROFIL

- GRÄNSER OCH MARK SOM TAS I ANSPRÅK LIKA PLAN
- GEOMETRILINJE SERVICE TUNNEL/ARBETSTUNNEL
 - BEFINTLIG MARKNIVÅ
 - BEDOMD BERGNIVÅ
 - PROJEKTERAD BERGKONTUR
 - BEFINTLIG BYGGNAD

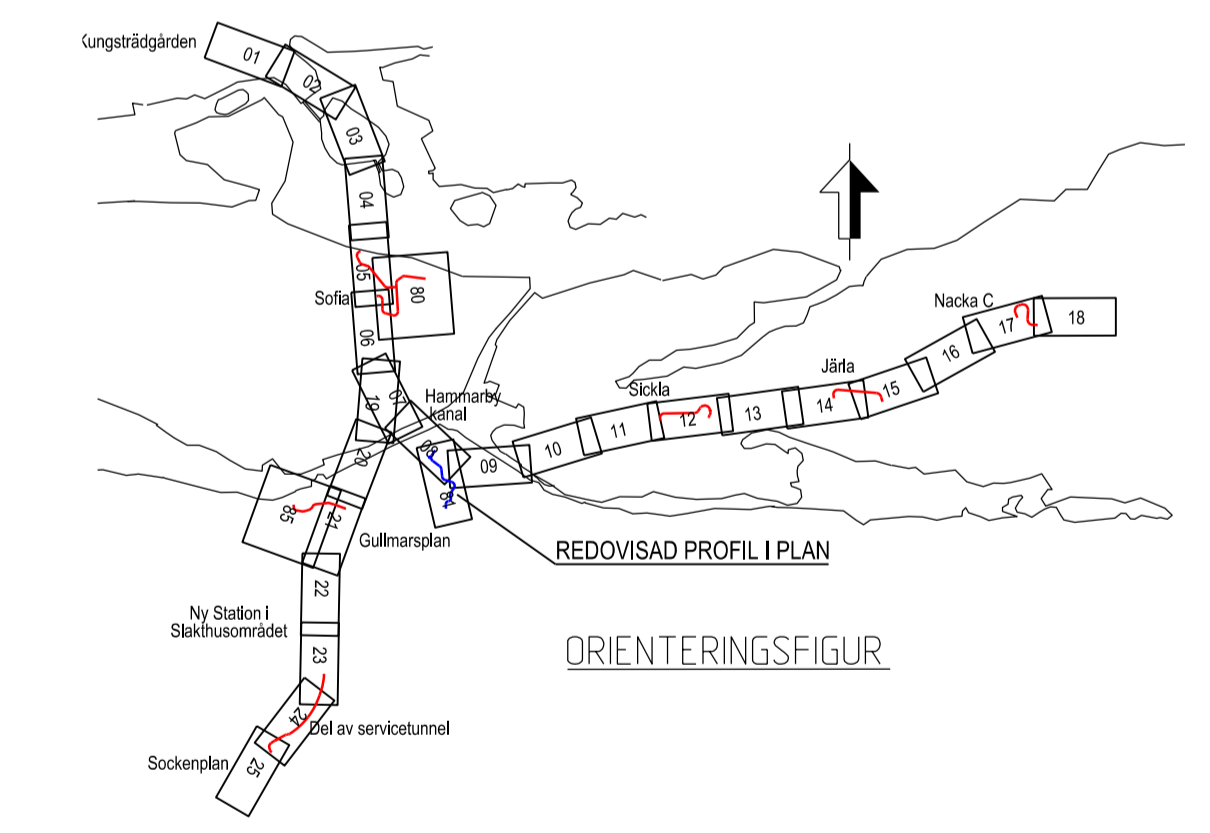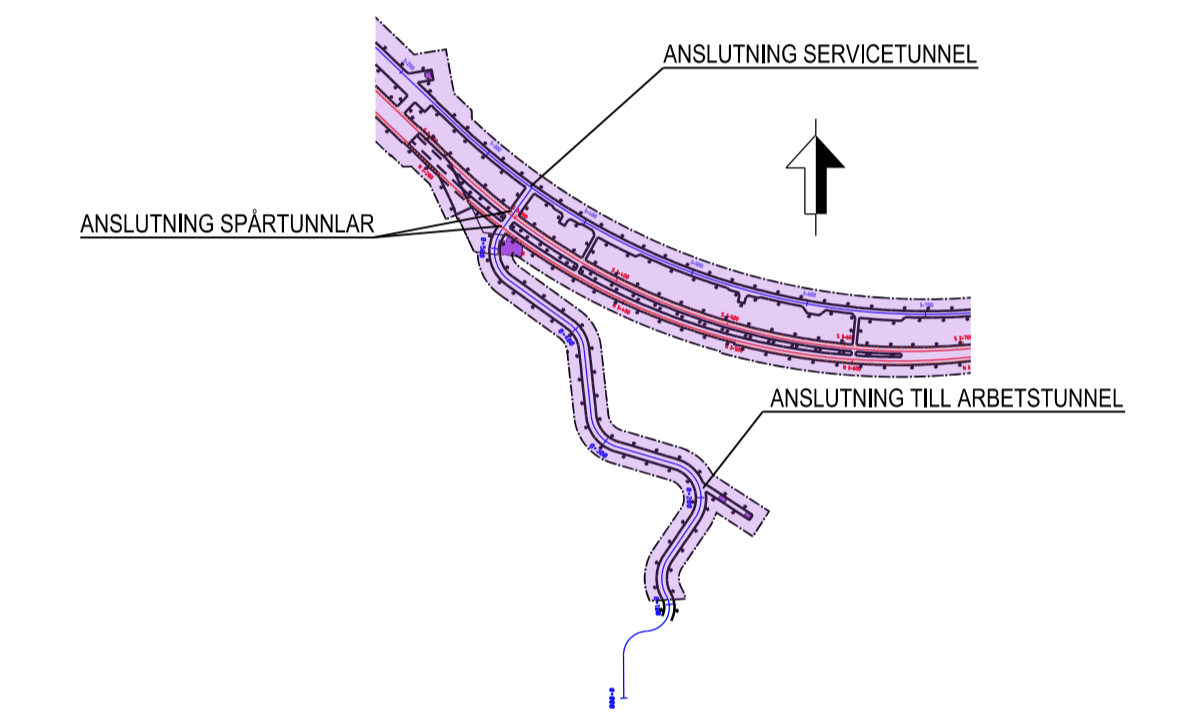

GRANSKNINGSHANDLING 2018-01-15

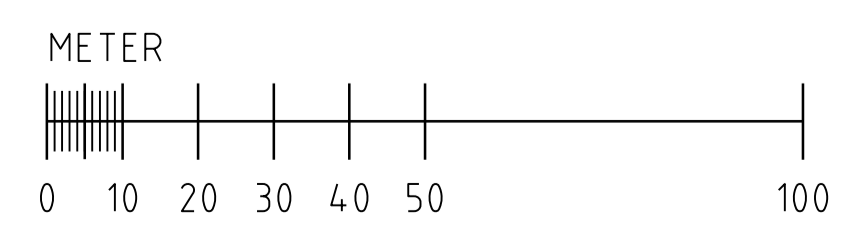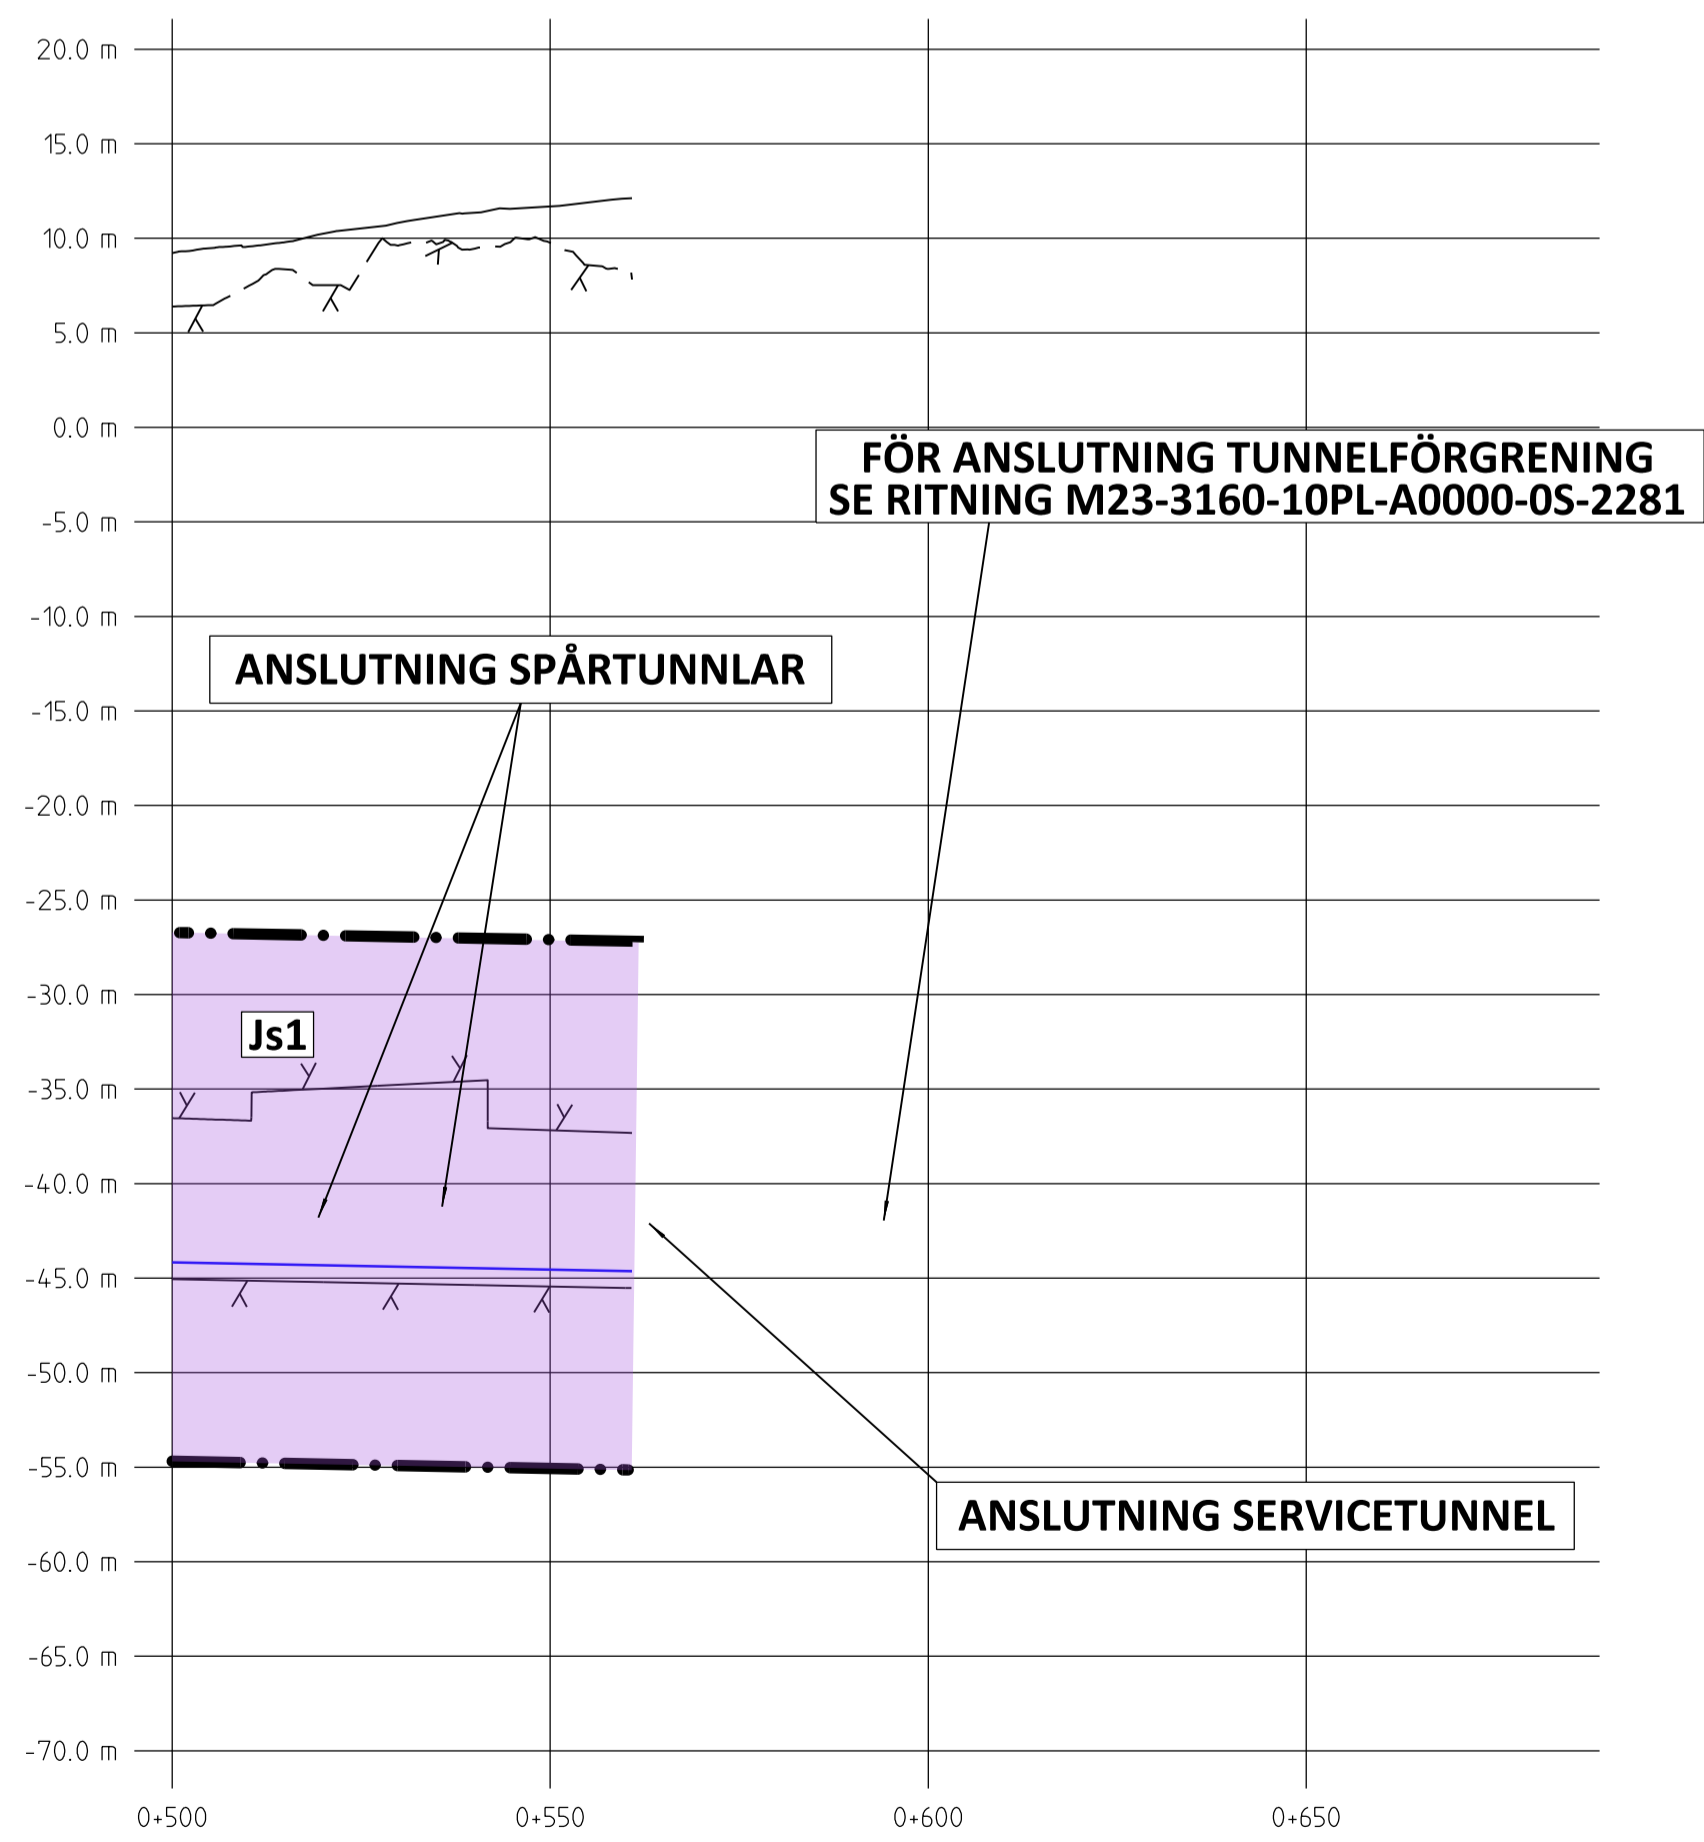

SKALA
LÅNGD=1:1000
HÖJD=1:400

SWECO		TVPSA					
Uppdrag nr 2108010	Handläggare H. Olsson	Rit./Konst P. Sundgren	Rev	Ant	Revidering avser	Sign	Datum
Granskad M. Woxlin	Godkänd M. Grandin	JÄRNVÄGSPLAN					
Ort Stockholm	Datum 2018-01-15	Tunnelbana - Bana 3 Sofia - Nacka C Arbetstunnel från Hammarby fabriksväg Permanent markanspråk Profil					
Förvaltning för utbyggd tunnelbana STOCKHOLMS LÄNS LÄNSSTYRELSE		Informationssäkerhetsklass K1	Förvaltningsnummer 3160		Format A1	Skala 1:1000	
FUT Handläggare B. Linde	FUT Godkänd U. Bernström	Datum 2018-01-15	Ritningsnummer M23-3160-10PL-A0000-2S-2206		Nästa bl	Rev	

Denna handling och informationen härifrån
 är tillgänglig för alla som vill ha tillgång
 till den. Detta gäller även om informationen
 är avsett för ett begränsat antal personer
 eller om den innehåller uppgifter som är
 skyddade enligt lag om uppgiftsbehandling.

Ritningsfil: c:\temp\jw2\segitasa\dms21307\M23-3160-10PL-A0000-2S-2206.dgn
 Printdatum: 2018-01-03
 Skapad av: SEFASU