

**KOORDINATSYSTEM**

SYSTEM I PLAN: SWREF 99 18 00  
SYSTEM I HÖJD: RH2000

**LÄNGDMÄTNING**

VARJE SPÅR HAR INDIVIDUELL  
LÄNGDMÄTNING  
LÄNGDMÄTNING I SEKTION AVSER  
SÖDERGÅENDE SPÅR

**PERMANENTA MARKANSPRÅK**

- GRÄNS FÖR TUNNELBANEUTRYMMEN
- AVGRÄNSNING MELLAN OLIKA TYPER AV MARKANSPRÅK
- Js1** NYTT UTRYMME FÖR TUNNELBANA MED TILLHÖRANDE ANLÄGGNINGAR UNDER MARK, SERVITUTSRÄTT
- Jt** NYTT UTRYMME FÖR TUNNELBANA MED TILLHÖRANDE ANLÄGGNINGAR, ÄGANDERÄTT

**BETECKNINGAR I SEKTION**


- BEFINTLIG MARKNIVÅ
- PROJEKTERAD BERGKONTUR
- TOLKAD BERGNIVÅ
- ANLÄGGNING/BETONGKONSTRUKTION
- TOLKAD FASTIGHETSGRÄNS
- BEF. BYGGNAD
- GRUNDLÄGGNING OCH/ELLER KÄLLARPLAN

FÖRBUDEN SOM AVSER VERKSAMHET ELLER ÅTGÄRD INOM GENERELLT BIOTOPSKYDDSOMRÅDE (7:11 2 st MB) GÄLLER INTE BYGGANDE AV ALLMAN JÄRNVÄG


FÖRBUDEN MOT ÅTGÄRDER OCH VERKSAMHETER INOM STRANDSKYDDSOMRÅDE (7:15 MB) GÄLLER INTE BYGGANDE AV ALLMAN JÄRNVÄG

SKYLDIGHETEN ATT GÖRA ANMÄLAN FÖR SAMRÅD ENLIGT 12:6 MB GÄLLER INTE FÖR DE VERKSAMHETER OCH ÅTGÄRDER SOM BEHOVS FÖR ATT BYGGA JÄRNVÄGEN OCH SOM FASTSTÄLLS OCH INGÅR I TUNNELBANEANLÄGGNINGEN ELLER OMRÅDE FÖR TILLFÄLLIG NYTTJÄNDERÄTT

DATUM NACKA GRUNDKARTA 2017-12-07


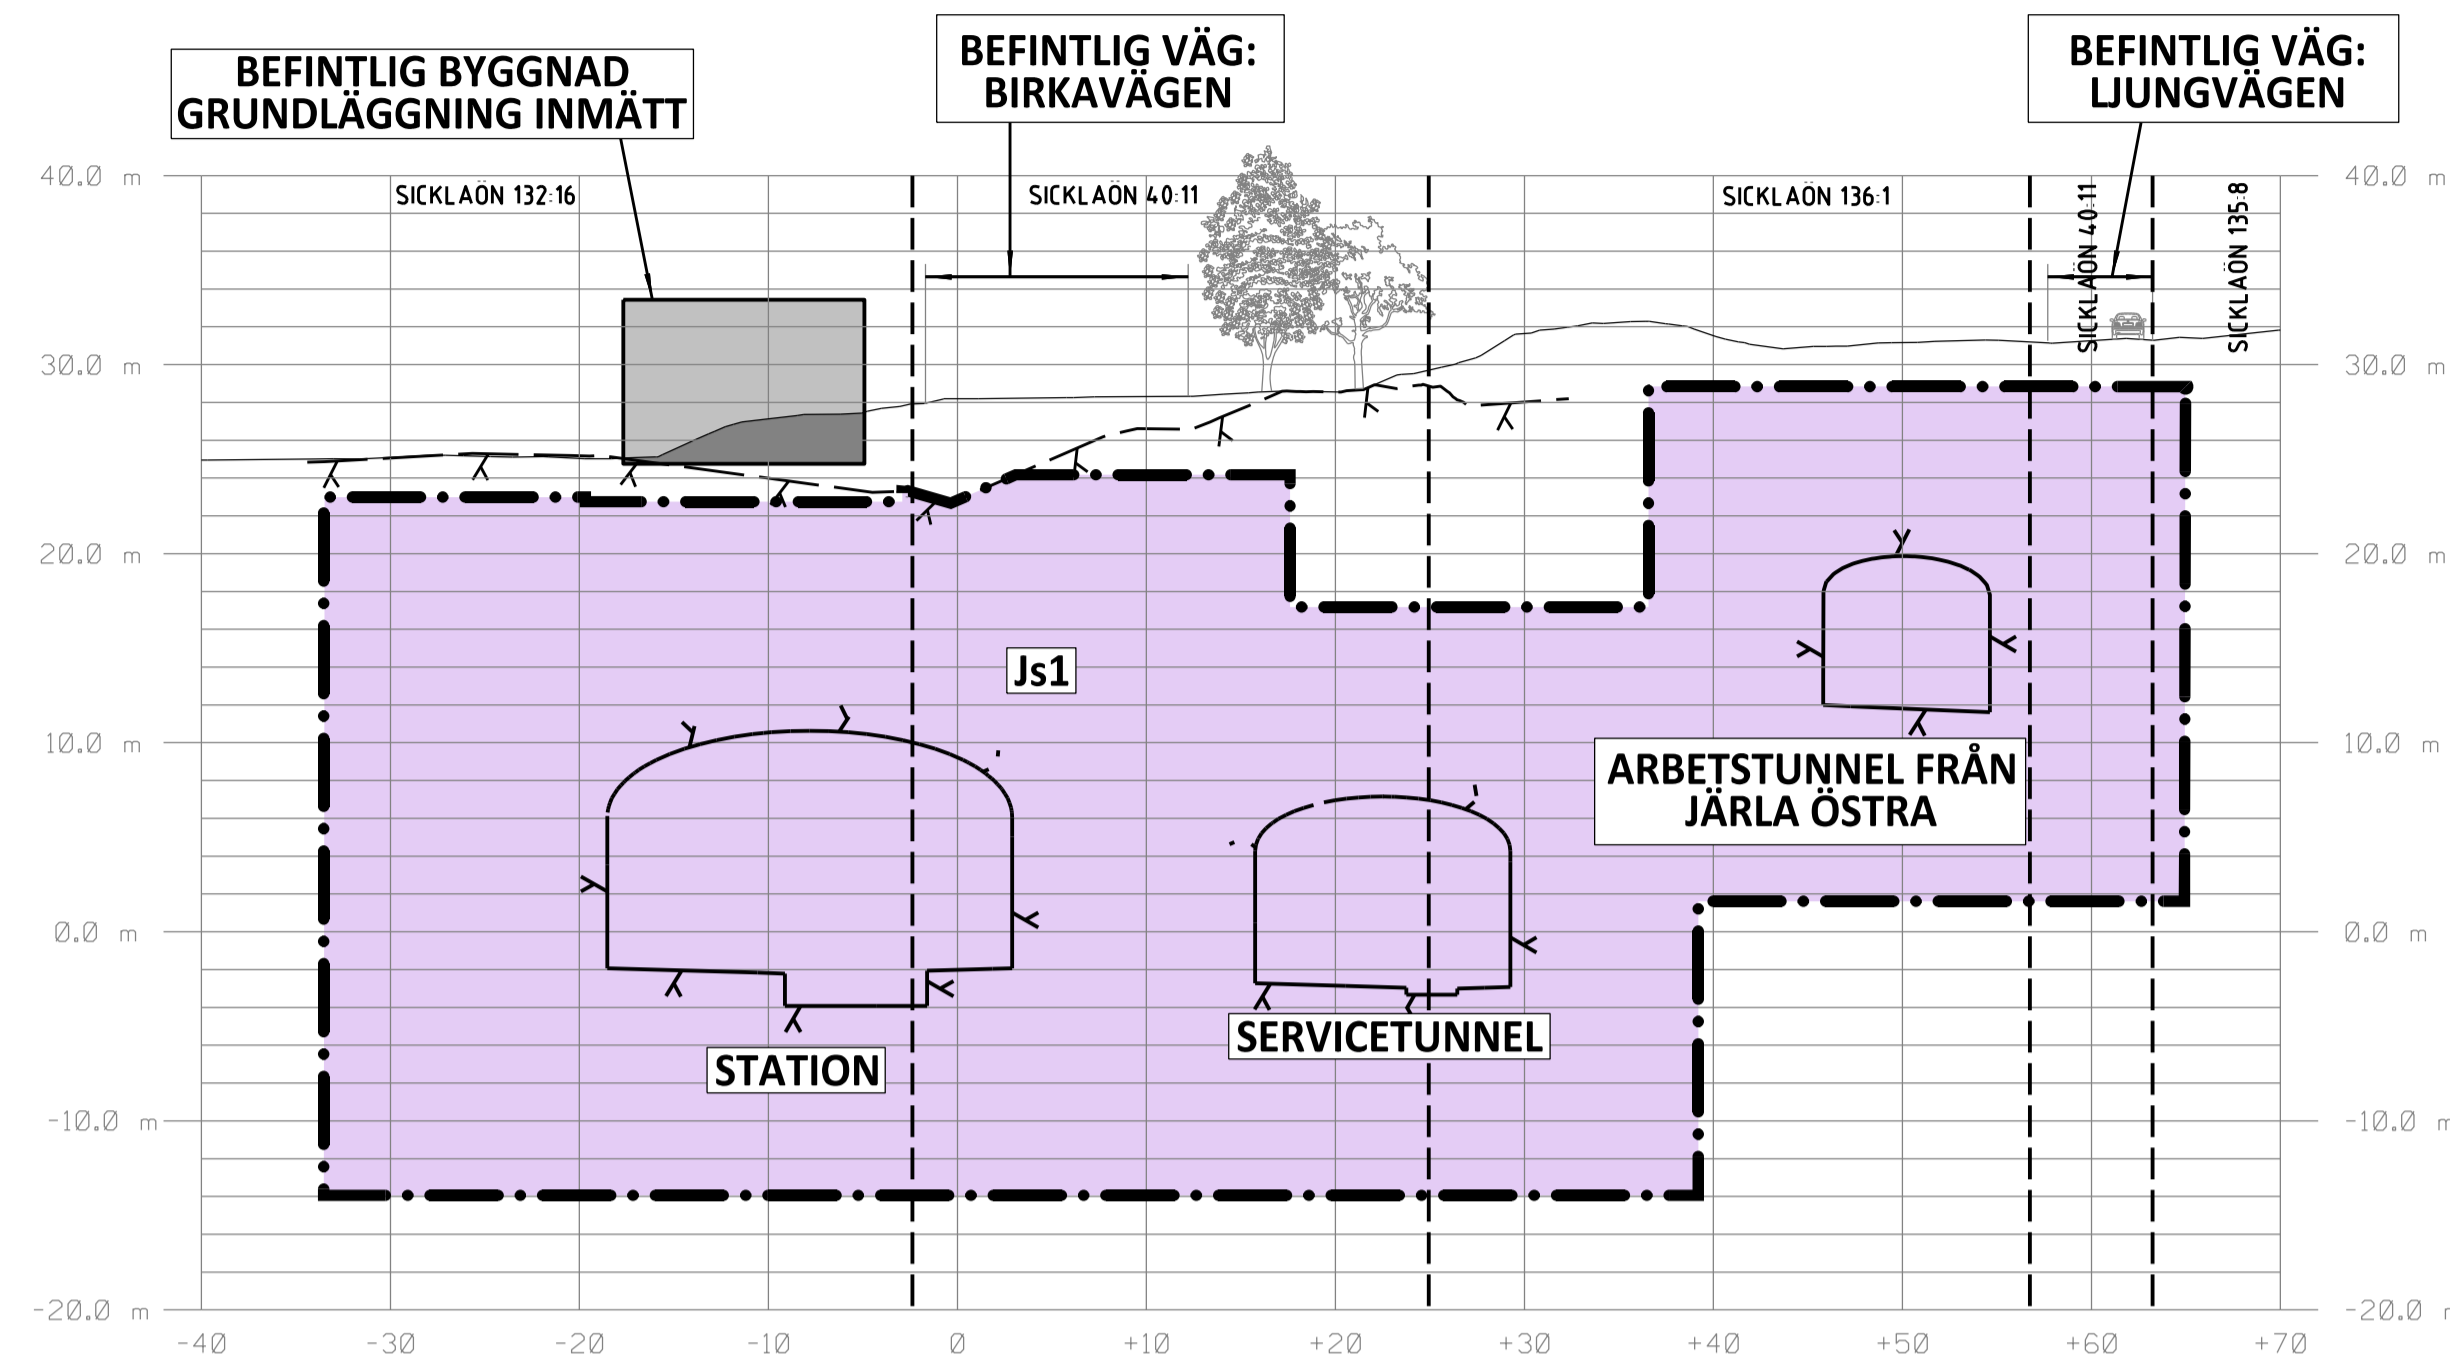


SEKTION S 6+517  
SKALA 1:400

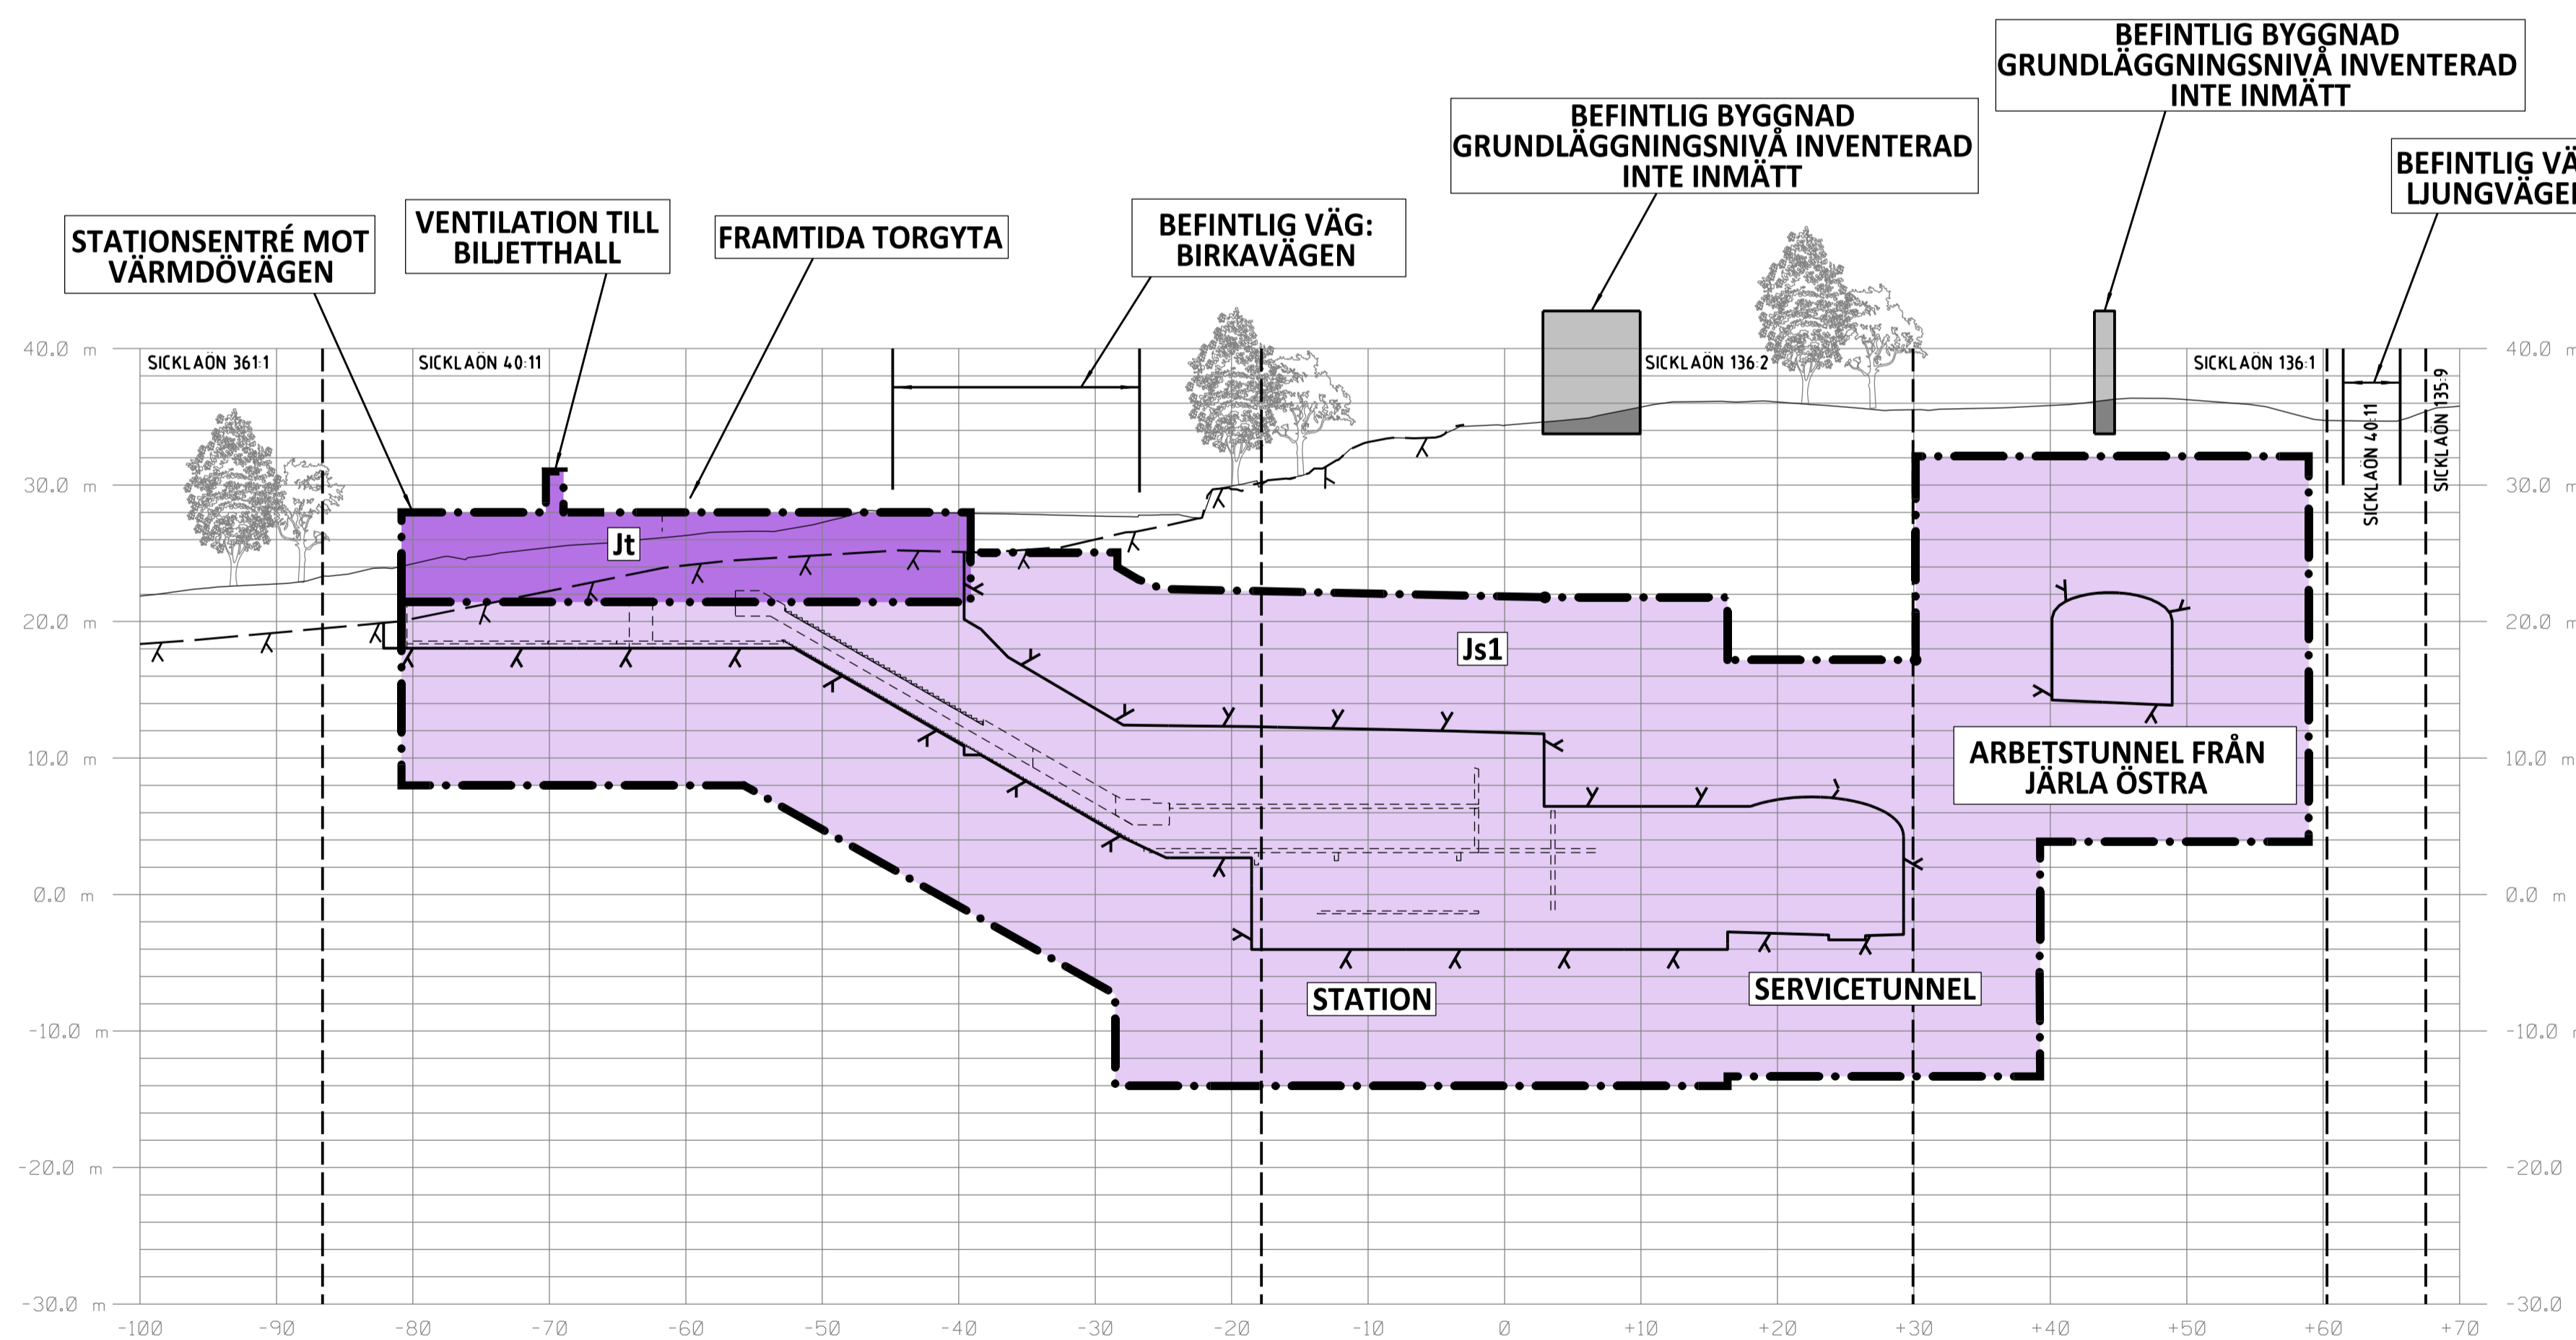

SEKTION S 6+542  
SKALA 1:400

METER

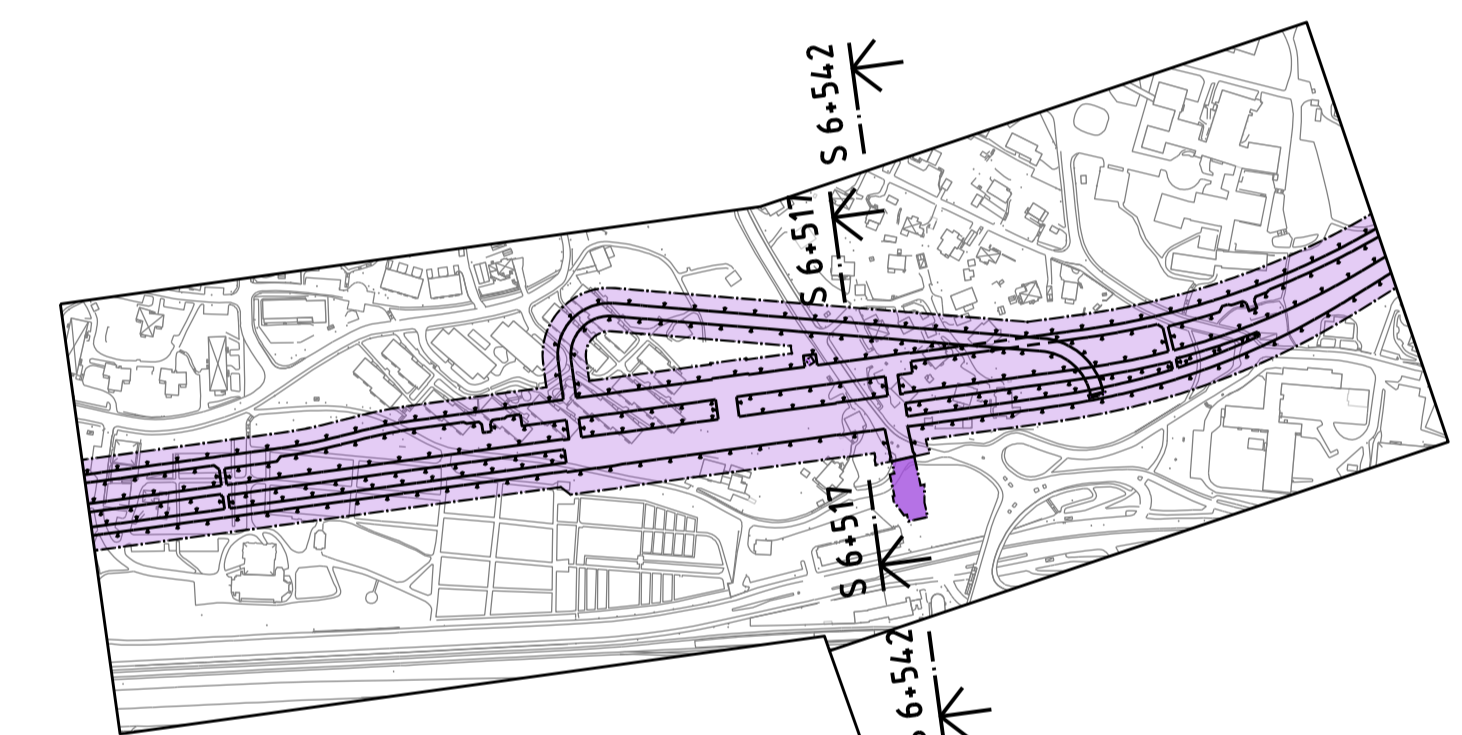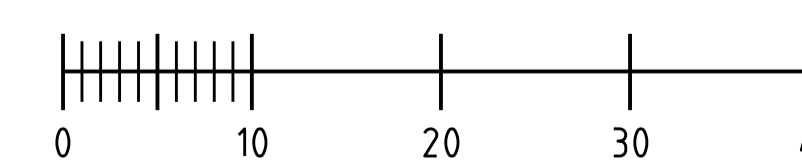

<b>SWECO</b>		<b>TYPSA</b>					
Uppdrag nr 2108010	Handläggare H. Olsson	Rit./Konst J. Kalli	Rev	Ant	Revidering avser	Sign	Datum
Granskad M. Woxlin	Godkänd M. Grandin	<b>JÄRNVÄGSPLAN</b>					
Ort Stockholm	Datum 2018-01-15	Tunnelbana - Bana 3					
Förvaltning för utbyggd tunnelbana STOCKHOLMS LÄNS LANDSTING		Järla					
FUT Handläggare B. Linde	Informationsklass K1	Sektion vid KM S 6+517, S 6+542					
FUT Granskad U. Bernström	FUT Godkänd M. Heltgren	Förvaltningsnummer 3163		Format A1	Skala 1:400		
FUT Ort Stockholm	Datum 2018-01-15	Ritningsnummer M23-3163-10PL-A0000-2S-2231		Nästa bl	Rev		

Denna handling och informationen härin är  
 SLLs egendom och  
 får inte användas, delges, återge eller  
 spridas utan SLLs  
 skriftliga medgivande.

Ritningsfil:  
 Planritning:  
 DATES  
 BUSSES