


- KOORDINATSYSTEM**
 SYSTEM I PLAN: SWEREF 99 18 00
 SYSTEM I HÖJD: RH2000
- LÄNGDMÄTNING**
 VARJE SPÅR HAR INDIVIDUELL
 LÄNGDMÄTNING.
- TILLFÄLLIGA MARKANSPRÅK**
- Gräns för tillfällig nyttjanderätt.
 - Gräns mellan olika typer av tillfälliga nyttjanderätter.
 - Område för tillfällig nyttjanderätt ovan mark.
- T2** Område för etablering, tillfällig nyttjanderätt.
T4 Område för arbete, tillfällig nyttjanderätt.
T7 Område för arbetsväg, tillfällig nyttjanderätt.
- Tider, restriktioner och upplysningar för tillfälliga nyttjanderätter redovisas i dokument: 4320-M43-21-00001
- NYA ANLÄGGNINGAR**
- ① Nytt spår med växel.
 - ② Längdmättningsangivelse.
 - ③ Riktningangivelse.
- S-spår, för spår österut.
 N-spår, för spår västerut.
- Bergtunnel, teoretisk bergkontur
- GRÄNSER & ILLUSTRATIONSLINJER**
- Illustrationslinje
 - Fastighetsgräns
 - + + Kommungräns
 - Traktgräns
 - Rättighetsgräns
 - Illustrerad skyddszon för Förbifart Stockholm.

UNDANTAGET FRÅN SKYLDIGHET ATT HA SAMRÅD ENLIGT 12:6 A § MB

Skyldigheten att göra anmälan för samråd enligt 12:6 a § MB gäller inte för de verksamheter och åtgärder som behövs för att bygga järnvägen och som fastställs och ingår i järnvägsmark eller område för tillfällig nyttjanderätt.

ÖVRIGT

Områden som omfattas av permanenta markanspråk redovisas inte här. Vissa vägar för tillfällig nyttjanderätt kommer att regleras via avtal med Järfälla kommun och visas därför inte i denna ritning.

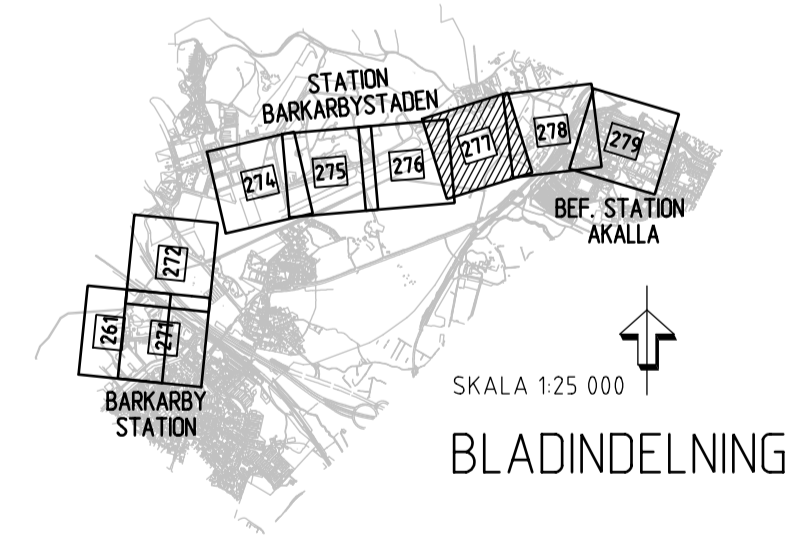

FASTSTÄLLELSEHANDLING 2018-02-23

RAMBOLL		TYRÉN		whita	
Uppdrag nr 256949	Handläggare K. Rehn	Rit./Konst R. Zetterlund	Rev	Ant	Revidering avser
Granskad S. Ljungberg	Godkänd P. Skoglund	JÄRNVÄGSPLAN			
Ort Stockholm	Datum 2018-02-23	Tunnelbana Akalla-Barkarby Tillfälliga anspråk i mark och utrymnen Mark. KM 16+600-16+100 Plankarta			
Förvaltning för utbyggd tunnelbana STOCKHOLMS LÄNS LANDSTING		Förvaltningsnummer 3230			
FUT Handläggare Tony Karlsson	Informationsklass K1	Format A1	Skala 1:1000	Nästa bl 278	
FUT Granskad Åsa Jäverdal	FUT Godkänd Anna Nylén	Ritningsnummer M43-3230-11-A1530-10-0277	Rev -		
FUT Ort Stockholm	Datum 2018-02-23				

Denna handling och informationen härin är
 SLLs egendom och
 får inte användas, delges, återge eller
 spridas utan SLLs
 skriftliga medgivande.

Ritningsfil: 0_S17A_256949_3_Arbete_02_Plan_M43_Vinter\270-Tillfällig_M43-3230-11-A1530-10-0277.dgn
 Plankarta: 2018-02-21
 Plankarta av: Tyrén