

KOORDINATSYSTEM
 SYSTEM I PLAN: SWEREF 99 18 00
 SYSTEM I HÖJD: RH2000

LÄNGDMÄTNING
 VARJE SPÅR HAR INDIVIDUELL
 LÄNGDMÄTNING.

- TILLFÄLLIGA MARKANSPRÅK**
- Gräns för tillfällig nyttjanderätt.
 - Gräns mellan olika typer av tillfälliga nyttjanderätter.
 - Område för tillfällig nyttjanderätt ovan mark.
 - Område för tillfällig nyttjanderätt under mark.
- T2** Område för etablering, tillfällig nyttjanderätt.
T4 Område för arbete, tillfällig nyttjanderätt.
T7 Område för arbetsväg, tillfällig nyttjanderätt.
T8 Område för arbete, tillfällig nyttjanderätt.

Tider, restriktioner och upplysningar för tillfälliga nyttjanderätter redovisas i dokument: 4320-M43-21-00001

- NYA ANLÄGGNINGAR**
- ① Nytt spår med växel.
 - ② Längdmättningsangivelse.
 - ③ Riktningangivelse.
 - S-spår, för spår österut.
 - N-spår, för spår västerut.
- Bergtunnel, teoretisk bergkontur
 - Biljettshall
 - Plattform
 - Tryckutjämningschakt
 - Tilluftsschakt
 - Brandgasschakt


- GRÄNSER & ILLUSTRATIONSLINJER**
- Fastighetsgräns
 - Rättighetsgräns

UNDANTAGET FRÅN SKYLDIGHET ATT HA SAMRÅD ENLIGT 12:6 A § MB

Skyldigheten att göra anmälan för samråd enligt 12:6 a § MB gäller inte för de verksamheter och åtgärder som behövs för att bygga järnvägen och som fastställs och ingår i järnvägsmark eller område för tillfällig nyttjanderätt.

ÖVRIGT

Områden som omfattas av permanenta markanspråk redovisas inte här. Vissa vägar för tillfällig nyttjanderätt kommer att regleras via avtal med Järfälla kommun och visas därför inte i denna ritning.

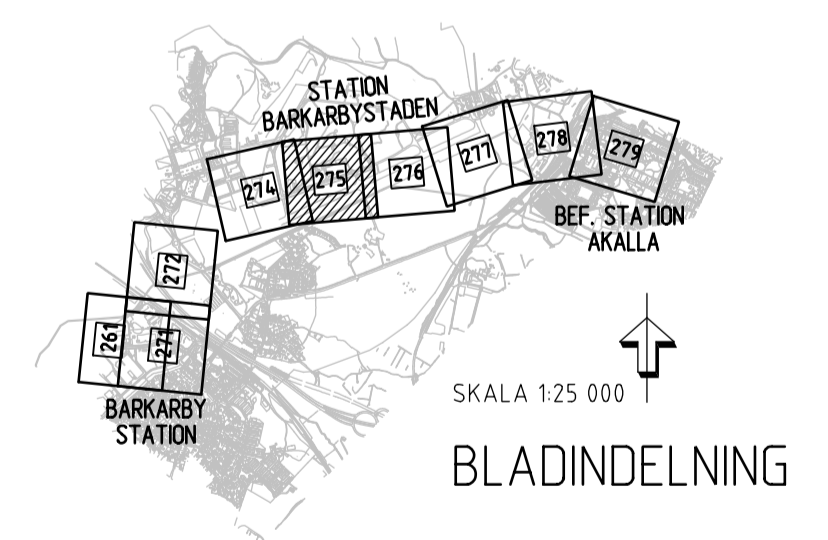

GRANSKNINGSHANDLING 2017-06-19

RAMBOLL		TYRÉNS		whita	
Uppdrag nr 256949	Handläggare K. Rehn	Rit./Konst R. Zetterlund	Rev	Ant	Revidering avser
Granskad S.Ljungberg	Godkänd P.Skoglund	Datum 2017-06-19	Sign	Datum	
Ort Stockholm			JÄRNVÄGSPLAN		
FUT Handläggare Åsa von Malmborg			Tunnelbana Akalla-Barkarby Tillfälliga anspråk i mark och utrymmen Mark. KM 17+600-17+100 Plankarta		
FUT Granskad Åsa Jäverdal	FUT Godkänd Anna Nylén	Förvaltningsnummer 3230	Format A1	Skala 1:1000	
FUT Ort Stockholm	Datum 2017-06-19	Ritningsnummer M43-3230-11-A1530-10-0275	Nästa bl 276	Rev -	



Denna handling och informationen härin är
 SLL egendom och
 får inte användas, delges, återge eller
 spridas utan SLL:s
 skriftliga medgivande.

Ritningsfil: D:\STA\256949\3_Arbete\02_Plan\3_Vinter\N270-Tillfälligt_LPF\M43-3230-11-A1530-10-0275.dgn
 Ritningsdatum: 2017-06-15
 Ritad av: Tyrens