

**KOORDINATSYSTEM**  
 SYSTEM I PLAN: SWEREF 99 18 00  
 SYSTEM I HÖJD: RH2000

**LÄNGDMÄTNING**  
 VARJE SPÅR HAR INDIVIDUELL  
 LÄNGDMÄTNING.

- TILLFÄLLIGA MARKANSPRÅK**
- Gräns för tillfällig nyttjanderätt.
  - Gräns mellan olika typer av tillfälliga nyttjanderätter.
  - Område för tillfällig nyttjanderätt ovan mark.
- T1** Område för etablering, verktygstält och tvätthall, tillfällig nyttjanderätt.
  - T2** Område för etablering, tillfällig nyttjanderätt.
  - T4** Område för arbete, tillfällig nyttjanderätt.
  - T5** Område för arbete, tillfällig nyttjanderätt.
  - T7** Område för arbetsväg, tillfällig nyttjanderätt.

Tider, restriktioner och upplysningar för tillfälliga nyttjanderätter redovisas i dokument: 4320-M43-21-00001

- NYA ANLÄGGNINGAR**
- ① Nytt spår med växel.
  - ② Längdmättningsangivelse.
  - ③ Riktningangivelse.
  - S-spår, för spår österut.
  - N-spår, för spår västerut.
- Bergtunnel, teoretisk bergkontur
  - Förberedd uppgång/utrymningsväg Veddesta C
  - Biljetthall med nedgång via rulltrappa till Mälmarbanan och pendeltåg
  - Plattform
  - Tryckutjämningschakt med förskjuten överbyggnad
  - Tilluftsschakt
  - Brandgasschakt


- GRÄNSER & ILLUSTRATIONSLINJER**
- Fastighetsgräns
  - Traktgräns
  - Rättighetsgräns

**UNDANTAGET FRÅN SKYLDIGHET ATT HA SAMRÅD ENLIGT 12:6 A § 5 MB**

Skyldigheten att göra ansökan för samråd enligt 12:6 a § 5 MB gäller inte för de verksamheter och åtgärder som behövs för att bygga järnvägen och som fastställs och ingår i järnvägsmark eller område för tillfällig nyttjanderätt.

**ÖVRIGT**

Områden som omfattas av permanenta markanspråk redovisas inte här. Vissa vägar för tillfällig nyttjanderätt kommer att regleras via avtal med Järfälla kommun och visas därför inte i denna ritning.

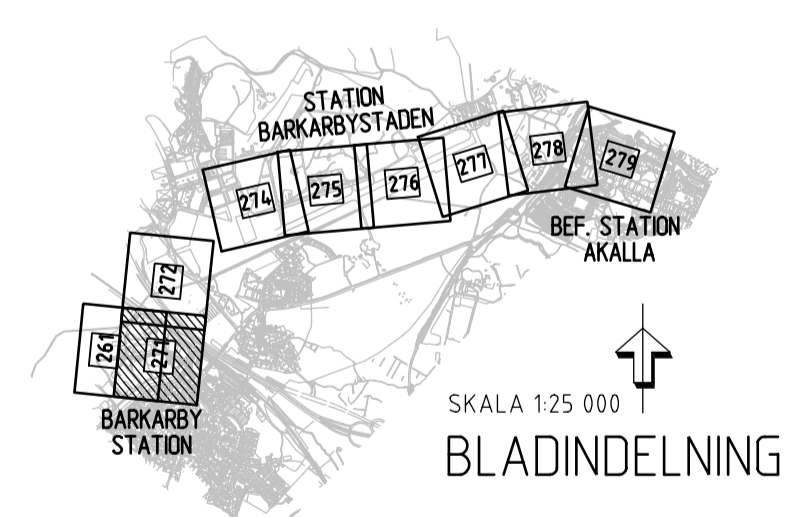

GRANSKNINGSHANDLING 2017-06-19

<b>RAMBOLL</b>		<b>TYRÉN</b>		<b>whita</b>	
Uppdrag nr 256949	Handläggare K.Rehn	Rit/Konst R.Zetterlund	Rev	Ant	Revidering avser
Granskad S.Ljungberg	Godkänd P.Skoglund	Datum 2017-06-19	Sign	Datum	
Ort Stockholm			Titel <b>JÄRNVÄGSPLAN</b>		
FUT Handläggare Åsa von Malmborg			Informationssäkerhetsklass K1		
FUT Godkänd Åsa Jäverdal			Förvaltningsnummer 3230		
FUT Ort Stockholm			Ritningsnummer M43-3230-11-A1530-10-0271		
			Format A1	Skala 1:1000	Nästa bl 272

Denna handling och informationen härpå  
 SLL egendom och  
 för inte ansvaras, delvis oberoende eller  
 eventuella medgivande.

Ritningsfil: 0\_S17A256949\_3\_Arbete\_02\_LP\_M43\_VinterV270\_Tillfällig\_LP\_M43-3230-11-A1530-10-0271.dgn  
 Ritningsdatum: 2017-06-15  
 Ritad av: Tyrens