


④ BARKARBY STATION: UPPGÅNG MÄLARBANAN/PENDEL TÅG

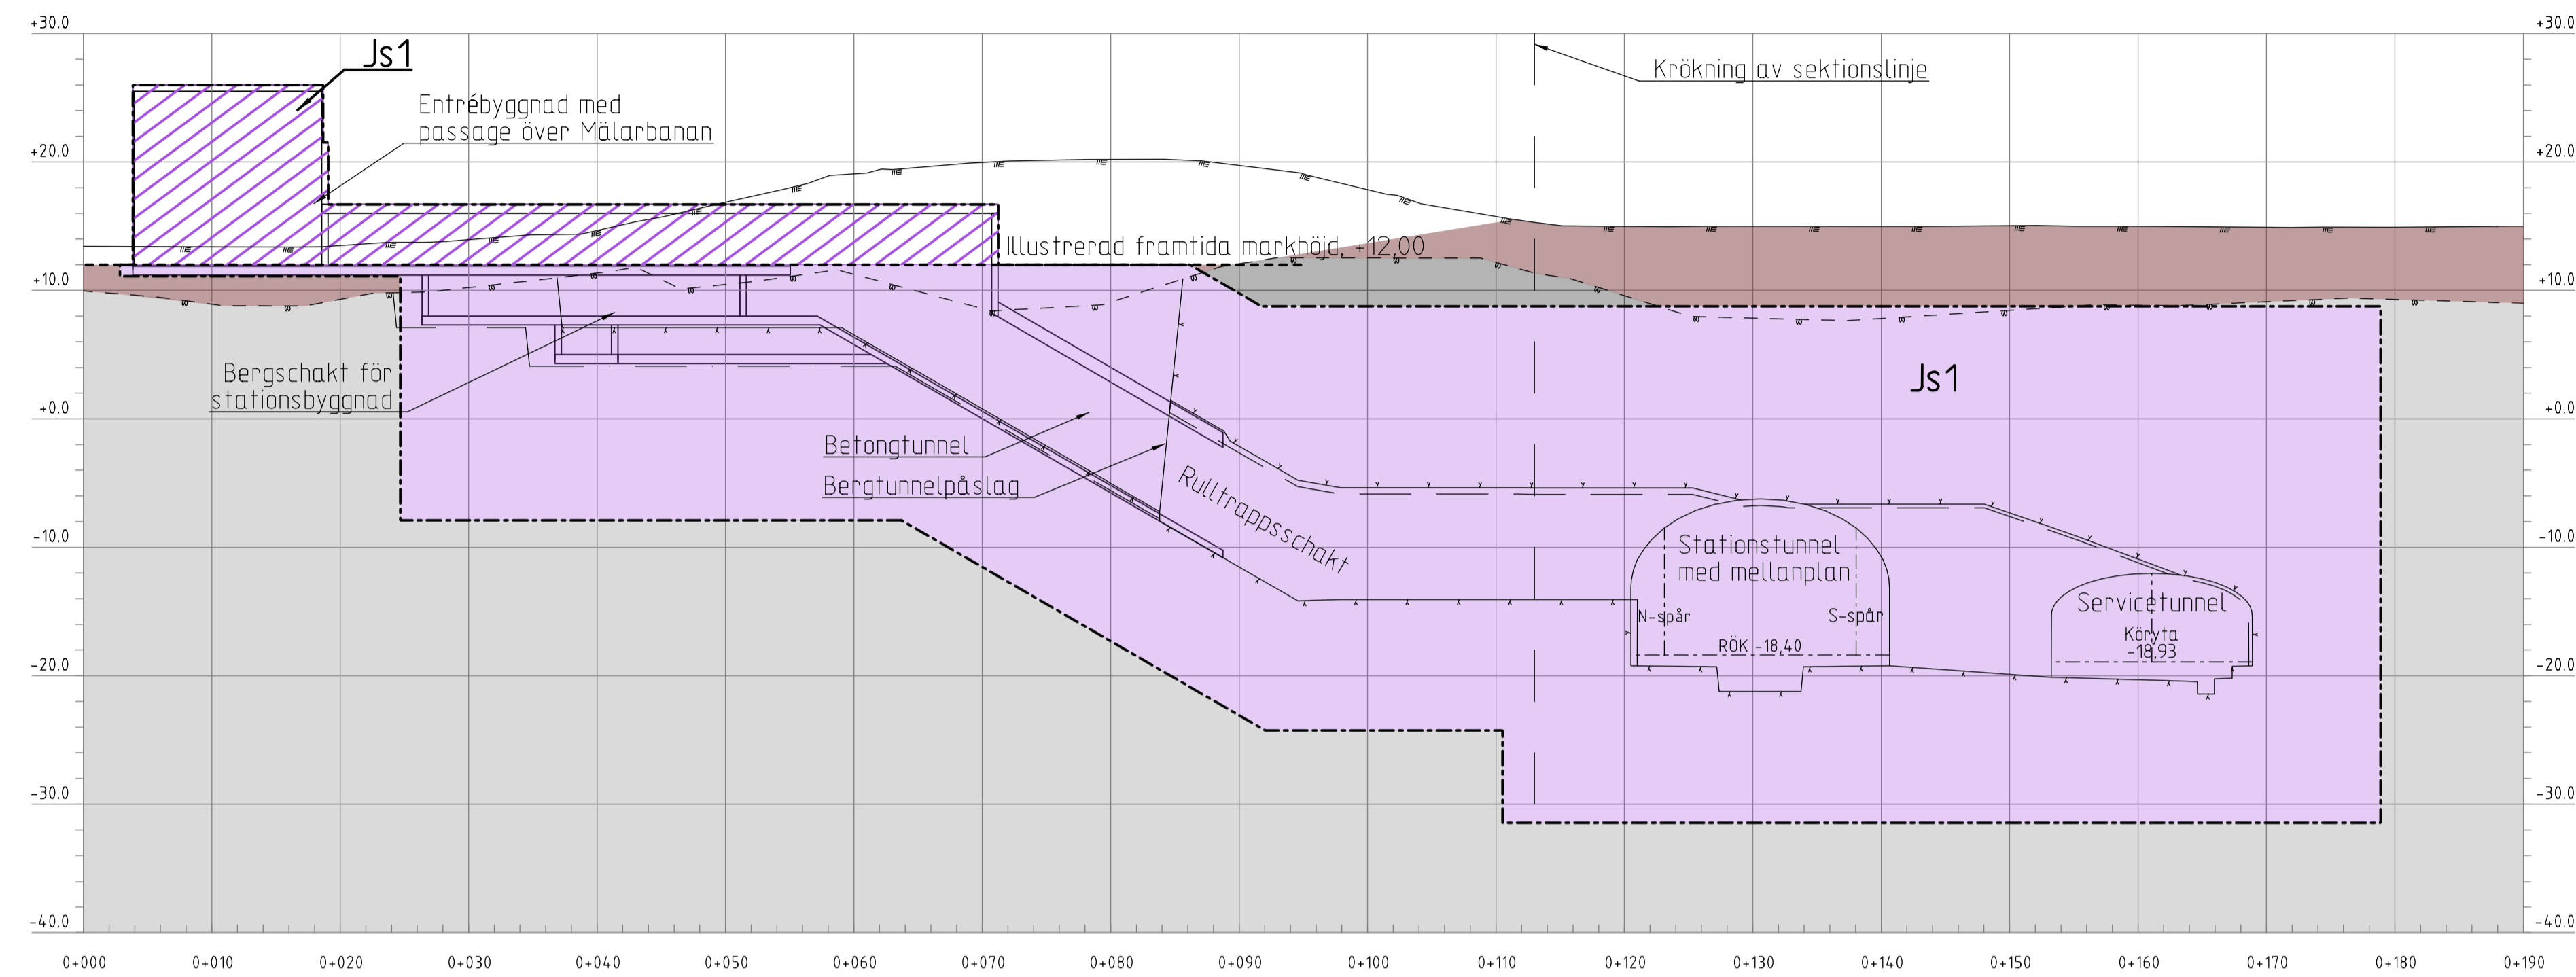

KOORDINATSYSTEM

SYSTEM I PLAN: SWEREF 99 18 00
SYSTEM I HÖJD: RH2000

LÄNGDMÄTNING

VARJE SPÅR HAR
INDIVIDUELL LÄNGDMÄTNING.

PERMANENTA MARK- OCH UTRYMMESANSPRÅK

- Gräns för tunnelbaneutrymmen med servitutsrätt.
- Js1** Nytt utrymme för tunnelbana med tillhörande anläggningar under mark, servitutsrätt.
- Js1** Nytt utrymme för tunnelbana med tillhörande anläggningar ovan mark, servitutsrätt.

NYA ANLÄGGNINGAR

- Bergtunnel, teoretisk bergkontur.
- Bergtunnel, invändig tunnelkontur.
- Kontur ventilationsschakt.
- Kontur betongkonstruktion.
- Spårmittp. Räls överkant/körbana.
- ① Hänvisningsnummer för sektionssritningar i plankarta.

MARKFÖRHÅLLANDEN

- Bef. markyta.
- Talkad bergyta.
- Illustrerad framtida markhöjd.



UNDANTAGET FRÅN SKYLDIGHET ATT HA SAMRÅD ENLIGT 12:6 A § MB

Skyldigheten att göra anmälan för samråd enligt 12:6 a § MB gäller inte för de verksamheter och åtgärder som behövs för att bygga järnvägen och som fastställs och ingår i järnvägsmark eller område för tillfällig nyttjanderätt.

INFORMATION (FASTSTÄLLS E.J.)

Fastställd plankarta redovisar en skyddszon som kan anpassas till framtida bebyggelse om särskild utredning visar att skyddszonens funktion ej påverkas. Se planbeskrivning, avsnitt 7.1.2 Skyddszon i berg.

⑤ BARKARBY STATION: TRYCKUTJÄMNINGSSCHAKT

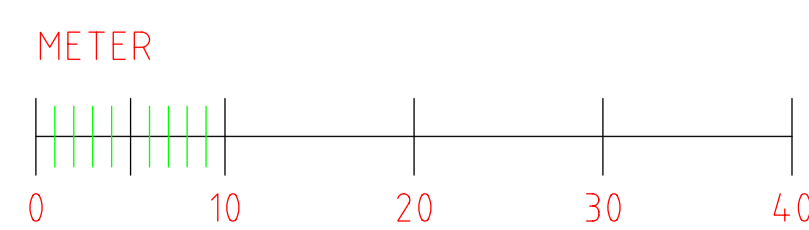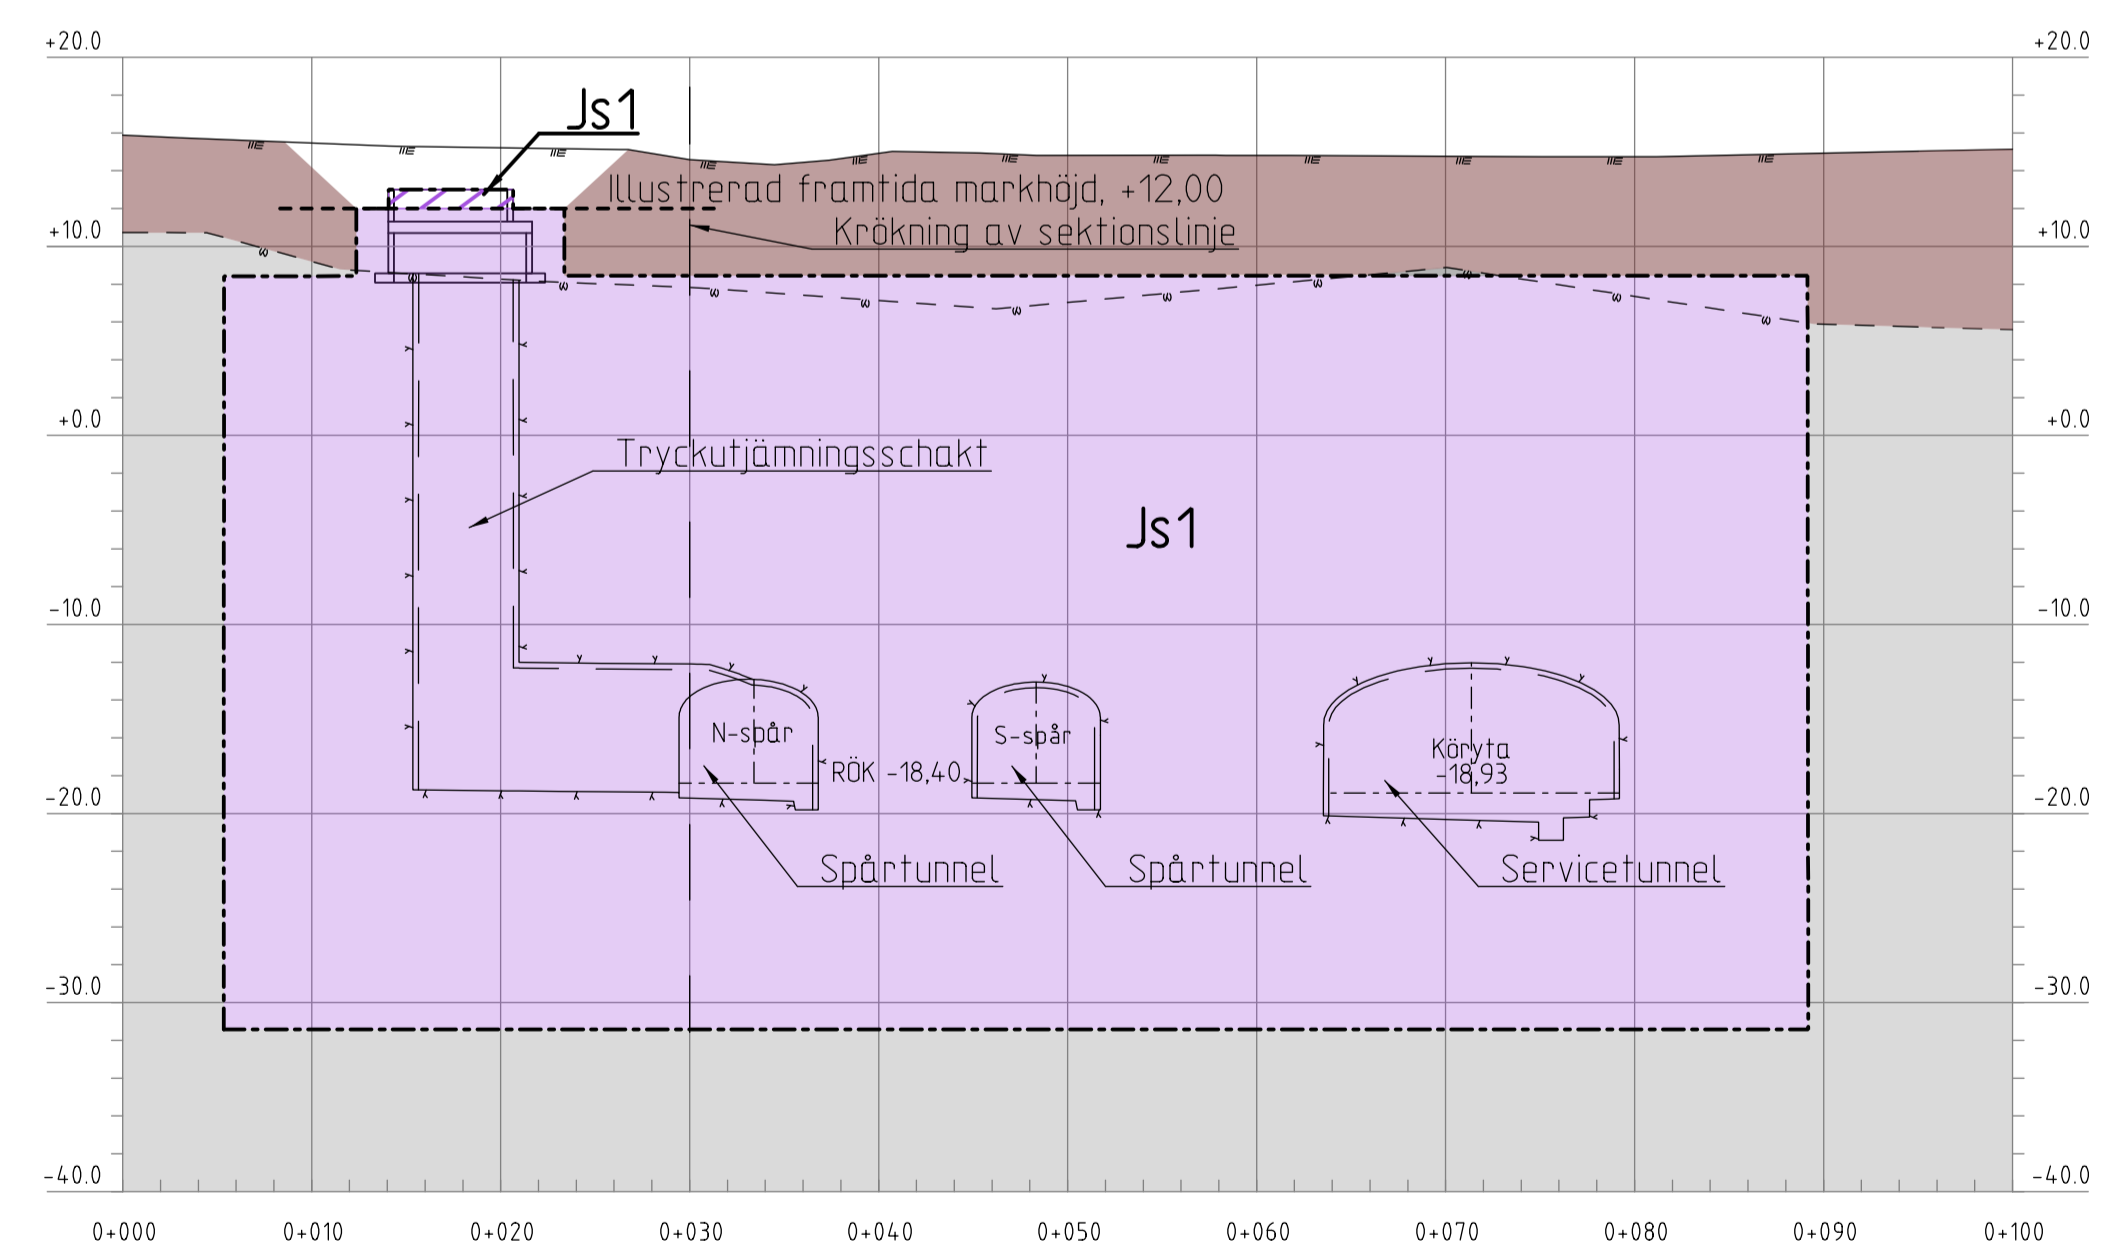

GRANSKNINGSHANDLING 2017-06-19

Uppdrag nr 25694-9	Handläggare K.Rehn	Rit./Konst R.Zetterlund	Rev	Ant	Revidering avser
Granskad S.Ljungberg	Godkänd P.Skoglund	JÄRNVÄGSPLAN			
Ort Stockholm	Datum 2017-06-19	Tunnelbana Akalla-Barkarby Permanent anspråk i mark och utrymmen Mark Sektionsritning			
		Informationssäkerhetsklass K1	Format A1	Skala 1:400	Nästa bl Rev
FUT Handläggare Åsa von Malmborg	FUT Godkänd Åsa Jäverdat	FUT Förvaltningsnummer 3230	Ritningsnummer M43-3230-11-A1530-20-0221	222	-
FUT Ort Stockholm	Datum 2017-06-19				

Denna handling och informationen härifrån
 SLL egendom och
 får inte användas, delges, återge eller
 spridas utan SLLs
 skriftliga medgivande.

Riktning: 0_VSTA_25694-9_3_Arbete_02_PlanM43-3230-11-A1530-20-0221.dgn
 2017-06-20
 Tyrens-
 Planrad av: