


6 BARKARBYSTADEN: UPPGÅNG VÄST

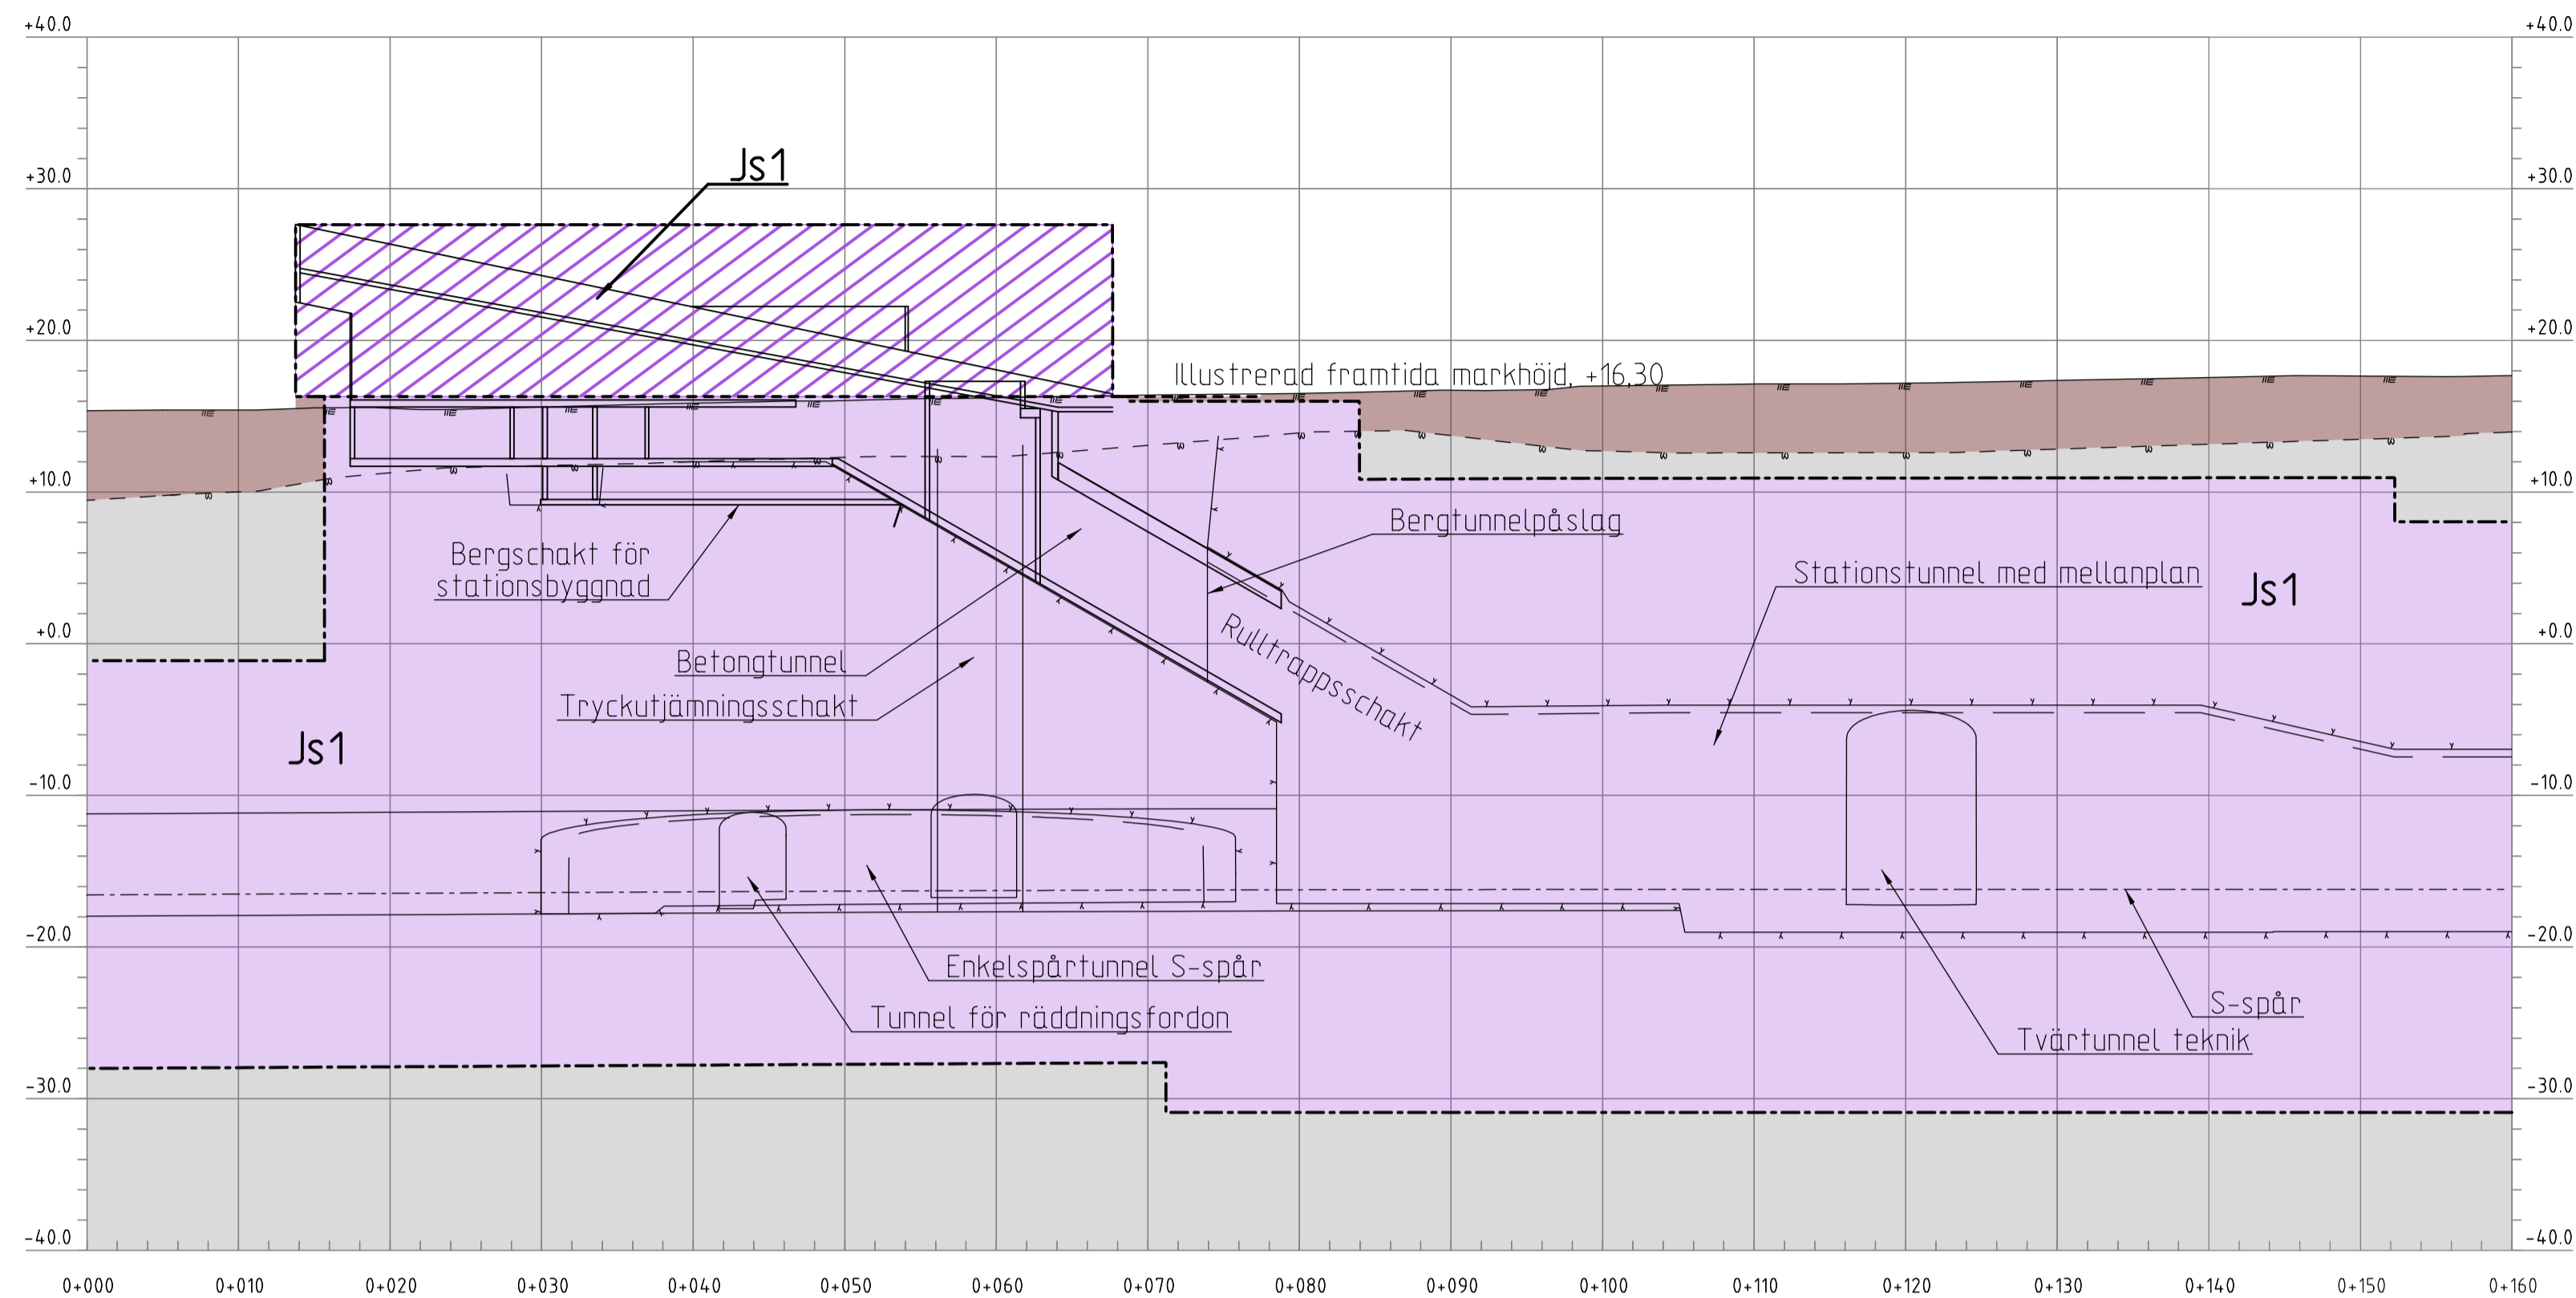

KOORDINATSYSTEM
 SYSTEM I PLAN: SWEREF 99 18 00
 SYSTEM I HÖJD: RH2000
LÄNGDMÄTNING
 VARJE SPÅR HAR
 INDIVIDUELL LÄNGDMÄTNING.


PERMANENTA MARK- OCH UTRYMMESANSPRÅK
 - - - - - Gräns för tunnelbaneutrymmen med servitutsrätt.
 Js1 Nytt utrymme för tunnelbana med tillhörande anläggningar under mark, servitutsrätt.
 Js1 Nytt utrymme för tunnelbana med tillhörande anläggningar ovan mark, servitutsrätt.

NYA ANLÄGGNINGAR
 - - - - - Bergtunnel, teoretisk bergkontur.
 - - - - - Bergtunnel, invändig tunnelkontur.
 - - - - - Kontur ventilationsschakt.
 - - - - - Kontur betongkonstruktion.
 - - - - - Spårmittp. Räls överkant/körbana.
 ① Hänvisningsnummer för sektionsritningar i plankarta.



MARKFÖRHÅLLANDEN
 Bef. markyta.
 Talkad bergyta.
 - - - - - Illustrerad framtida markhöjd.
UNDANTAGET FRÅN SKYLDIGHET ATT HA SAMRÅD ENLIGT 12:6 A § MB
 Skyldigheten att göra anmälan för samråd enligt 12:6 a § MB gäller inte för de verksamheter och åtgärder som behövs för att bygga järnvägen och som fastställs och ingår i järnvägsmark eller område för tillfällig nyttjanderätt.

INFORMATION (FASTSTÄLLS E.J.)
 Fastställd plankarta redovisar en skyddszon som kan anpassas till framtida bebyggelse om särskild utredning visar att skyddszonens funktion ej påverkas. Se planbeskrivning, avsnitt 7.1.2 Skyddszon i berg.

7 BARKARBYSTADEN: UPPGÅNG VÄST, TRYCKUTJÄMNINGSSCHAKT

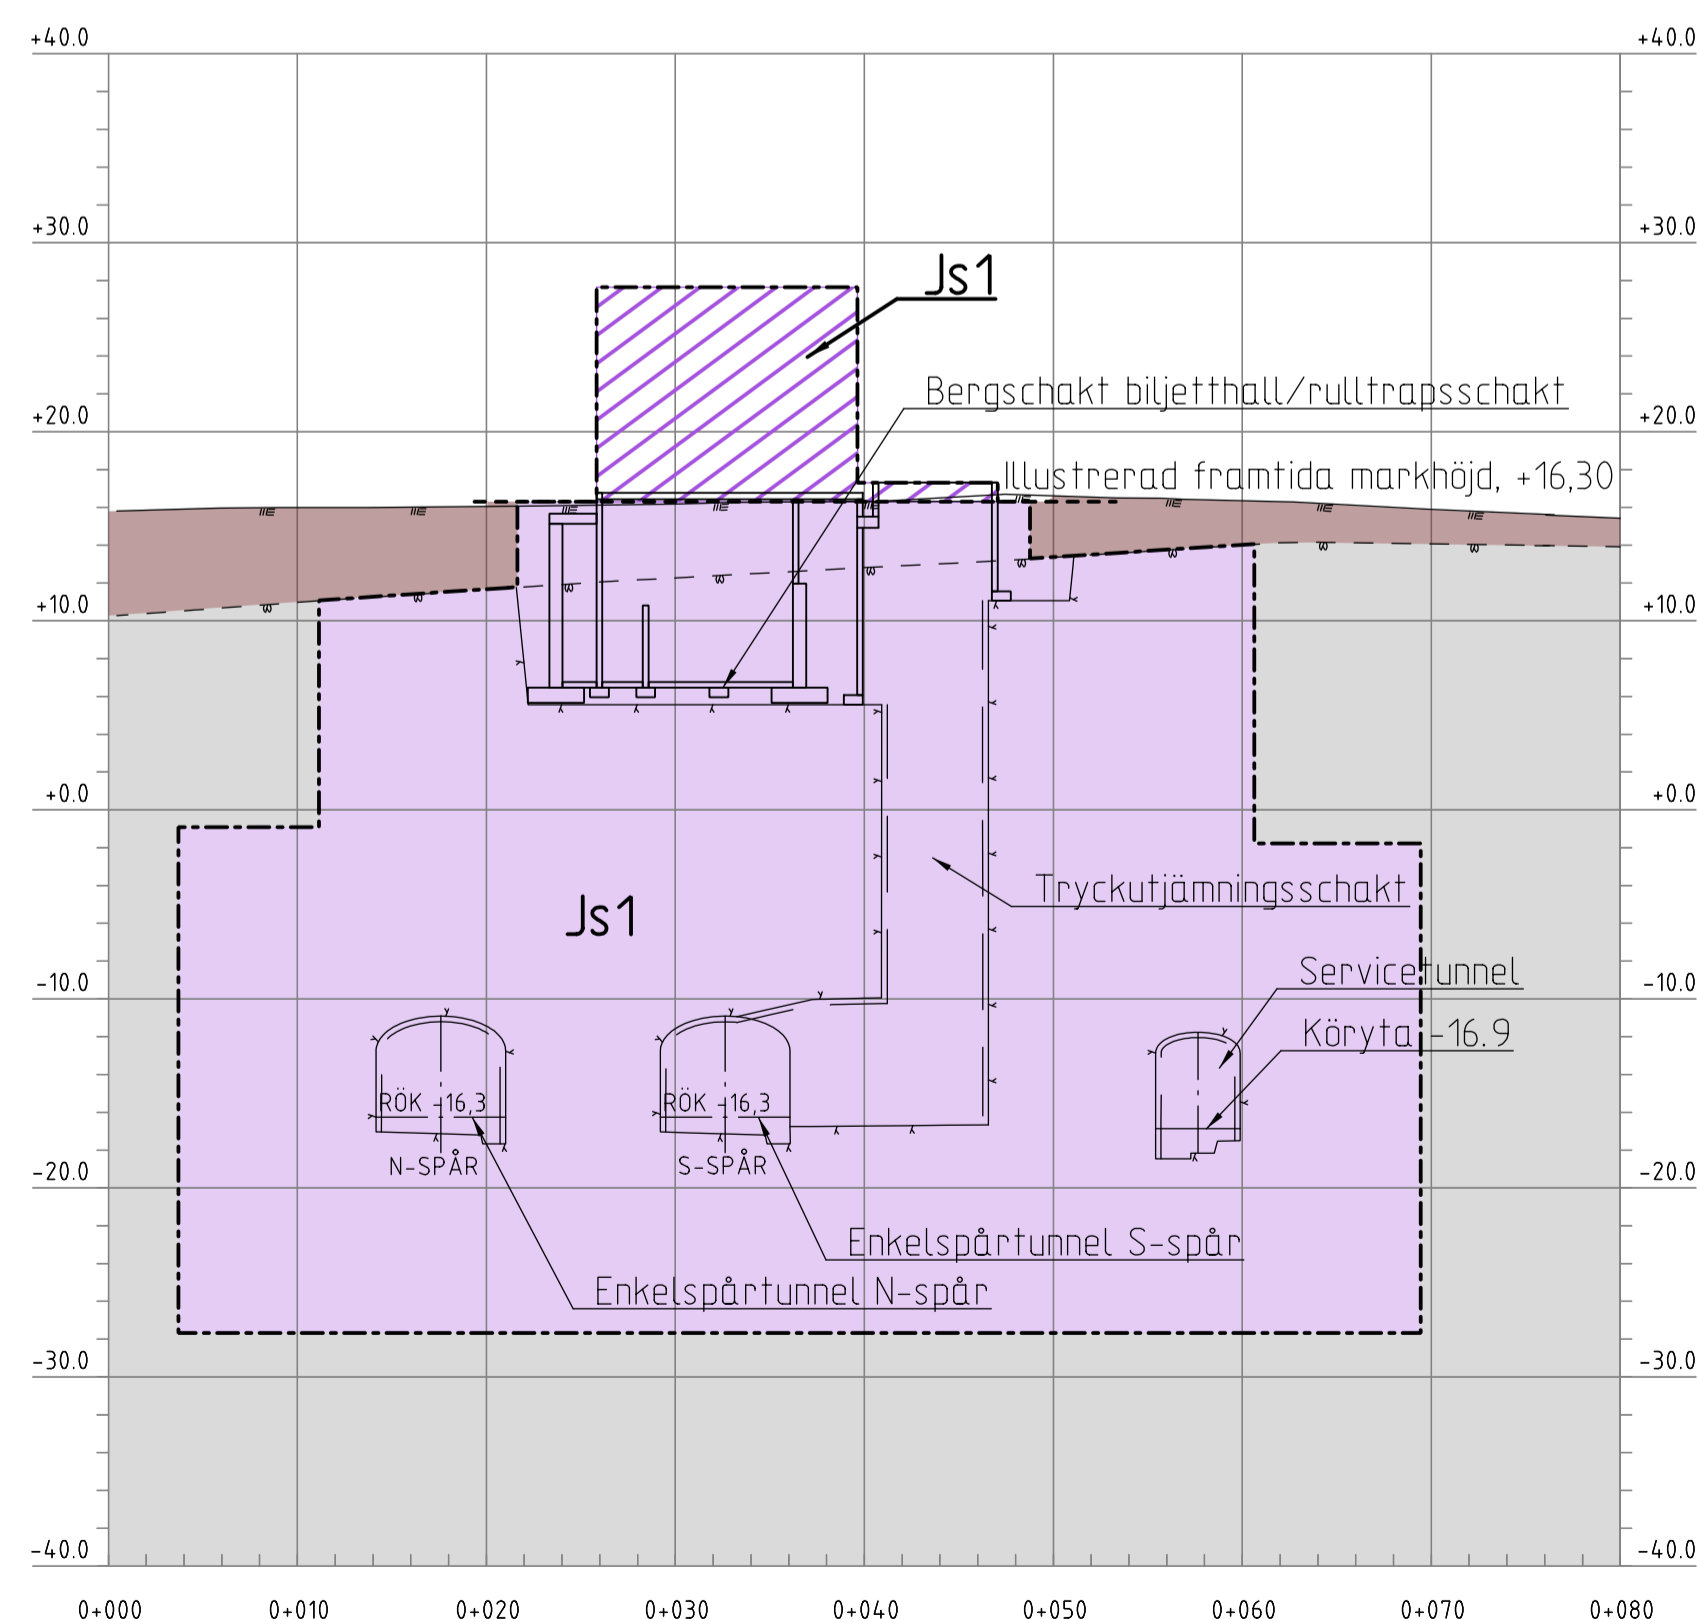

8 BARKARBYSTADEN: SERVICE TUNNEL B1, TILLUFTSSCHAKT

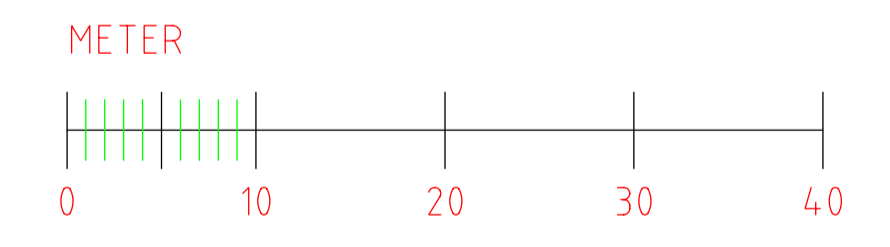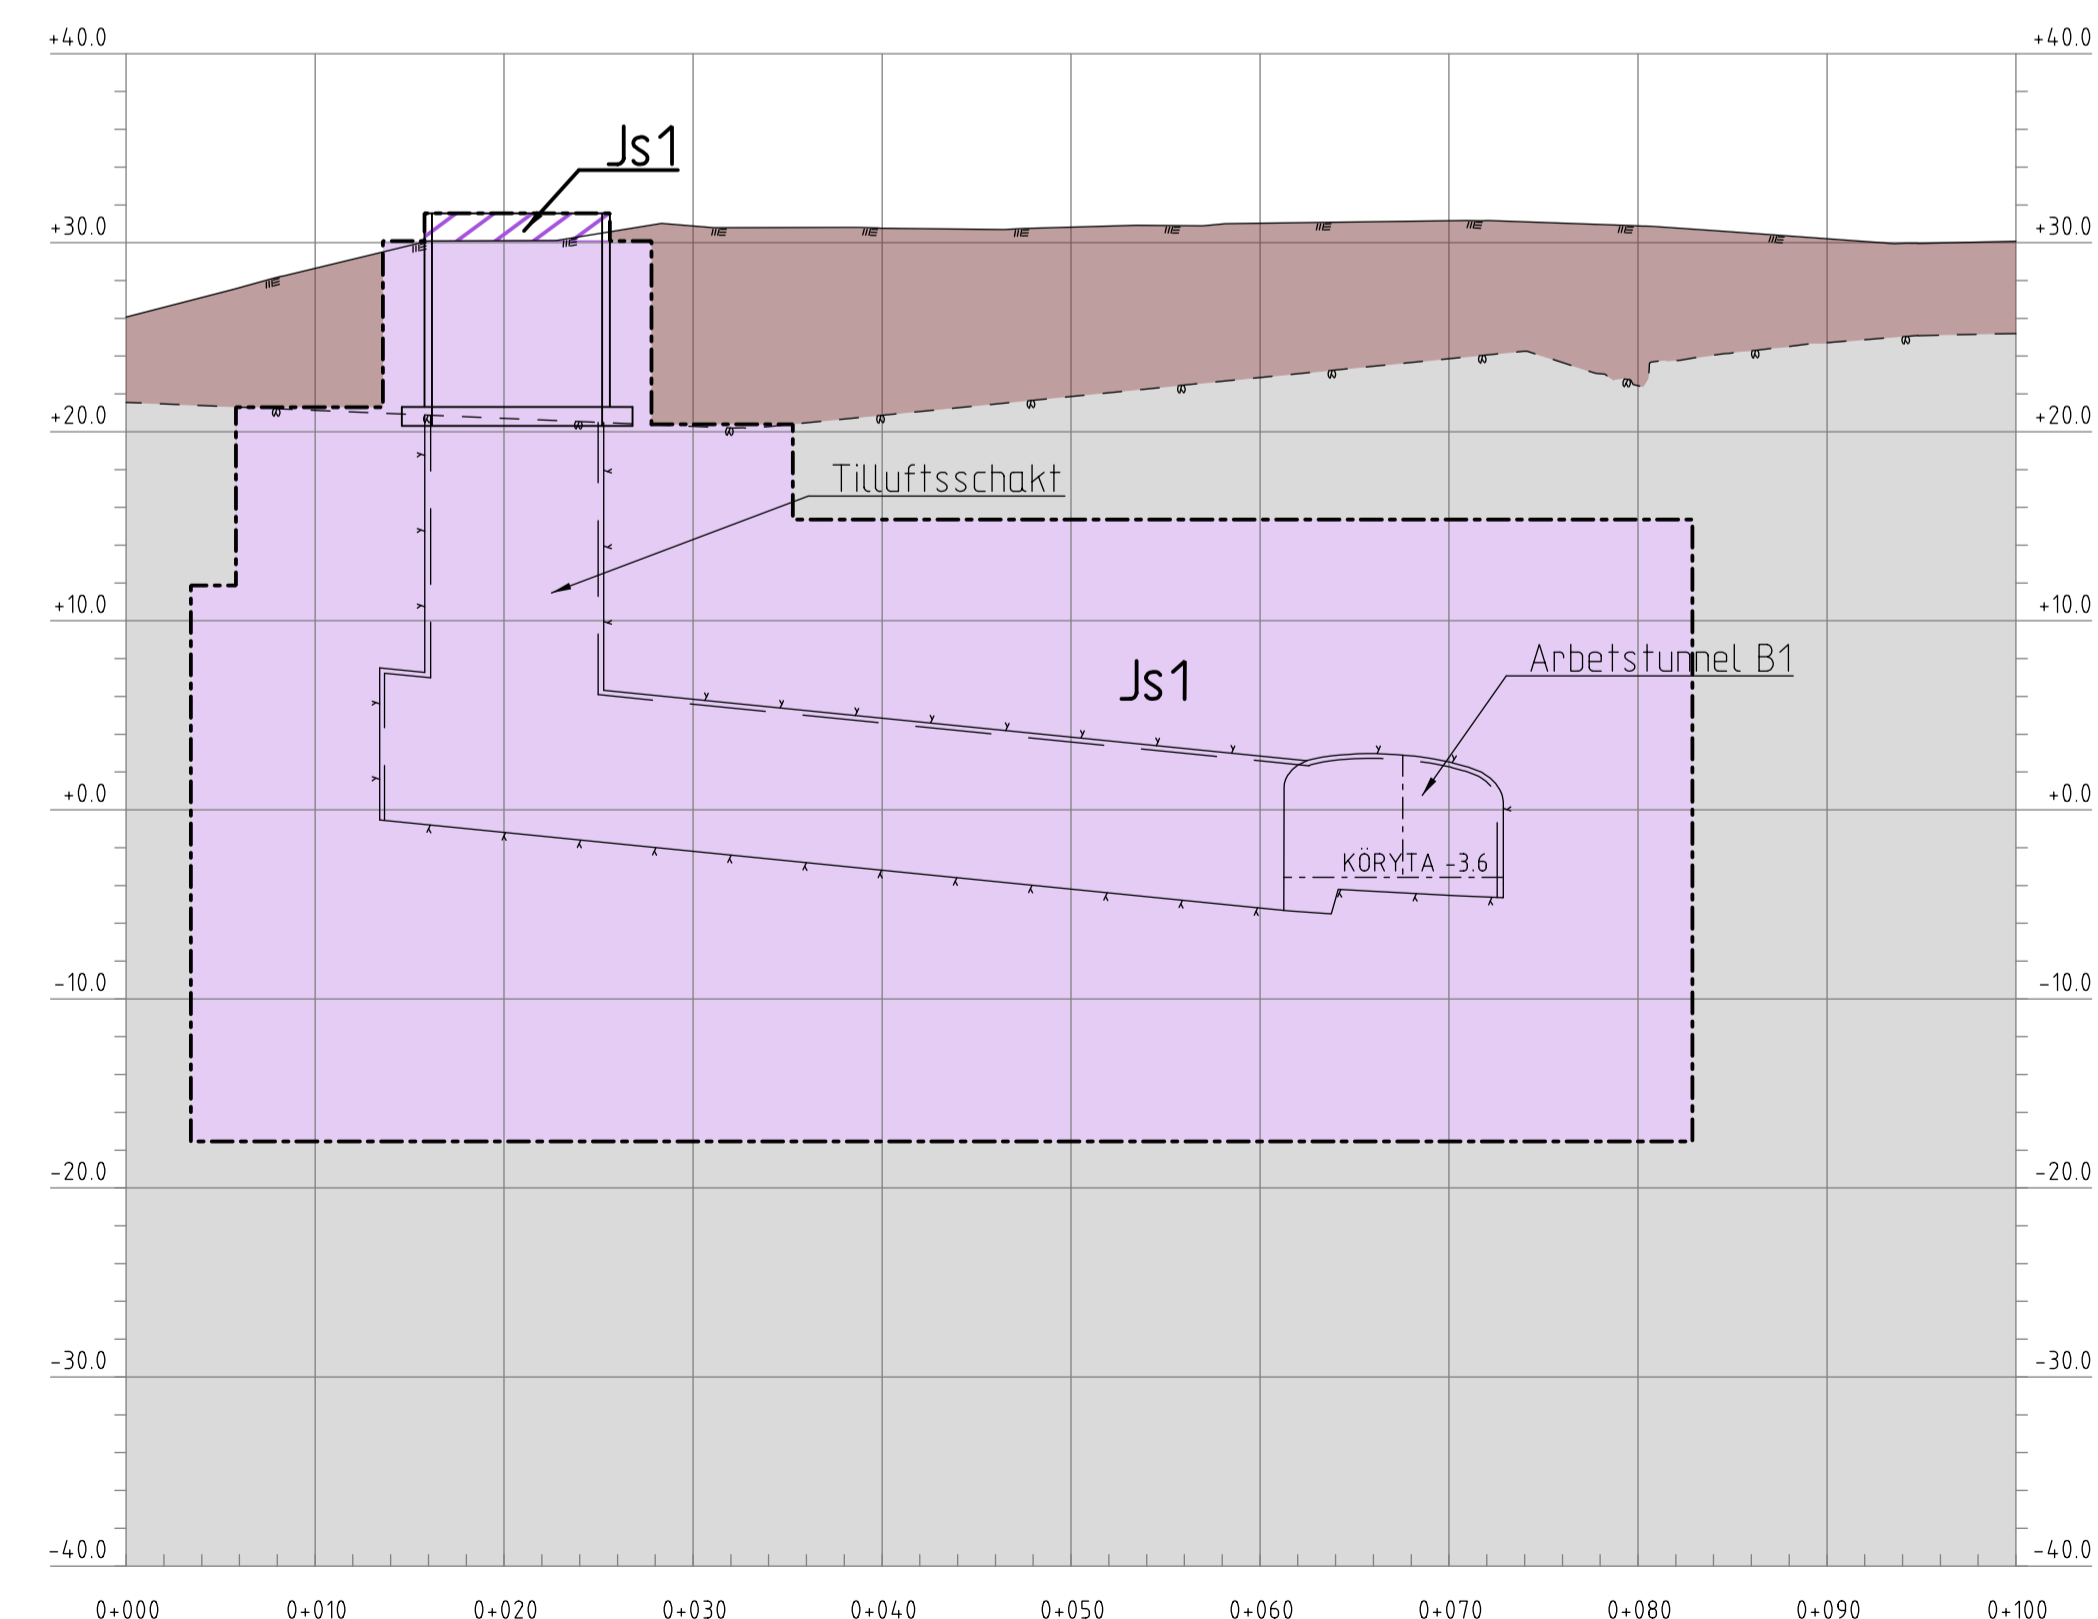

GRANSKNINGSHANDLING 2017-06-19

RAMBOLL TYRÉN whita			
Uppdrag nr 25694-9	Handläggare K.Rehn	Rit./Konst R.Zetterlund	Rev Ant Revidering avser Sign Datum
Granskad S.Ljungberg	Godkänd P.Skoglund	Datum 2017-06-19	JÄRNVÄGSPLAN
Förvaltning för utbyggd tunnelbana STOCKHOLMS LÄNS LÄNDRING		Tunnelbana Akalla-Barkarby Permanenta anspråk i mark och utrymmen Mark Sektionsritning	
FUT Handläggare Åsa von Malmborg	Informationssäkerhetsklass K1	Förvaltningsnummer 3230	Format A1
FUT Granskad Åsa Jäverdal	FUT Godkänd Anna Nylén	Skala 1:400	Nästa bl Rev 223 -
FUT Ort Stockholm	Datum 2017-06-19	Ritningsnummer M43-3230-11-A1530-20-0222	

Denna handling och informationen härin är SLLs egendom och får inte användas, delges, återge eller spridas utan SLLs skriftliga medgivande.

Ritningsfil: D:\STA\25694-9\3_Arbete\02_Plan\K3\Utred\220_Sektioner\LPI\M43-3230-11-A1530-20-0222.dgn
 Planritning: 2017-06-20
 Ritad av: Tyrén