


Denna handling och information här är SLL egendom och får inte användas, delges, obehöriga eller ändras utan SLLs skriftliga medgivande

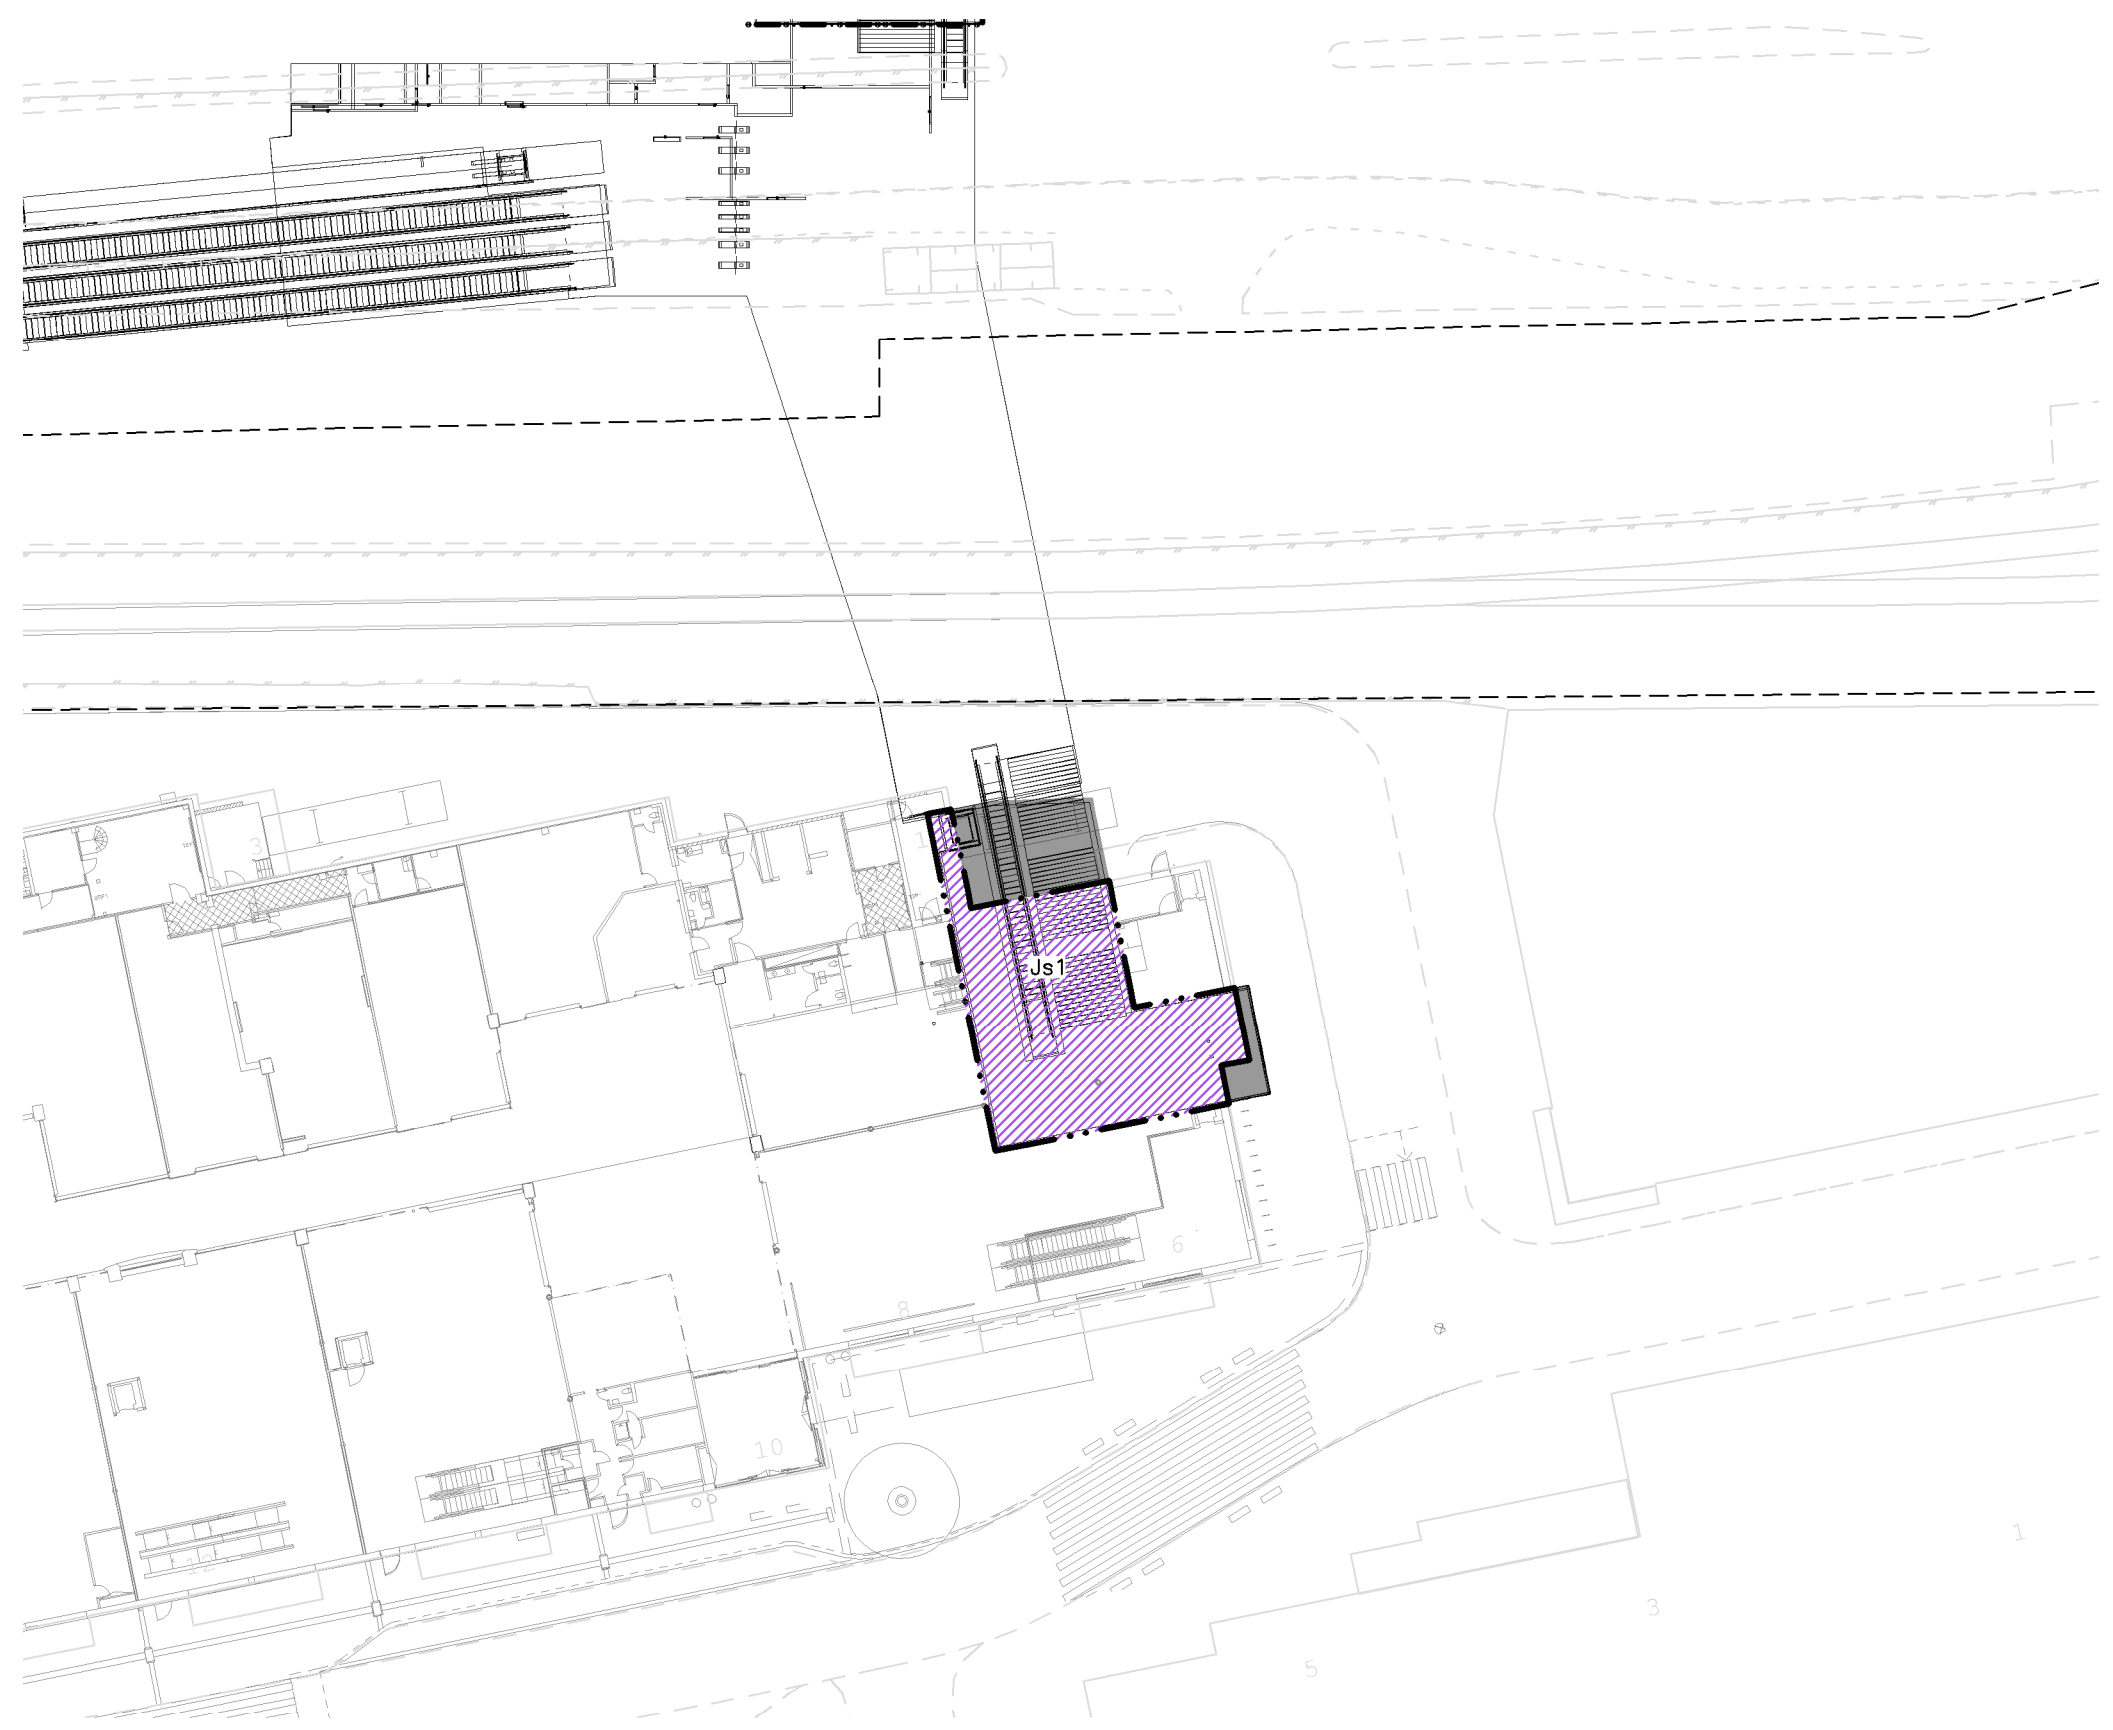

Sickla station, Entréplan


SKALA 1:500 (A3)
0 5 25
METER




BILAGA 1

Permanent markanspråk i byggnad SICKLAÖN 83:22

TECKENFÖRKLARING

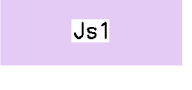-  AVGRÄNSNING AV MARKANSPRÅK
-  NYTT UTRYMME FÖR TUNNELBANA
MED TILLHÖRANDE ANLÄGGNINGAR OVAN
MARK, SERVIDTSRÄTT
-  NYTT UTRYMME FÖR TUNNELBANA
MED TILLHÖRANDE ANLÄGGNINGAR UNDER
MARK, SERVIDTSRÄTT
-  ILLUSTRATION ÖVER MARKANSPRÅK I
NY BYGGNAD

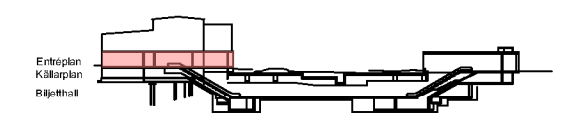

2320-M23-22-00006


Tillägg till fastställelsehandling 2019-06-10

FASTSTÄLLELSEHANDLING 2018-06-27

Den här handlingen och informationen här är SLL egendom och får inte användas, delges, obehöriga eller ändras utan SLLs skriftliga medgivande.



Sickla station, Källarplan


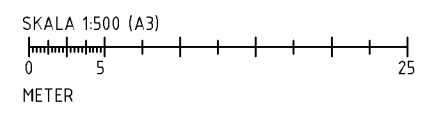


BILAGA 1

Permanent markanspråk i byggnad SICKLAÖN 83:22

TECKENFÖRKLARING

-  AVGRÄNSNING AV MARKANSPRÅK
-  NYTT UTRYMME FÖR TUNNELBANA MED TILLHÖRANDE ANLÄGGNINGAR OVAN MARK, SERVIDUTSRÄTT
-  NYTT UTRYMME FÖR TUNNELBANA MED TILLHÖRANDE ANLÄGGNINGAR UNDER MARK, SERVIDUTSRÄTT
-  ILLUSTRATION ÖVER MARKANSPRÅK I NY BYGGNAD

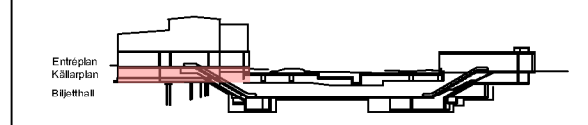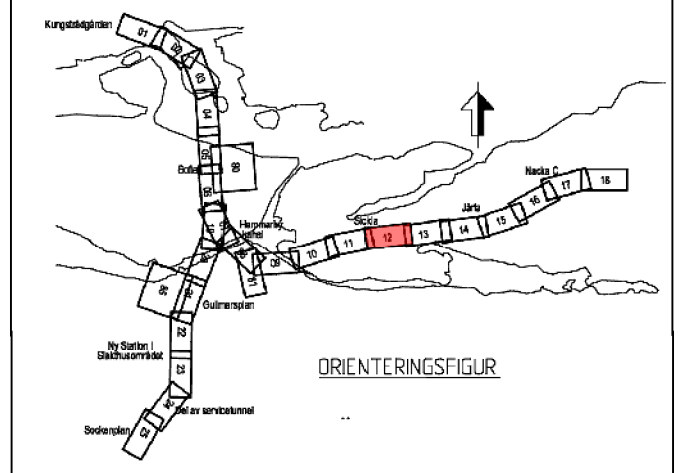

2320-M23-22-00006

Tillägg till fastställelsehandling 2019-06-10

FASTSTÄLLELSEHANDLING 2018-06-27