



- FÖRKLARINGAR**
- Befintlig bebyggelse
  - Planerad bebyggelse\*
  - Grönområde / Park
  - Överdäckning Värmdöleden
  - Ovan mark
  - Biljetthall under mark
  - Teknikrum
  - Ⓣ Stationsentré
  - ▶ Entrédörr
  - Station under mark
  - - - Bussterminal
  - - - Spår-, service- och arbetstunnel
  - ▬ Rulltrappor/Trappor/Hissar
  - ⋮
- \* Planerad bebyggelse enligt strukturplan 2016-11-30

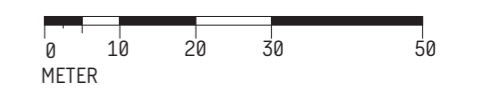


GRANSKNINGSHANDLING 2018-01-15

**Situationsplan**

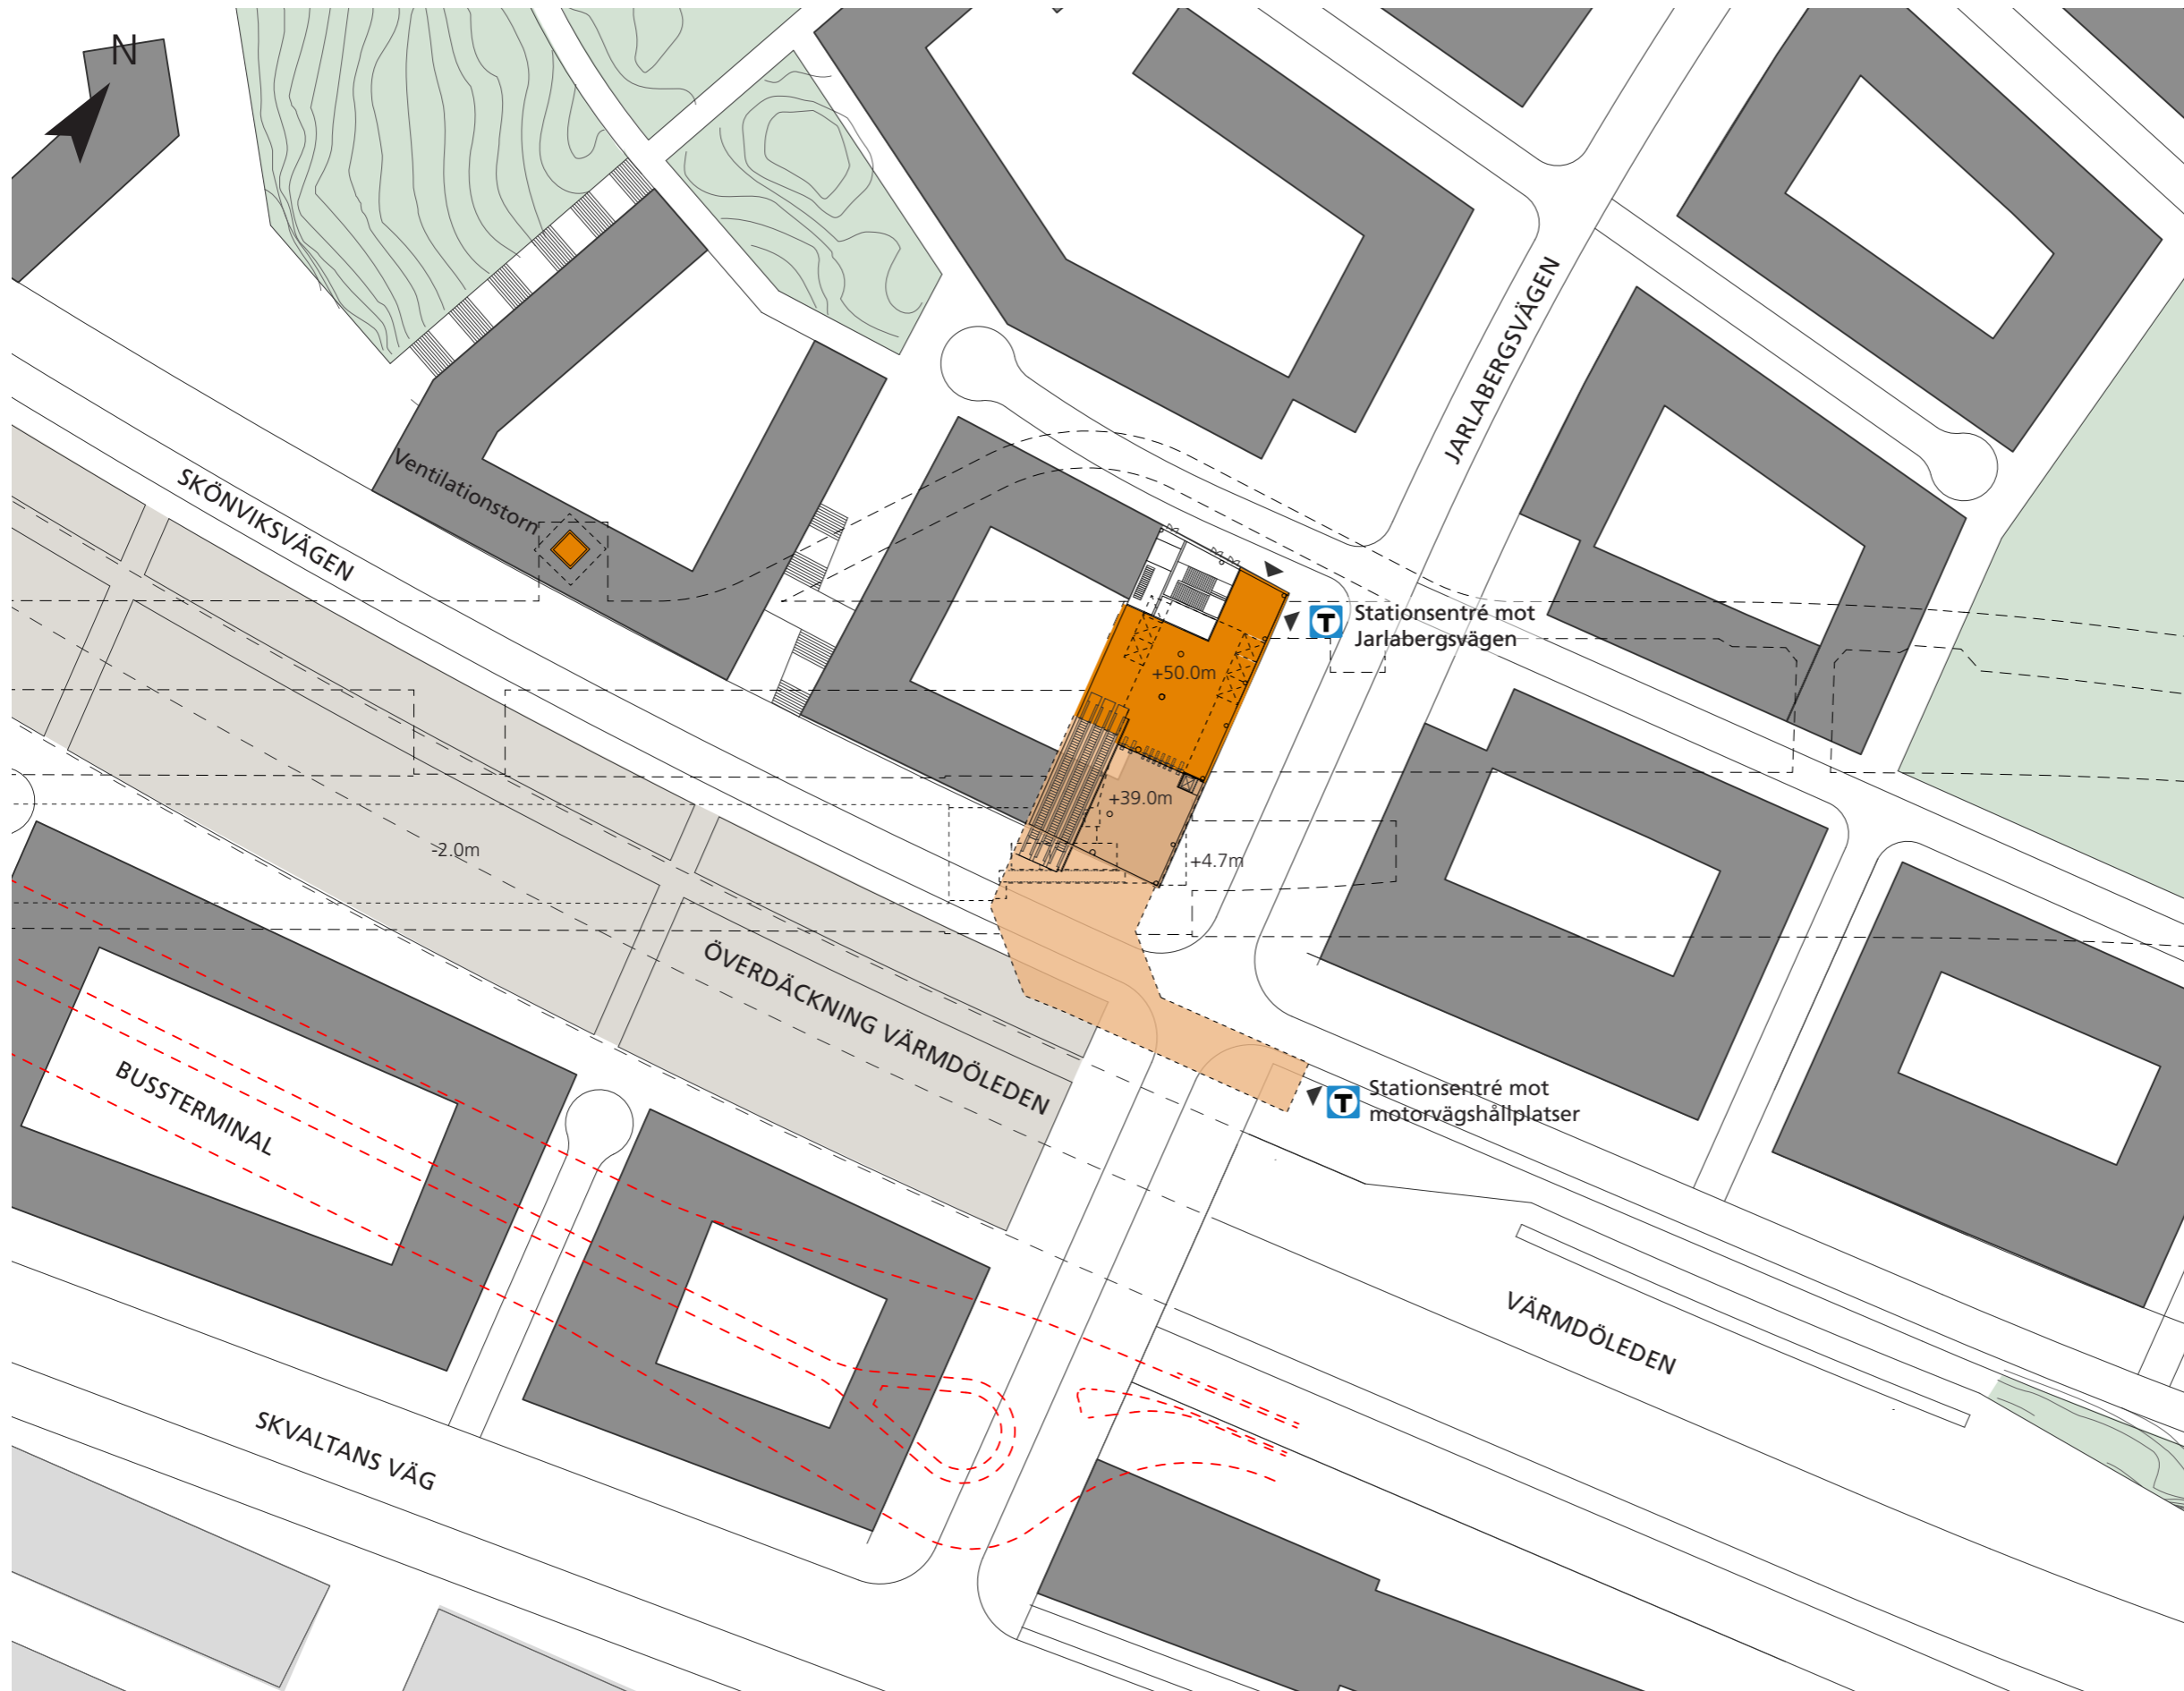


- FÖRKLARINGAR**
- Befintlig bebyggelse
  - Planerad bebyggelse\*
  - Grönområde / Park
  - Överdäckning Värmdöleden
  - Ovan mark
  - Biljetthall under mark
  - Teknikrum
  - T Stationsentré
  - Entrédörr
  - Station under mark
  - Bussterminal
  - Spår-, service- och arbetstunnel
  - Rulltrappor/Trappor/Hissar
- \* Planerad bebyggelse enligt strukturplan 2016-11-30

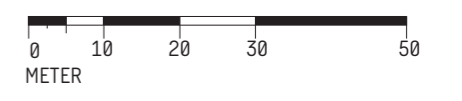

GRANSKNINGSHANDLING 2018-01-15


**Situationsplan**

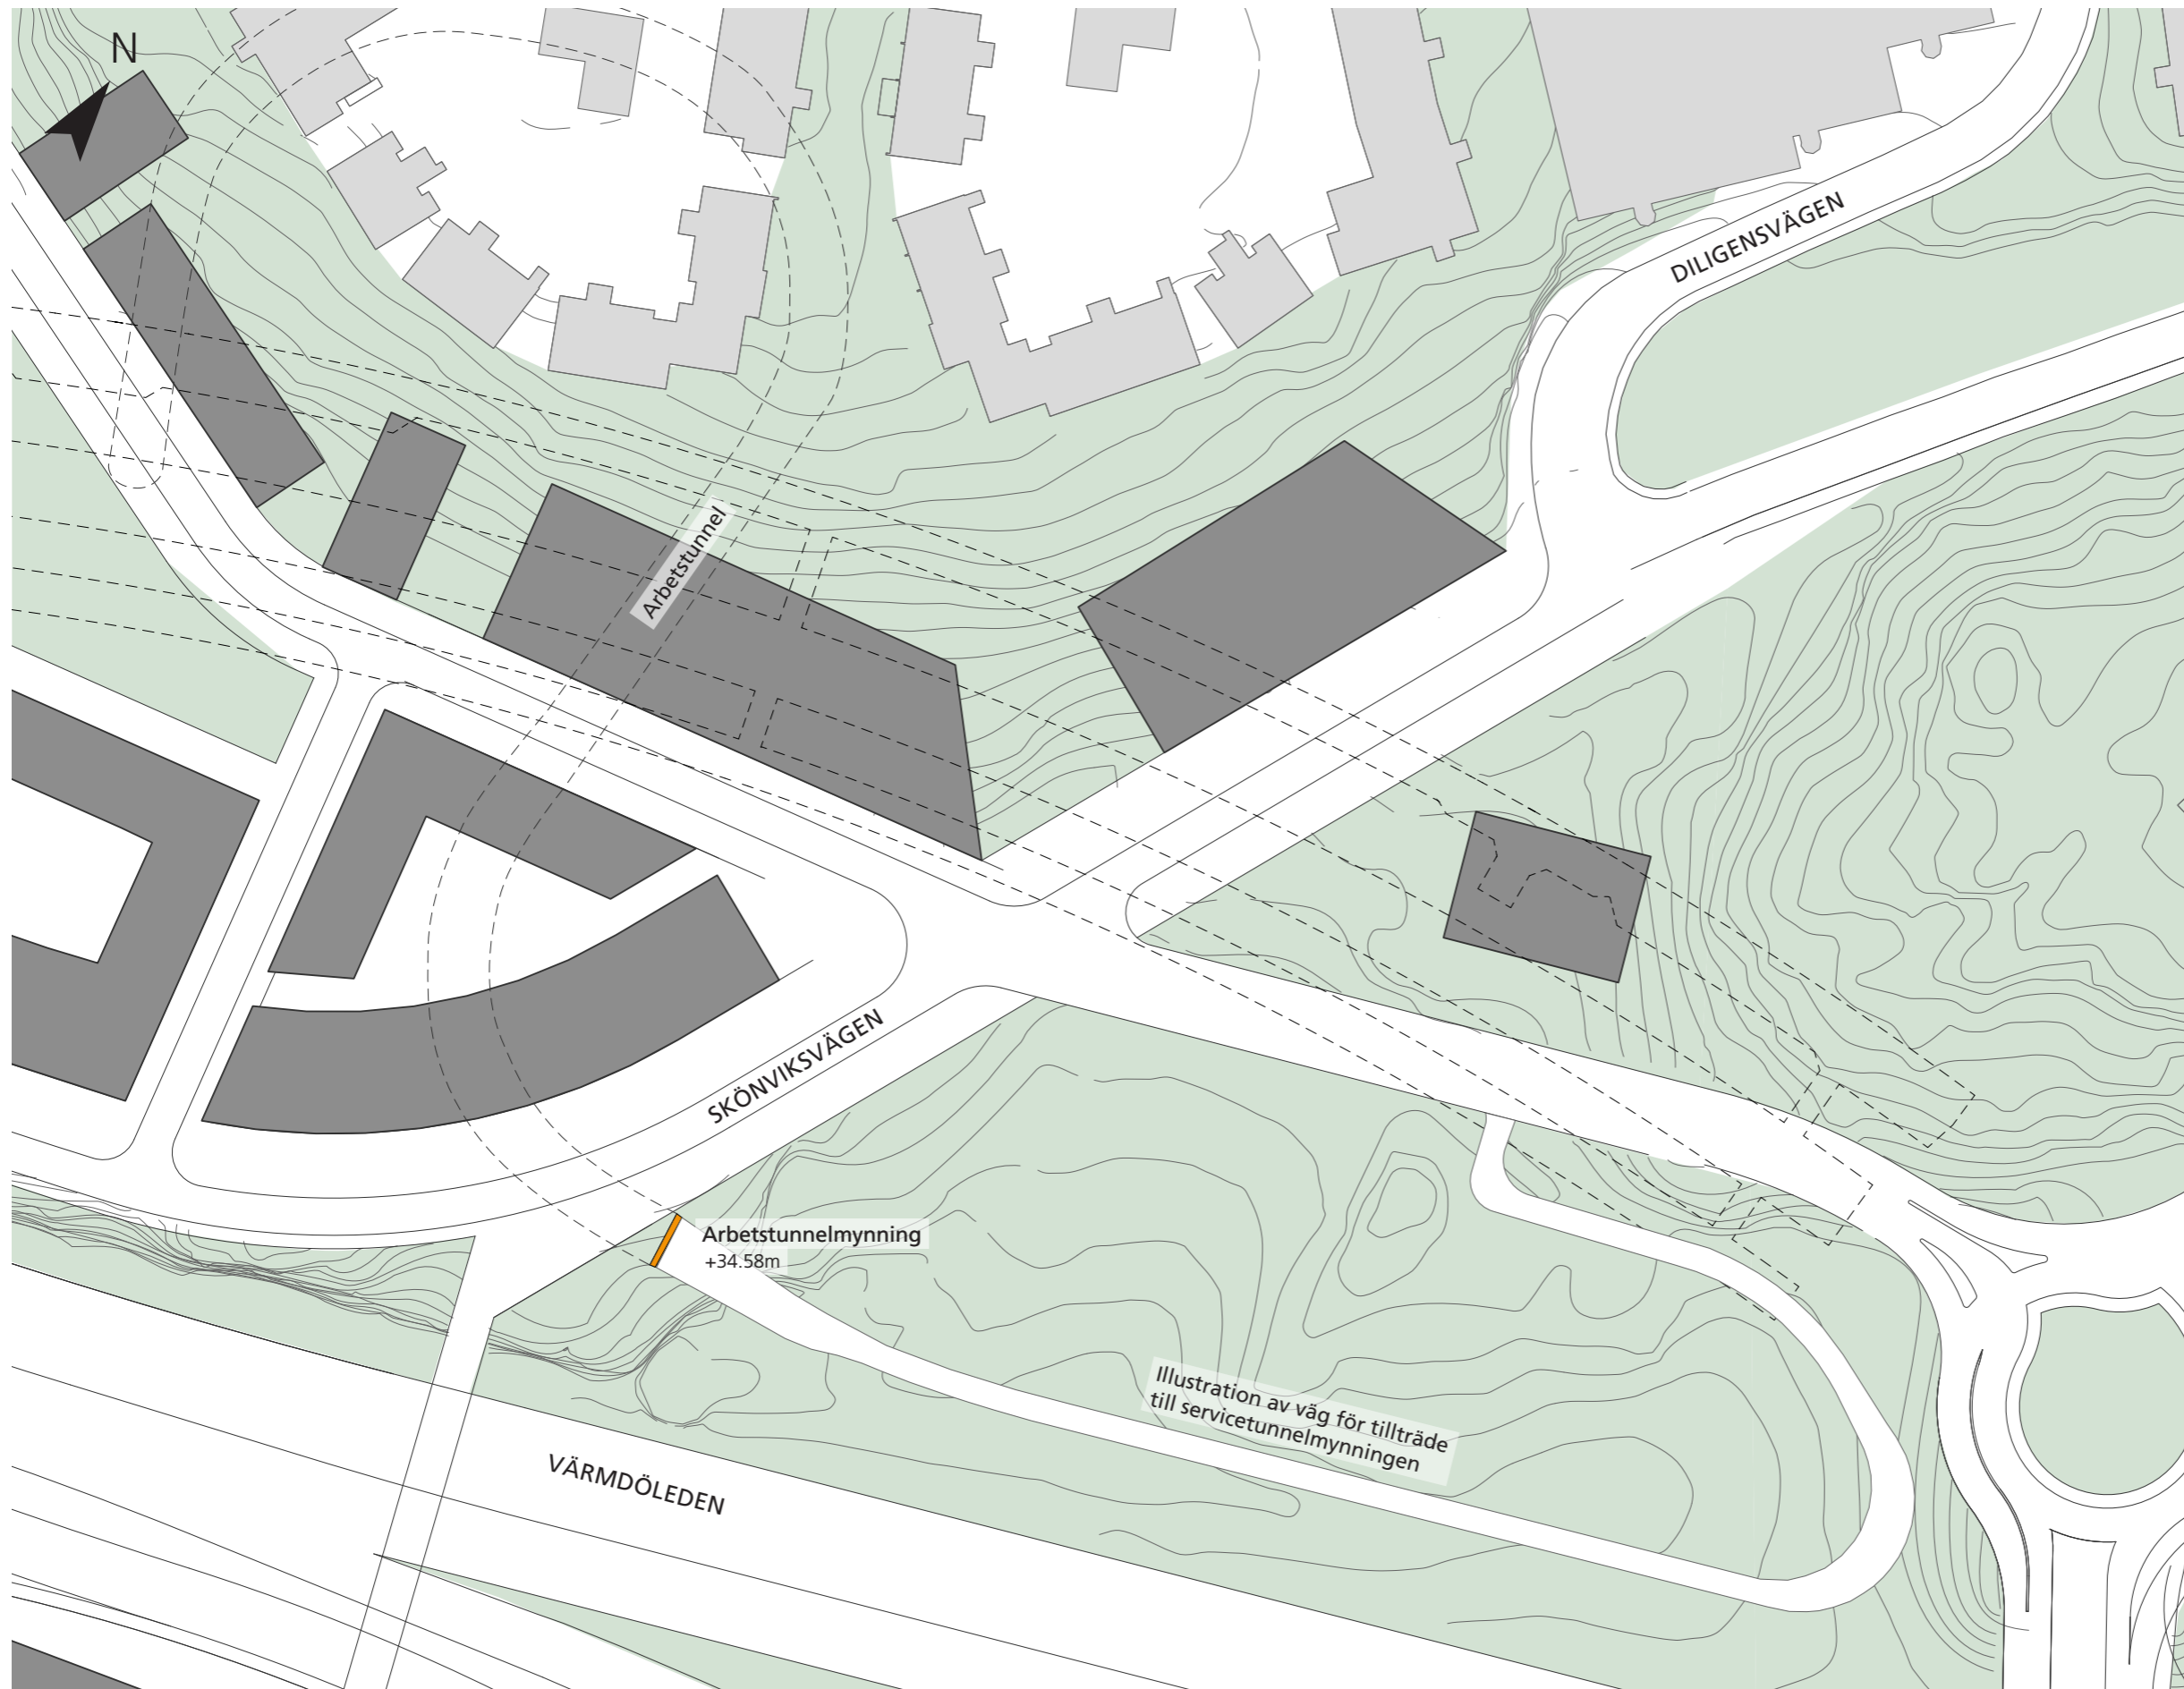

**FÖRKLARINGAR**

- Ovan mark
- Befintlig bebyggelse
- Planerad bebyggelse\*
- Grönområde / Park
- Spår-, service- och arbetstunnel

\* Planerad bebyggelse enligt strukturplan 2016-11-30

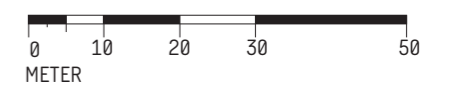

GRANSKNINGSHANDLING 2018-01-15

**Situationsplan**