
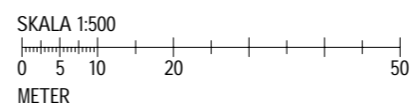




Denna handling och informationen här är  
SLL egendom och  
får inte användas, delges, överbärga eller  
andras utan SLL  
skriftliga medgivande.

2018-01-04 12:51:53 C:\CAD\Revit\ProjectData\A21-3141-40-80000-V0-2003\_swh.rvt

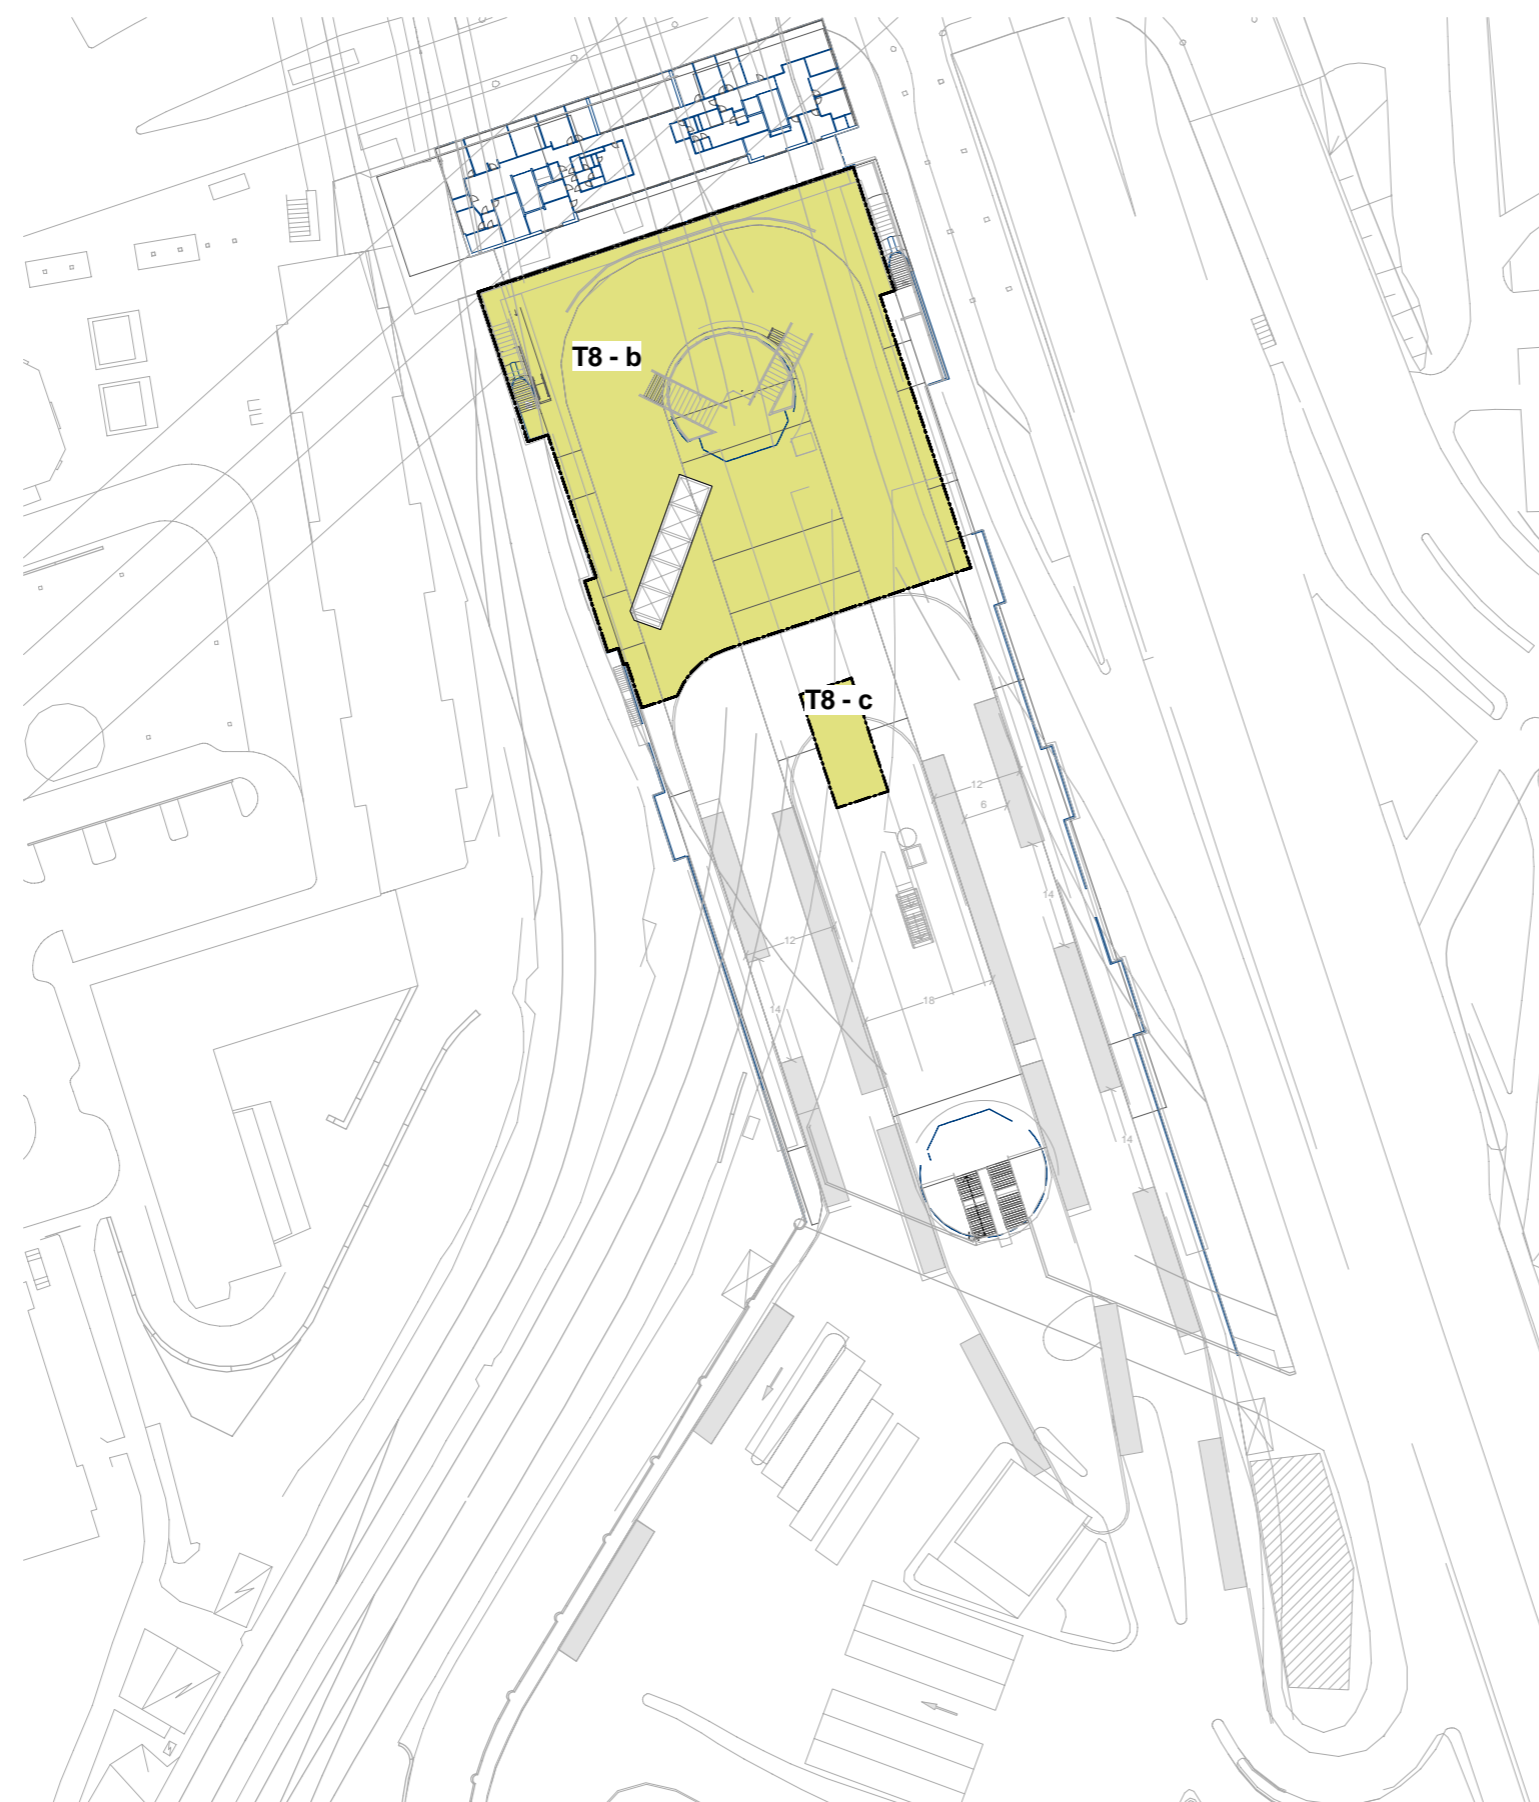

### Bilaga 2 - Tillfälligt markanspråk i byggnad Gullmarsplan



- T8** TILLFÄLLIG NYTTJANDERÄTT I BYGGNAD
- GRÄNS MELLAN OLIKA TYPER AV TILLFÄLLIG NYTTJANDERÄTT

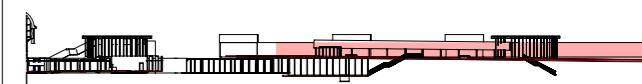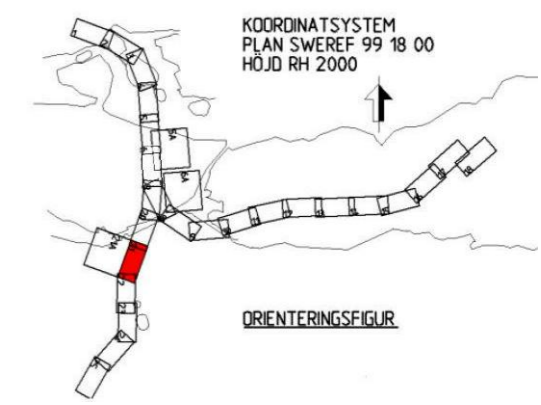

2320-M23-23-00053  
Granskningshandling 2018-01-15

Bilaga 2 - Tillfälligt markanspråk i byggnad  
Gullmarsplan

- T8** TILLFÄLLIG NYTTJANDERÄTT I BYGGNAD
- GRÄNS MELLAN OLIKA TYPER AV TILLFÄLLIG NYTTJANDERÄTT

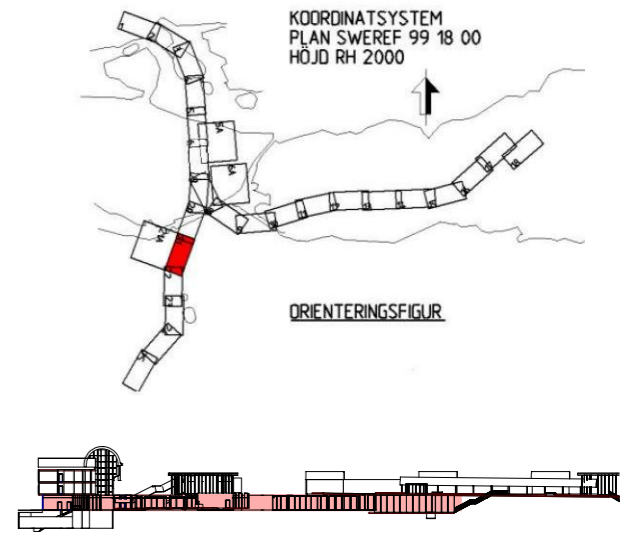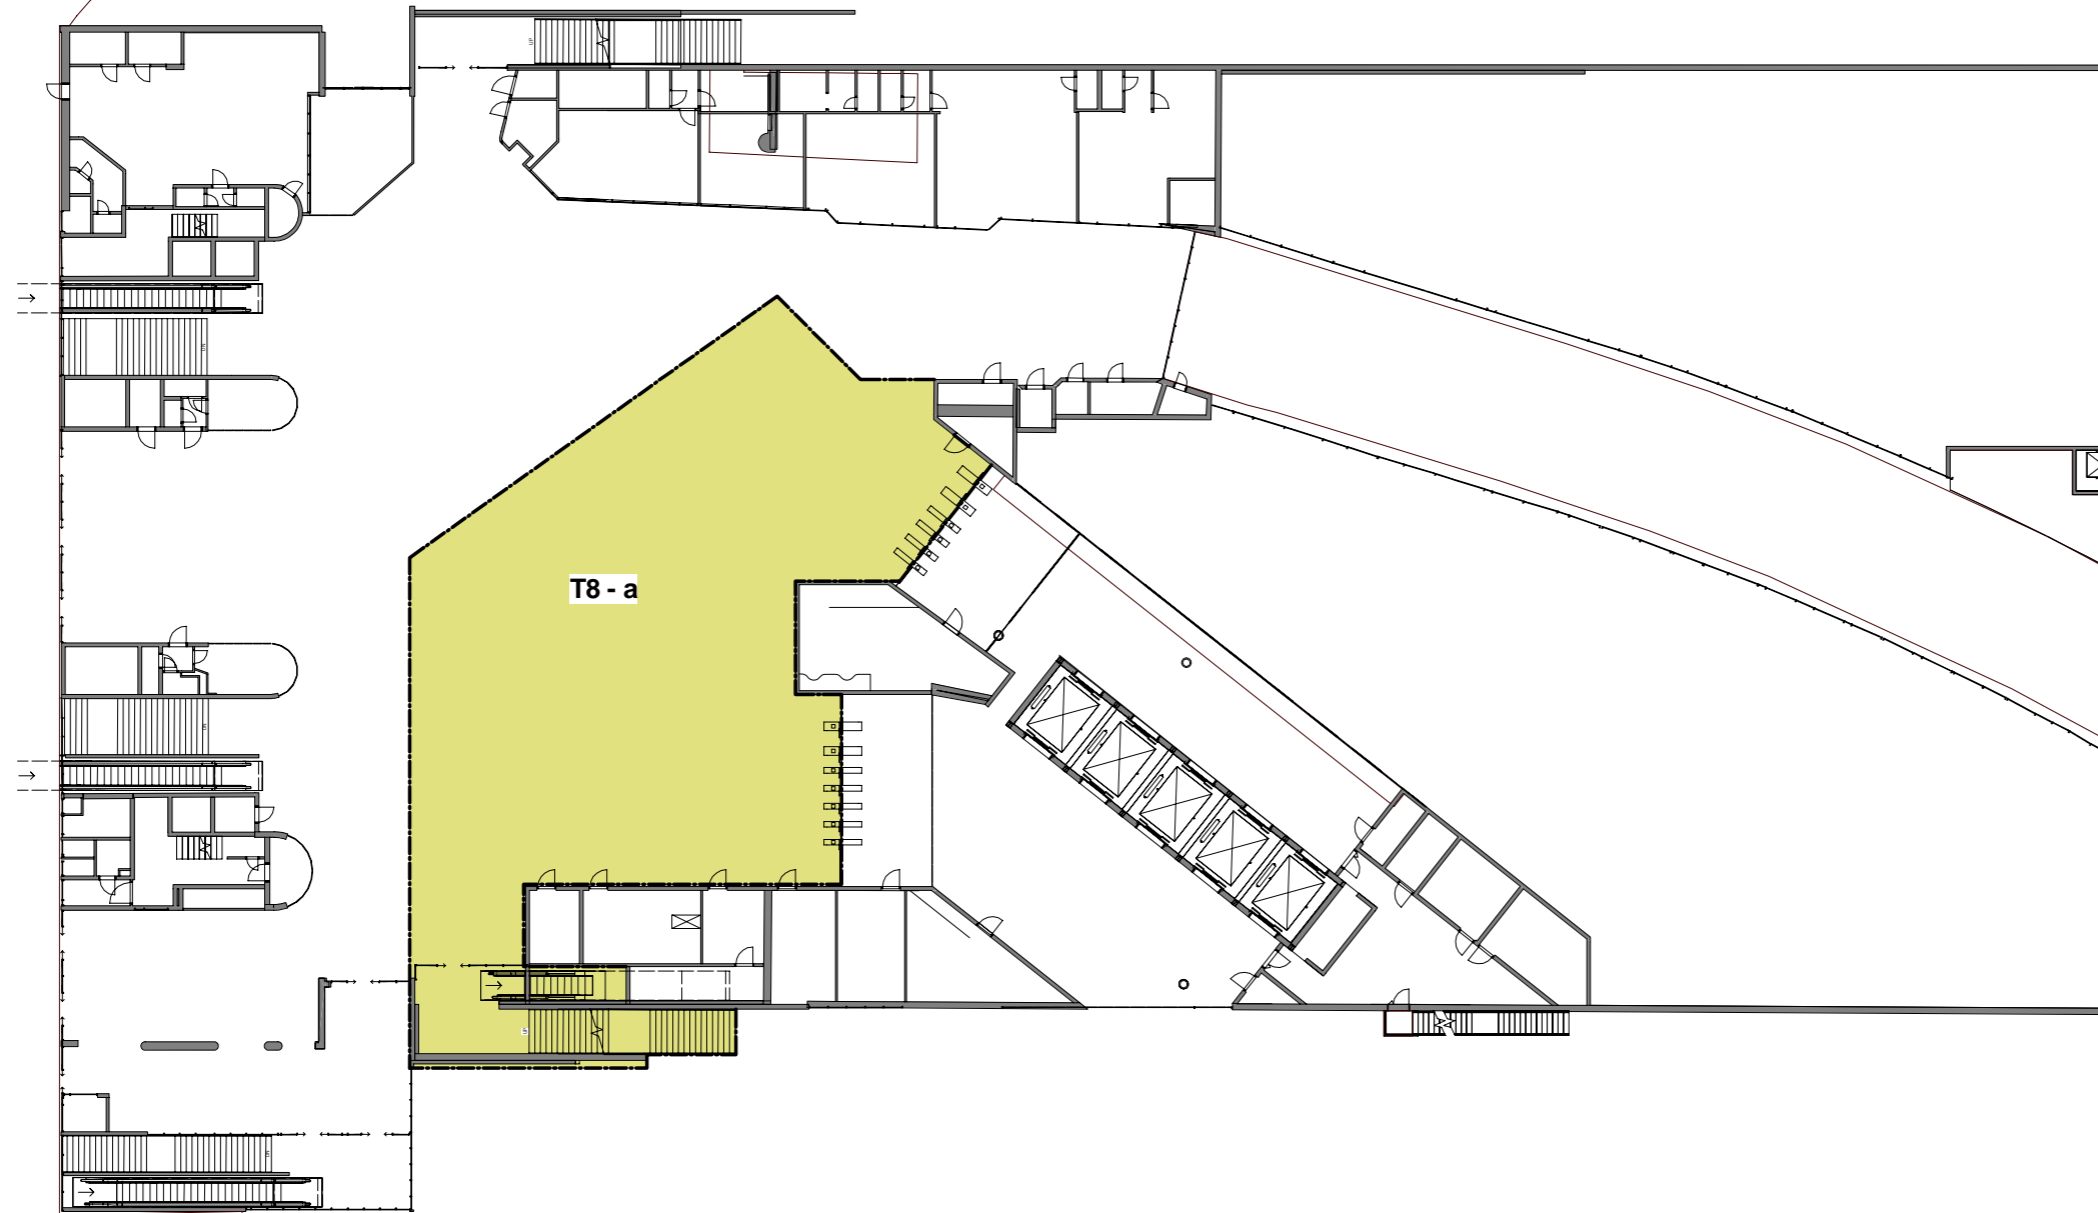

SKALA 1:200  
0 1 2 5 10 15 20  
METER



2320-M23-23-00053




Granskningshandling 2018-01-15

Denna handling och information är  
SLLs egendom och  
får inte användas, delges, offentliggöra eller  
andras utan SLLs  
skriftliga medgivande.

2018-01-04 12:51:20 C:\CAD\RevitProjectData\A21-3141-40-80000-V0-2003\_swh.rvt

Bilaga 2 - Tillfälligt markanspråk i byggnad  
Gullmarsplan

- T8** TILLFÄLLIG NYTTJANDERÄTT I BYGGNAD
- GRÄNS MELLAN OLIKA TYPER AV TILLFÄLLIG NYTTJANDERÄTT

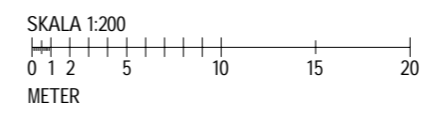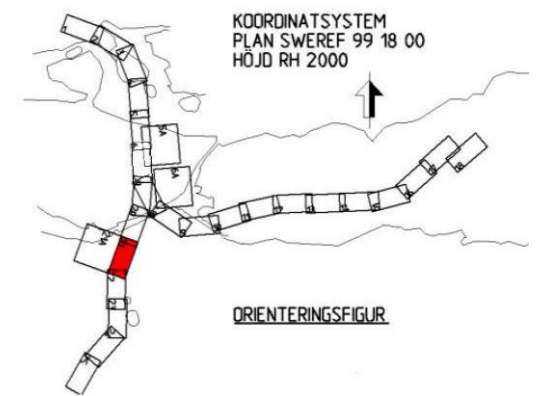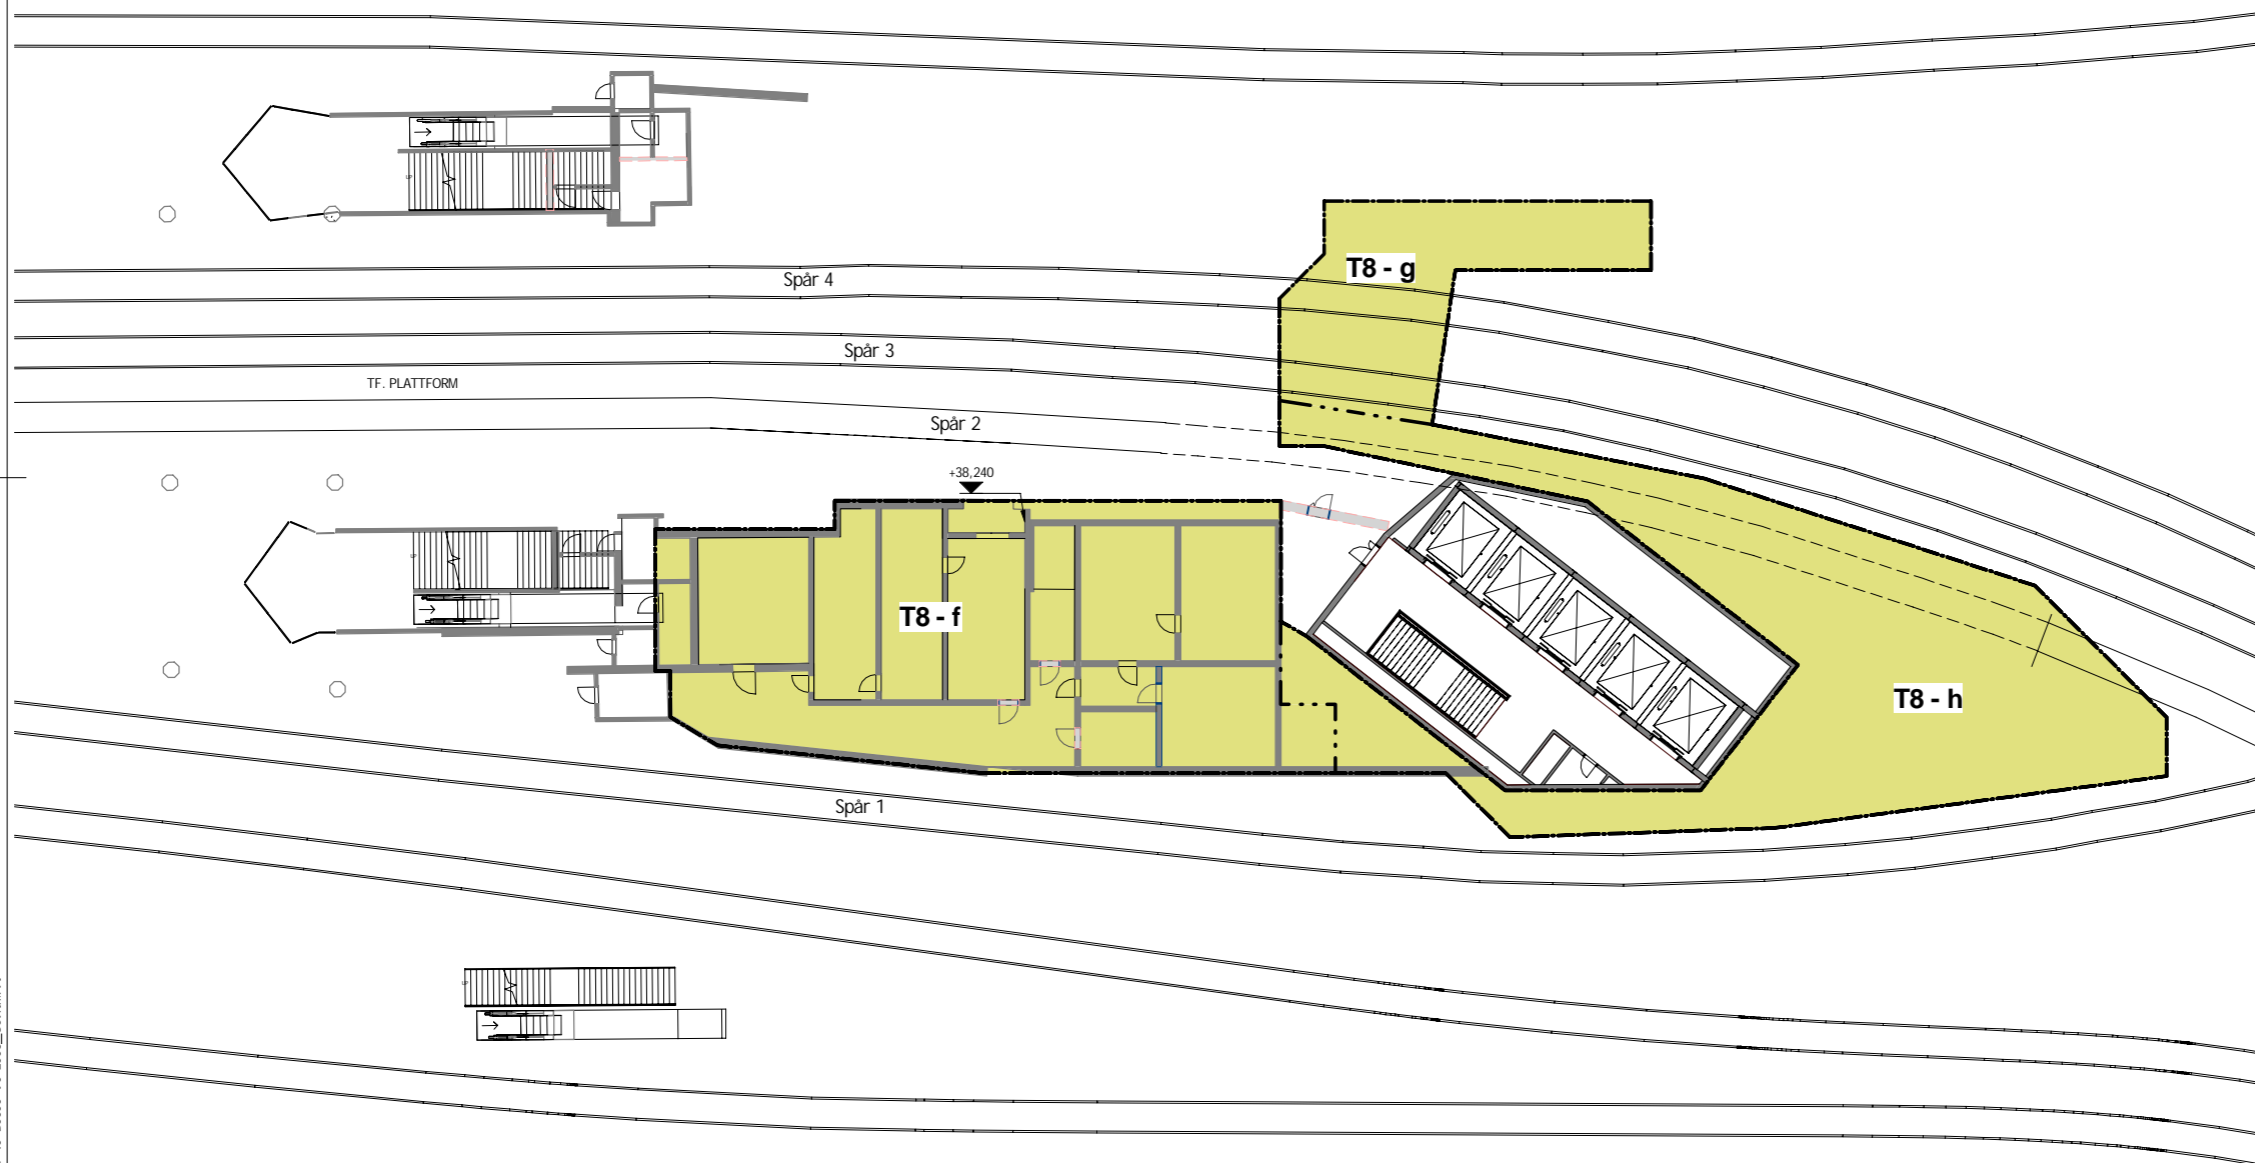

2320-M23-23-00053

Granskningshandling 2018-01-15

Denna handling och informationen härifrån är  
SLL egendom och  
får inte användas, delges, överbärgas eller  
andras utan SLL  
skriftliga medgivande.

C:\CAD\Revit\ProjectData\A21-3141-40-80000-V0-2003\_svefth.rvt  
2018-01-04 12:52:20