

**KOORDINATSYSTEM**  
 SYSTEM I PLAN: SWEREF 99 18 00  
 SYSTEM I HÖJD: RH2000

**LÄNGDMÄTNING**  
 VARJE SPÅR HAR INDIVIDUELL LÄNGDMÄTNING  
 I PROFIL VISAS SÖDERGÅENDE SPÅR FRÅN STATION KUNGSTRÄDGÅRDEN.

**PERMANENTA MARKANSPRÅK I PLAN OCH PROFIL**

--- GRÄNS FÖR TUNNELBANEUTRYMMEN  
 --- AVGRÄNSNING MELLAN OLIKA TYPER AV MARKANSPRÅK

**Js1** NYTT UTRYMME FÖR TUNNELBANA MED TILLHÖRANDE ANLÄGGNINGAR UNDER MARK, SERVITUTSRÄTT

**SKYDDSÅTGÄRDER**

--- MARKERING ELLER AVGRÄNSNING FÖR SKYDDSÅTGÄRD/FÖRSIKTIGHETSMÅTT  
**Sk1** STÖMLJUDSDÄMPANDE ÅTGÄRDER UNDER SPÅR FÖR ATT KLARA RIKTVÄRDET PÅ 30 DB(A) SLOW Lmax

**NYA ANLÄGGNINGAR**

--- NYTT SPÅR MED VÄXEL OCH LÄNGDMÄTNINGSANGIVELSE  
 --- PROJEKTERAD BERGKONTUR  
 --- LÄNGDMÄTNING ARBETSTUNNEL/SERVICETUNNEL  
 --- PLATTFORM

**BEFINTLIGA GRÄNSER I PLAN**

--- FASTIGHETSGRÄNS  
 --- KVARTERSTRAKTGRÄNS/TRAKTGRÄNS  
 --- RÄTTIGHETSGRÄNS

**BETECKNINGAR I PROFIL**

--- BEFINTLIG MARKNIVÅ I PROFILLINJEN  
 --- TOLKAD BERGNIVÅ  
 --- RÄLSÖVERKANT  
 --- BEDÖMD MARKNIVÅ VID BYGGNADER  
 --- ANLÄGGNING/BETONGKONSTRUKTION  
 --- PROJEKTERAD BERGKONTUR

FÖRBUDEN SOM AVSER VERKSAMHET ELLER ÅTGÄRD INOM GENERELLT BIOTOPSKYDDSMÅRÅDE (7.11 2 sf MB) GALLER INTE BYGGANDE AV ALLMÄN JÄRNVÄG.

FÖRBUDEN MOT ÅTGÄRDER OCH VERKSAMHETER INOM STRANDSKYDDSMÅRÅDE (7.15 MB) GALLER INTE BYGGANDE AV ALLMÄN JÄRNVÄG.

SKYLDIGHETEN ATT GÖRA ANMÄLAN FÖR SAMRÅD ENLIGT 12.6 MB GALLER INTE FÖR DE VERKSAMHETER OCH ÅTGÄRDER SOM BEHOVS FÖR ATT BYGGA JÄRNVÄGEN OCH SOM FASTSTÄLLS OCH INGÅR I TUNNELBANEANLÄGGNINGEN ELLER OMRÅDE FÖR TILLFALLIG NYTTJÄNDERÄTT.

DATUM STOCKHOLM BASKARTA 2017-11-21


**TILLÄGG TILL DENNA RITNING**

--- BEFINTLIGT TUNNELUTRYMME




Denna handling och informationen härin är SLL egendom och får inte användas, delges, återge eller spridas utan SLLs skriftliga medgivande.

**PLAN**

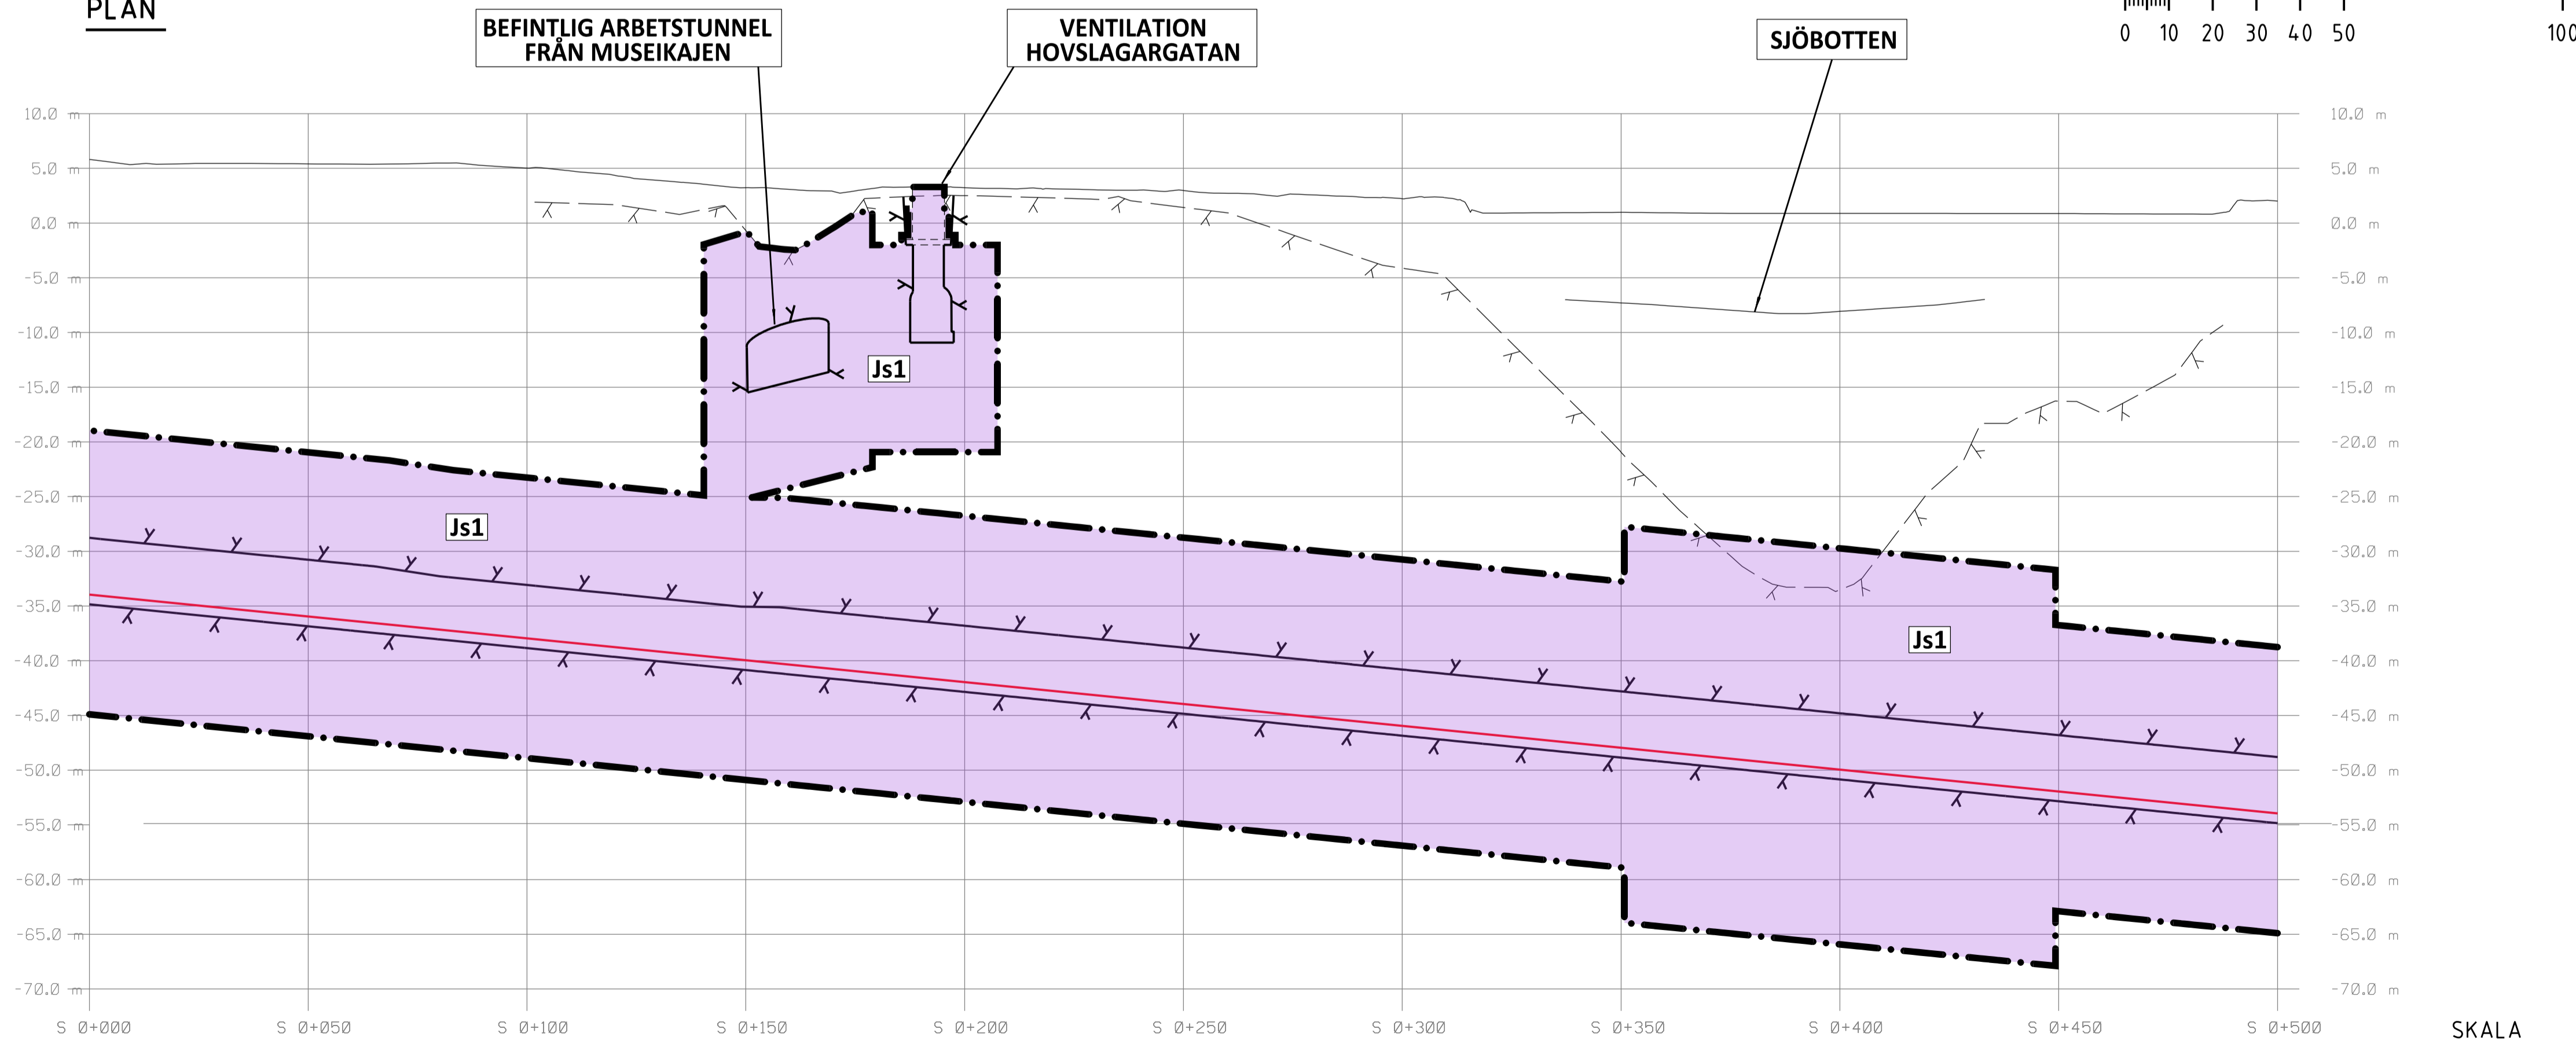

**PROFIL**

SPÅRPROFIL LÅNGS SÖDERGÅENDE SPÅR. SPÅRPROFILEN REDOVISAR ÄVEN ANLÄGGNINGSDELAR I NÄRHETEN AV PROFILENS UTSNITT

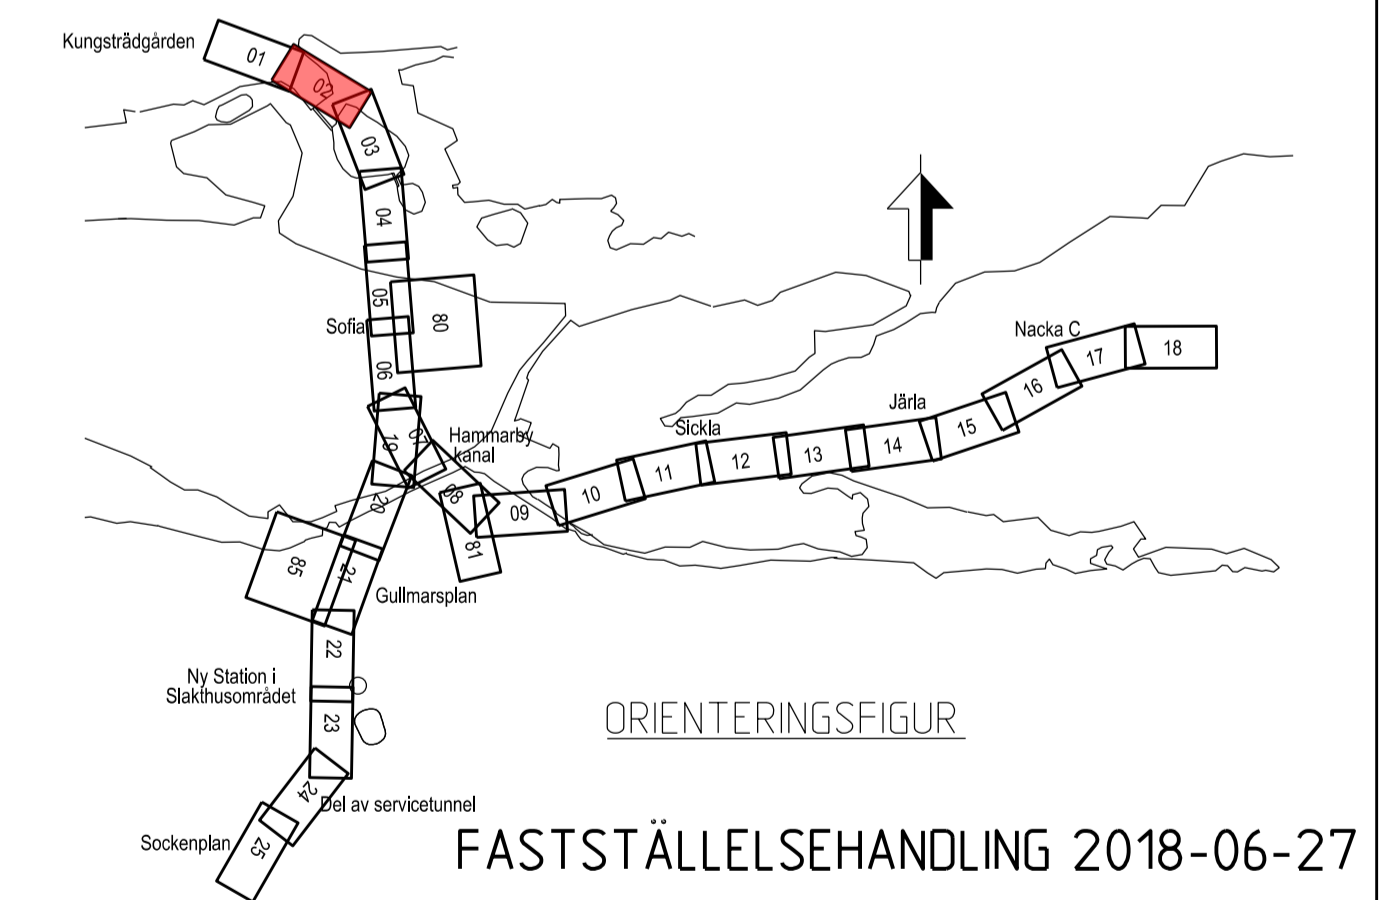

FASTSTÄLLESEHANDLING 2018-06-27

<b>SWECO</b>		<b>TYPSPA</b>					
Uppdrag nr <b>2108010</b>	Handläggare <b>H. Olsson</b>	Rit./Konst <b>J. Kalli</b>	Rev	Ant	Revidering avser	Sign	Datum
Granskad <b>M. Woxlin</b>	Godkänd <b>J. Axelsson</b>	<b>JÄRNVÄGSPLAN</b>					
Ort <b>Stockholm</b>	Datum <b>2018-06-27</b>	<b>Tunnelbana - Bana 3</b>					
<b>Förvaltning för utbyggd tunnelbana</b> STOCKHOLMS LÄNS LANDSTING		<b>Kungsträdgården - Sofia</b>					
FUT Handläggare <b>U. Bernström</b>	Informationsklass <b>K1</b>	<b>Permanent markanspråk</b>					
FUT Granskad <b>B. Linde</b>	FUT Godkänd <b>M. Heltgren</b>	<b>Plan och Profil</b>				Format <b>A1</b>	Skala <b>1:1000</b>
FUT Ort <b>Stockholm</b>	Datum <b>2018-06-27</b>	Ritningsnummer <b>3110</b>		Nästa till Rev <b>M23-3110-10PL-A0000-05-2202</b>		<b>03</b>	

SKALA  
 LÄNGD=1:1000  
 HÖJD=1:400