

KOORDINATSYSTEM
 SYSTEM I PLAN: SWEREF 99 18 00
 SYSTEM I HÖJD: RH2000

LÄNGDMÄTNING
 VARJE SPÅR HAR INDIVIDUELL
 LÄNGDMÄTNING.

- TILLFÄLLIGA MARKANSPRÅK**
- GRÄNS FÖR TILLFÄLLIG NYTTJANDERÄTT OVAN MARK
 - GRÄNS FÖR TILLFÄLLIG NYTTJANDERÄTT UNDER MARK
 - GRÄNS MELLAN OLIKA TYPER AV TILLFÄLLIGA NYTTJANDERÄTTER
 - TILLFÄLLIG NYTTJANDERÄTT OVAN MARK
 - TILLFÄLLIG NYTTJANDERÄTT UNDER MARK FÖR SPONT OCH SPONTSTAG
 - TILLFÄLLIG NYTTJANDERÄTT UNDER MARK ÖVRIGT


- T1- TILLFÄLLIG NYTTJANDERÄTT FÖR BYGGNATION
 T2- TILLFÄLLIG NYTTJANDERÄTT FÖR ETABLERING
 T3- TILLFÄLLIG NYTTJANDERÄTT FÖR ARBETS- OCH TRANSPORTVÄG
 T4- TILLFÄLLIG NYTTJANDERÄTT FÖR BYGGNATION, ETABLERING, ARBETS- OCH TRANSPORTVÄG
 T5- TILLFÄLLIG NYTTJANDERÄTT FÖR ÖVRIGT
 T6- TILLFÄLLIG NYTTJANDERÄTT UNDER MARK FÖR SPONT OCH SPONTSTAG
 T7- TILLFÄLLIG NYTTJANDERÄTT UNDER MARK ÖVRIGT
 T8- TILLFÄLLIG NYTTJANDERÄTT I BYGGNAD REDOVISAS I BILAGA 2 OCH 3
- TIDER OCH EVENTUELLA RESTRIKTIONER FÖR TILLFÄLLIG NYTTJANDERÄTT REDOVISAS I BILAGA 2320-M23-21-00003

- NYA ANLÄGGNINGAR**
- 0+000 NYTT SPÅR MED VAXEL OCH LÄNGDMÄTNINGSANGIVELSE
 - PLATTFORM
- BEFINTLIGA GRÄNSER**
- FASTIGHETSGRÄNS
 - KVARTERSTRÄKTRÄNS/TRAKTRÄNS
 - RÄTTIGHETSGRÄNS

SKYLDIGHETEN ATT GÖRA ANMÄLAN FÖR SAMRÅD ENLIGT 12.6 MB GÄLLER INTE FÖR DE VERKSAMHETER OCH ÅTGÄRDER SOM BEHOVS FÖR ATT BYGGA JÄRNVAGEN OCH SOM FASTSTÄLLS OCH INGÅR I TUNNELBANEANLÄGGNINGEN ELLER OMRÅDE FÖR TILLFÄLLIG NYTTJANDERÄTT

FÖRBUDEN SOM AVSER VERKSAMHET ELLER ÅTGÄRD INOM GENERELLT BIOTOPSKYDDSOMRÅDE (7.11 2 st MB) GÄLLER INTE BYGGANDE AV ALLMAN JÄRNVAG. FÖRBUDEN MOT ÅTGÄRDER OCH VERKSAMHETER INOM STRANDSKYDDSOMRÅDE (7.15 MB) GÄLLER INTE BYGGANDE AV ALLMAN JÄRNVAG

DATUM STOCKHOLM BASKARTA 2017-11-21

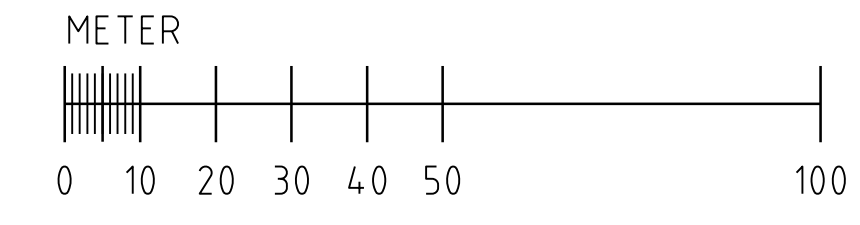

Denna handling och informationen härin är SLL egendom och får inte användas, delges, återge eller spridas utan SLLs skriftliga medgivande.

SWECO		TVPSA					
Uppdrag nr 2108010	Handläggare H. Olsson	Rit./Konst P. Sundgren	Rev	Ant	Revidering avser	Sign	Datum
Granskad M. Woxlin	Godkänd J. Axelsson	JÄRNVÄGSPLAN					
Ort Stockholm	Datum 2018-06-27	Tunnelbana - Bana 3 Kungsträdgården - Sofia KM 2+000 - 2+500					
Förvaltning för utbyggd tunnelbana STOCKHOLMS LÄNS LÄNDRING		Tillfälligt markanspråk Plan					
FUT Handläggare B. Linde	Informationssäkerhetsklass K1	FUT Granskad U. Bernström	FUT Godkänd M. Heltgren	Förvaltningsnummer 3110	Format A1	Skala 1:1000	
FUT Ort Stockholm	Datum 2018-06-27	Ritningsnummer M23-3110-10PL-A0000-05-2256	57	Nästa bil	Rev		