

KOORDINATSYSTEM
 SYSTEM I PLAN: SWEREF 99 18 00
 SYSTEM I HÖJD: RH2000

LÄNGDMÄTNING
 VARJE SPÅR HAR INDIVIDUELL
 LÄNGDMÄTNING.

TILLFÄLLIGA MARKANSPRÅK

- GRÄNS FÖR TILLFÄLLIG NYTTJÄNDERÄTT OVAN MARK
- GRÄNS FÖR TILLFÄLLIG NYTTJÄNDERÄTT UNDER MARK
- GRÄNS MELLAN OLIKA TYPER AV TILLFÄLLIGA NYTTJÄNDERÄTTER
- TILLFÄLLIG NYTTJÄNDERÄTT OVAN MARK
- TILLFÄLLIG NYTTJÄNDERÄTT UNDER MARK FÖR SPONT OCH SPONTSTAG
- TILLFÄLLIG NYTTJÄNDERÄTT UNDER MARK ÖVRIGT

T1- TILLFÄLLIG NYTTJÄNDERÄTT FÖR BYGGNATION
 T2- TILLFÄLLIG NYTTJÄNDERÄTT FÖR ETABLERING
 T3- TILLFÄLLIG NYTTJÄNDERÄTT FÖR ARBETS- OCH TRANSPORTVÄG
 T4- TILLFÄLLIG NYTTJÄNDERÄTT FÖR BYGGNATION, ETABLERING, ARBETS- OCH TRANSPORTVÄG
 T5- TILLFÄLLIG NYTTJÄNDERÄTT FÖR ÖVRIGT
 T6- TILLFÄLLIG NYTTJÄNDERÄTT UNDER MARK FÖR SPONT OCH SPONTSTAG
 T7- TILLFÄLLIG NYTTJÄNDERÄTT UNDER MARK ÖVRIGT
 T8- TILLFÄLLIG NYTTJÄNDERÄTT I BYGGNAD REDOVISAS I BILAGA 2 OCH 3

TIDER OCH EVENTUELLA RESTRIKTIONER FÖR TILLFÄLLIG NYTTJÄNDERÄTT REDOVISAS I BILAGA 2320-M23-21-00003

NYA ANLÄGGNINGAR

- NYTT SPÅR MED VAXEL OCH LÄNGDMÄTNINGSANGIVELSE
- PLATTFORM


BEFINTLIGA GRÄNSER

- FASTIGHETSGRÄNS
- KVARTERSTRAKTGRÄNS/TRAKTGRÄNS
- RÄTTIGHETSGRÄNS

SKYLDIGHETEN ATT GÖRA ANMÄLAN FÖR SAMRÅD ENLIGT 12.6 MB GÄLLER INTE FÖR DE VERKSAMHETER OCH ÅTGÄRDER SOM BEHOVS FÖR ATT BYGGA JÄRNVAGEN OCH SOM FASTSTÄLLS OCH INGÅR I TUNNELBANEANLÄGGNINGEN ELLER OMRÅDE FÖR TILLFÄLLIG NYTTJÄNDERÄTT.

FÖRBUDEN SOM AVSER VERKSAMHET ELLER ÅTGÄRD INOM GENERELLT BIOTOPSKYDDSOMRÅDE (7.11 2 st MB) GÄLLER INTE BYGGANDE AV ALLMAN JÄRNVAG. FÖRBUDEN MOT ÅTGÄRDER OCH VERKSAMHETER INOM STRANDSKYDDSOMRÅDE (7.15 MB) GÄLLER INTE BYGGANDE AV ALLMAN JÄRNVAG.

DATUM STOCKHOLM BASKARTA 2017-11-21

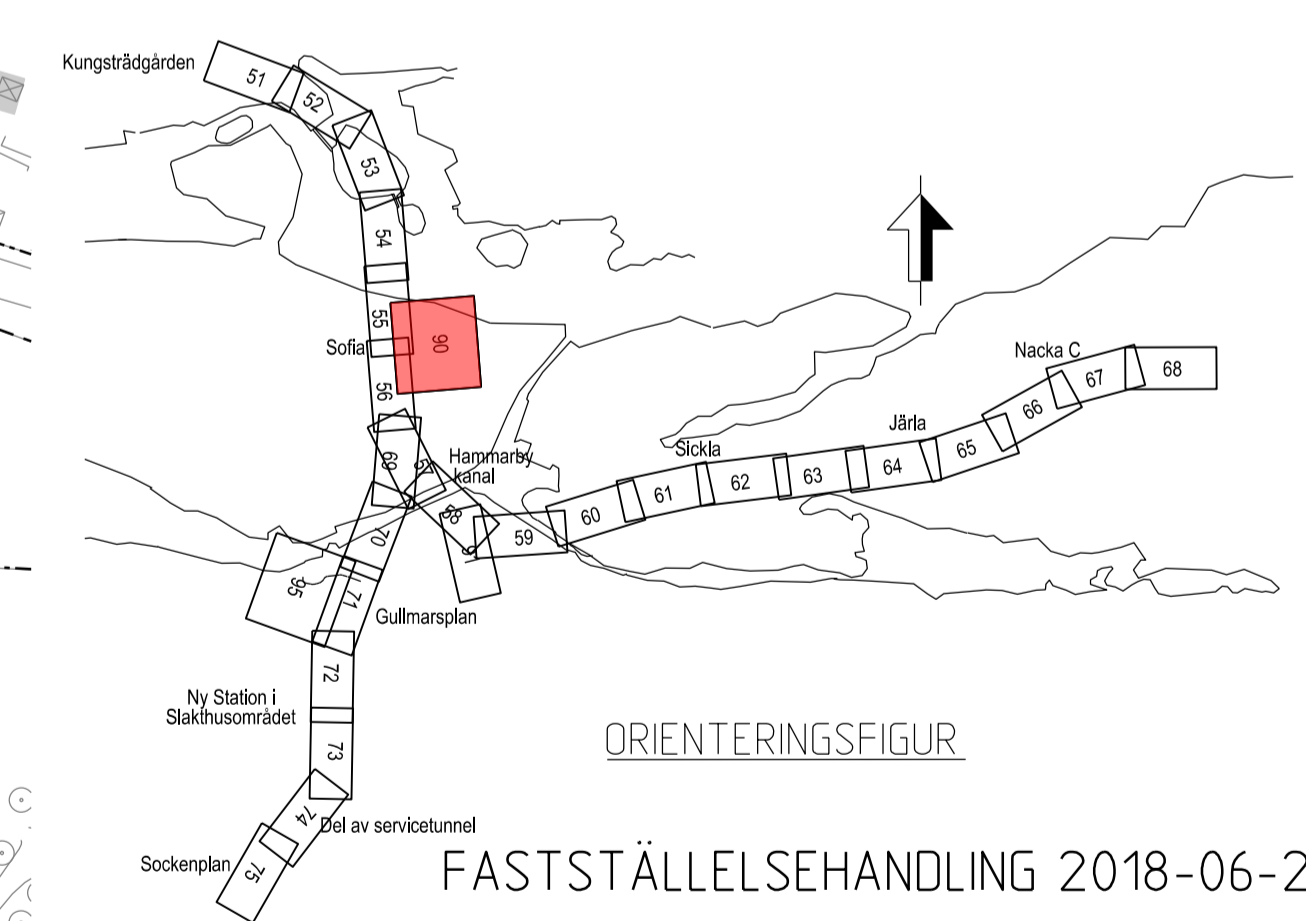

SWECO		TYPSA			
Uppdrag nr 2108010	Handläggare H. Olsson	Rit./Konst P. Sundgren	Rev	Ant	Revidering avser
Granskad M. Woxlin	Godkänd J. Axelsson	Datum 2018-06-27	Sign	Datum	
Ort Stockholm			JÄRNVÄGSPLAN		
Förvaltning för utbyggd tunnelbana STOCKHOLMS LÄNS LANDSTING			Tunnelbana - Bana 3 Kungsträdgården - Sofia Arbets-tunnel från Londonviadukten Tillfälligt markanspråk Plan		
FUT Handläggare B. Linde	Informationssäkerhetsklass K1	Förvaltningsnummer 3110	Format A1	Skala 1:1000	
FUT Granskad U. Bernström	FUT Godkänd M. Hellgren	Datum 2018-06-27	Ritningsnummer M23-3110-10PL-A0000-05-2290	Nästa bl	Rev



Denna handling och informationen härin är
 SLLs egendom och
 får inte användas, delges, återge eller
 spridas utan SLLs
 skriftliga medgivande.

c:\temp\jvm2\sesta\jms21307\M23-3110-10PL-A0000-05-2290.dgn
 2018-06-11
 SEFASU

Ritningsfil:
 Printdatum:
 Postad av: