

KOORDINATSYSTEM
 SYSTEM I PLAN: SWEREF 99 18 00
 SYSTEM I HÖJD: RH2000

LÄNGDMÄTNING
 VARJE SPÅR HAR INDIVIDUELL
 LÄNGDMÄTNING
 I PROFIL VISAS SÖDERGÅENDE SPÅR
 FRÅN STATION KUNGSTRADGÅRDEN.

PERMANENTA MARKANSPRÅK I PLAN OCH PROFIL

- GRÄNS FÖR TUNNELBANEUTRYMMEN
AVGRÄNSNING MELLAN OLIKA TYPER AV MARKANSPRÅK
- Js1** (purple box): NYTT UTRYMME FÖR TUNNELBANA MED TILLHÖRANDE ANLÄGGNINGAR UNDER MARK, SERVIDTSTRÄTT
- Js1** (purple hatched box): NYTT UTRYMME FÖR TUNNELBANA MED TILLHÖRANDE ANLÄGGNINGAR OVAN MARK, SERVIDTSTRÄTT
- Js2** (green box): NYTT UTRYMME FÖR TILLFARTSVÄG, JORDFÖRSTÄRKNING, FÖRANKRING AV PÅLGRUNDLÄGGNING ELLER UTRYMME FÖR UNDERHÅLL MED SERVIDTSTRÄTT

SKYDDSÅTGÄRDER

- Sk1** (orange dotted line): MARKERING ELLER AVGRÄNSNING FÖR SKYDDSÅTGÄRD/FÖRSIKTIGHETSÅTGÄRD STÖMLJUSDÄMPANDE ÅTGÄRDER UNDER SPÅR FÖR ATT KLARA RIKTVÄRDET PÅ 30 DB(A) SLOW Lmax

NYA ANLÄGGNINGAR

- 0+000** (red line): NYTT SPÅR MED VÄXEL OCH LÄNGDMÄTNINGSANGIVELSE
- 0+000** (black line): PROJEKTAD BERGKONTUR
- 0+000** (blue line): LÄNGDMÄTNING ARBETSTUNNEL/SERVICETUNNEL
- 0+000** (orange line): PLATTFORM

BEFINTLIGA GRÄNSER I PLAN

- FASTIGHETSGRÄNS
- KVARTERSTRAKTGRÄNS/TRAKTGRÄNS
- RÄTTIGHETSGRÄNS

BETECKNINGAR I PROFIL


- BEFINTLIG MARKNIVÅ I PROFILJUNGEN
- TOLKAD BERGNIVÅ
- RÄLSÖVERKANT
- BEDÖMD MARKNIVÅ VID BYGGNAD
- ANLÄGGNING/BETONGKONSTRUKTION
- PROJEKTAD BERGKONTUR

FÖRBUDEN SOM AVSER VERKSAMHET ELLER ÅTGÄRD INOM GENERELLT BIOTOPSKYDDSOMRÅDE (7.11 2 sf MB) GÄLLER INTE BYGGANDE AV ALLMÄN JÄRNVÄG

FÖRBUDEN MOT ÅTGÄRDER OCH VERKSAMHETER INOM STRANDSKYDDSOMRÅDE (7.15 MB) GÄLLER INTE BYGGANDE AV ALLMÄN JÄRNVÄG

SKYLDIGHETEN ATT GÖRA ANMÄLAN FÖR SAMRÅD ENLIGT 12.6 MB GÄLLER INTE FÖR DE VERKSAMHETER OCH ÅTGÄRDER SOM BEHOVS FÖR ATT BYGGA JÄRNVÄGEN OCH SOM FASTSTÄLLS OCH INGÅR I TUNNELBANEANLÄGGNINGEN ELLER OMRÅDE FÖR TILLFÄLLIG NYTTJÄNDERÄTT

DATUM STOCKHOLM BASKARTA 2017-11-21

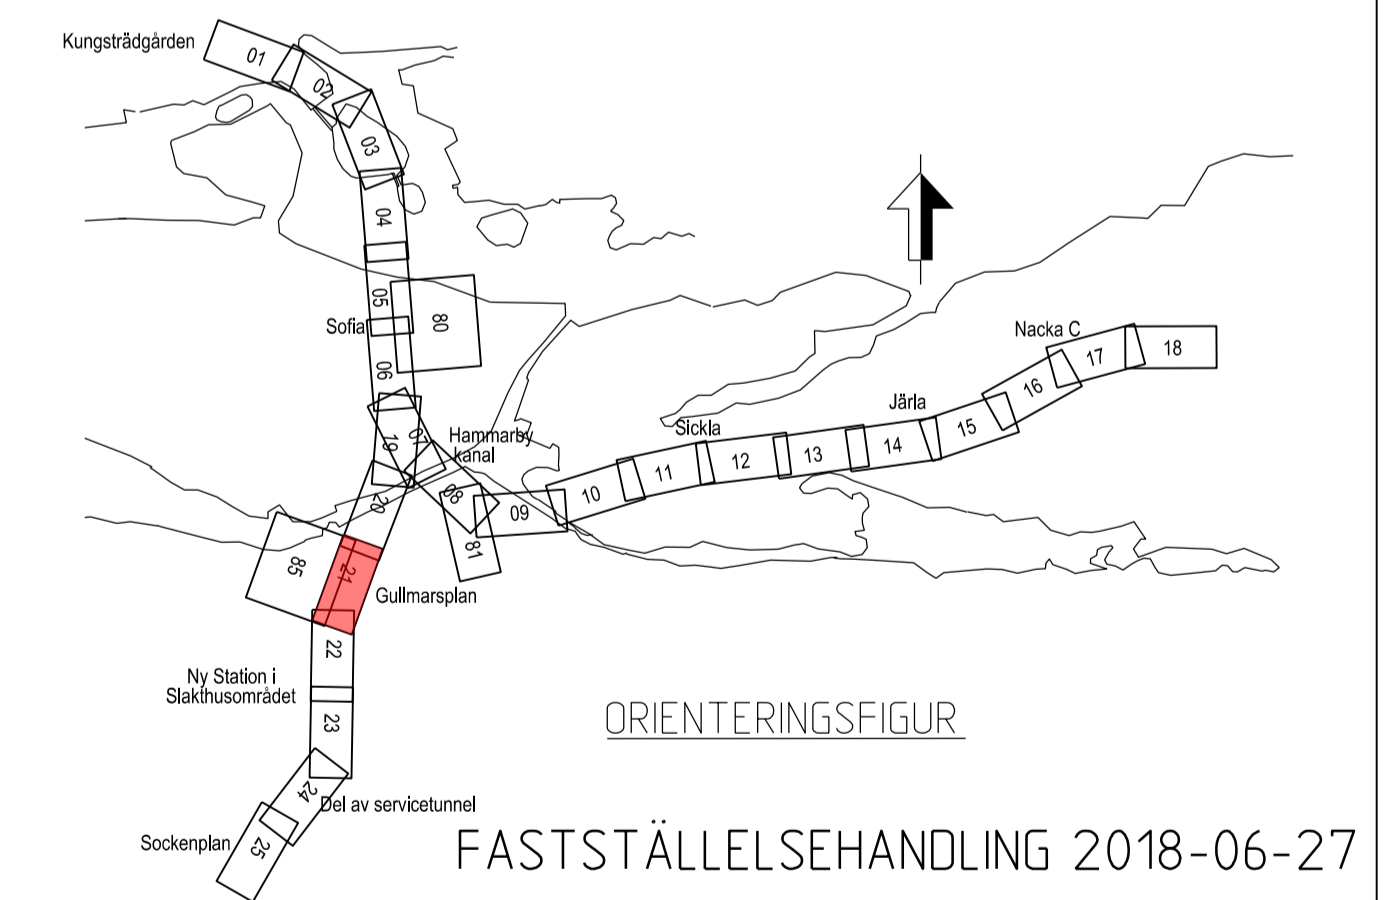

PLAN


MARKANSPRÅK SE RITN.
 M23-3141-10PL-A0000-2S-2231 OCH
 M23-3141-10PL-A0000-2S-2233

VENTILATIONSTORN
 SKANSBACKEN SÖDRA

LEDNINGSRÄTT
 SERVIDT

STATIONSENTRÉ MOT
 GULLMARSPLAN

METER
 0 10 20 30 40 50 100
 BEFINTLIG
 STATIONSBYGGNAD

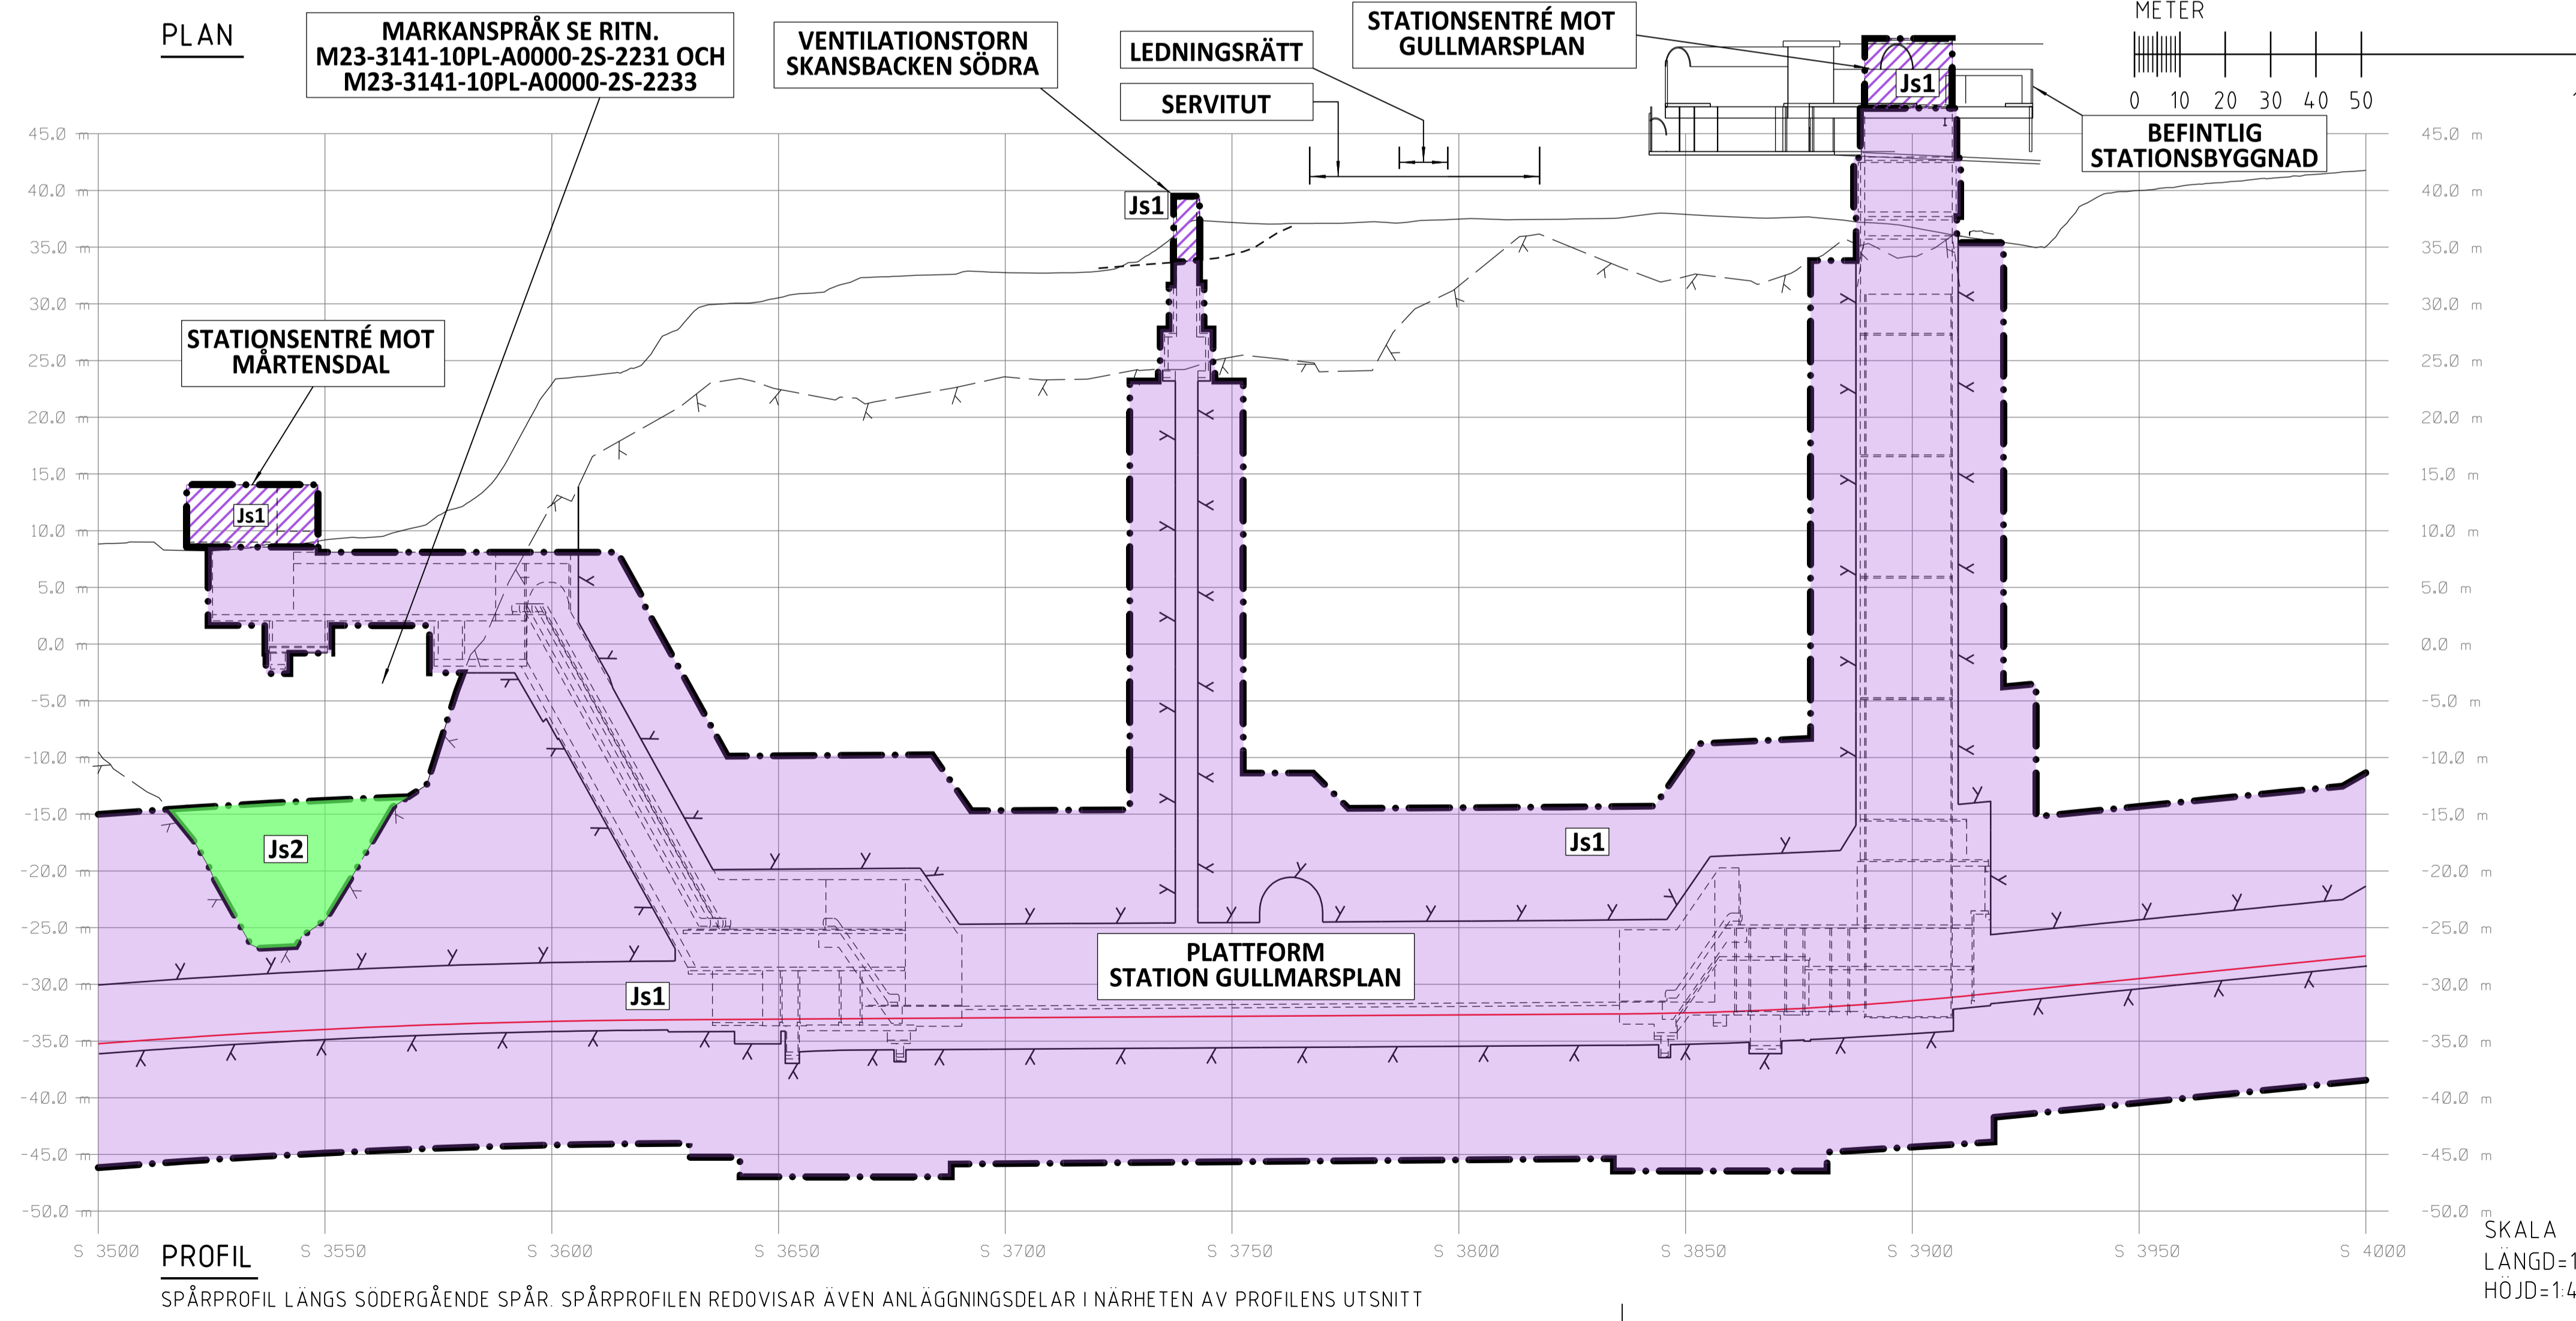

PROFIL

SPÅRPROFIL LÄNGS SÖDERGÅENDE SPÅR. SPÅRPROFILER REDOVISAR ÄVEN ANLÄGGNINGSDELAR I NÄRHETEN AV PROFILENS UTSNITT

SKALA
 LÄNGD=1:1000
 HÖJD=1:400

SWECO		TYPSA			
Uppdrag nr 2108010	Handläggare H. Olsson	Rit/Konst J. Kalli	Rev	Ant	Revidering avser
Granskad M. Woxlin	Godkänd J. Axelsson				Sign
Ort Stockholm	Datum 2018-06-27	JÄRNVÄGSPLAN			
Förvaltning för utbyggd tunnelbana STOCKHOLMS LÄNS LÄNSSTYRELSE		Tunnelbana - Bana 3 Sofia - Gullmarsplan - Hagsåtra KM 3+500 - 4+000 Permanent markanspråk Plan och Profil			
FUT Handläggare U. Bernström	Informationsklass K1	Förvaltningsnummer 314.0	Format A1	Skala 1:1000	
FUT Granskad B. Linde	FUT Godkänd M. Hellgren	Datum 2018-06-27	Ritningsnummer M23-3140-10PL-A0000-0S-2221	Nästa bl 22	Rev

Denna handling och informationen härin är
 SLLs egendom och
 får inte användas, delges, återge eller
 spridas utan SLLs
 skriftliga medgivande.

Ritningsfil:
 C:\temp\jw2\sv\proj\k\ms2\307\M23-3140-10PL-A0000-0S-2221.dgn
 Printdatum:
 2019-02-28
 Ritad av:
 sejal