

KOORDINATSYSTEM
 SYSTEM I PLAN: SWEREF 99 18 00
 SYSTEM I HÖJD: RH2000

LÅNGDMÄTNING
 VARJE SPÅR HAR INDIVIDUELL
 LÅNGDMÄTNING.

- TILLFÄLLIGA MARKANSPRÅK**
- GRÄNS FÖR TILLFÄLLIG NYTTJANDERÄTT OVAN MARK
 - - - GRÄNS FÖR TILLFÄLLIG NYTTJANDERÄTT UNDER MARK
 - · - · GRÄNS MELLAN OLIKA TYPER AV TILLFÄLLIGA NYTTJANDERÄTTER
- T** TILLFÄLLIG NYTTJANDERÄTT OVAN MARK
- T6** TILLFÄLLIG NYTTJANDERÄTT UNDER MARK FÖR SPONT OCH SPONTSTAG
- T7** TILLFÄLLIG NYTTJANDERÄTT UNDER MARK ÖVRIGT


- T1- TILLFÄLLIG NYTTJANDERÄTT FÖR BYGGNATION
 T2- TILLFÄLLIG NYTTJANDERÄTT FÖR ETABLERING
 T3- TILLFÄLLIG NYTTJANDERÄTT FÖR ARBETS- OCH TRANSPORTVÄG
 T4- TILLFÄLLIG NYTTJANDERÄTT FÖR BYGGNATION, ETABLERING, ARBETS- OCH TRANSPORTVÄG
 T5- TILLFÄLLIG NYTTJANDERÄTT FÖR ÖVRIGT
 T6- TILLFÄLLIG NYTTJANDERÄTT UNDER MARK FÖR SPONT OCH SPONTSTAG
 T7- TILLFÄLLIG NYTTJANDERÄTT UNDER MARK ÖVRIGT
 T8- TILLFÄLLIG NYTTJANDERÄTT I BYGGNAD REDOVISAS I BILAGA 2 OCH 3
- TIDER OCH EVENTUELLA RESTRIKTIONER FÖR TILLFÄLLIG NYTTJANDERÄTT REDOVISAS I BILAGA 2320-M23-21-00003

- NYA ANLÄGGNINGAR**
- 0+000 NYTT SPÅR MED VAXEL OCH LÅNGDMÄTNINGSANGIVELSE
- PLATTFORM
- BEFINTLIGA GRÄNSER**
- · - · FASTIGHETSGRÄNS
 - - - KVARTERSTRÄKTRÄNS/TRAKTRÄNS
 - - - RÄTTIGHETSGRÄNS


SKYLDIGHETEN ATT GÖRA ANMÄLAN FÖR SAMRÅD ENLIGT 12.6 MB GÄLLER INTE FÖR DE VERKSAMHETER OCH ÅTGÄRDER SOM BEHOVS FÖR ATT BYGGA JÄRNVÄGEN OCH SOM FASTSTÄLLS OCH INGÅR I TUNNELBANEANLÄGGNINGEN ELLER OMRÅDE FÖR TILLFÄLLIG NYTTJANDERÄTT


FÖRBUDEN SOM AVSER VERKSAMHET ELLER ÅTGÄRD INOM GENERELLT BIOTOPSKYDDSOmrÅDE (7.11 2 st MB) GÄLLER INTE BYGGANDE AV ALLMAN JÄRNVÄG. FÖRBUDEN MOT ÅTGÄRDER OCH VERKSAMHETER INOM STRANDSKYDDSOmrÅDE (7.15 MB) GÄLLER INTE BYGGANDE AV ALLMAN JÄRNVÄG.

DATUM STOCKHOLM BASKARTA 2017-11-21

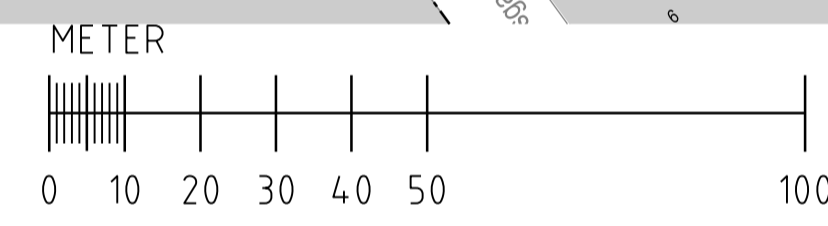

Denna handling och informationen härin är
 SLLs egendom och
 får inte användas, delges, återge eller
 spridas utan SLLs
 skriftliga medgivande.

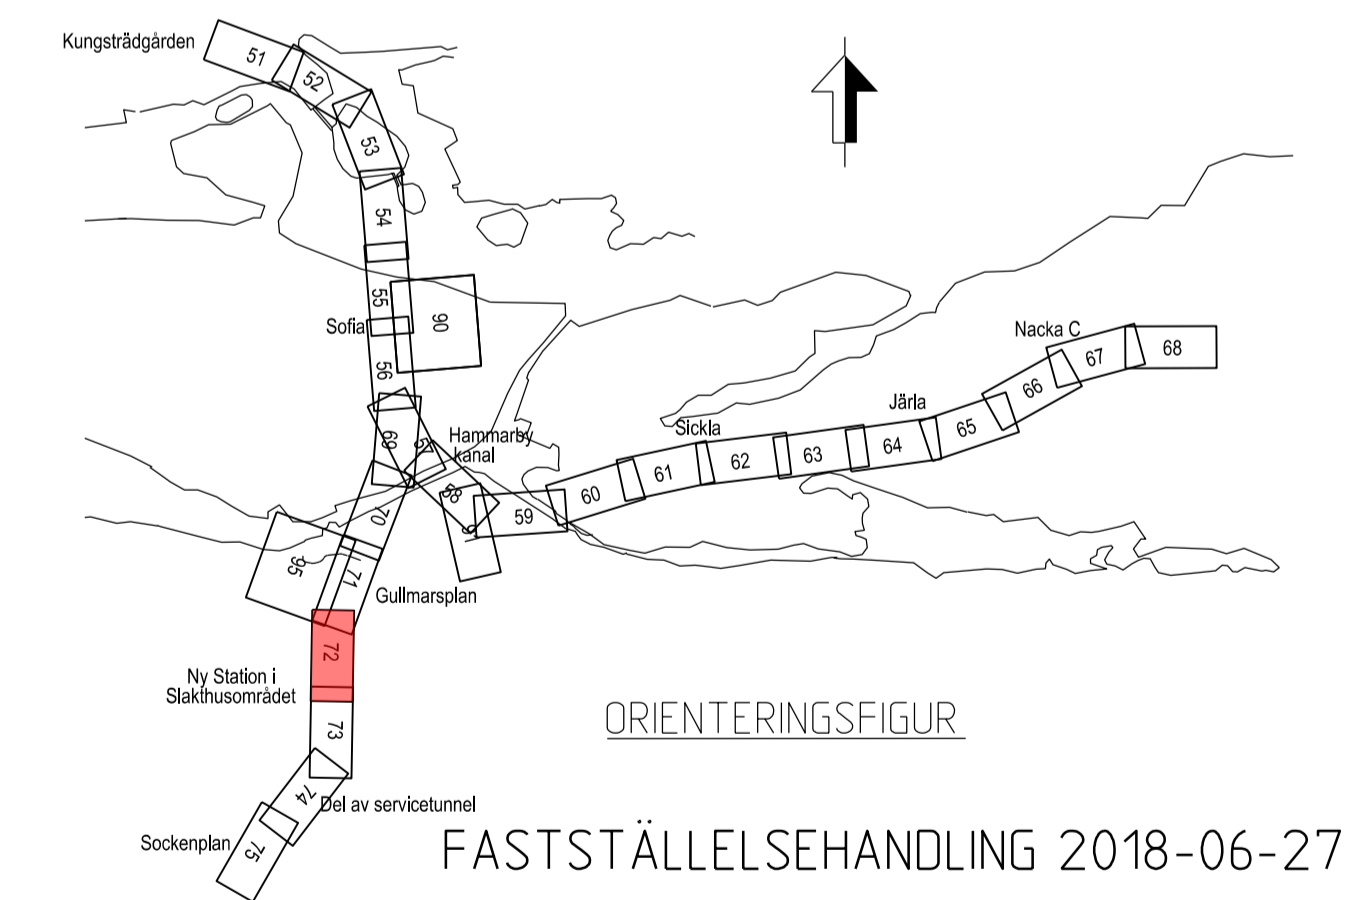

SWECO  TVPSA					
Uppdrag nr 2108010	Handläggare H. Olsson	Rit./Konst P. Sundgren	Rev	Ant	Revidering avser
Granskad M. Woxlin	Godkänd J. Axelsson				
Ort Stockholm	Datum 2018-06-27				
Förvaltning för utbyggd tunnelbana STOCKHOLMS LÄNS LANDSTING					
FUT Handläggare B. Linde	Informationssäkerhetsklass K1				
FUT Granskad U. Bernström	FUT Godkänd M. Hellgren	Förvaltningsnummer 314.0	Format A1	Skala 1:1000	
FUT Ort Stockholm	Datum 2018-06-27	Ritningsnummer M23-314.0-10PL-A0000-05-2272		Nästa bl 73	Rev
JÄRNVÄGSPLAN					
Tunnelbana - Bana 3					
Sofia - Gullmarsplan - Hagsåtra					
KM 4+000 - 4+500					
Tillfälligt markanspråk					
Plan					