

**KOORDINATSYSTEM**  
 SYSTEM I PLAN: SWEREF 99 18 00  
 SYSTEM I HÖJD: RH2000

**LÅNGMÄTNING**  
 VARJE SPÅR HAR INDIVIDUELL  
 LÅNGMÄTNING.

**TILLFÄLLIGA MARKANSPRÅK**

- GRÄNS FÖR TILLFÄLLIG NYTTJANDERÄTT OVAN MARK
- GRÄNS FÖR TILLFÄLLIG NYTTJANDERÄTT UNDER MARK
- GRÄNS MELLAN OLIKA TYPER AV TILLFÄLLIGA NYTTJANDERÄTTER

**T** TILLFÄLLIG NYTTJANDERÄTT OVAN MARK  
**T6** TILLFÄLLIG NYTTJANDERÄTT UNDER MARK FÖR SPONT OCH SPONTSTAG  
**T7** TILLFÄLLIG NYTTJANDERÄTT UNDER MARK ÖVRIGT

T1- TILLFÄLLIG NYTTJANDERÄTT FÖR BYGGNATION  
 T2- TILLFÄLLIG NYTTJANDERÄTT FÖR ETABLERING  
 T3- TILLFÄLLIG NYTTJANDERÄTT FÖR ARBETS- OCH TRANSPORTVÄG  
 T4- TILLFÄLLIG NYTTJANDERÄTT FÖR BYGGNATION, ETABLERING, ARBETS- OCH TRANSPORTVÄG  
 T5- TILLFÄLLIG NYTTJANDERÄTT FÖR ÖVRIGT  
 T6- TILLFÄLLIG NYTTJANDERÄTT UNDER MARK FÖR SPONT OCH SPONTSTAG  
 T7- TILLFÄLLIG NYTTJANDERÄTT UNDER MARK ÖVRIGT  
 T8- TILLFÄLLIG NYTTJANDERÄTT I BYGGNAD REDOVISAS I BILAGA 2 OCH 3

TIDER OCH EVENTUELLA RESTRIKTIONER FÖR TILLFÄLLIG NYTTJANDERÄTT REDOVISAS I BILAGA 2320-M23-21-00003

**NYA ANLÄGGNINGAR**

0+000 NYTT SPÅR MED VAXEL OCH LÅNGMÄTNINGSANGIVELSE

PLATTFORM


**BEFINTLIGA GRÄNSER**

FASTIGHETSGRÄNS  
 KVARTERSTRAKTGRÄNS/TRAKTGRÄNS  
 RÄTTIGHETSGRÄNS


SKYLDIGHETEN ATT GÖRA ANMÄLAN FÖR SAMRÅD ENLIGT 12.6 MB GÄLLER INTE FÖR DE VERKSAMHETER OCH ÅTGÄRDER SOM BEHOVS FÖR ATT BYGGA JÄRNVÄGEN OCH SOM FASTSTÄLLS OCH INGÅR I TUNNELBANEANLÄGGNINGEN ELLER OMRÅDE FÖR TILLFÄLLIG NYTTJANDERÄTT

FÖRBUDEN SOM AVSER VERKSAMHET ELLER ÅTGÄRD INOM GENERELLT BIOTOPSKYDDSOmrÅDE (7.11 2 st MB) GÄLLER INTE BYGGANDE AV ALLMAN JÄRNVÄG. FÖRBUDEN MOT ÅTGÄRDER OCH VERKSAMHETER INOM STRANDSKYDDSOmrÅDE (7.15 MB) GÄLLER INTE BYGGANDE AV ALLMAN JÄRNVÄG.

DATUM STOCKHOLM BASKARTA 2017-11-21

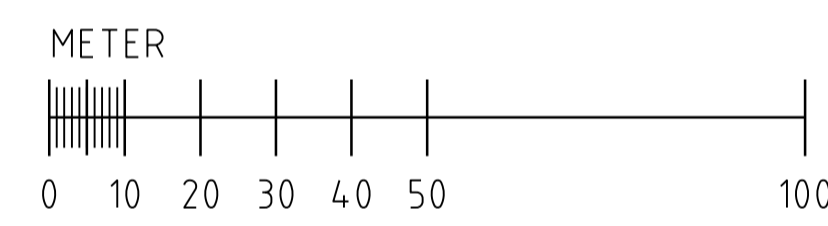

Den här handling och informationen har utarbetats av SWECO och TVPSA. Den är inte en garanti för att den innehåller alla nödvändiga uppgifter eller att den är helt korrekt. SWECO och TVPSA ansvarar inte för fel eller oegentligheter som kan förekomma i denna handling.

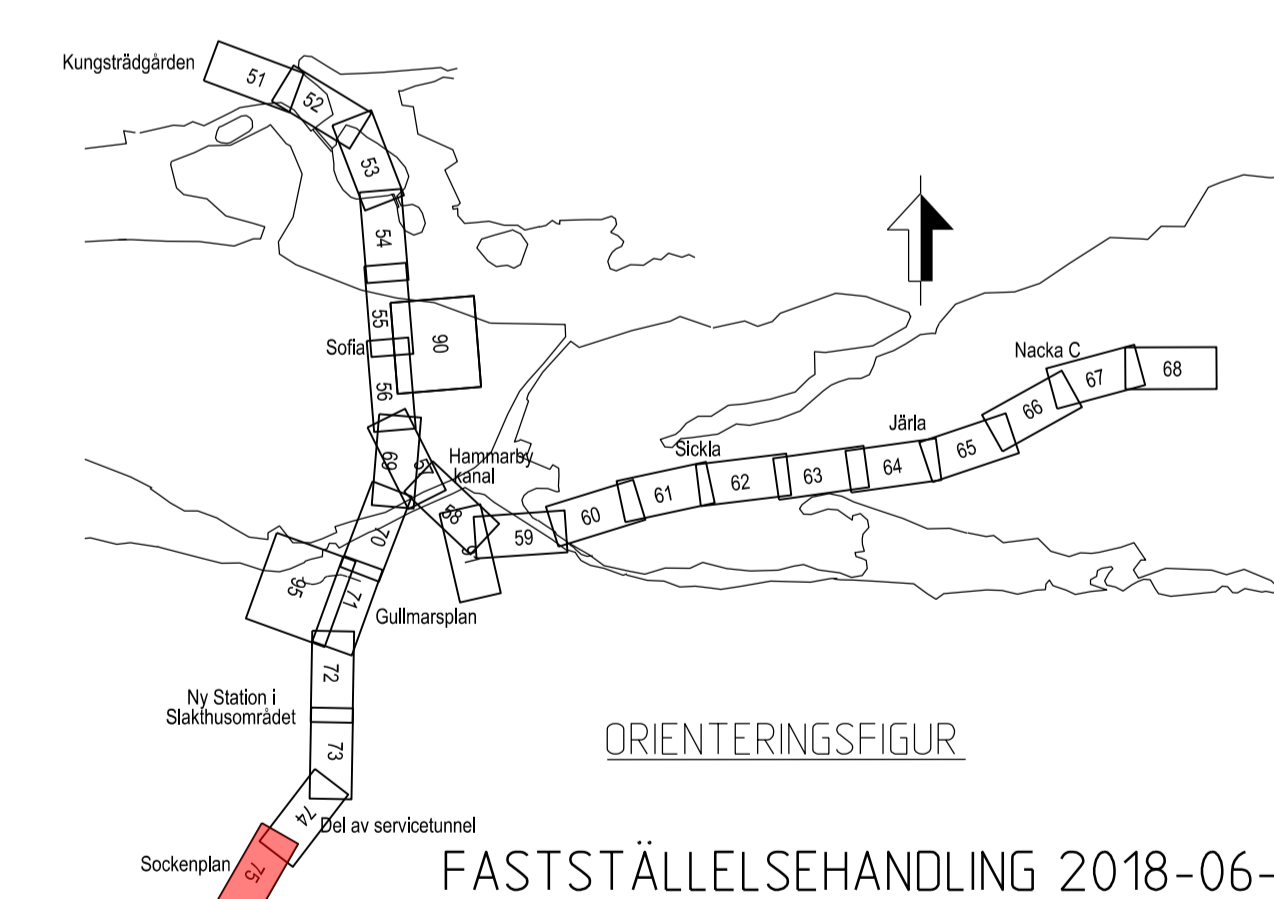

<b>SWECO</b>		<b>TVPSA</b>					
Uppdrag nr 2108010	Handläggare H. Olsson	Rit./Konst P. Sundgren	Rev	Ant	Revidering avser	Sign	Datum
Granskad M. Woxlin	Godkänd J. Axelsson	<b>JÄRNVÄGSPLAN</b>					
Ort Stockholm	Datum 2018-06-27	Tunnelbana - Bana 3 Sofia - Gullmarsplan - Hagsåtra KM 5+500 - 6+000					
<b>Förvaltning för utbyggd tunnelbana</b> STOCKHOLMS LÄNS LÄNSSTYRELSE		Tillfälligt markanspråk Plan					
FUT Handläggare B. Linde	FUT Godkänd M. Heltgren	Informationsklass K1	Förvaltningsnummer 3140	Format A1	Skala 1:1000	Nästa bl	Rev
FUT Granskad U. Bernström	FUT Godkänd M. Heltgren	Datum 2018-06-27	Ritningsnummer M23-3140-10PL-A0000-05-2275				

Ritningsfil:  
 Printdatum:  
 2018-06-11  
 SFSASU