

KONNEKTION MOT BLÅD 71

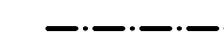

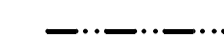

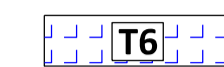

KOORDINATSYSTEM

SYSTEM I PLAN SWEREF 99 18 00
SYSTEM I HÖJD RH2000

LÄNGDMÄTNING

VARJE SPÅR HAR INDIVUELL
LÄNGDMÄTNING

TILLFÄLLIGA MARKANSPRÅK

-  GRÄNS FÖR TILLFÄLLIG NYTTJÄNDERÄTT OVAN MARK
-  GRÄNS FÖR TILLFÄLLIG NYTTJÄNDERÄTT UNDER MARK
-  GRÄNS MELLAN OLKA TYPER AV TILLFÄLLIGA NYTTJÄNDERÄTTER
-  T TILLFÄLLIG NYTTJÄNDERÄTT OVAN MARK
-  T6 TILLFÄLLIG NYTTJÄNDERÄTT UNDER MARK FÖR SPONT OCH SPONTSTAG
-  T7 TILLFÄLLIG NYTTJÄNDERÄTT UNDER MARK ÖVRIGT

- T1- TILLFÄLLIG NYTTJÄNDERÄTT FÖR BYGNATION
- T2- TILLFÄLLIG NYTTJÄNDERÄTT FÖR ETABLERING
- T3- TILLFÄLLIG NYTTJÄNDERÄTT FÖR ARBETS- OCH TRANSPORTVÄG
- T4- TILLFÄLLIG NYTTJÄNDERÄTT FÖR BYGNATION, ETABLERING, ARBETS- OCH TRANSPORTVÄG
- T5- TILLFÄLLIG NYTTJÄNDERÄTT FÖR ÖVRIGT
- T6- TILLFÄLLIG NYTTJÄNDERÄTT UNDER MARK FÖR SPONT OCH SPONTSTAG
- T7- TILLFÄLLIG NYTTJÄNDERÄTT UNDER MARK ÖVRIGT
- T8- TILLFÄLLIG NYTTJÄNDERÄTT I BYGGNAD REDOVISAS I BILAGA 2 OCH 3

TIDER OCH EVENTUELLA RESTRIKTIONER FÖR TILLFÄLLIG NYTTJÄNDERÄTT REDOVISAS I BILAGA 2320-M23-21-00003

NYA ANLÄGGNINGAR

-  0+000 NYTT SPÅR MED VAXEL OCH LÄNGDMÄTNINGSANGIVELSE
-  PLATTFORM

BEFINTLIGA GRÄNSER

-  FASTIGHETSGRÄNS
-  KVARTERSTRAKTGRÄNS/TRAKTGRÄNS
-  RÄTTIGHETSGRÄNS

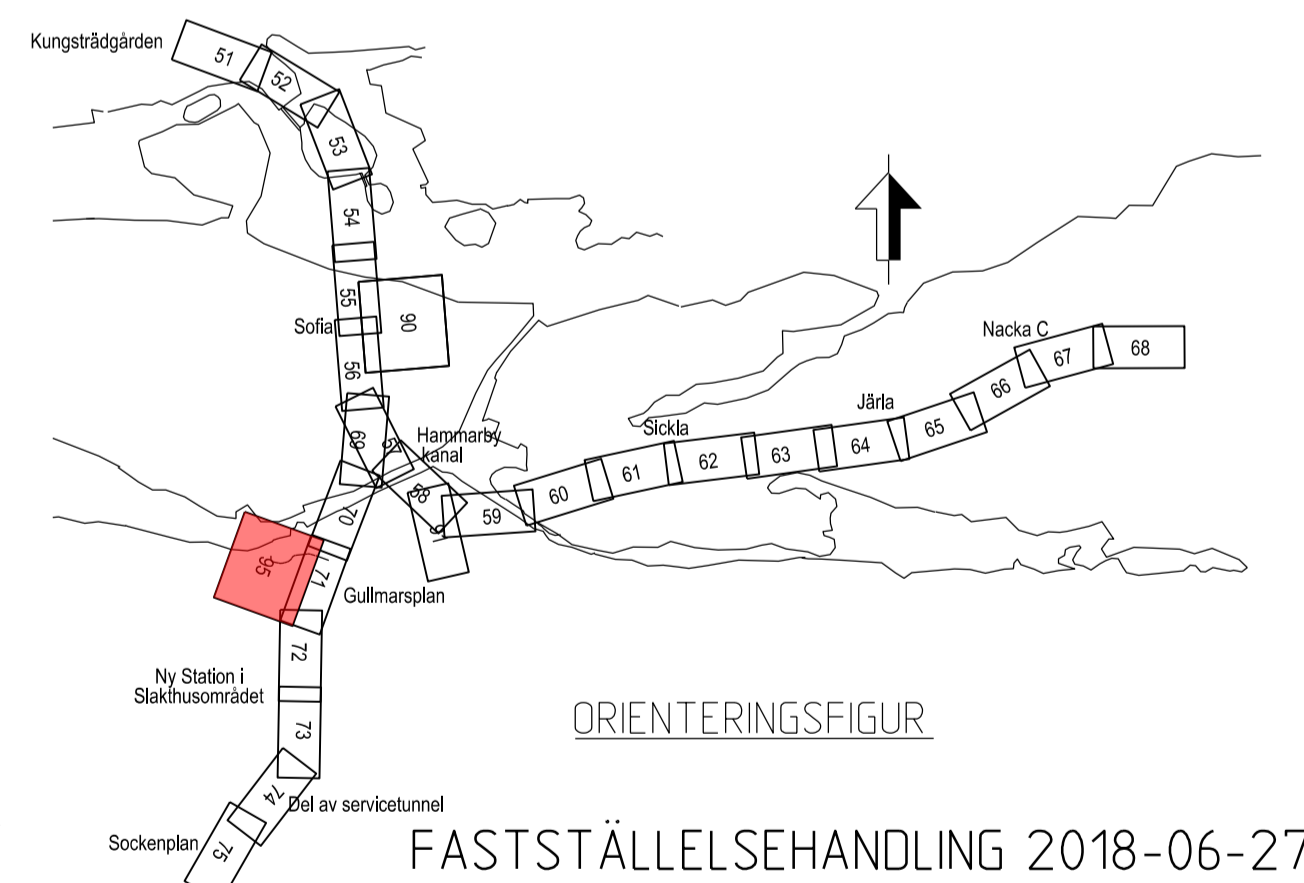
SKYLDIGHETEN ATT GÖRA ANMÄLAN FÖR SAMRÄD ENLIGT 12.6 MB GÄLLER INTE FÖR DE VERKSAMHETER OCH ÅTGÄRDER SOM BEHOVS FÖR ATT BYGGA JÄRNVÄGEN OCH SOM FASTSTÄLLS OCH INGÅR I TUNNELBANEANLÄGGNINGEN ELLER OMRÅDE FÖR TILLFÄLLIG NYTTJÄNDERÄTT.

FÖRBUDEN SOM AVSER VERKSAMHET ELLER ÅTGÄRD INOM GENERELLT BIOTOPSKYDDSOMRÅDE (7.31.2 sF MB) GÄLLER INTE BYGGANDE AV ALLMAN JÄRNVÄG FÖRBUDEN MOT ÅTGÄRDER OCH VERKSAMHETER INOM STRANDSKYDDSOMRÅDE (7.15 MB) GÄLLER INTE BYGGANDE AV ALLMAN JÄRNVÄG.

DATUM STOCKHOLM BASKARTA 2017-11-21

ETABLERINGSYTA
SUNDSTABACKEN

TUNNELPÅSLAG



SWECO 		TVPSA 	
Uppdrag nr 2108010	Handläggare H. Olsson	Rit./Konst P. Sundgren	Rev Ant Revidering avser Sign Datum
Granskad M. Woxlin	Godkänd J. Axelsson	JÄRNVÄGSPLAN	
Ort Stockholm	Datum 2018-06-27		
Förvaltning för utbyggd tunnelbana STOCKHOLMS LÄNS LÄNDRING		Tunnelbana - Bana 3 Sofia - Gullmarsplan - Hagsåtra Arbetstunnel från Sundstabacken Tillfälligt markanspråk Plan	
FUT Handläggare B. Linde	Informationsklass K1	Förvaltningsnummer 314.0	Format A1
FUT Granskad U. Bernström	FUT Godkänd M. Hellgren	Skala 1:1000	Nästa bl Rev
FUT Ort Stockholm	Datum 2018-06-27	Ritningsnummer M23-314.0-10PL-A0000-05-2295	

Denna handling och informationen härin är SLL egendom och får inte användas utöver de syften som är avsedda för dess utgivning. Övriga rättigheter förbehållna.

Ritningsfil: c:\temp\jw2\vegasia\dms21307\M23-314-0-10PL-A0000-05-2295.dgn
Printdatum: 2018-06-11
Påritad av: SEFASU

