


SEKTION S 4+475
SKALA 1:400

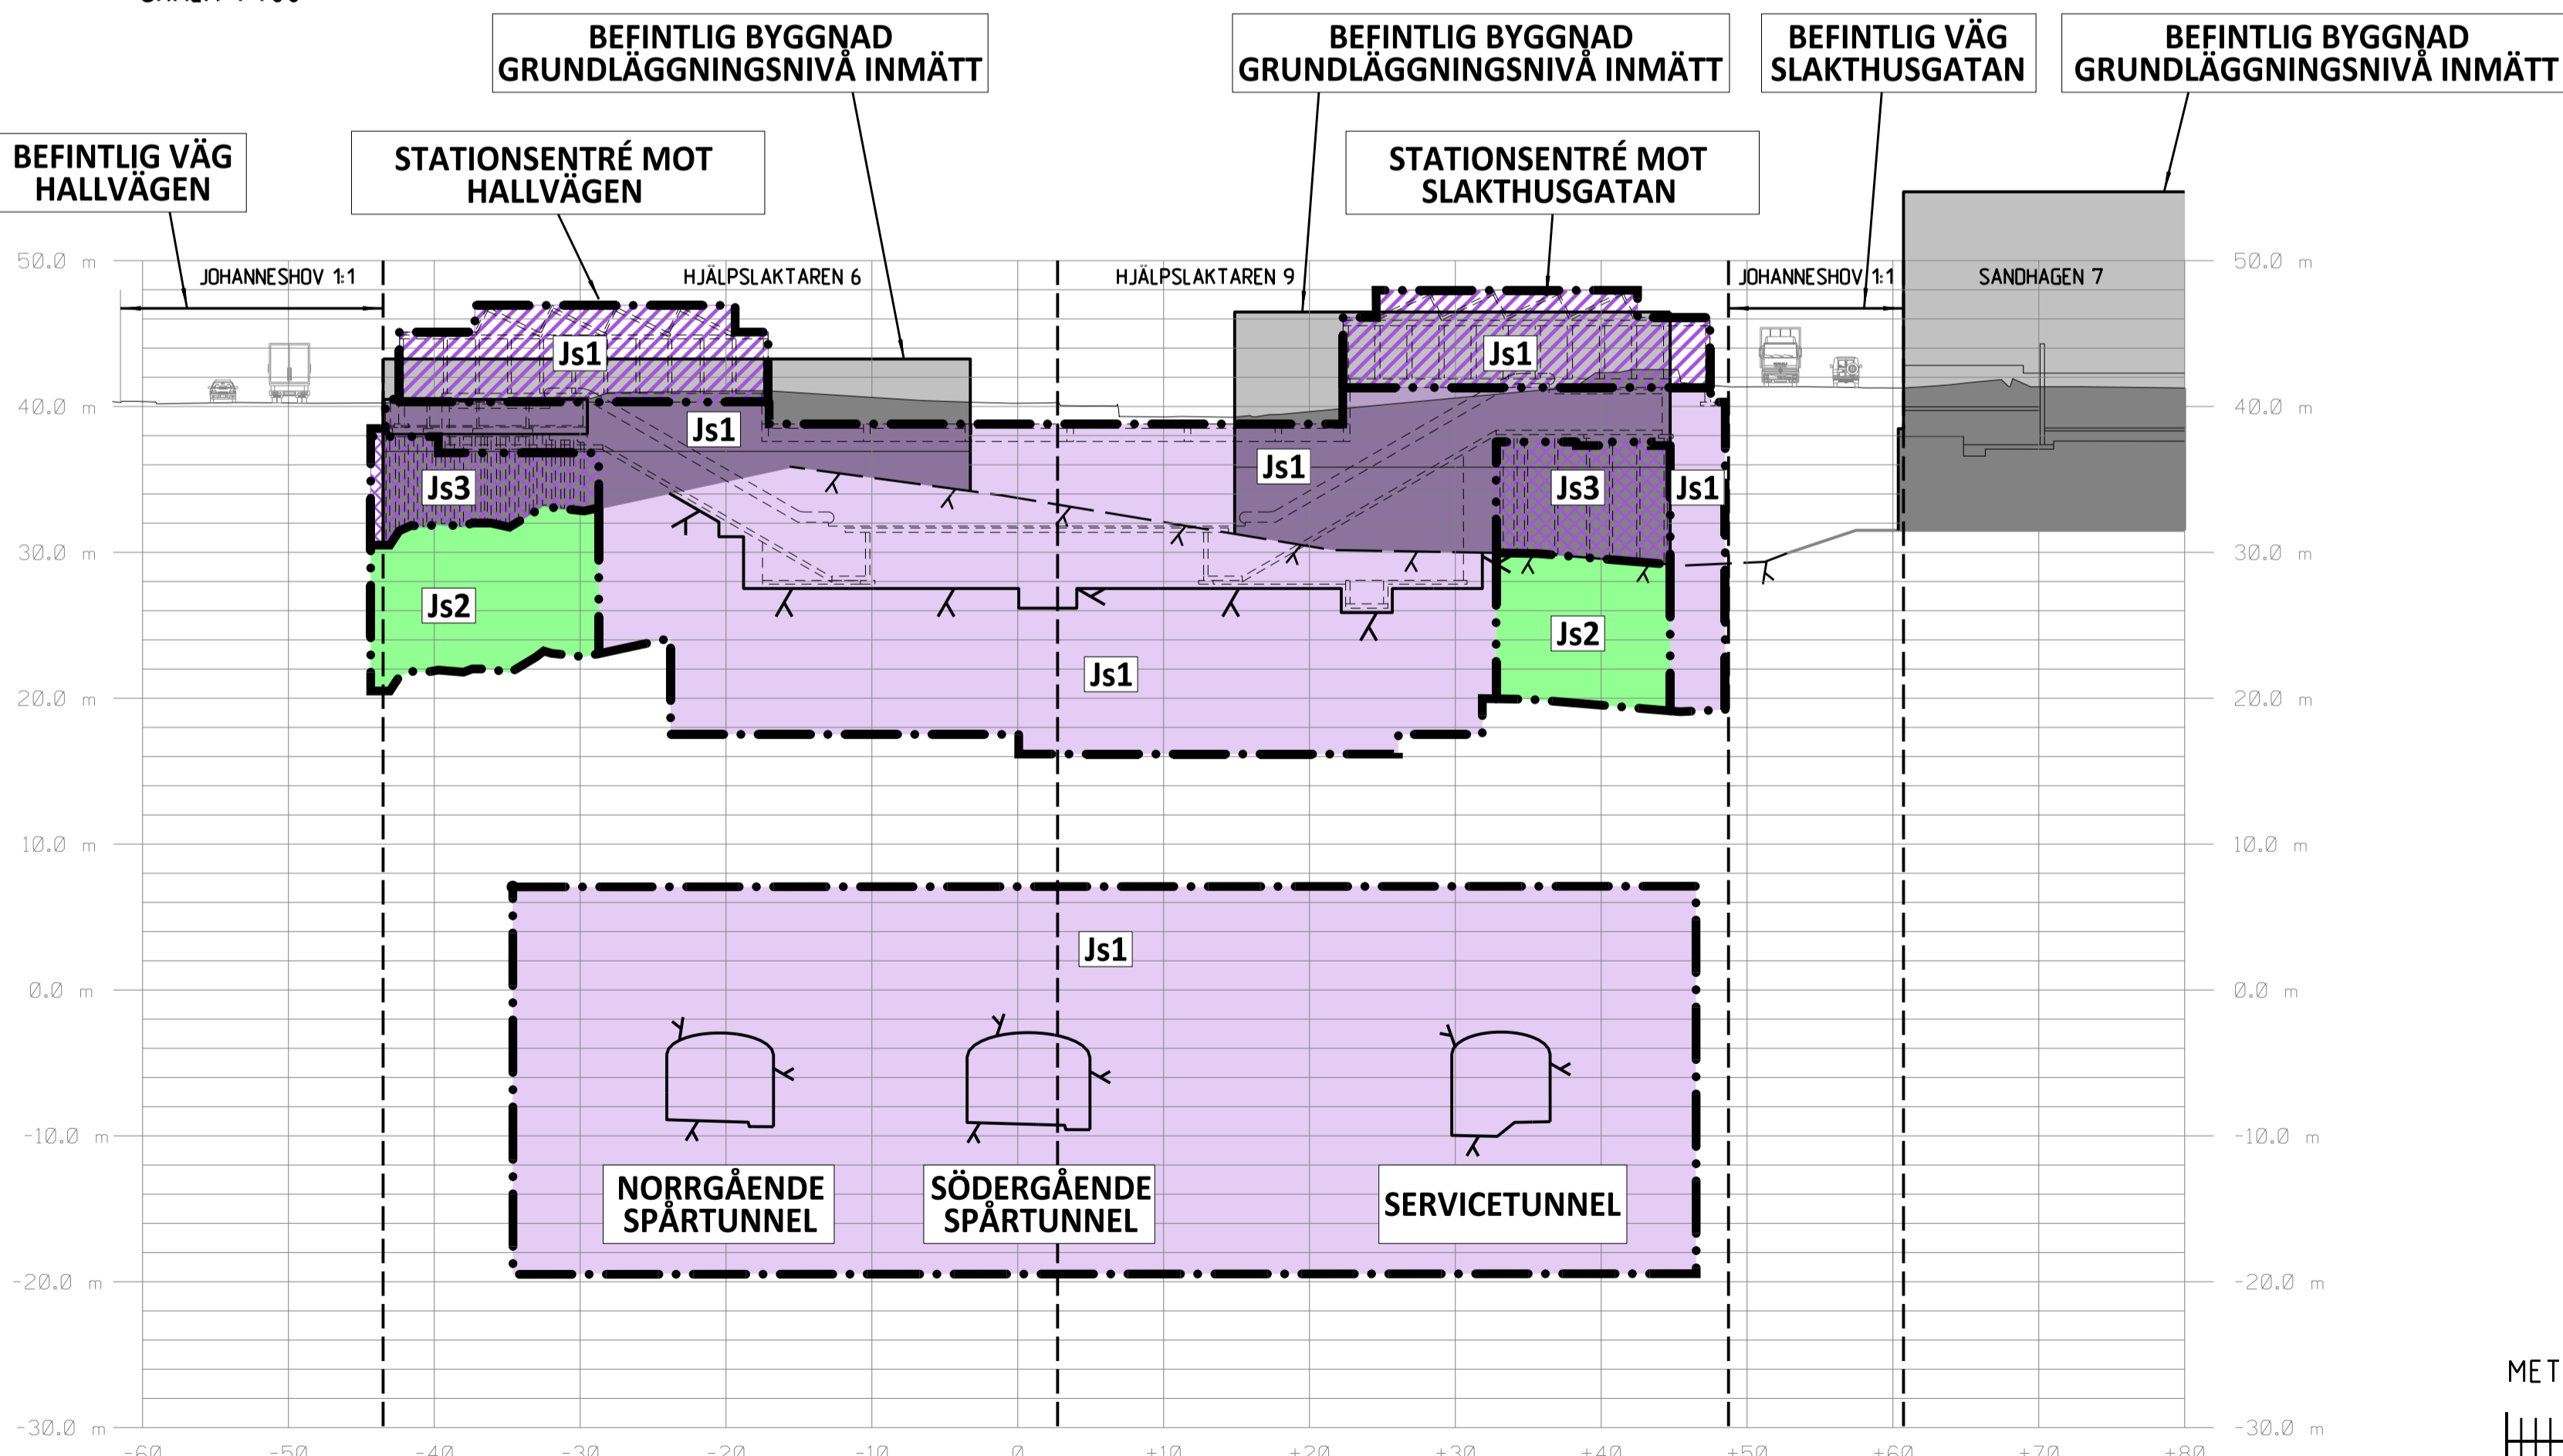

SEKTION S 4+810
SKALA 1:400

KOORDINATSYSTEM
SYSTEM I PLAN: SWEREF 99 18 00
SYSTEM I HÖJD: RH2000

LÄNGDMÄTNING
VARJE SPÅR HAR INDIVIDUELL
LÄNGDMÄTNING
LÄNGDMÄTNING I SEKTION AVSER
SÖDERGÅENDE SPÅR

- PERMANENTA MARKANSPRÅK**
- GRÄNS FÖR TUNNELBANEUTRYMMEN
 - AVGRÄNSNING MELLAN OLIKA TYPER AV MARKANSPRÅK
 - Js1 NYTT UTRYMME FÖR TUNNELBANA MED TILLHÖRANDE ANLÄGGNINGAR UNDER MARK, SERVITUTSRÄTT
 - Js1 NYTT UTRYMME FÖR TUNNELBANA MED TILLHÖRANDE ANLÄGGNINGAR OVAN MARK, SERVITUTSRÄTT
 - Js2 NYTT UTRYMME FÖR TILLFARTSVÄG, JORDFÖRSTÄRKNING, FÖRANKRING AV PÅLGRUNDLÄGGNING ELLER UTRYMME FÖR UNDERHÅLL MED SERVITUTSRÄTT
 - Js3 NYTT UTRYMME FÖR GRUNDLÄGGNING TILLHÖRANDE TUNNELBANEANLÄGGNING, UTRYMME KAN SAMNYTT JAS MED ANNANS ANLÄGGNING, UNDER MARK, SERVITUTSRÄTT


- BETECKNINGAR I SEKTION**
- BEFINTLIG MARKNIVÅ
 - PROJEKERAD BERGKONTUR
 - TOLKAD BERGNIVÅ
 - ANLÄGGNING/BETONGKONSTRUKTION
 - TOLKAD FASTIGHETSGRÄNS
 - BEF. BYGGNAD
 - GRUNDLÄGGNING OCH/ELLER KÄLLARPLAN

FÖRBUDEN SOM AVSER VERKSAMHET ELLER ÅTGÄRD INOM GENERELLT BIOTOPSKYDDSOMRÅDE (7.11 2 sf MB) GALLER INTE BYGGANDE AV ALLMÄN JÄRNVÄG.


FÖRBUDEN MOT ÅTGÄRDER OCH VERKSAMHETER INOM STRANDSKYDDSOMRÅDE (7.15 MB) GALLER INTE BYGGANDE AV ALLMÄN JÄRNVÄG.

SKYLDIGHETEN ATT GÖRA ANMÄLAN FÖR SAMRÅD ENLIGT 12.6 MB GALLER INTE FÖR DE VERKSAMHETER OCH ÅTGÄRDER SOM BEHOVS FÖR ATT BYGGA JÄRNVÄGEN OCH SOM FASTSTÄLLS OCH INGÅR I TUNNELBANEANLÄGGNINGEN ELLER OMRÅDE FÖR TILLFÄLLIG NYTTJÄNDERÄTT.

DATUM STOCKHOLM BASKARTA 2017-11-21

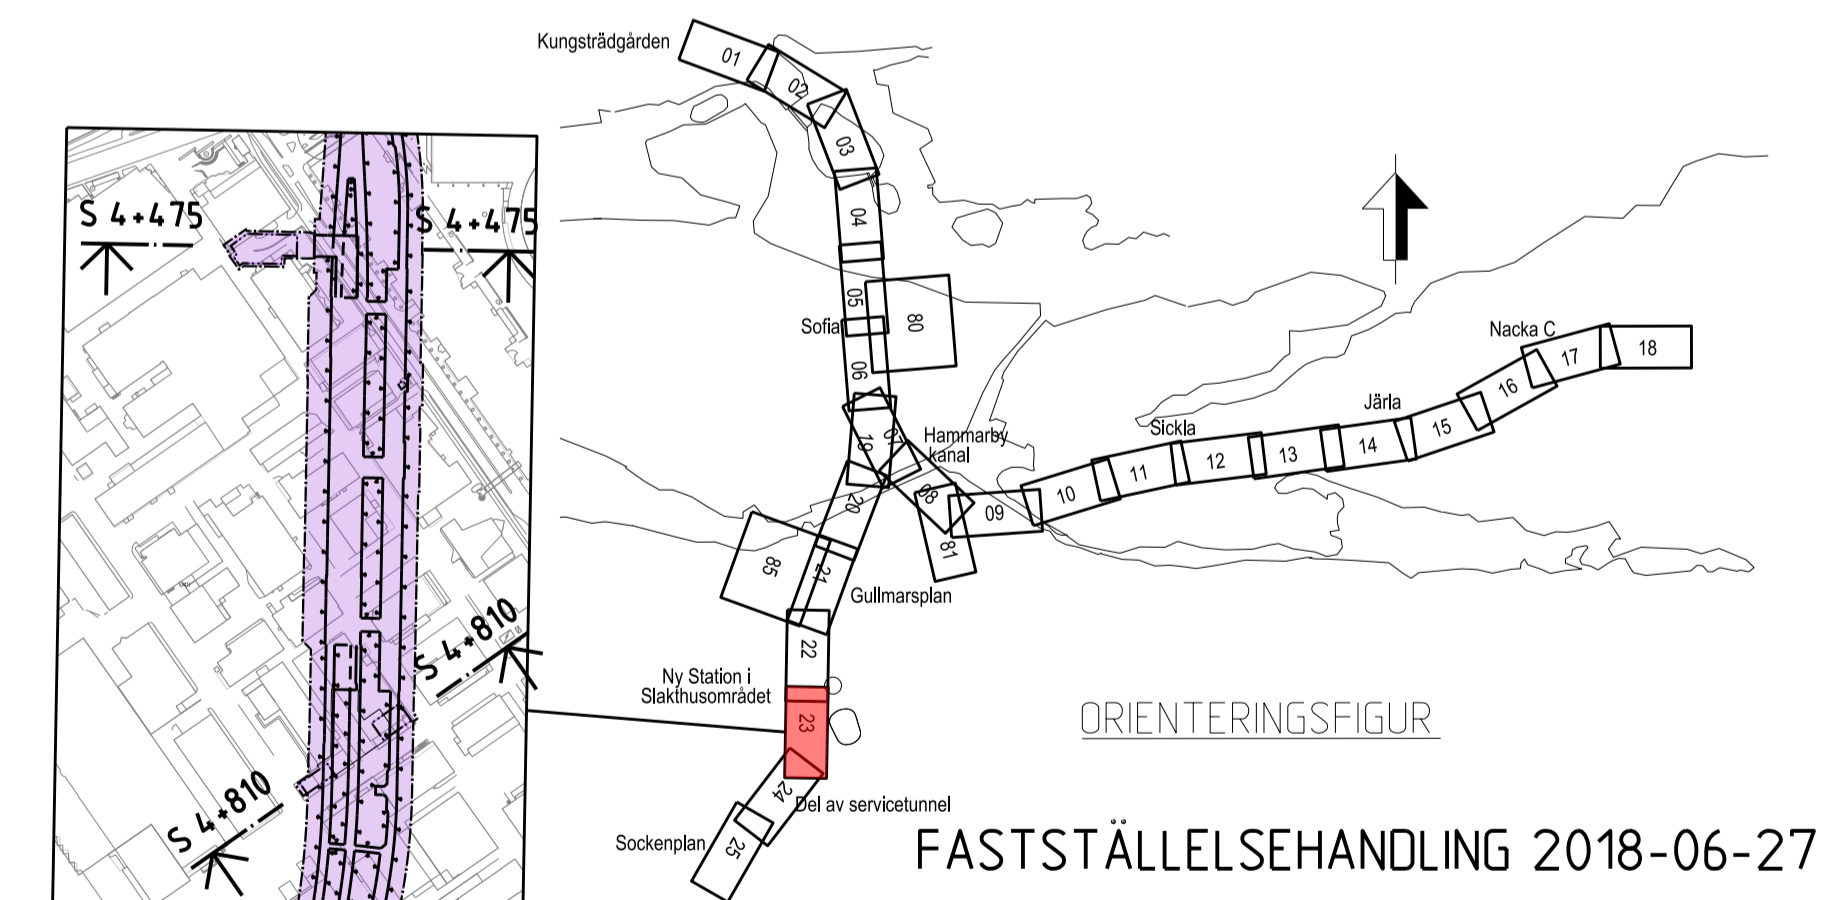

SWECO		TYPSA			
Uppdrag nr 2108010	Handläggare H. Olsson	Rit./Konst J. Kalli	Rev	Ant	Revidering avser
Granskad M. Woxlin	Godkänd J. Axelsson				
Ort Stockholm	Datum 2018-06-27	JÄRNVÄGSPLAN			
Förvaltning för utbyggd tunnelbana STOCKHOLMS LÄNS LANDSTING		Tunnelbana - Bana 3 Söderort Sektion vid KM S 4+475, S 4+810 Permanent markanspråk Sektioner			
FUT Handläggare B. Linde	Informationssäkerhetsklass K1	Förvaltningsnummer 3142	Format A1	Skala 1:400	
FUT Granskad U. Bernström	FUT Godkänd M. Heltgren	Ritningsnummer M23-3142-10PL-A0000-2S-2231	Nästa till	Rev	
FUT Ort Stockholm	Datum 2018-06-27				

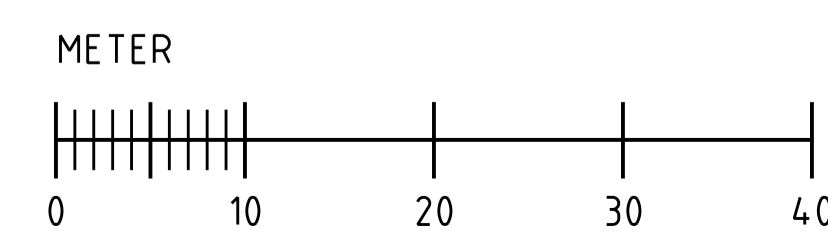

Övriga handlingar och informationen härifrån
 SLL egenom och
 för inte ansvaras, delvis obestyrda eller
 eventuella felaktigheter.

Ritningsfil:
 Planritning:
 DATES
 BUSSES