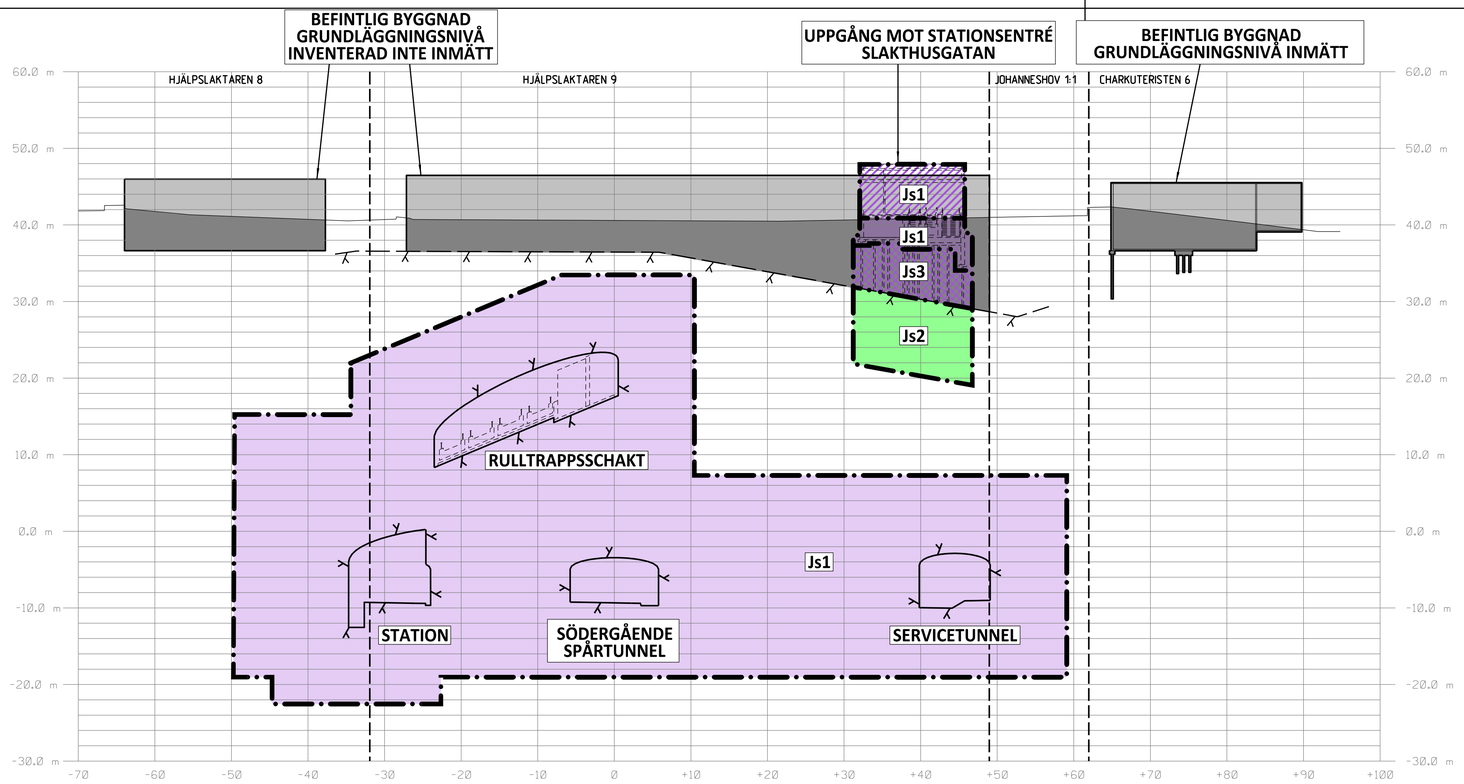

SEKTION S 4+757
SKALA 1:400

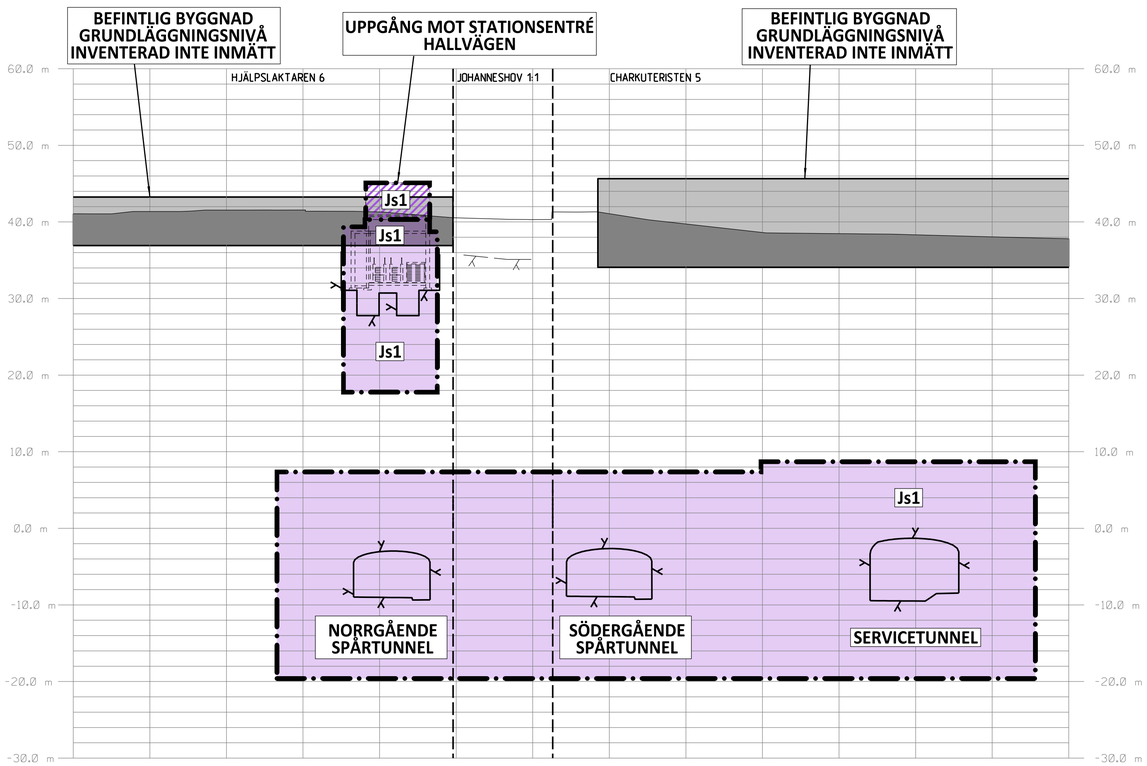

SEKTION S 4+843
SKALA 1:400

KOORDINATSYSTEM

SYSTEM I PLAN: SWEREF 99 18 00
SYSTEM I HÖJD: RH2000

LÄNGDMÄTNING

VARJE SPÅR HAR INDIVIDUELL LÄNGDMÄTNING.
LÄNGDMÄTNING I SEKTION AVSER SÖDERGÅENDE SPÅR

PERMANENTA MARKANSPRÅK

GRÄNS FÖR TUNNELBANEUTRYMMEN
AVGRÄNSNING MELLAN OLIKA TYPER AV MARKANSPRÅK

Js1 NYTT UTRYMME FÖR TUNNELBANA MED TILLHÖRANDE ANLÄGGNINGAR UNDER MARK, SERVITUTSRÄTT

Js1 NYTT UTRYMME FÖR TUNNELBANA MED TILLHÖRANDE ANLÄGGNINGAR OVAN MARK, SERVITUTSRÄTT

Js2 NYTT UTRYMME FÖR TILLFARTSVÄG, JORDFÖRSTÄRKNING, FÖRANKRING AV PÅLGRUNDLÄGGNING ELLER UTRYMME FÖR UNDERHÅLL MED SERVITUTSRÄTT

Js3 NYTT UTRYMME FÖR GRUNDLÄGGNING TILLHÖRANDE TUNNELBANEANLÄGGNING, UTRYMMET KAN SAMNYTTJAS MED ANNANS ANLÄGGNING, UNDER MARK, SERVITUTSRÄTT

BETECKNINGAR I SEKTION

BEFINTLIG MARKNIVÅ
PROJEKTERAD BERGKONTUR
TOLKAD BERGNIVÅ
ANLÄGGNING/BETONGKONSTRUKTION
TOLKAD FASTIGHETSGRÄNS
BEF. BYGGNAD
GRUNDLÄGGNING OCH/ELLER KÄLLARPLAN

FÖRBUDEN SOM AVSER VERKSAMHET ELLER ÅTGÄRD INOM GENERELLT BIOTOPSKYDDSOMRÅDE. (7:11 2 st MB) GÄLLER INTE BYGGANDE AV ALLMÄN JÄRNVÄG.

FÖRBUDEN MOT ÅTGÄRDER OCH VERKSAMHETER INOM STRANDSKYDDSOMRÅDE (7:15 MB) GÄLLER INTE BYGGANDE AV ALLMÄN JÄRNVÄG.

SKYLDIGHETEN ATT GÖRA ANMÄLAN FÖR SAMRÅD ENLIGT 12:6 MB GÄLLER INTE FÖR DE VERKSAMHETER OCH ÅTGÄRDER SOM BEHÖVS FÖR ATT BYGGA JÄRNVÄGEN OCH SOM FASTSTÄLLS OCH INGÅR I TUNNELBANEANLÄGGNINGEN ELLER OMRÅDE FÖR TILLFÄLLIG NYTTJANDERÄTT.

DATUM STOCKHOLM BASKARTA 2017-11-21

ORIENTERINGSFIGUR

GRANSKNINGSHANDLING 2018-01-15

METER
0 10 20 30 40

SWECO TYPSA

Uppdrag nr	Handläggare	Rit/Konst
2108010	H. Olsson	J. Kalli

Granskad	Godkänd
M. Woxlin	M. Grandin
Ort	Datum
Stockholm	2018-01-15

Förvaltning för utbyggd tunnelbana
STOCKHOLMS LÄNS LANDSTING

FUT Handläggare	Informationssäkerhetsklass
B. Linde	K1
FUT Granskad	FUT Godkänd
U. Bernström	M. Hellgren
FUT Ort	Datum
Stockholm	2018-01-15

Rev	Ant	Revidering avser	Sign	Datum

JÄRNVÄGSPLAN

Tunnelbana - Bana 3
Söderort
Sektion vid KM S 4+757, S 4+843
Permanent markanspråk
Sektioner

Förvaltningsnummer	Format	Skala
3142	A1	1:400

Ritningsnummer: M23-3142-10PL-A0000-2S-2233
Nästa bl
Rev

Denna handling och informationen häri är SLL egendom och får inte användas, delges obehöriga eller kopieras utan skriftliga medgivande.

Ritningsfil: $FILE$
Plottdatum: $DATE$
Plottad av: $USER$