Denna handling och informationen häri är SLL egendom och får inte användas, delges obehöriga eller kopieras utan medgivande.

PLAN

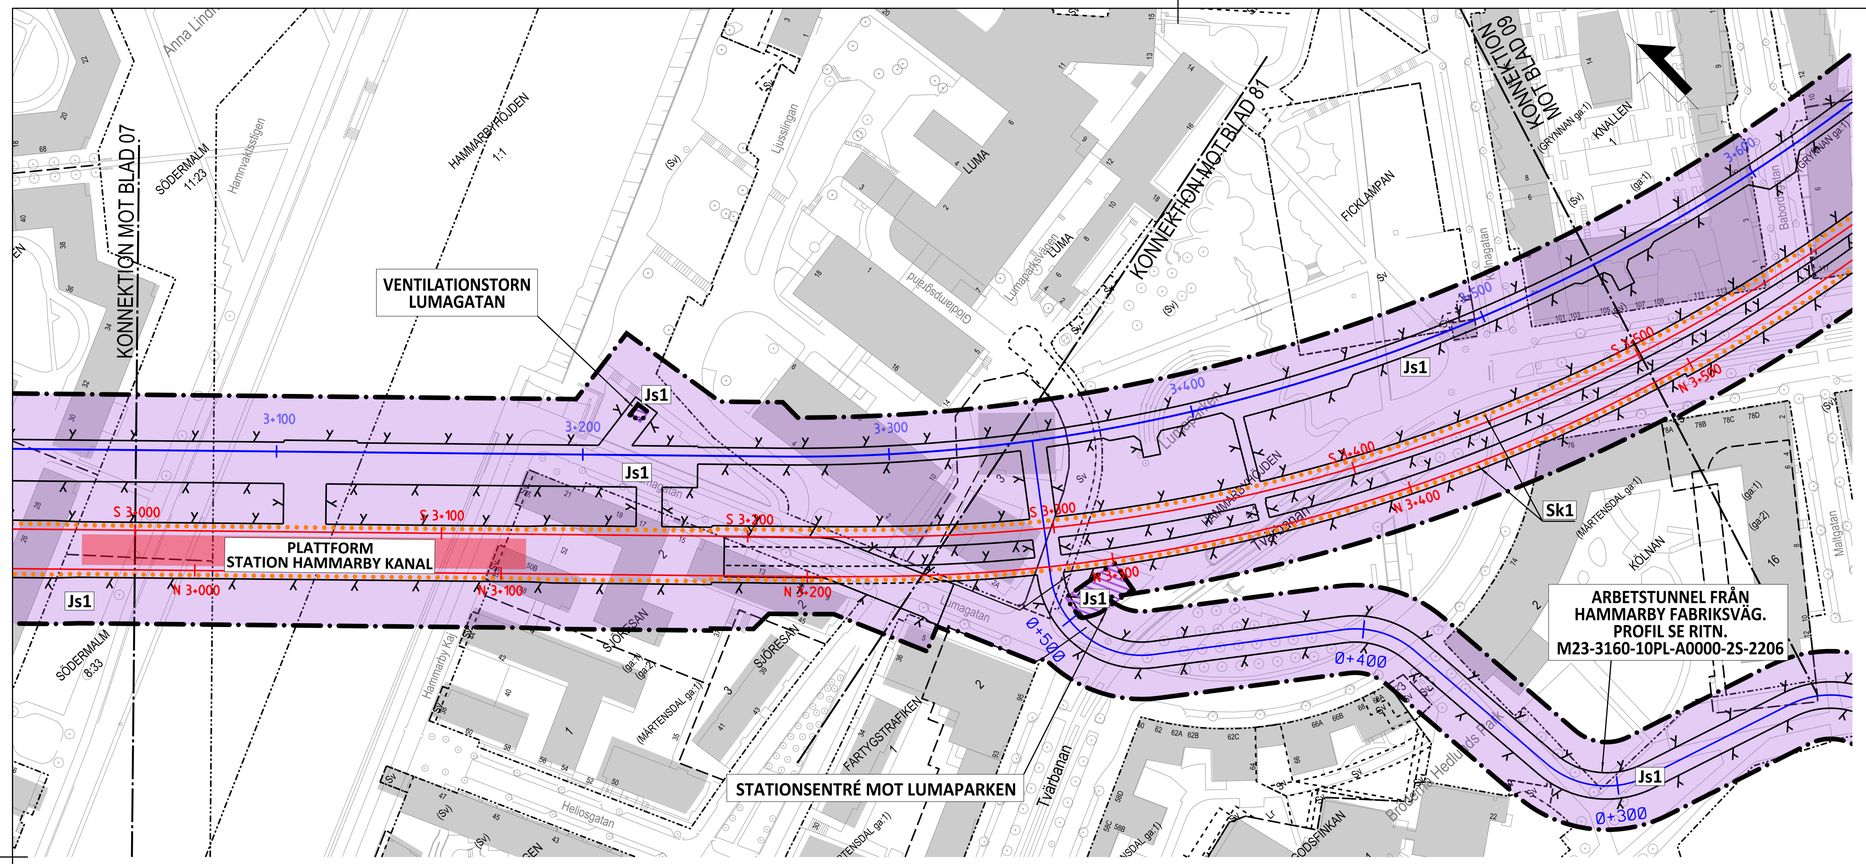

METER
0 10 20 30 40 50 100

PROFIL

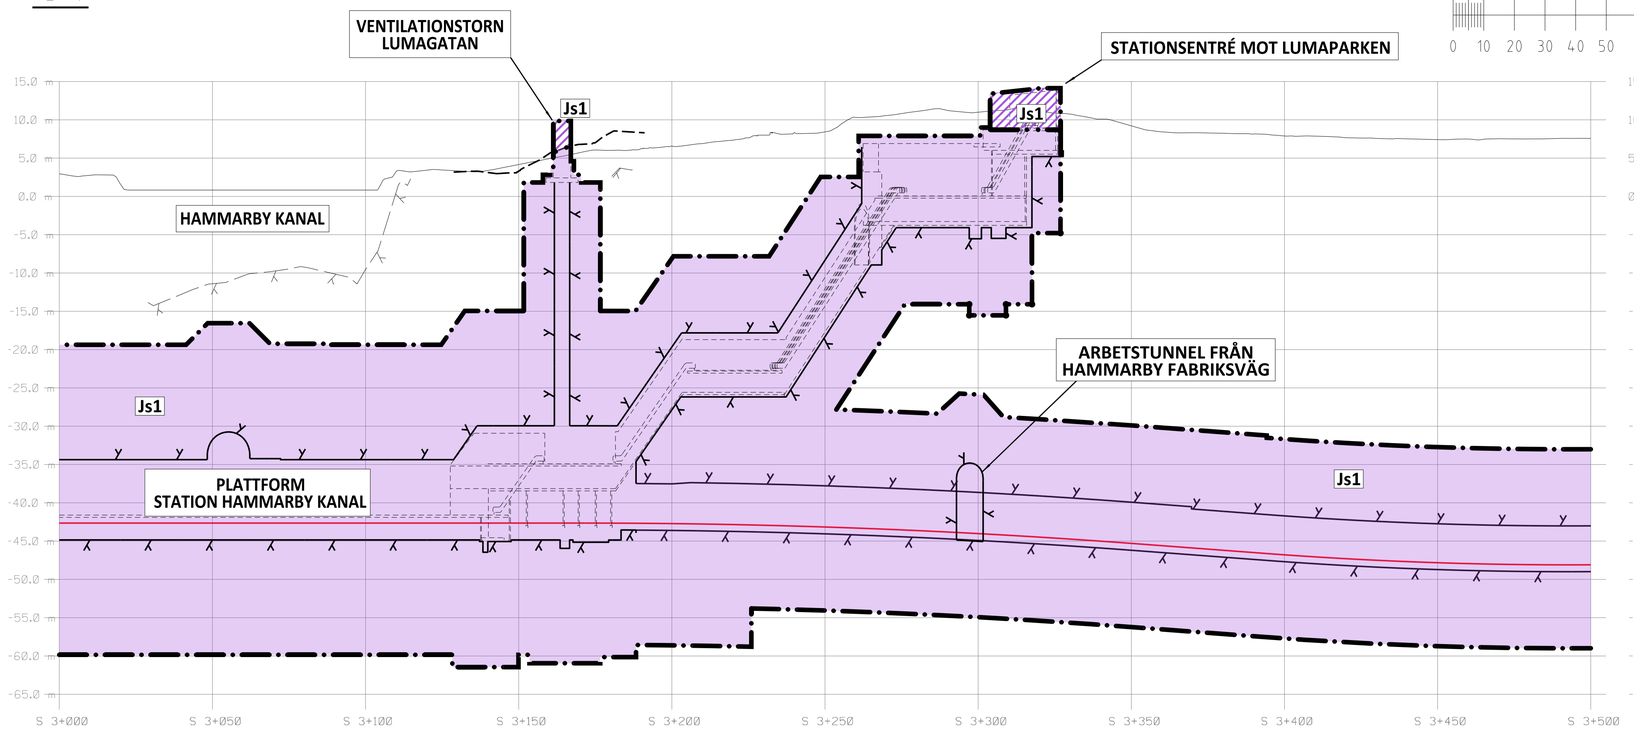

SPÅRPROFIL LÄNGS SÖDERGÅENDE SPÅR. SPÅRPROFILEN REDOVISAR ÄVEN ANLÄGGNINGSDELAR I NÄRHETEN AV PROFILENS UTSNITT

SKALA
LÄNGD=1:1000
HÖJD=1:400

KOORDINATSYSTEM

SYSTEM I PLAN: SWEREF 99 18 00
SYSTEM I HÖJD: RH2000

LÄNGDMÄTNING

VARJE SPÅR HAR INDIVIDUELL LÄNGDMÄTNING.
I PROFIL VISAS SÖDERGÅENDE SPÅR FRÅN STATION KUNGSTRÄDGÅRDEN.

PERMANENTA MARKANSPRÅK I PLAN OCH PROFIL

- GRÄNS FÖR TUNNELBANEUTRYMMEN
  AVGRÄNSNING MELLAN OLIKA TYPER AV MARKANSPRÅK
- Js1 — NYTT UTRYMME FÖR TUNNELBANA MED TILLHÖRANDE ANLÄGGNINGAR UNDER MARK, SERVITUTSRÄTT
- Js1 — NYTT UTRYMME FÖR TUNNELBANA MED TILLHÖRANDE ANLÄGGNINGAR OVAN MARK, SERVITUTSRÄTT

SKYDDSÅTGÄRDER

- MARKERING ELLER AVGRÄNSNING FÖR SKYDDSÅTGÄRD/FÖRSIKTIGHETSMÄTT
- Sk1 — STOMLJUDSDÄMPANDE ÅTGÄRDER UNDER SPÅR FÖR ATT KLARA RIKTVÄRDET PÅ 30 DB(A) SLOW Lmax

NYA ANLÄGGNINGAR

- 0+000 — NYTT SPÅR MED VÄXEL OCH LÄNGDMÄTNINGSANGIVELSE
- PROJEKTERAD BERGKONTUR
- 0+000 — LÄNGDMÄTNING ARBETSTUNNEL/SERVICETUNNEL
- PLATTFORM

BEFINTLIGA GRÄNSER I PLAN

- FASTIGHETSGRÄNS
- KVARTERSTRAKTGRÄNS/TRAKTGRÄNS
- RÄTTIGHETSGRÄNS

BETECKNINGAR I PROFIL

- BEFINTLIG MARKNIVÅ I PROFILLINJEN
- TOLKAD BERGNIVÅ
- RÄLSÖVERKANT
- BEDÖMD MARKNIVÅ VID BYGGNADER
- ANLÄGGNING/BETONGKONSTRUKTION
- PROJEKTERAD BERGKONTUR

FÖRBUDEN SOM AVSER VERKSAMHET ELLER ÅTGÄRD INOM GENERELLT BIOTOPSKYDDSOMRÅDE. (7:11 2 st MB) GÄLLER INTE BYGGANDE AV ALLMÄN JÄRNVÄG.

FÖRBUDEN MOT ÅTGÄRDER OCH VERKSAMHETER INOM STRANDSKYDDSOMRÅDE (7:15 MB) GÄLLER INTE BYGGANDE AV ALLMÄN JÄRNVÄG.

SKYLDIGHETEN ATT GÖRA ANMÄLAN FÖR SAMRÅD ENLIGT 12:6 MB GÄLLER INTE FÖR DE VERKSAMHETER OCH ÅTGÄRDER SOM BEHÖVS FÖR ATT BYGGA JÄRNVÄGEN OCH SOM FASTSTÄLLS OCH INGÅR I TUNNELBANEANLÄGGNINGEN ELLER OMRÅDE FÖR TILLFÄLLIG NYTTJANDERÄTT.

DATUM STOCKHOLM BASKARTA 2017-11-21

ORIENTERINGSFIGUR

GRANSKNINGSHANDLING 2018-01-15

SWECO TYPSA

Rev	Ant	Revidering avser	Sign	Datum
A		Revidering enligt PM efter granskning	EL	2018-05-15

Uppdrag nr	Handläggare	Rit/Konst
2108010	H. Olsson	J. Kalli
Granskad: M. Woxlin	Godkänd: M. Grandin	
Ort: Stockholm	Datum: 2018-01-15	

Förvaltning för utbyggd tunnelbana
STOCKHOLMS LÄNS LANDSTING

FUT Handläggare	Informationssäkerhetsklass
U. Bernström	K1
FUT Granskad: B. Linde	FUT Godkänd: M. Hellgren
FUT Ort: Stockholm	Datum: 2018-01-15

JÄRNVÄGSPLAN

Tunnelbana - Bana 3
Sofia - Nacka C
KM 3+000 - 3+500
Permanent markanspråk
Plan och Profil

Förvaltningsnummer	Format	Skala
3160	A1	1:1000

Ritningsnummer	Nästa bl	Rev
M23-3160-10PL-A0000-0S-2208	09	A

Ritningsfil: $FILE$
Plottad/datum: $DATE$
Plottad av: $USER$