



- KOORDINATSYSTEM**  
 SYSTEM I PLAN: SWEREF 99 18 00  
 SYSTEM I HÖJD: RH2000
- LÄNGDMÄTNING**  
 VARJE SPÅR HAR INDIVIDUELL LÄNGDMÄTNING  
 I PROFIL VISAS SÖDERGÅENDE SPÅR FRÅN STATION KUNGSTRADGÅRDEN.
- PERMANENTA MARKANSPRÅK I PLAN OCH PROFIL**
- GRÄNS FÖR TUNNELBANEUTRYMMEN
  - AVGRÄNSNING MELLAN OLIKA TYPER AV MARKANSPRÅK
  - Js1**: NYTT UTRYMME FÖR TUNNELBANA MED TILLHÖRANDE ANLÄGGNINGAR UNDER MARK. SERVIDUTSRÄTT
  - Js1** (hatched): NYTT UTRYMME FÖR TUNNELBANA MED TILLHÖRANDE ANLÄGGNINGAR OVAN MARK. SERVIDUTSRÄTT
  - Jt**: NYTT UTRYMME FÖR TUNNELBANA MED TILLHÖRANDE ANLÄGGNINGAR, ÅGANDERÄTT
- SKYDDSATGÄRDER**
- Sk1**: MARKERING ELLER AVGRÄNSNING FÖR SKYDDSATGÄRD/FÖRSIKTIGHETSMTÄTT STOMLJUDSDÄMPANDE ÅTGÄRDER UNDER SPÅR FÖR ATT KLARA RIKTVAERDET PÅ 30 DB(A) SLOW L<sub>max</sub>
- NYA ANLÄGGNINGAR**
- 0+000**: NYTT SPÅR MED VAXEL OCH LÄNGDMÄTNINGSANGIVELSE
  - PROJEKTERAD BERGKONTUR
  - LÄNGDMÄTNING ARBEJSTUNNEL/SERVICETUNNEL
  - PLATTFORM
- BEFINTLIGA GRÄNSER I PLAN**
- FASTIGHETSGRÄNS
  - KVARTERSTRAKTGRÄNS/TRAKTGRÄNS
  - RÄTTIGHETSGRÄNS
- BETECKNINGAR I PROFIL**
- BEFINTLIG MARKNIVÅ I PROFILINJEN
  - TOLKAD BERGNIVÅ
  - RÄLSÖVERKANT
  - BEDÖMD MARKNIVÅ VID BYGGNADER
  - ANLÄGGNING/BETONGKONSTRUKTION
  - PROJEKTERAD BERGKONTUR

FÖRBUDEN SOM AVSER VERKSAMHET ELLER ÅTGÄRD INOM GENERELLT BIOTOPSKYDDSOMRÅDE (7.11 2 st MB) GALLER INTE BYGGANDE AV ALLMAN JÄRNVÄG

FÖRBUDEN MOT ÅTGÄRDER OCH VERKSAMHETER INOM STRANDSKYDDSOMRÅDE (7.15 MB) GALLER INTE BYGGANDE AV ALLMAN JÄRNVÄG

SKYLDIGHETEN ATT GÖRA ANMÄLAN FÖR SAMRÅD ENLIGT 12.6 MB GALLER INTE FÖR DE VERKSAMHETER OCH ÅTGÄRDER SOM BEHOVS FÖR ATT BYGGA JÄRNVÄGEN OCH SOM FASTSTÄLLS OCH INGÅR I TUNNELBANEANLÄGGNINGEN ELLER OMRÅDE FÖR TILLFALLIG NYTTJÄNDERÄTT.

DATUM NACKA GRUNDKARTA 2017-12-07

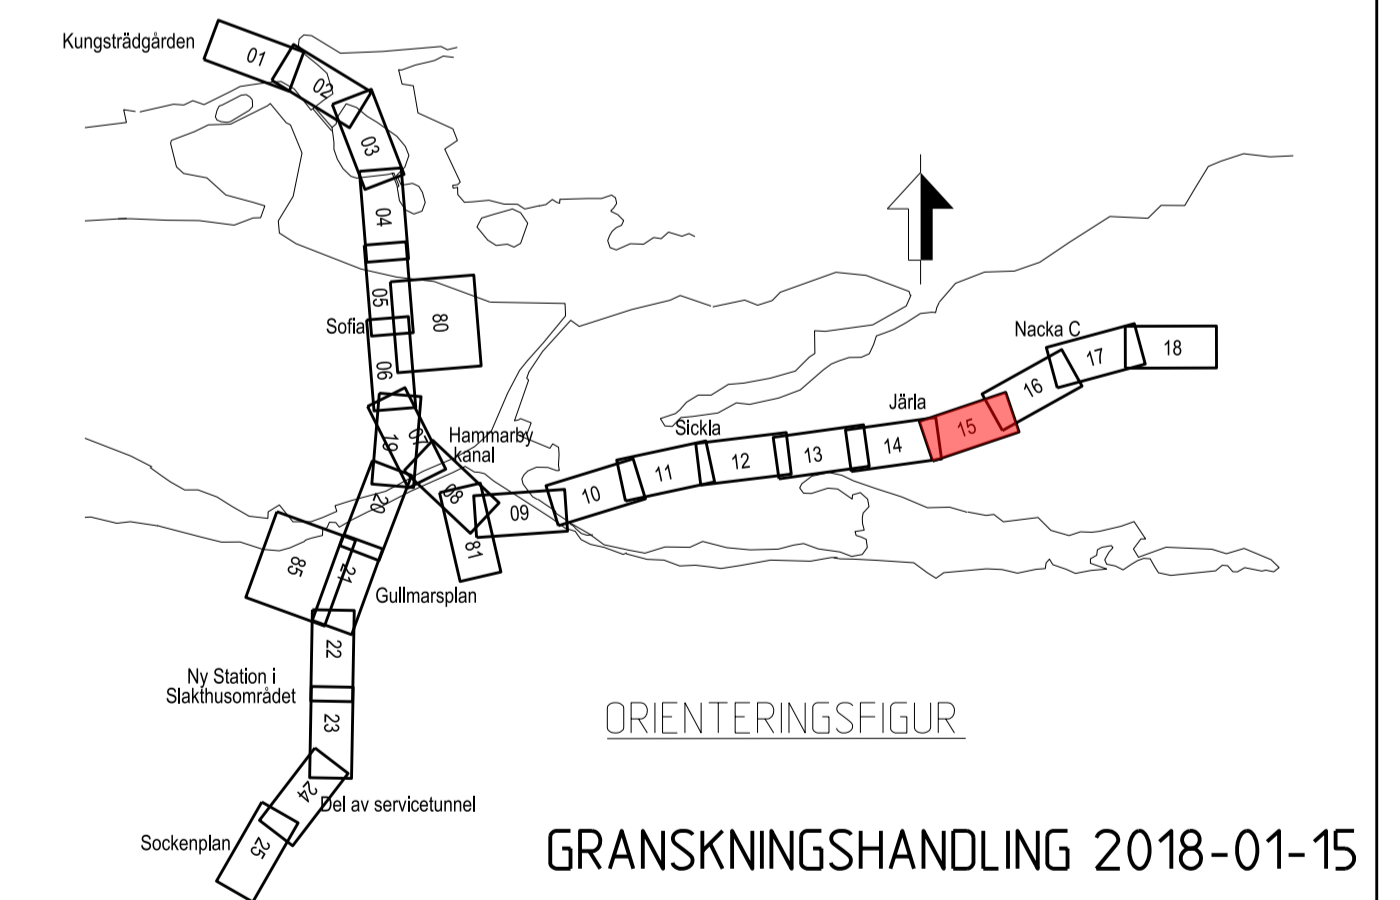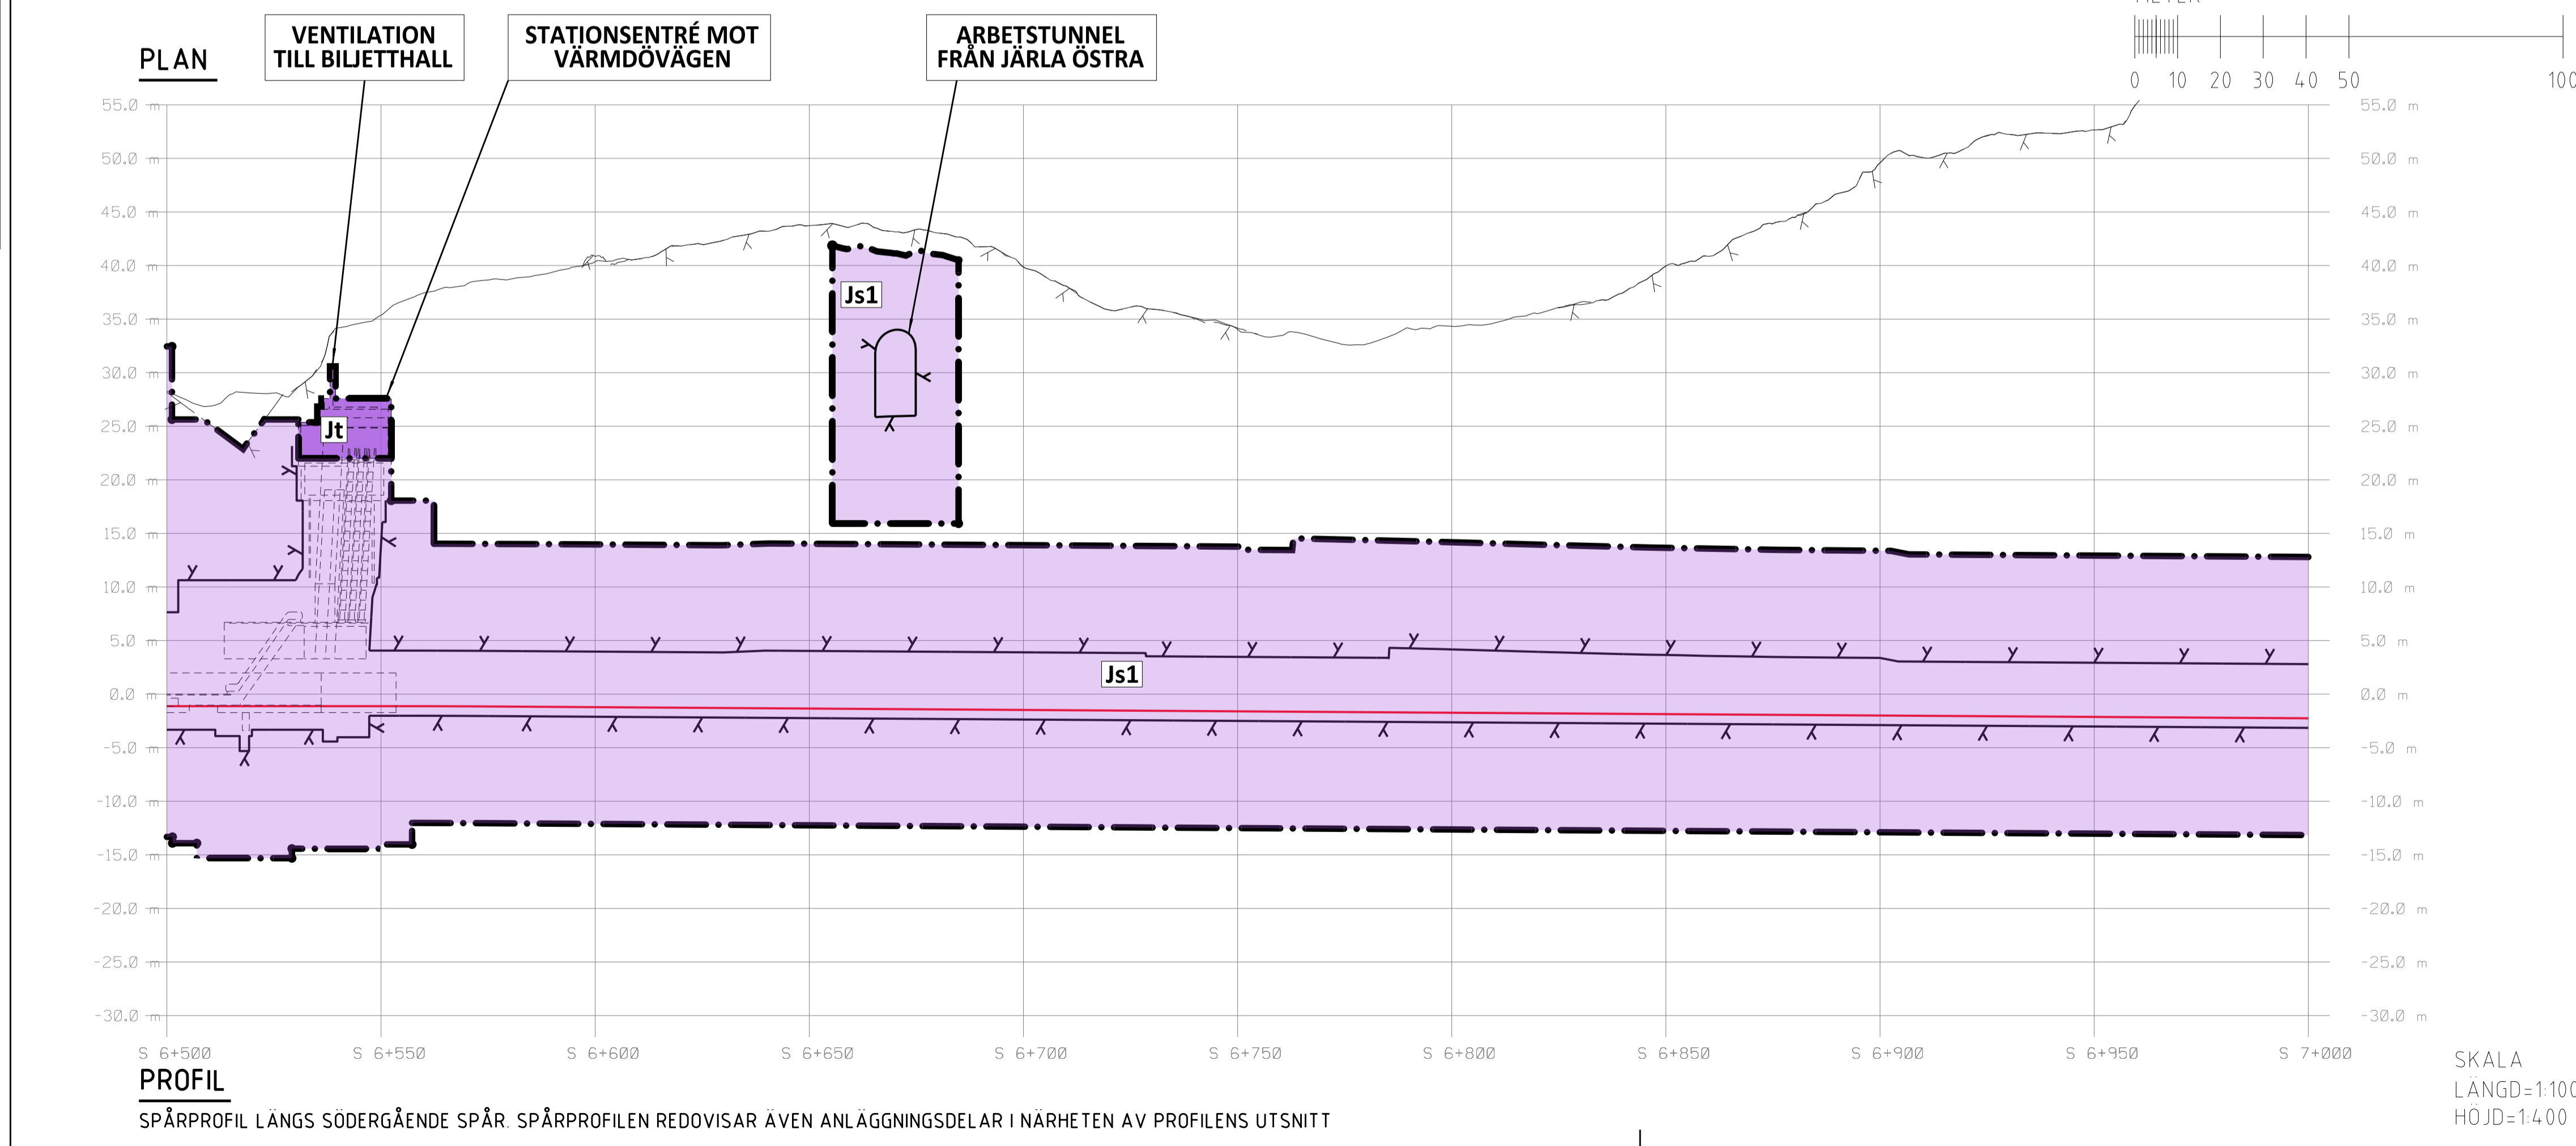

<b>SWECO</b>		<b>TYPSA</b>	
Uppdrag nr <b>2108010</b>	Handläggare <b>H. Olsson</b>	Rit./Konst <b>J. Kalli</b>	
Granskad <b>M. Woxlin</b>	Godkänd <b>M. Grandin</b>		
Ort <b>Stockholm</b>	Datum <b>2018-01-15</b>		
FUT Handläggare <b>U. Bernström</b>		Informations säkerhetsklass <b>K1</b>	
FUT Granskad <b>B. Linde</b>	FUT Godkänd <b>M. Heltgren</b>	Förvaltningsnummer <b>3160</b>	Format <b>A1</b>
FUT Ort <b>Stockholm</b>	Datum <b>2018-01-15</b>	Ritningsnummer <b>M23-3160-10PL-A0000-0S-221516</b>	Skala <b>1:1000</b>
		Nästa till Rev <b>A</b>	
<b>JÄRNVÄGSPLAN</b>			
<b>Tunnelbana - Bana 3</b>			
<b>Sofia - Nacka C</b>			
<b>KM 6+500 - 7+000</b>			
<b>Permanent markanspråk</b>			
<b>Plan och Profil</b>			

Övriga handlingar och informationen härifrån  
 SLL egenom och  
 för inte ansvaras. delvis oåberörda eller  
 skriftliga medgivande.