Denna handling och informationen häri är Sl:s egendom och får inte användas, delges obehöriga eller kopieras utan Sl:s skriftliga medgivande.

PLAN

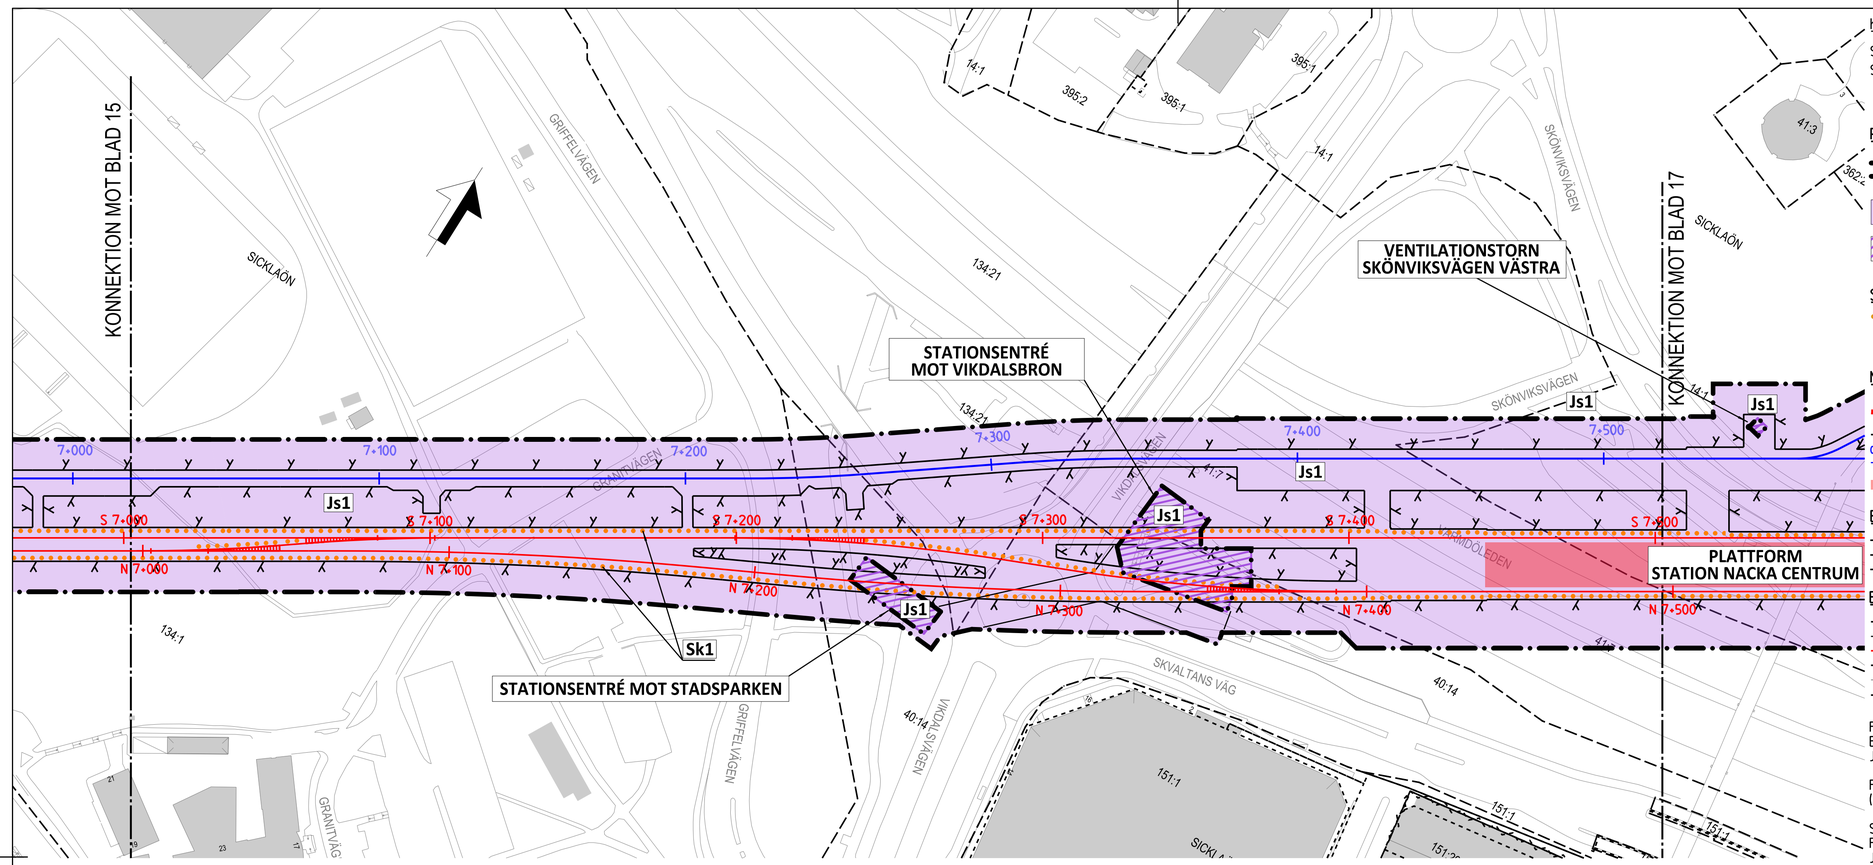

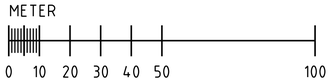

PROFIL

SPÅRPROFIL LÄNGS SÖDERGÅENDE SPÅR. SPÅRPROFILEN REDOVISAR ÄVEN ANLÄGGNINGSDELAR I NÄRHETEN AV PROFILENS UTSNITT

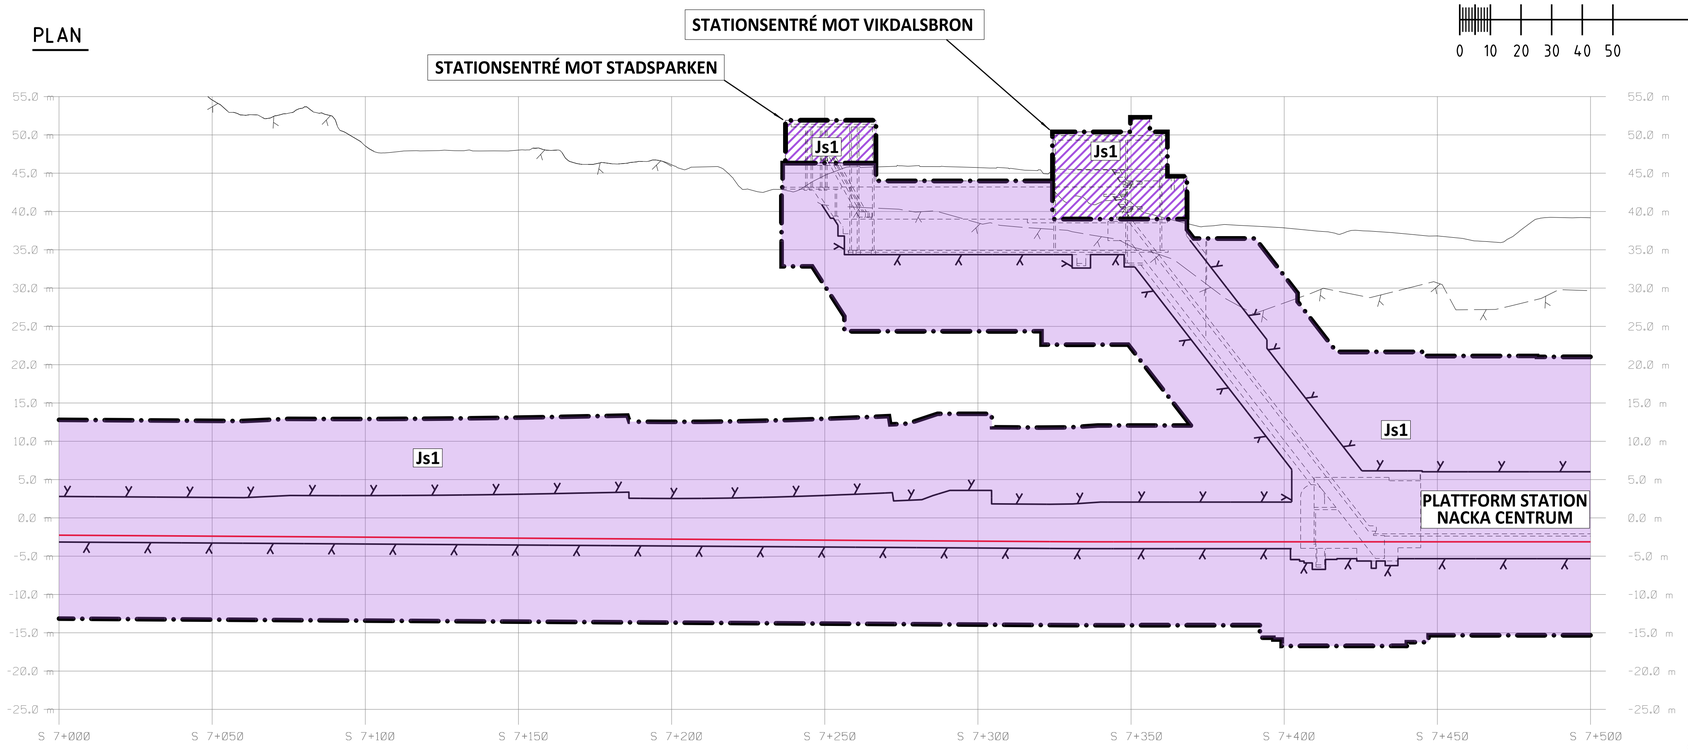

SKALA
LÄNGD=1:1000
HÖJD=1:400

KOORDINATSYSTEM

SYSTEM I PLAN: SWEREF 99 18 00
SYSTEM I HÖJD: RH2000

LÄNGDMÄTNING

VARJE SPÅR HAR INDIVIDUELL LÄNGDMÄTNING.
I PROFIL VISAS SÖDERGÅENDE SPÅR FRÅN STATION KUNGSTRÄDGÅRDEN.

PERMANENTA MARKANSPRÅK I PLAN OCH PROFIL

GRÄNS FÖR TUNNELBANEUTRYMMEN
AVGRÄNSNING MELLAN OLIKA TYPER AV MARKANSPRÅK

Js1 — NYTT UTRYMME FÖR TUNNELBANA MED TILLHÖRANDE ANLÄGGNINGAR UNDER MARK, SERVITUTSRÄTT

Js1 — NYTT UTRYMME FÖR TUNNELBANA MED TILLHÖRANDE ANLÄGGNINGAR OVAN MARK, SERVITUTSRÄTT

SKYDDSÅTGÄRDER

MARKERING ELLER AVGRÄNSNING FÖR SKYDDSÅTGÄRD/FÖRSIKTIGHETSMÅTT

Sk1 — STOMLJUDSDÄMPANDE ÅTGÄRDER UNDER SPÅR FÖR ATT KLARA RIKTVÄRDET PÅ 30 DB(A) SLOW Lmax

NYA ANLÄGGNINGAR

0+000 — NYTT SPÅR MED VÄXEL OCH LÄNGDMÄTNINGSANGIVELSE
PROJEKTERAD BERGKONTUR
0+000 — LÄNGDMÄTNING ARBETSTUNNEL/SERVICETUNNEL
PLATTFORM

BEFINTLIGA GRÄNSER I PLAN

FASTIGHETSGRÄNS
KVARTERSTRAKTGRÄNS/TRAKTGRÄNS
RÄTTIGHETSGRÄNS

BETECKNINGAR I PROFIL

BEFINTLIG MARKNIVÅ I PROFILLINJEN
TOLKAD BERGNIVÅ
RÄLSÖVERKANT
BEDÖMD MARKNIVÅ VID BYGGNADER
ANLÄGGNING/BETONGKONSTRUKTION
PROJEKTERAD BERGKONTUR

FÖRBUDEN SOM AVSER VERKSAMHET ELLER ÅTGÄRD INOM GENERELLT BIOTOPSKYDDSOMRÅDE. (7:11 2 st MB) GÄLLER INTE BYGGANDE AV ALLMÄN JÄRNVÄG.

FÖRBUDEN MOT ÅTGÄRDER OCH VERKSAMHETER INOM STRANDSKYDDSOMRÅDE (7:15 MB) GÄLLER INTE BYGGANDE AV ALLMÄN JÄRNVÄG.

SKYLDIGHETEN ATT GÖRA ANMÄLAN FÖR SAMRÅD ENLIGT 12:6 MB GÄLLER INTE FÖR DE VERKSAMHETER OCH ÅTGÄRDER SOM BEHÖVS FÖR ATT BYGGA JÄRNVÄGEN OCH SOM FASTSTÄLLS OCH INGÅR I TUNNELBANEANLÄGGNINGEN ELLER OMRÅDE FÖR TILLFÄLLIG NYTTJANDERÄTT.

DATUM NACKA GRUNDKARTA 2017-12-07

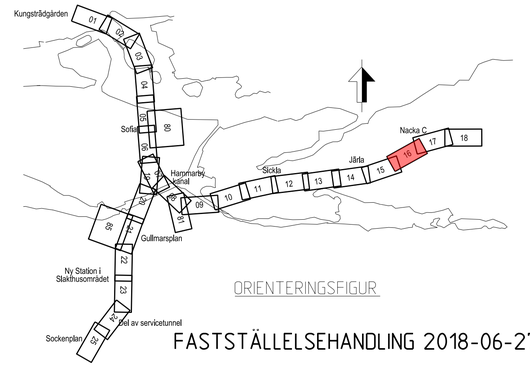

ORIENTERINGSFIGUR

FASTSTÄLLELSEHANDLING 2018-06-27

SWECO TYPSA					
Uppdrag nr: 2108010	Handläggare: H. Olsson	Rit/Konst: J. Kalli			
Granskad: M. Woxlin	Godkänd: J. Axelsson				
Ort: Stockholm	Datum: 2018-06-27				
Förvaltning för utbyggd tunnelbana, Stockholms läns landsting					
FUT Handläggare: U. Bernström	Informationssäkerhetsklass: K1				
FUT Granskad: B. Linde	FUT Godkänd: M. Hellgren				
FUT Ort: Stockholm	Datum: 2018-06-27				

Rev	Ant	Revidering avser	Sign	Datum

JÄRNVÄGSPLAN

Tunnelbana - Bana 3
Sofia - Nacka C
KM 7+000 - 7+500
Permanent markanspråk
Plan och Profil

Förvaltningsnummer: 3160	Format: A1	Skala: 1:1000	
Ritningsnummer: M23-3160-10PL-A0000-0S-2216		Nästa bl: 17	Rev

Ritningsfil: $FILE$
Plottdatum: $DATE$
Plottad av: $USER$