

KOORDINATSYSTEM
 SYSTEM I PLAN: SWEREF 99 18 00
 SYSTEM I HÖJD: RH2000

LÅNGMÄTNING
 VARJE SPÅR HAR INDIVIDUELL
 LÅNGMÄTNING.


- TILLFÄLLIGA MARKANSPRÅK**
- GRÄNS FÖR TILLFÄLLIG NYTTJANDERÄTT OVAN MARK
 - - - GRÄNS FÖR TILLFÄLLIG NYTTJANDERÄTT UNDER MARK
 - · - · - GRÄNS MELLAN OLIKA TYPER AV TILLFÄLLIGA NYTTJANDERÄTTER
- T** TILLFÄLLIG NYTTJANDERÄTT OVAN MARK
- T6** TILLFÄLLIG NYTTJANDERÄTT UNDER MARK FÖR SPONT OCH SPONTSTAG
- T7** TILLFÄLLIG NYTTJANDERÄTT UNDER MARK ÖVRIGT

- T1- TILLFÄLLIG NYTTJANDERÄTT FÖR BYGGNATION**
T2- TILLFÄLLIG NYTTJANDERÄTT FÖR ETABLERING
T3- TILLFÄLLIG NYTTJANDERÄTT FÖR ARBETS- OCH TRANSPORTVÄG
T4- TILLFÄLLIG NYTTJANDERÄTT FÖR BYGGNATION, ETABLERING, ARBETS- OCH TRANSPORTVÄG
T5- TILLFÄLLIG NYTTJANDERÄTT FÖR ÖVRIGT
T6- TILLFÄLLIG NYTTJANDERÄTT UNDER MARK FÖR SPONT OCH SPONTSTAG
T7- TILLFÄLLIG NYTTJANDERÄTT UNDER MARK ÖVRIGT
T8- TILLFÄLLIG NYTTJANDERÄTT I BYGGNAD REDOVISAS I BILAGA 2 OCH 3
- TIDER OCH EVENTUELLA RESTRIKTIONER FÖR TILLFÄLLIG NYTTJANDERÄTT REDOVISAS I BILAGA 2320-M23-21-00003

- NYA ANLÄGGNINGAR**
- 0+000 NYTT SPÅR MED VÄXEL OCH LÅNGMÄTNINGSANGIVELSE
- PLATTFORM
- BEFINTLIGA GRÄNSER**
- - - FASTIGHETSGRÄNS
 - · - · - KVARTERSTRAKTGRÄNS/TRAKTGRÄNS
 - - - RÄTTIGHETSGRÄNS

SKYLDIGHETEN ATT GÖRA ANMÄLAN FÖR SAMRÅD ENLIGT 12.6 MB GÄLLER INTE FÖR DE VERKSAMHETER OCH ÅTGÄRDER SOM BEHOVS FÖR ATT BYGGA JÄRNVÄGEN OCH SOM FASTSTÄLLS OCH INGÅR I TUNNELBANEANLÄGGNINGEN ELLER OMRÅDE FÖR TILLFÄLLIG NYTTJANDERÄTT.

FÖRBUDEN SOM AVSER VERKSAMHET ELLER ÅTGÄRD INOM GENERELLT BIOTOPSKYDDSOMRÅDE (7.11 2 st MB) GÄLLER INTE BYGGANDE AV ALLMAN JÄRNVÄG. FÖRBUDEN MOT ÅTGÄRDER OCH VERKSAMHETER INOM STRANDSKYDDSOMRÅDE (7.15 MB) GÄLLER INTE BYGGANDE AV ALLMAN JÄRNVÄG.

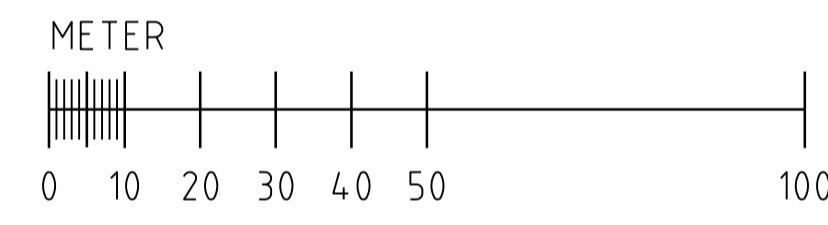

DATUM NACKA GRUNDKARTA 2017-12-07



GRANSKNINGSHANDLING 2018-01-15

SWECO		TYPSA					
Uppdrag nr 2108010	Handläggare H. Olsson	Rit./Konst P. Sundgren	Rev	Ant	Revidering avser	Sign	Datum
Granskad M. Woxlin	Godkänd M. Grandin	JÄRNVÄGSPLAN					
Ort Stockholm	Datum 2018-01-15	Tunnelbana - Bana 3 Sofia - Nacka C KM 6+500 - 7+000 Tillfälligt markanspråk Plan					
FUT Handläggare B. Linde		Informationsklass K1					
FUT Granskad U. Bernström	FUT Godkänd M. Heltgren	Förvaltningsnummer 3160	Format A1	Skala 1:1000			
FUT Ort Stockholm	Datum 2018-01-15	Ritningsnummer M23-3160-10PL-A0000-05-2265	66	Nästa bl	Rev		

Övriga handlingar och informationen härifrån
 SLL egenom och
 för inte ansvarar. delvis oberoende eller
 för tillägg.

Ritningsfil:
 Plan: 2018-01-03
 SFFASU
 Plan: 2018-01-03
 SFFASU