

KOORDINATSYSTEM
 SYSTEM I PLAN: SWEREF 99 18 00
 SYSTEM I HÖJD: RH2000

LÄNGDMÄTNING
 VARJE SPÅR HAR INDIVIDUELL
 LÄNGDMÄTNING.

- TILLFÄLLIGA MARKANSPRÅK**
- GRÄNS FÖR TILLFÄLLIG NYTTJANDERÄTT OVAN MARK
 - GRÄNS FÖR TILLFÄLLIG NYTTJANDERÄTT UNDER MARK
 - GRÄNS MELLAN OLIKA TYPER AV TILLFÄLLIGA NYTTJANDERÄTTER
- T** TILLFÄLLIG NYTTJANDERÄTT OVAN MARK
- T6** TILLFÄLLIG NYTTJANDERÄTT UNDER MARK FÖR SPONT OCH SPONTSTAG
- T7** TILLFÄLLIG NYTTJANDERÄTT UNDER MARK ÖVRIGT


- T1- TILLFÄLLIG NYTTJANDERÄTT FÖR BYGGNATION**
T2- TILLFÄLLIG NYTTJANDERÄTT FÖR ETABLERING
T3- TILLFÄLLIG NYTTJANDERÄTT FÖR ARBETS- OCH TRANSPORTVÄG
T4- TILLFÄLLIG NYTTJANDERÄTT FÖR BYGGNATION, ETABLERING, ARBETS- OCH TRANSPORTVÄG
T5- TILLFÄLLIG NYTTJANDERÄTT FÖR ÖVRIGT
T6- TILLFÄLLIG NYTTJANDERÄTT UNDER MARK FÖR SPONT OCH SPONTSTAG
T7- TILLFÄLLIG NYTTJANDERÄTT UNDER MARK ÖVRIGT
T8- TILLFÄLLIG NYTTJANDERÄTT I BYGGNAD REDOVISAS I BILAGA 2 OCH 3
- TIDER OCH EVENTUELLA RESTRIKTIONER FÖR TILLFÄLLIG NYTTJANDERÄTT REDOVISAS I BILAGA 2320-M23-21-00003

- NYA ANLÄGGNINGAR**
- 0+000 NYTT SPÅR MED VAXEL OCH LÄNGDMÄTNINGSANGIVELSE
- PLATTFORM

- BEFINTLIGA GRÄNSER**
- FASTIGHETSGRÄNS
 - KVARTERSTRAKTGRÄNS/TRAKTGRÄNS
 - RÄTTIGHETSGRÄNS

SKYLDIGHETEN ATT GÖRA ANMÄLAN FÖR SAMRÅD ENLIGT 12.6 MB GÄLLER INTE FÖR DE VERKSAMHETER OCH ÅTGÄRDER SOM BEHOVS FÖR ATT BYGGA JÄRNVÄGEN OCH SOM FASTSTÄLLS OCH INGÅR I TUNNELBANEANLÄGGNINGEN ELLER OMRÅDE FÖR TILLFÄLLIG NYTTJANDERÄTT

FÖRBUDEN SOM AVSER VERKSAMHET ELLER ÅTGÄRD INOM GENERELLT BIOTOPSKYDDSOMRÅDE (7.11 2 st MB) GÄLLER INTE BYGGANDE AV ALLMAN JÄRNVÄG. FÖRBUDEN MOT ÅTGÄRDER OCH VERKSAMHETER INOM STRANDSKYDDSOMRÅDE (7.15 MB) GÄLLER INTE BYGGANDE AV ALLMAN JÄRNVÄG

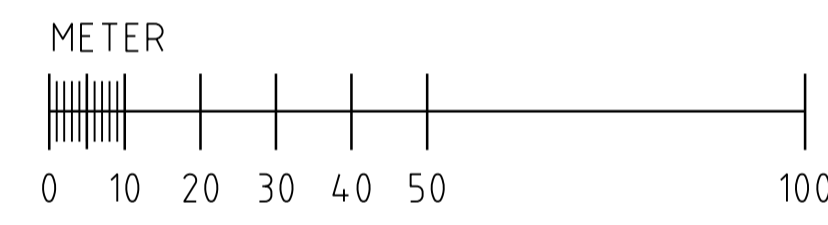

DATUM NACKA GRUNDKARTA 2017-12-07

Övriga handlingar och informationer hän till SLI. Egenheten ansvarar för att informationen är korrekt och inte innehåller fel. För ytterligare information, se tilläggsblad i handlingarna.



SWECO		TVPSA					
Uppdrag nr 2108010	Handläggare H. Olsson	Rit./Konst P. Sundgren	Rev	Ant	Revidering avser	Sign	Datum
Granskad M. Woxlin	Godkänd J. Axelsson	JÄRNVÄGSPLAN					
Ort Stockholm	Datum 2018-06-27	Tunnelbana - Bana 3 Sofia - Nacka C KM 7+000 - 7+500 Tillfälligt markanspråk Plan					
FUT Handläggare B. Linde		Informationssäkerhetsklass K1		Förvaltningsnummer 3160			
FUT Granskad U. Bernström	FUT Godkänd M. Helligren	Förvaltningsnummer 3160		Format A1	Skala 1:1000		
FUT Ort Stockholm	Datum 2018-06-27	Ritningsnummer M23-3160-10PL-A0000-0S-226667		Nästa bl	Rev		

Ritningsfil: c:\temp\jw2\vegasia\dms2107\M23-3160-10PL-A0000-0S-22666.dgn
 Prittdatum: 2018-06-11
 SFSASU
 Prittdag: 05