




SEKTION S 2+550
SKALA 1:400

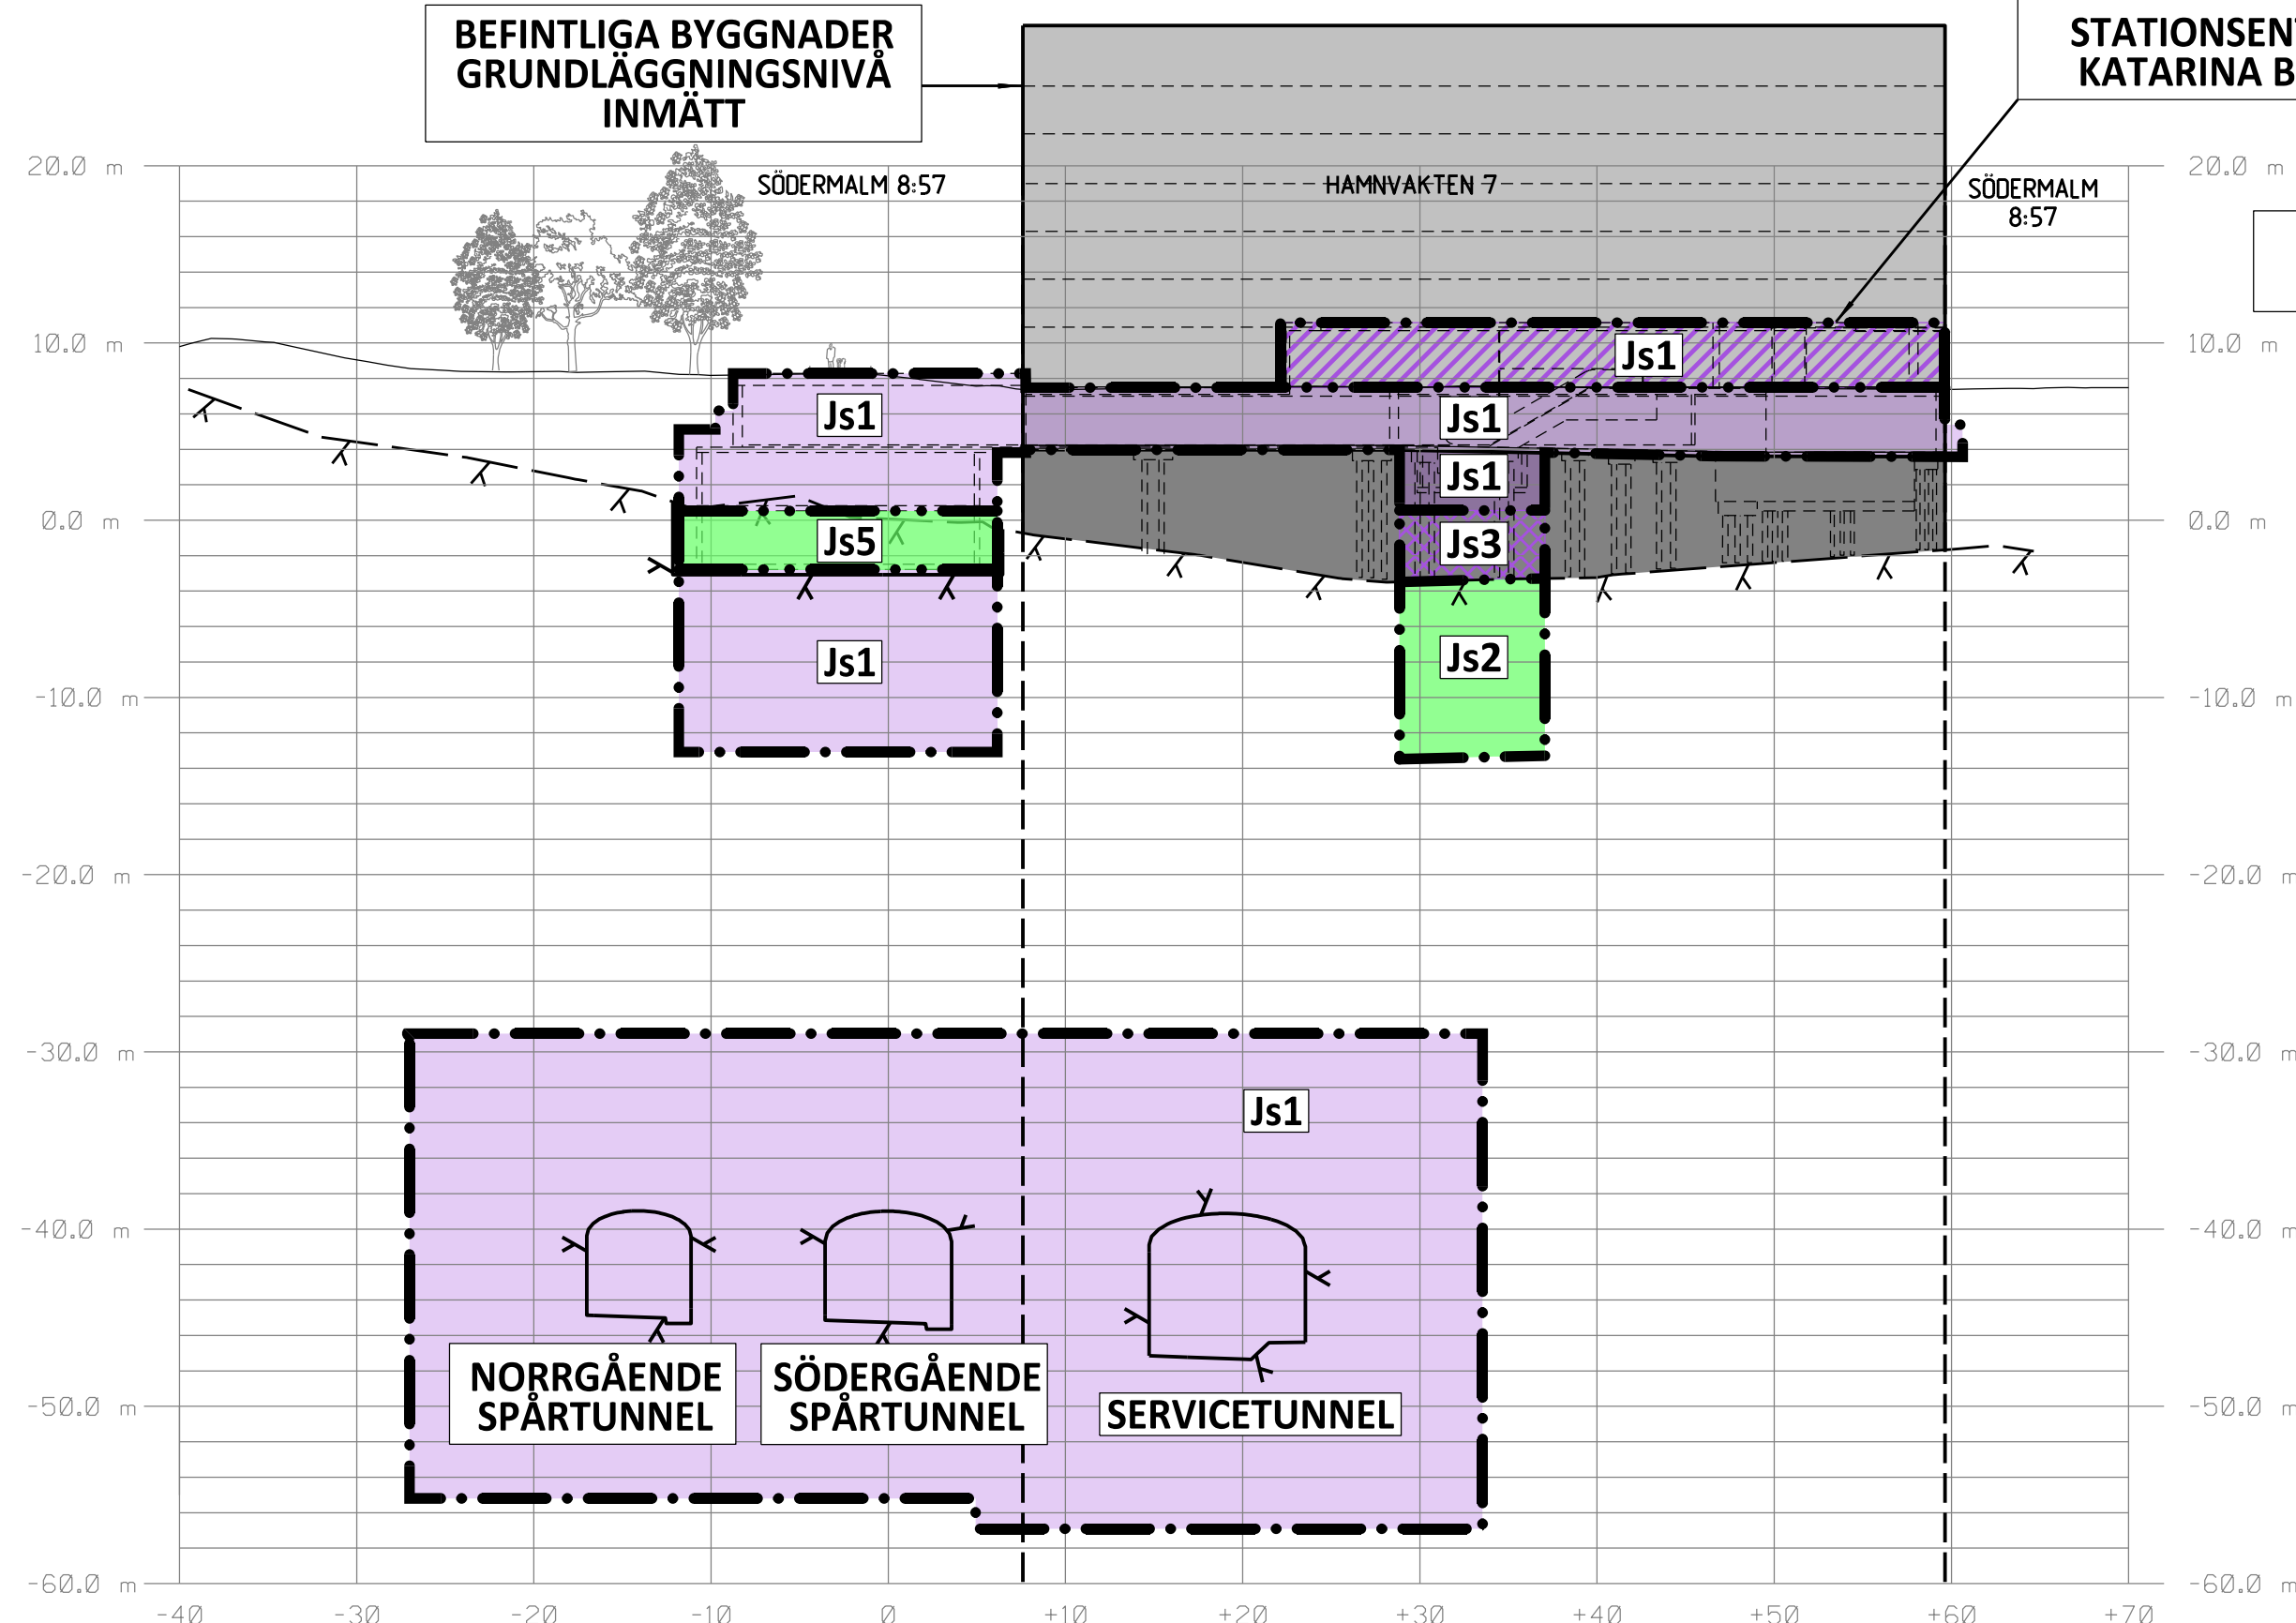


SEKTION S 2+835
SKALA 1:400

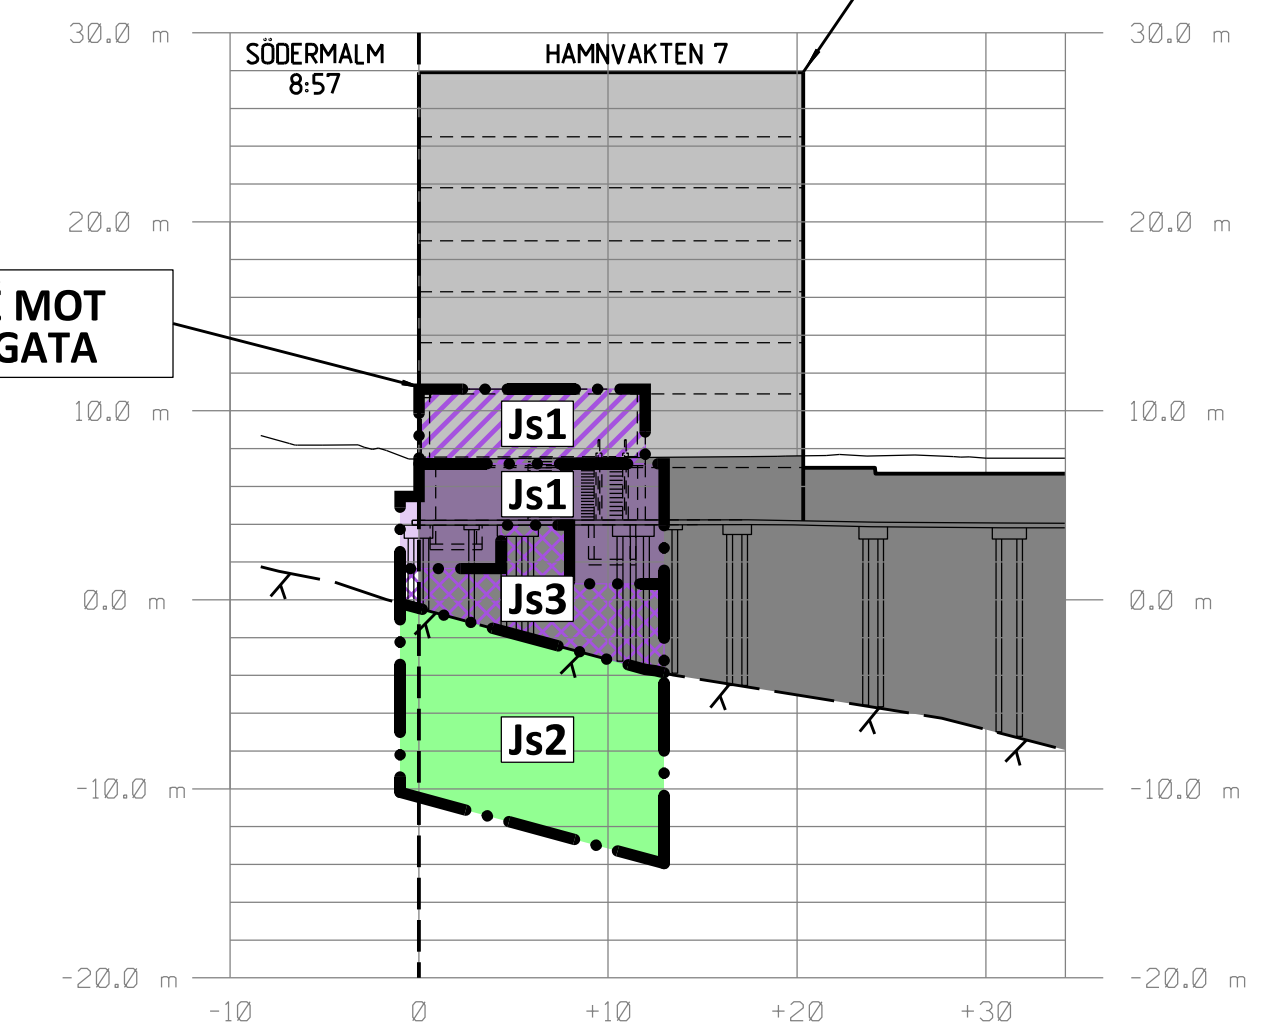

SEKTION B
SKALA 1:400

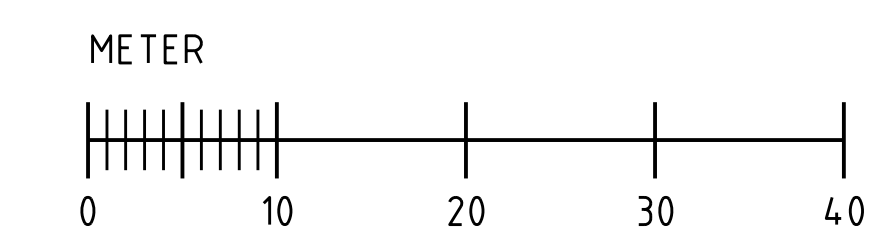

- KOORDINATSYSTEM**
SYSTEM I PLAN: SWEREF 99 18 00
SYSTEM I HÖJD: RH2000
- LÄNGDMÄTNING**
VARJE SPÅR HAR INDIVIDUELL LÄNGDMÄTNING
LÄNGDMÄTNING I SEKTION AVSER SÖDERGÅENDE SPÅR
- PERMANENTA MARKANSPRÅK**
- GRÄNS FÖR TUNNELBANEUTRYMMEN AVGRÄNSNING MELLAN OLIKA TYPER AV MARKANSPRÅK
 - NYTT UTRYMME FÖR TUNNELBANA MED TILLHÖRANDE ANLÄGGNINGAR UNDER MARK, SERVIDTUSRÄTT
 - NYTT UTRYMME FÖR TUNNELBANA MED TILLHÖRANDE ANLÄGGNINGAR OVAN MARK, SERVIDTUSRÄTT
 - NYTT UTRYMME FÖR TILLFARTSVÄG, JORDFÖRSTÄRKNING, FÖRANKRING AV PÅLGRUNDLÄGGNING ELLER UTRYMME FÖR UNDERHÅLL MED SERVIDTUSRÄTT
 - NYTT UTRYMME FÖR GRUNDLÄGGNING TILLHÖRANDE TUNNELBANEANLÄGGNING, UTRYMME KAN SAMNYTTJAS MED ANNANS ANLÄGGNING, UNDER MARK, SERVIDTUSRÄTT
 - UTRYMME FÖR KONSTRUKTION GEMENSAM MED SKYDDSRUM, SERVIDTUSRÄTT
- BETECKNINGAR I SEKTION**
- BEFINTLIG MARKNIVÅ
 - PROJEKTERAD BERGKONTUR
 - TOLKAD BERGKONTUR
 - ANLÄGGNING/BETONGKONSTRUKTION
 - TOLKAD FASTIGHETSGRÄNS
 - BEF. BYGGNAD
 - GRUNDLÄGGNING OCH/ELLER KÄLLARPLAN
- FÖRBUDEN SOM AVSER VERKSAMHET ELLER ÅTGÄRD INOM GENERELLT BIOTOPSKYDDSOmrÅDE (7:11 2 sF MB) GÄLLER INTE BYGGANDE AV ALLMÄN JÄRNVÄG
- FÖRBUDEN MOT ÅTGÄRDER OCH VERKSAMHETER INOM STRANDSKYDDSOmrÅDE (7:15 MB) GÄLLER INTE BYGGANDE AV ALLMÄN JÄRNVÄG
- SKYLDIGHETEN ATT GÖRA ANMÄLAN FÖR SAMRÅD ENLIGT 12:6 MB GÄLLER INTE FÖR DE VERKSAMHETER OCH ÅTGÄRDER SOM BEHOVS FÖR ATT BYGGA JÄRNVÄGEN OCH SOM FASTSTÄLLS OCH INGÅR I TUNNELBANEANLÄGGNINGEN ELLER OMRÅDE FÖR TILLFÄLLIG NYTTJANDE
- DATUM STOCKHOLM BASKARTA 2017-11-14

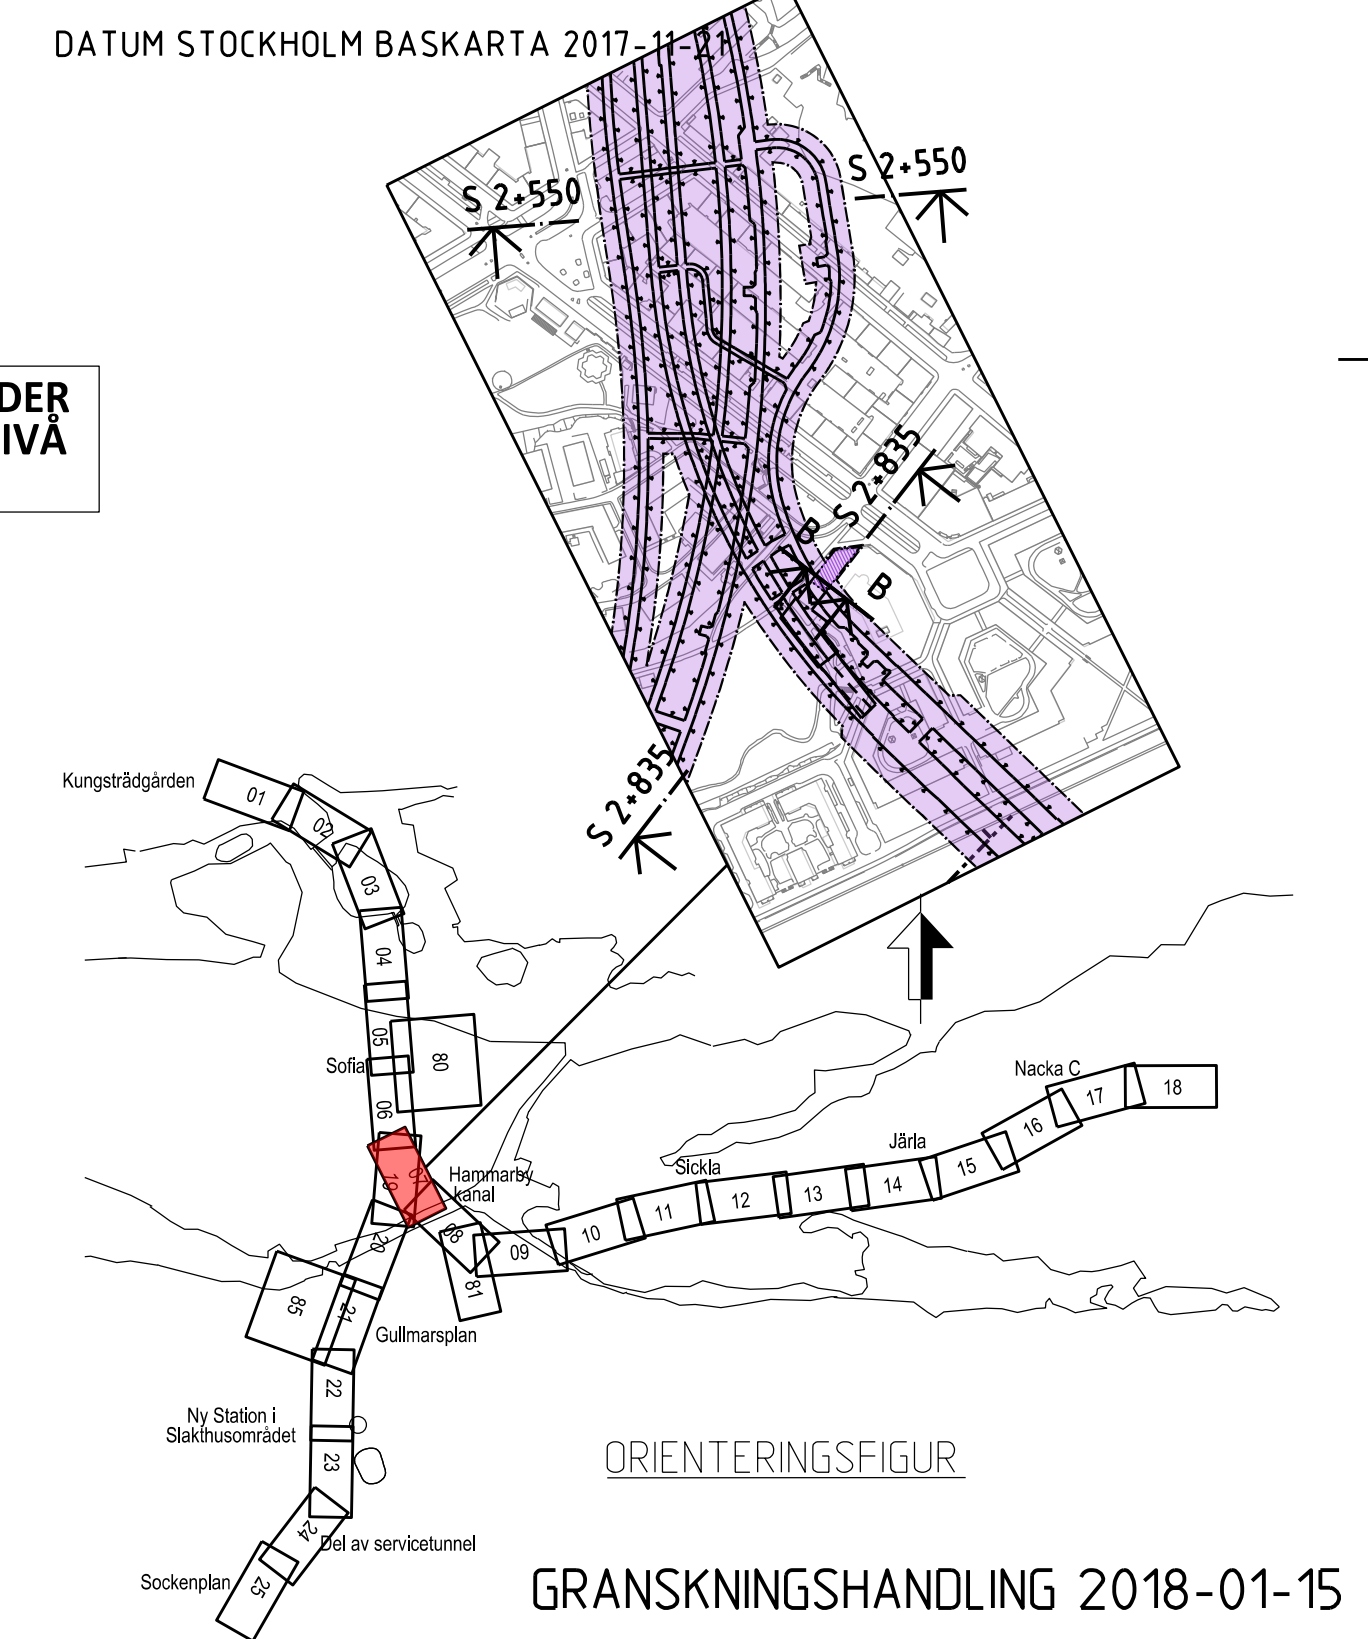

ORIENTERINGSFIGUR
GRANSKNINGSHANDLING 2018-01-15

SWECO		TYPSA			
Uppdrag nr 2108010	Handläggare H. Olsson	Rit./Konst J. Kalli	Rev	Ant	Revidering avser
Granskad M. Woxlin	Godkänd M. Grandin	JÄRNVÄGSPLAN			
Ort Stockholm	Datum 2018-01-15	Tunnelbana - Bana 3 Hammarby Kanal Sektion vid KM S 2+550, S 2+835, B Permanent markanspråk Sektioner			
FUT Handläggare B. Linde		Informationssäkerhetsklass K1			
FUT Granskad U. Bernström	FUT Godkänd M. Heltgren	Förvaltningsnummer 3161	Format A1	Skala 1:400	
FUT Ort Stockholm	Datum 2018-01-15	Ritningsnummer M23-3161-10PL-A0000-2S-2231	Nästa bl	Rev	

Denna handling och informationen härifrån
 SLL egendom och
 får inte användas, delges, återge eller
 spridas utan SLL:s
 skriftliga medgivande.

Ritningsfil:
 Printdatum:
 DATES
 SUSEPS
 Postad av: