

KOORDINATSYSTEM

SYSTEM I PLAN: SWEREF 99 18 00
SYSTEM I HÖJD: RH2000

LÄNGDMÄTNING

VARJE SPÅR HAR INDIVIDUELL
LÄNGDMÄTNING
LÄNGDMÄTNING I SEKTION AVSER
SÖDERGÅENDE SPÅR

PERMANENTA MARKANSPRÅK

- GRÄNS FÖR TUNNELBANEUTRYMMEN
- AVGRÄNSNING MELLAN OLIKA TYPER AV MARKANSPRÅK
- Js1** NYTT UTRYMME FÖR TUNNELBANA MED TILLHÖRANDE ANLÄGGNINGAR UNDER MARK, SERVITUTSRÄTT

BETECKNINGAR I SEKTION


- BEFINTLIG MARKNIVÅ
- PROJEKTERAD BERGKONTUR
- TOLKAD BERGNIVÅ
- ANLÄGGNING/BETONGKONSTRUKTION
- TOLKAD FASTIGHETSGRÄNS

FÖRBUDEN SOM AVSER VERKSAMHET ELLER ÅTGÄRD INOM GENERELLT BIOTOPSKYDDSOMRÅDE (7:11 2 st MB) GALLER INTE BYGGANDE AV ALLMÄN JÄRNVÄG


FÖRBUDEN MOT ÅTGÄRDER OCH VERKSAMHETER INOM STRANDSKYDDSOMRÅDE (7:15 MB) GALLER INTE BYGGANDE AV ALLMÄN JÄRNVÄG

SKYLDIGHETEN ATT GÖRA ANMÄLAN FÖR SAMRÅD ENLIGT 12:6 MB GALLER INTE FÖR DE VERKSAMHETER OCH ÅTGÄRDER SOM BEHOVS FÖR ATT BYGGA JÄRNVÄGEN OCH SOM FASTSTÄLLS OCH INGÅR I TUNNELBANEANLÄGGNINGEN ELLER OMRÅDE FÖR TILLFÄLLIG NYTTJÄNDERÄTT.


DATUM STOCKHOLM BASKARTA 2017-11-21

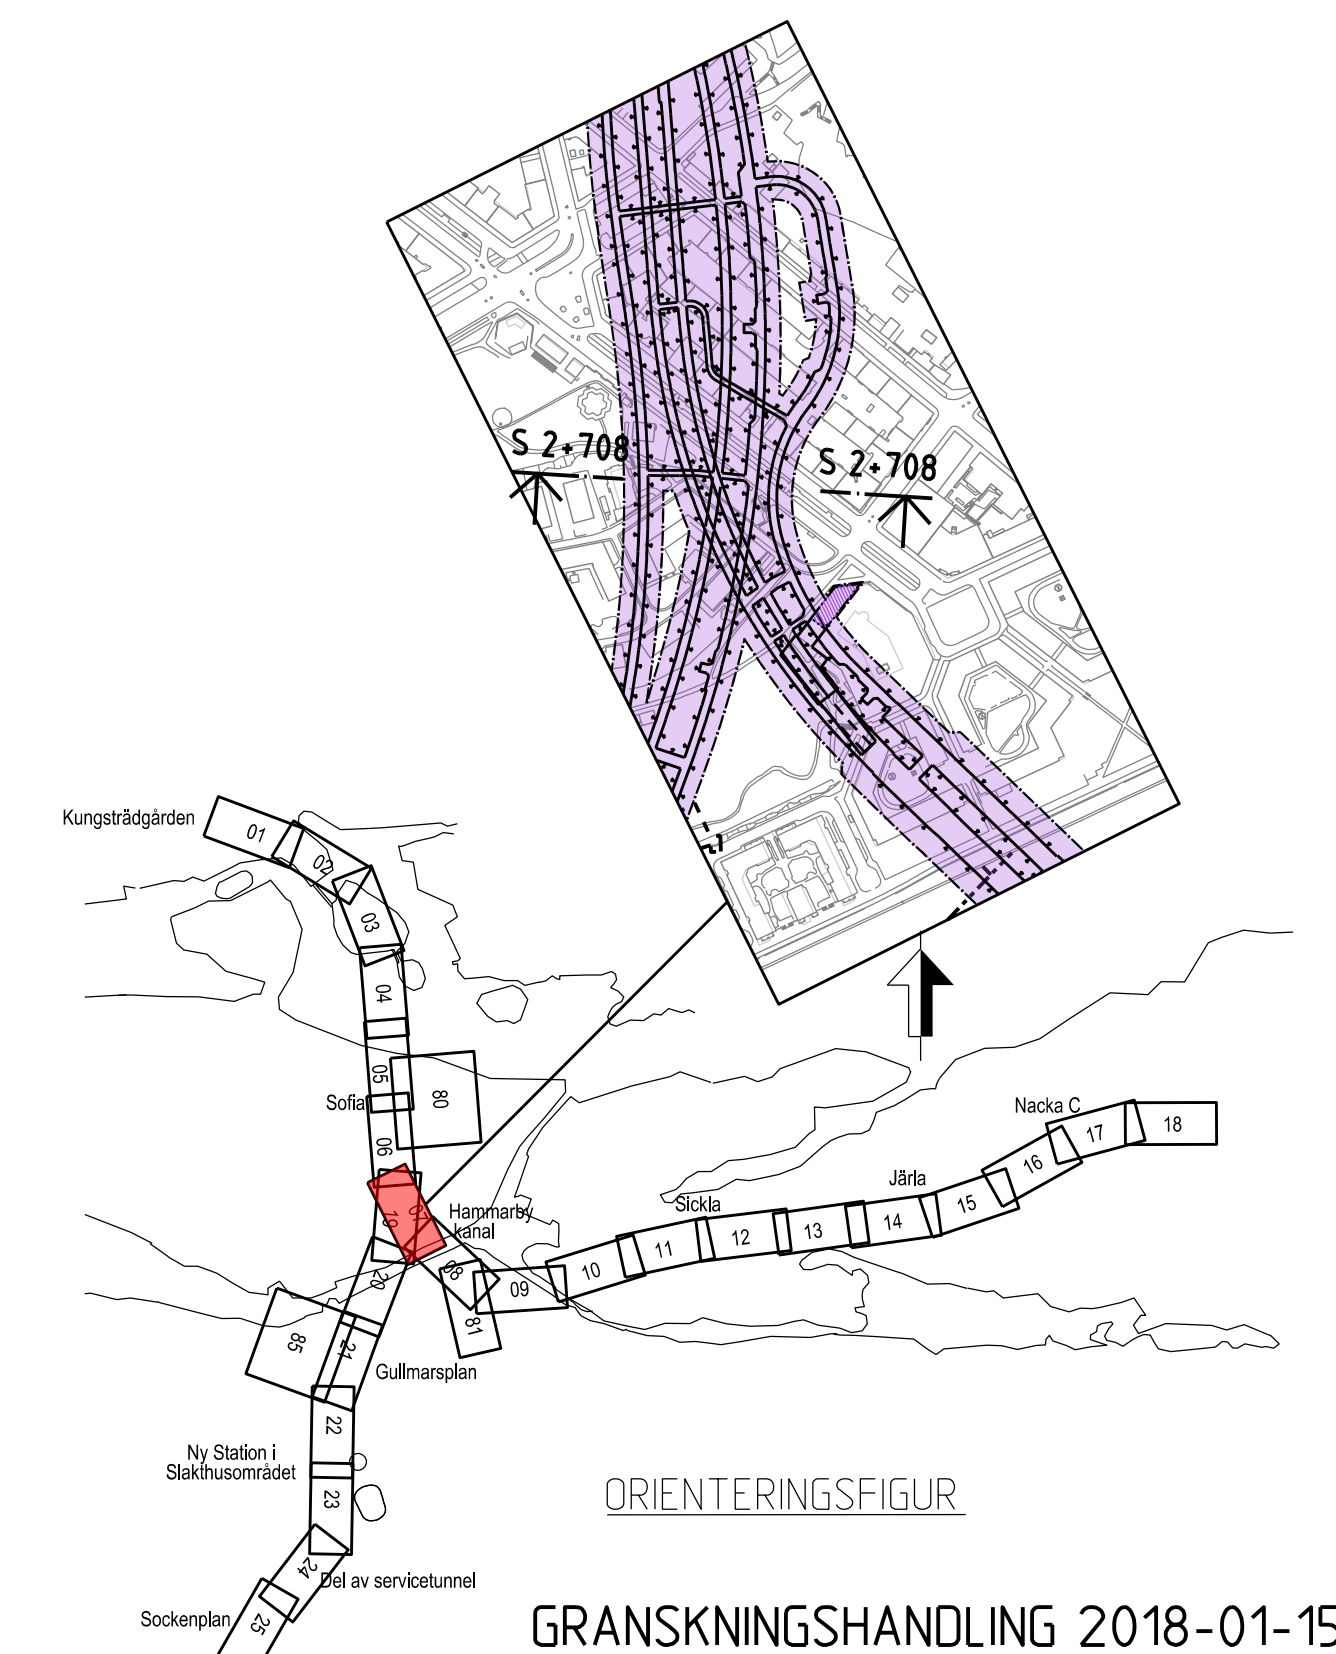

SWECO		TYP SA					
Uppdrags nr 2108010	Handläggare H. Olsson	Rit./Konst J. Kalli	Rev	Ant	Revidering avser	Sign	Datum
Granskad M. Waxlin	Godkänd M. Grandin	JÄRNVÄGSPLAN					
Ort Stockholm	Datum 2018-01-15	Tunnelbana - Bana 3 Hammarby Kanal Sektion vid KM S 2+708 Permanent markanspråk Sektioner					
FUT Handläggare B. Linde		Förvaltning för utbyggd tunnelbana STOCKHOLMS LÄNS LANDSTING					
FUT Granskad U. Bernström	FUT Godkänd M. Hellgren	Informationsklass K1	Förvaltningsnummer 3161	Format A1	Skala 1:400	Nästa bl	Rev
FUT Ort Stockholm	Datum 2018-01-15	Ritningsnummer M23-3161-10PL-A0000-2S-2232					

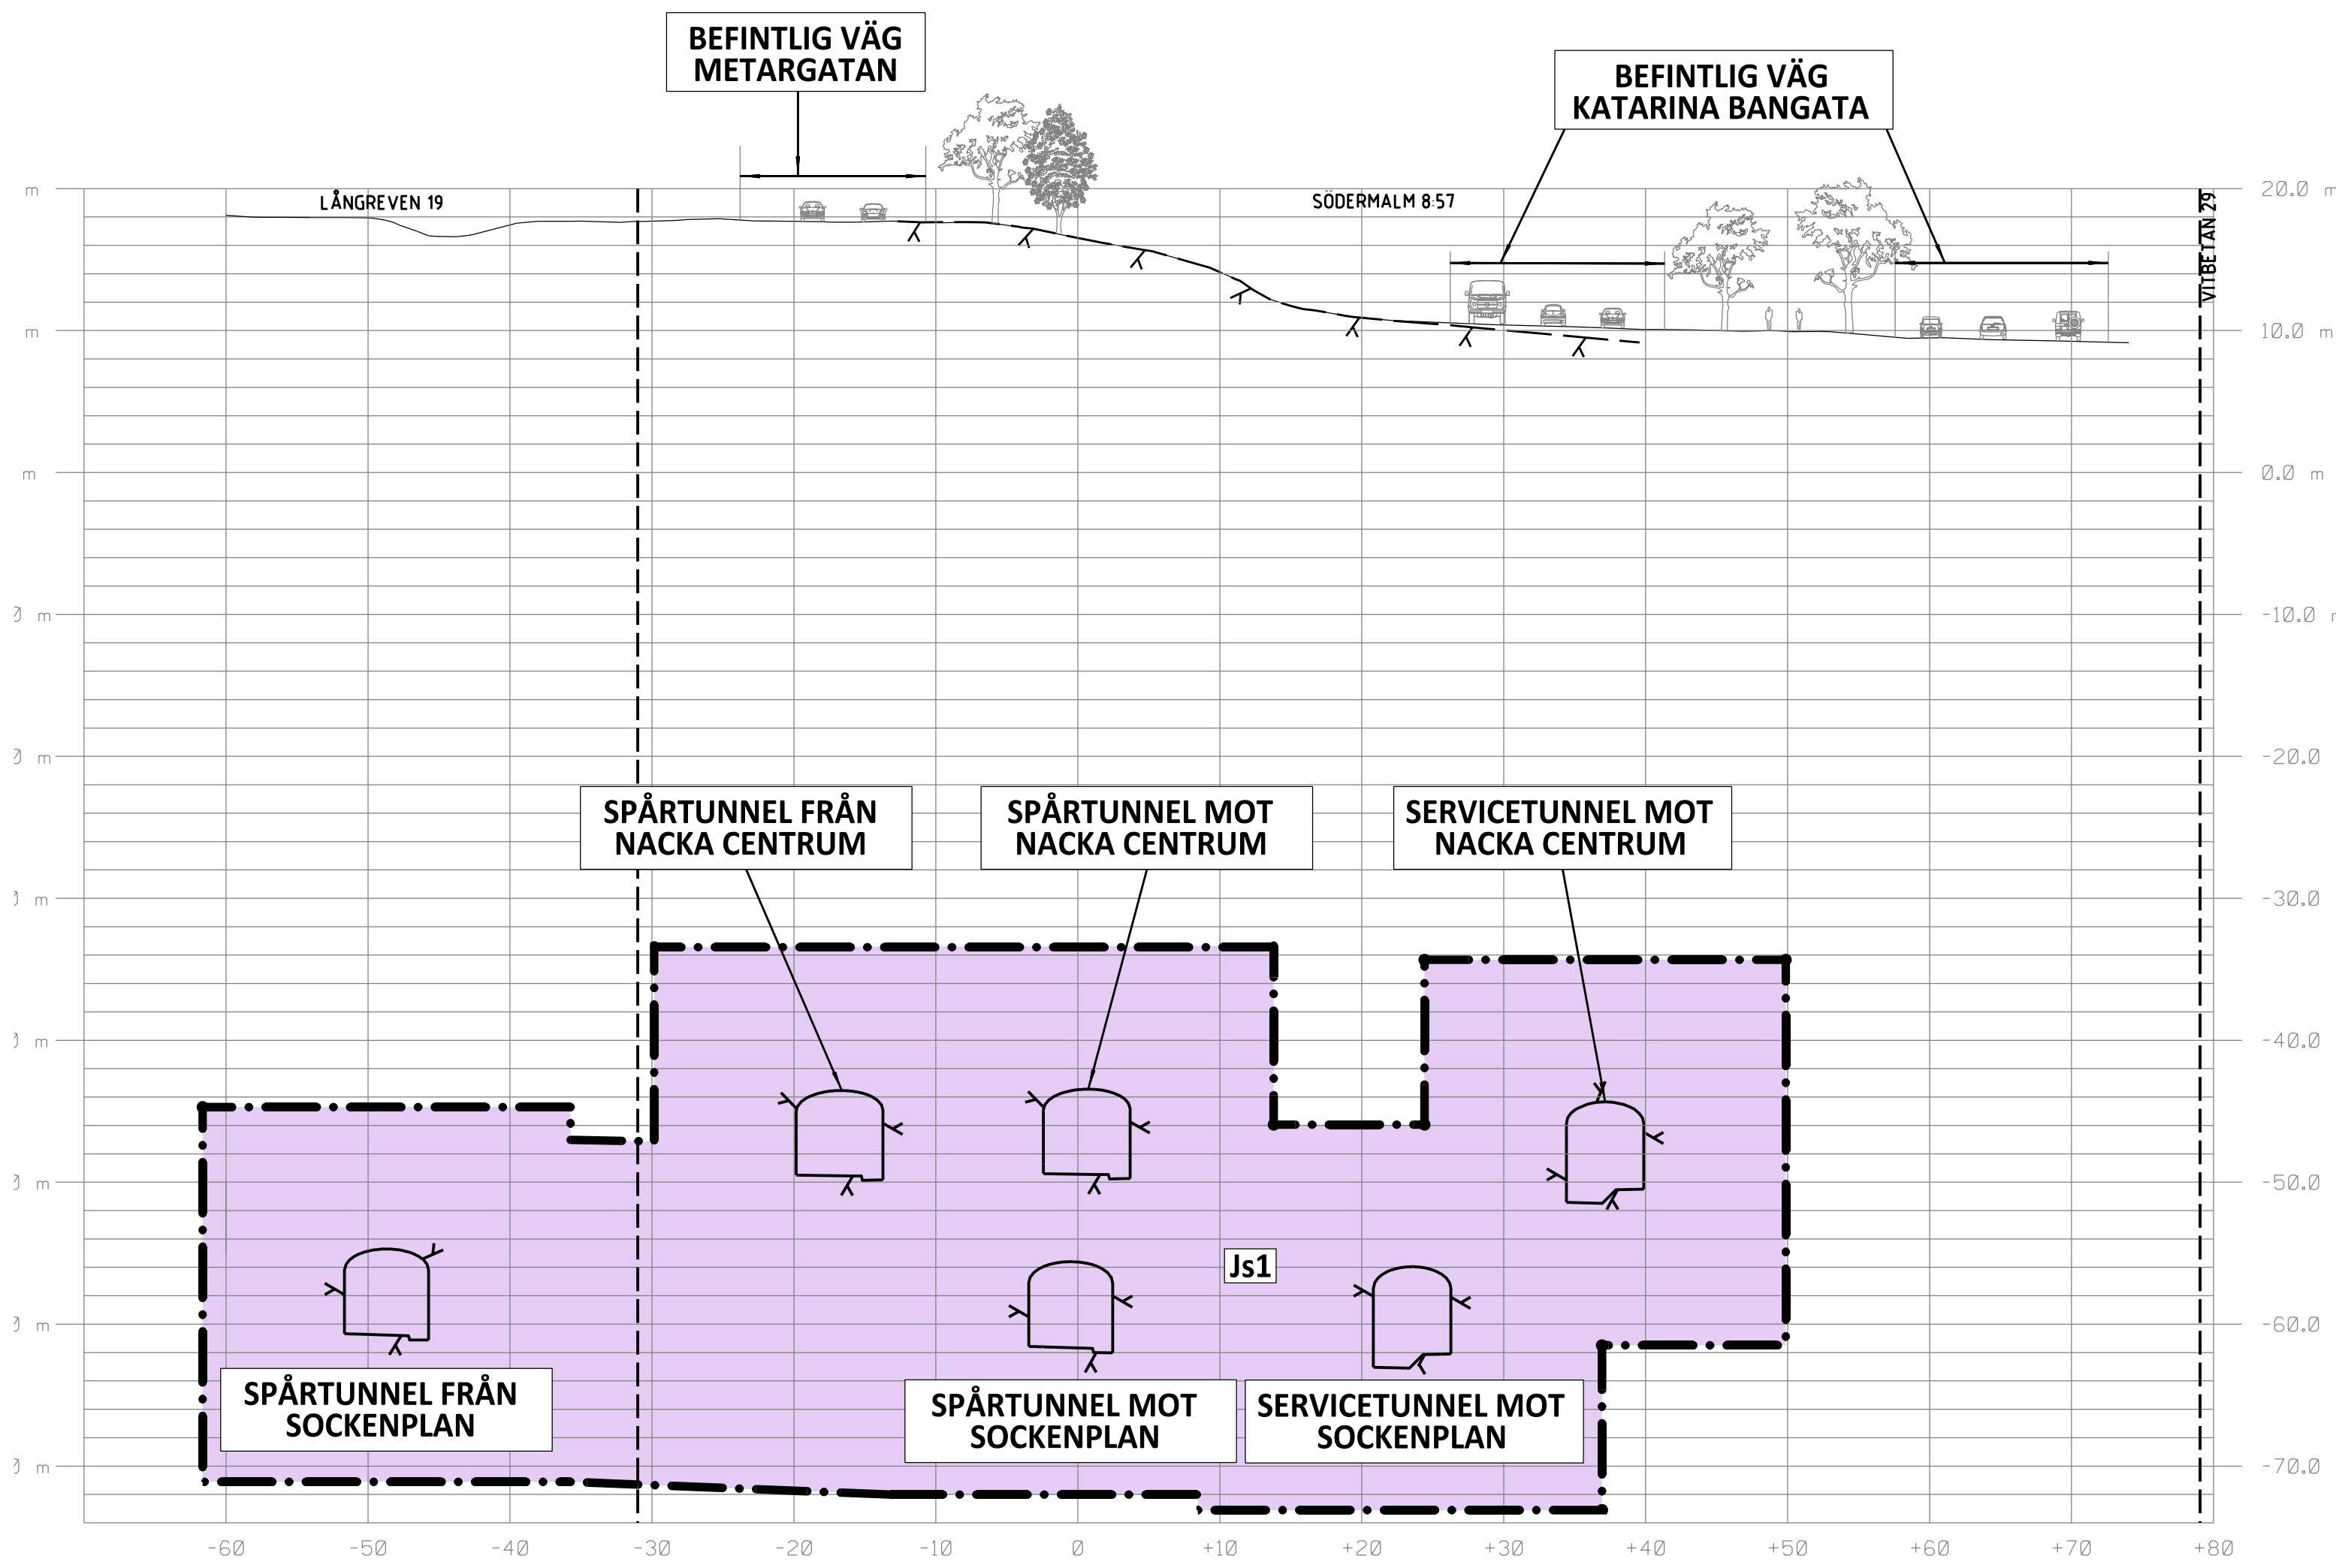

SEKTION S 2+708
SKALA 1:400

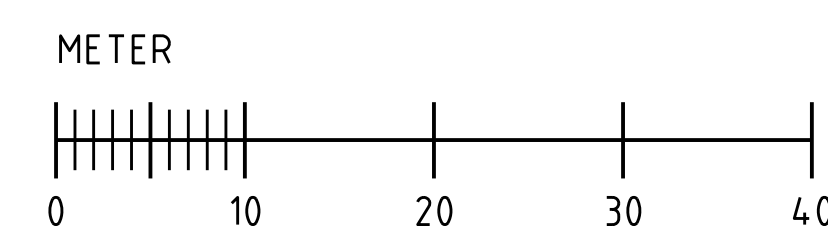

Övriga handlingar och informationen härifrån
 SÄLL EGENÄM OCH
 ÖR INTE ANVÄNDA, DELS OBBORNGA ELLER
 ÖR ÖVRETTSLIGT OCH SÄLL
 SKRIFTLIGA MEDGIVANDE

Ritningsfil:
 Printdatum:
 Postad av: