


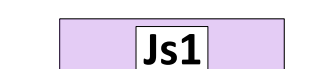

KOORDINATSYSTEM

SYSTEM I PLAN: SWEREF 99 18 00
SYSTEM I HÖJD: RH2000








LÄNGDMÄTNING

VARJE SPÅR HAR INDIVIDUELL
LÄNGDMÄTNING
LÄNGDMÄTNING I SEKTION AVSER
SÖDERGÅENDE SPÅR

PERMANENTA MARKANSPRÅK

 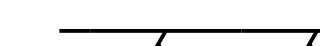-  GRÄNS FÖR TUNNELBANEUTRYMMEN
AVGRÄNSNING MELLAN OLIKA TYPER AV MARKANSPRÅK
-  **Js1** NYTT UTRYMME FÖR TUNNELBANA MED TILLHÖRANDE ANLÄGGNINGAR
UNDER MARK, SERVITUTSRÄTT
-  **Js1** NYTT UTRYMME FÖR TUNNELBANA MED TILLHÖRANDE ANLÄGGNINGAR
OVAN MARK, SERVITUTSRÄTT

BETECKNINGAR I SEKTION


-  BEFINTLIG MARKNIVÅ
-  PROJEKTERAD BERGKONTUR
-  TOLKAD BERGKONTUR
-  ANLÄGGNING/BETONGKONSTRUKTION
-  TOLKAD FASTIGHETSGRÄNS
-  BEF. BYGGNAD
-  GRUNDLÄGGNING OCH/ELLER KÄLLARPLAN



FÖRBUDEN SOM AVSER VERKSAMHET ELLER ÅTGÄRD INOM GENERELLT
BIOTOPSKYDDSOMRÅDE (7:11 2 st MB) GÄLLER INTE BYGGANDE AV ALLMÄN
JÄRNVÄG






FÖRBUDEN MOT ÅTGÄRDER OCH VERKSAMHETER INOM STRANDSKYDDSOMRÅDE
(7:15 MB) GÄLLER INTE BYGGANDE AV ALLMÄN JÄRNVÄG

SKYLDIGHETEN ATT GÖRA ANMÄLAN FÖR SAMRÅD ENLIGT 12:6 MB GÄLLER INTE
FÖR DE VERKSAMHETER OCH ÅTGÄRDER SOM BEHOVS FÖR ATT BYGGA
JÄRNVÄGEN OCH SOM FASTSTÄLLS OCH INGÅR I TUNNELBANEANLÄGGNINGEN
ELLER OMRÅDE FÖR TILLFÄLLIG NYTTJÄNDERATT

DATUM STOCKHOLM BASKARTA 2017-11-21

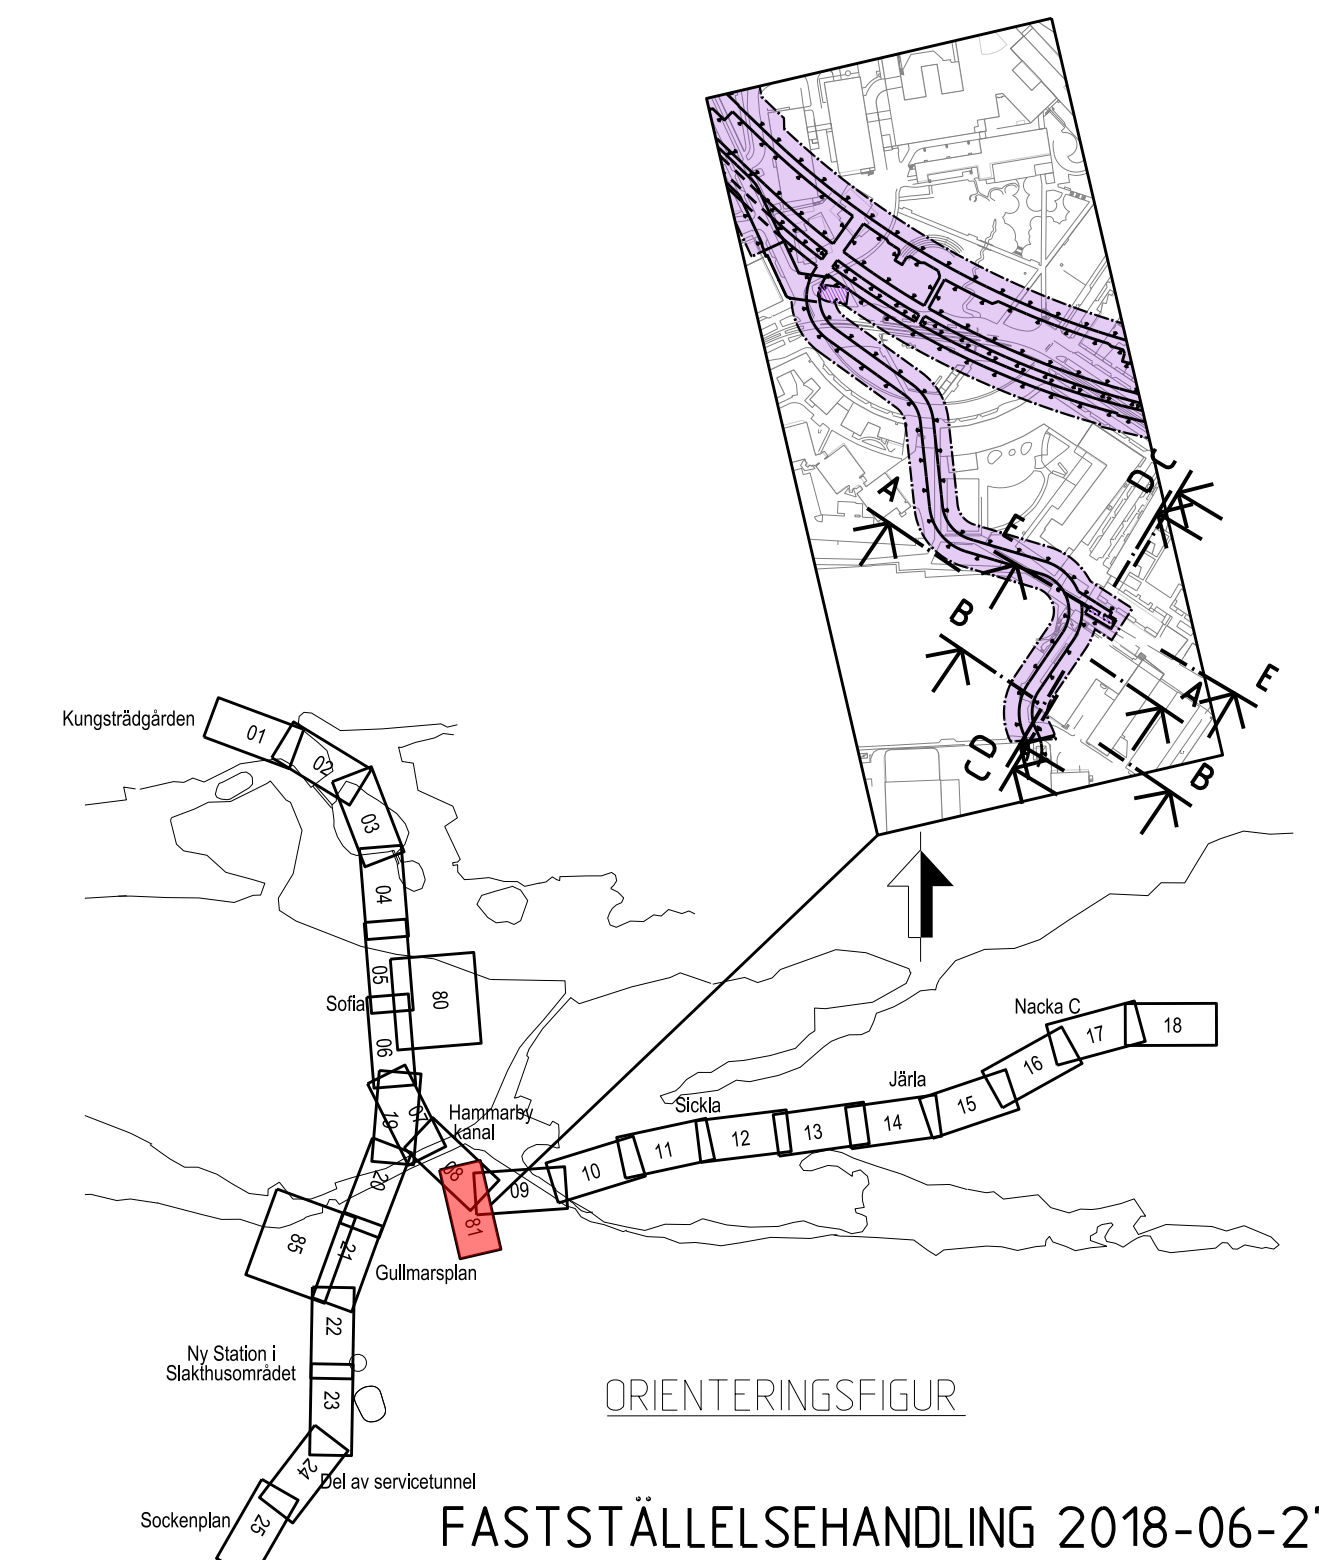

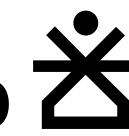SWECO 		TYPSA 	
Uppdrag nr 2108010	Handläggare H. Olsson	Rit./Kontst J. Kalli	Rev. Ant. Revidering avser
Granskad M. Woxlin	Godkänd J. Axelsson	JÄRNVÄGSPLAN	
Ort Stockholm	Datum 2018-06-27	Tunnelbana - Bana 3 Hammarby Kanal Sektioner A, B, C, D, E Permanent markanspråk Sektioner	
FUT Handläggare B. Linde		Informationssäkerhetsklass K1	
FUT Granskad U. Bernström	FUT Godkänd M. Hellgren	Forvaltningsnummer 3161	Format A1
FUT Ort Stockholm	Datum 2018-06-27	Ritningsnummer M23-3161-10PL-A0000-2S-2235	Skala 1:400
		Nästa till	Rev

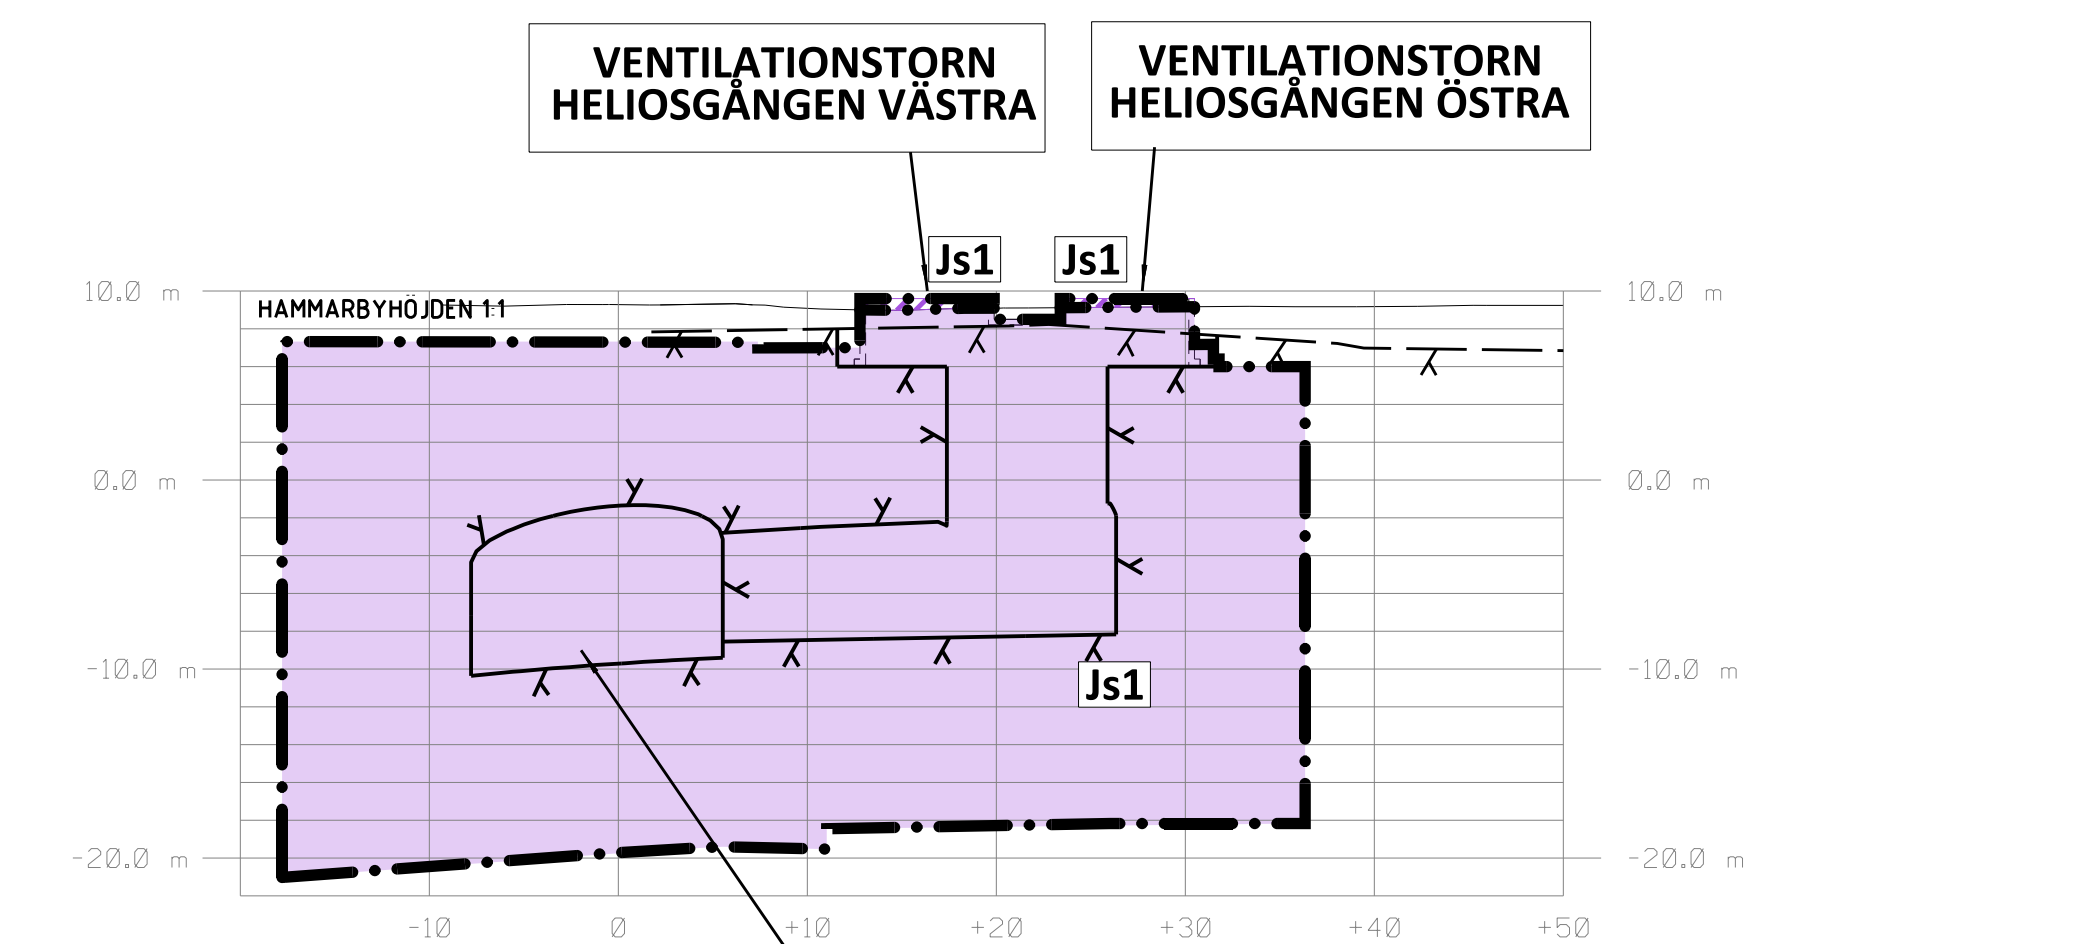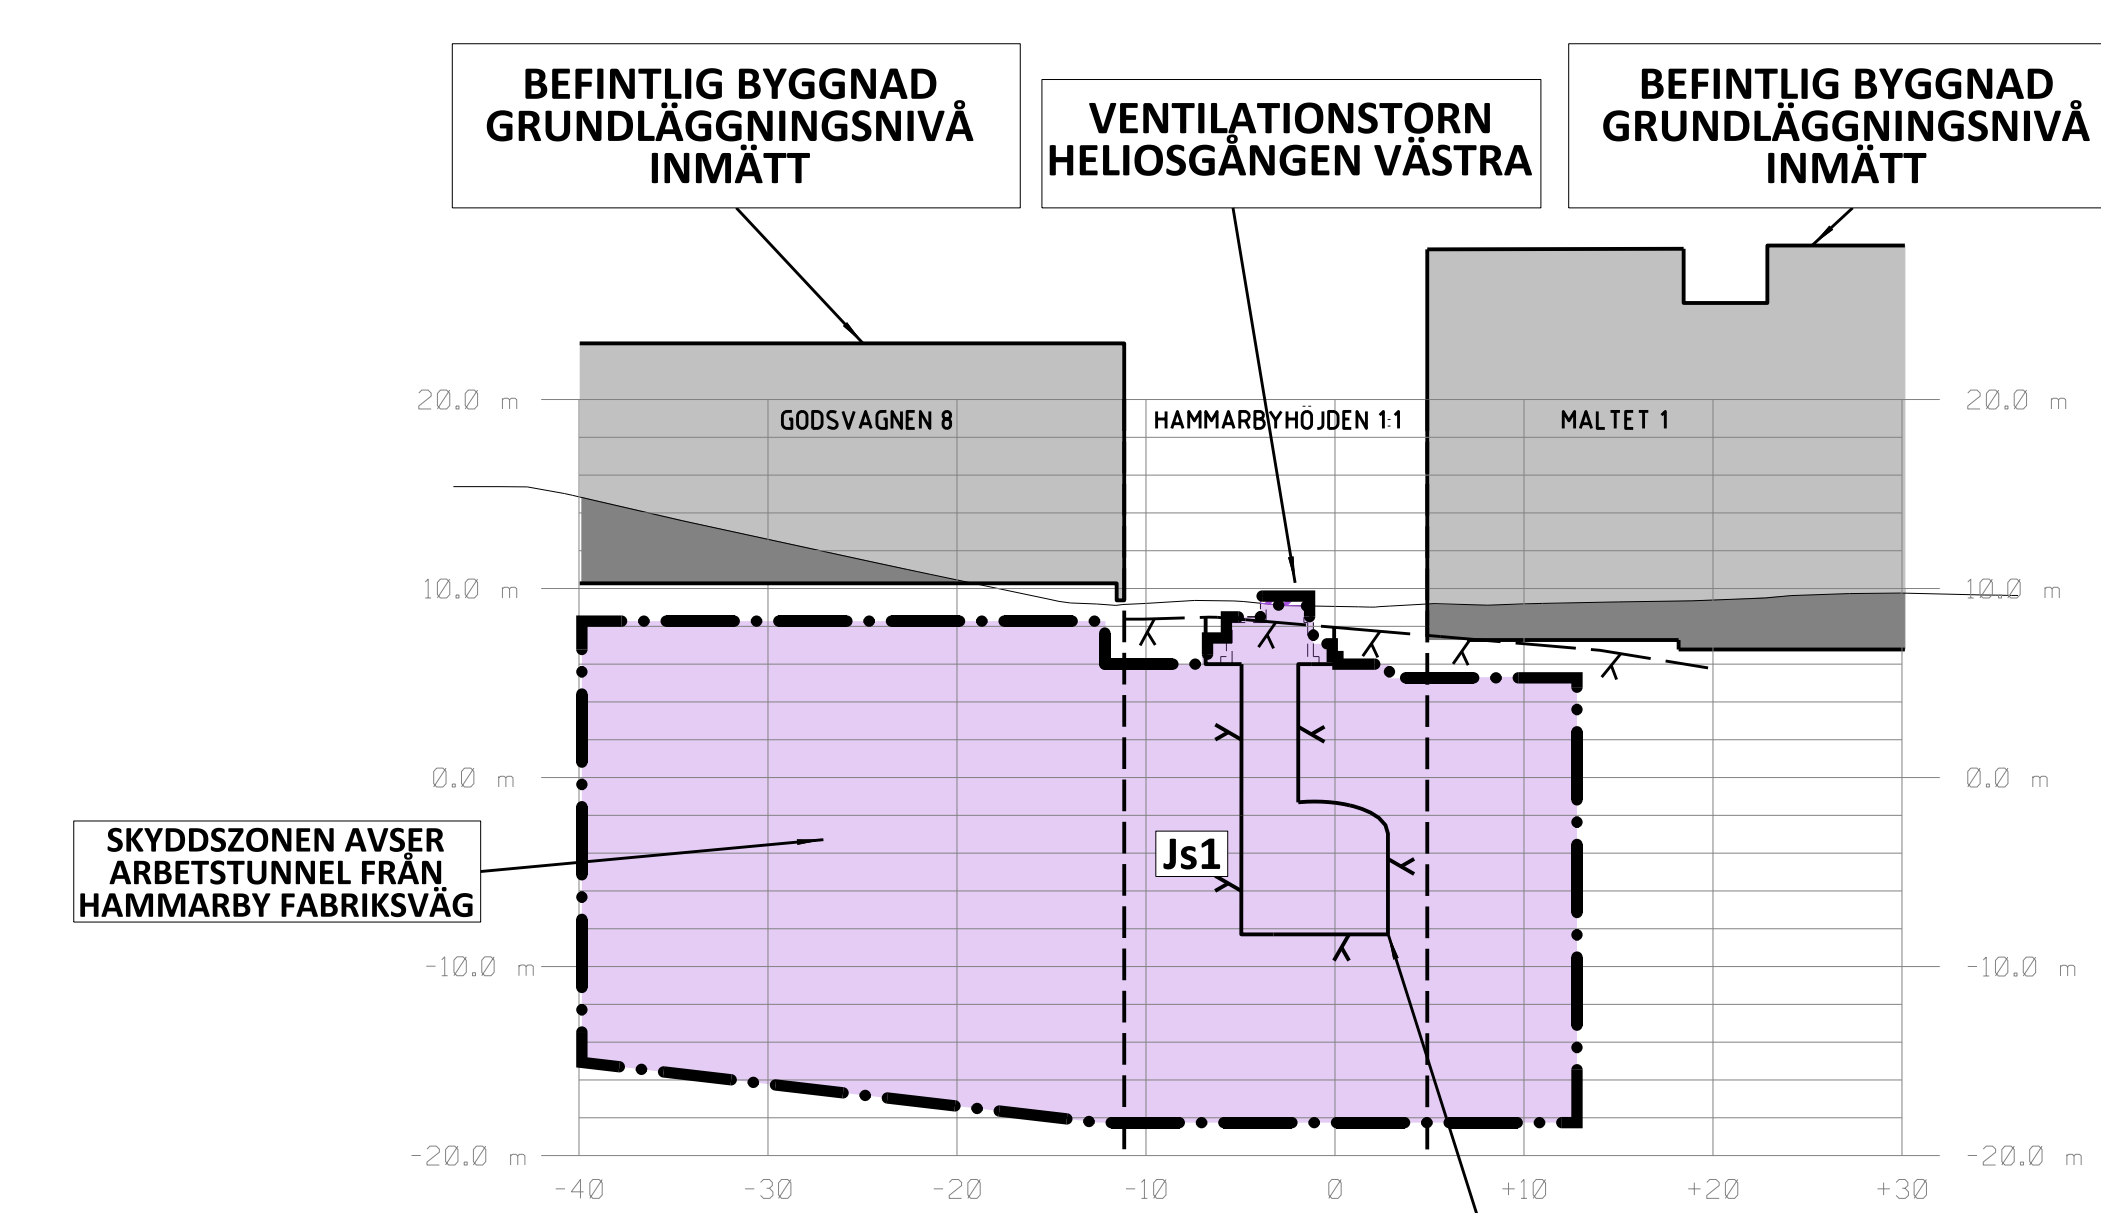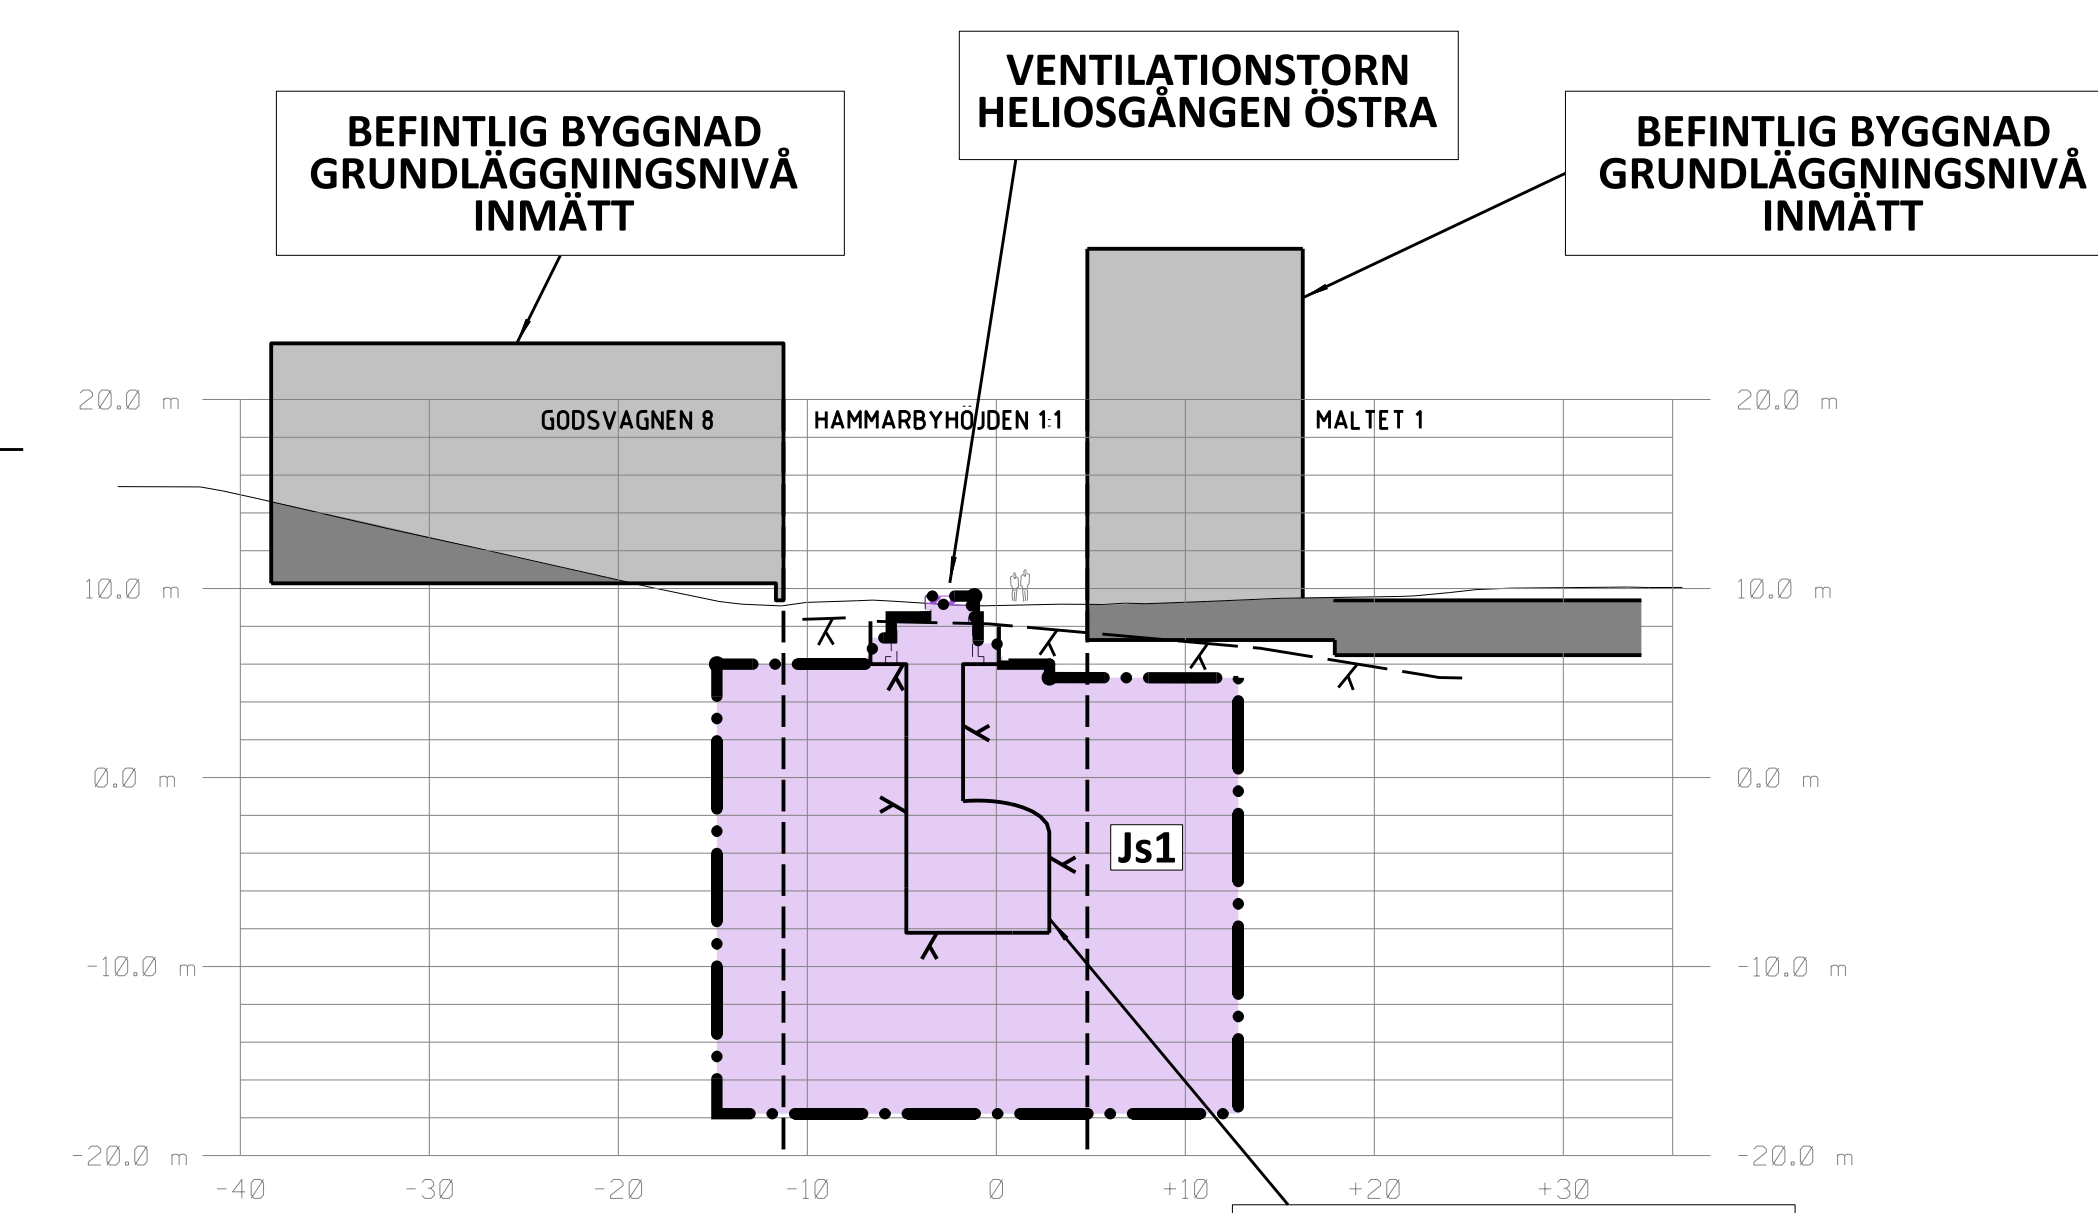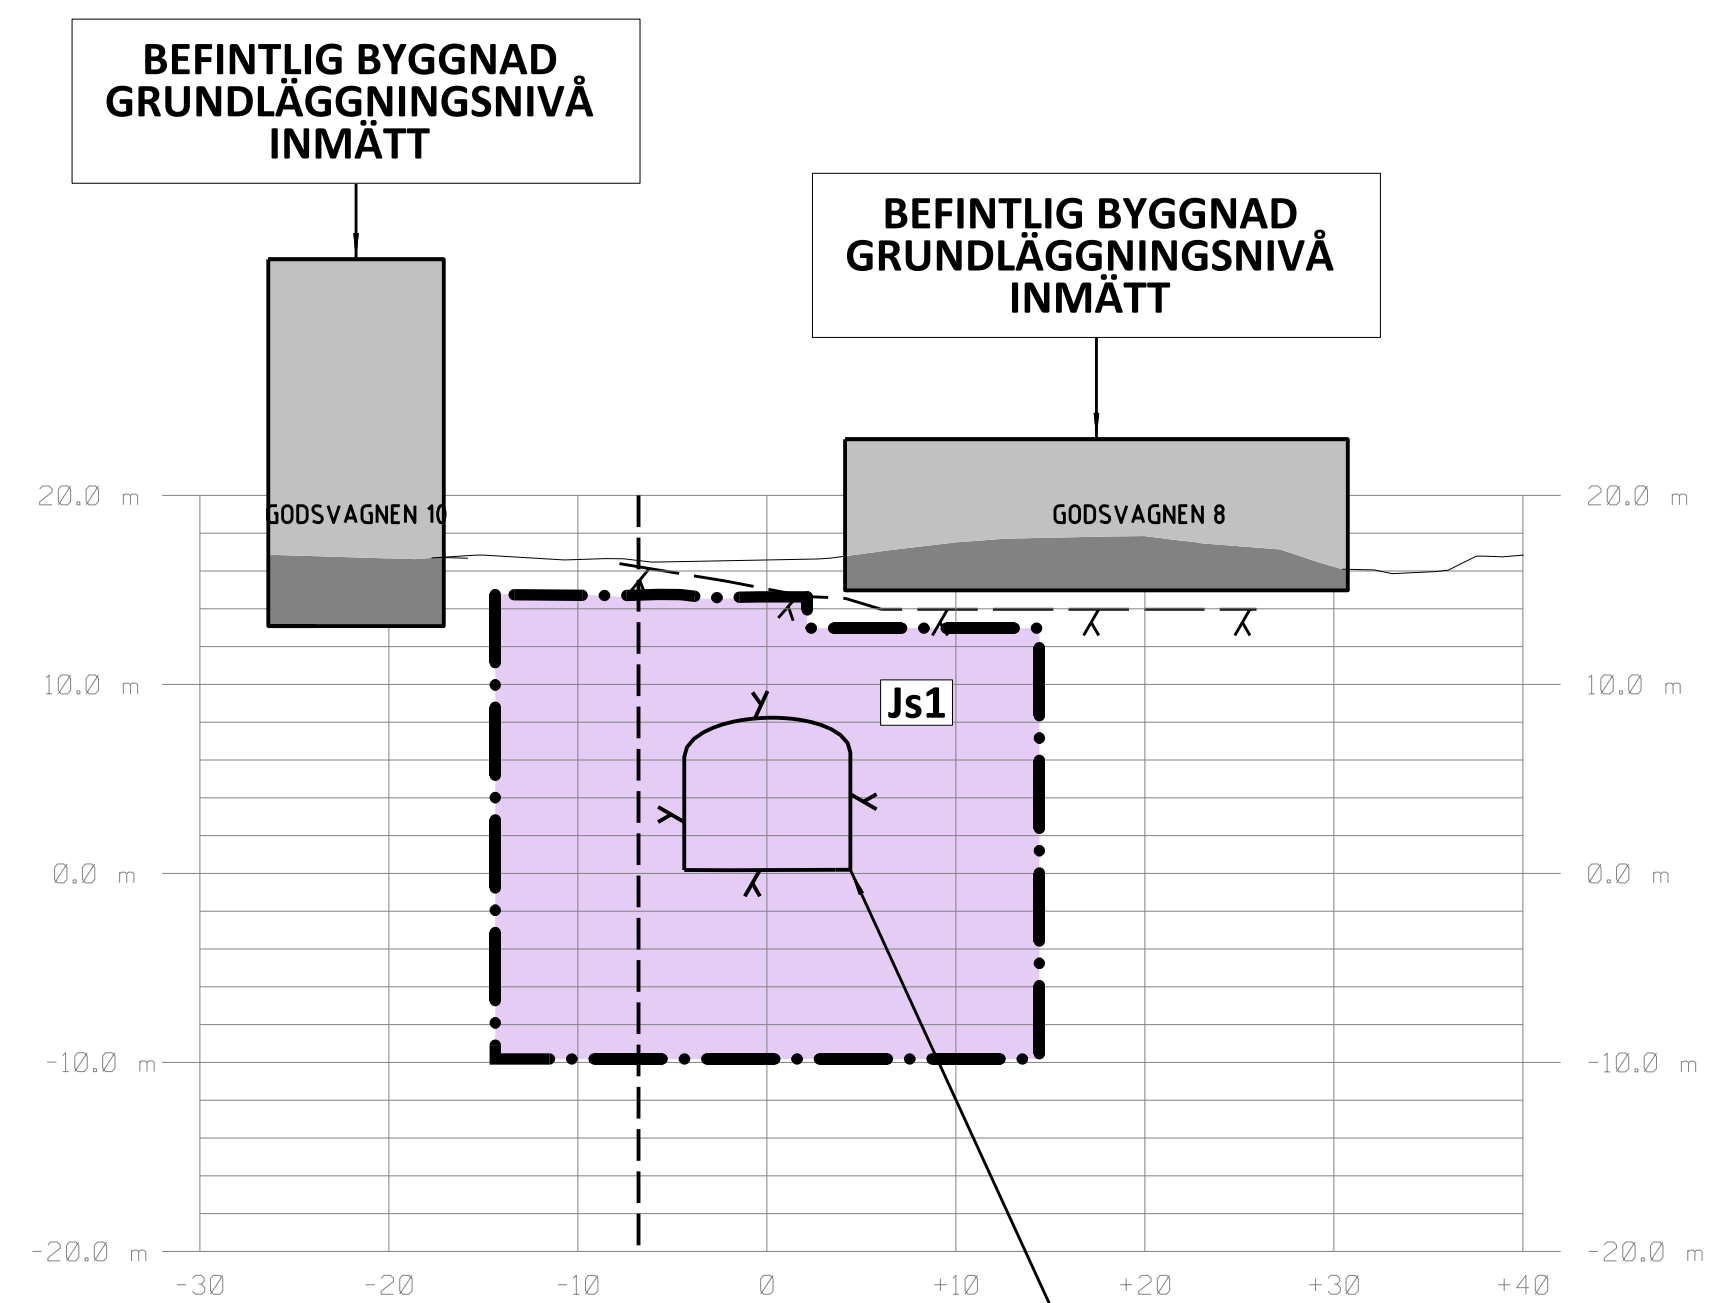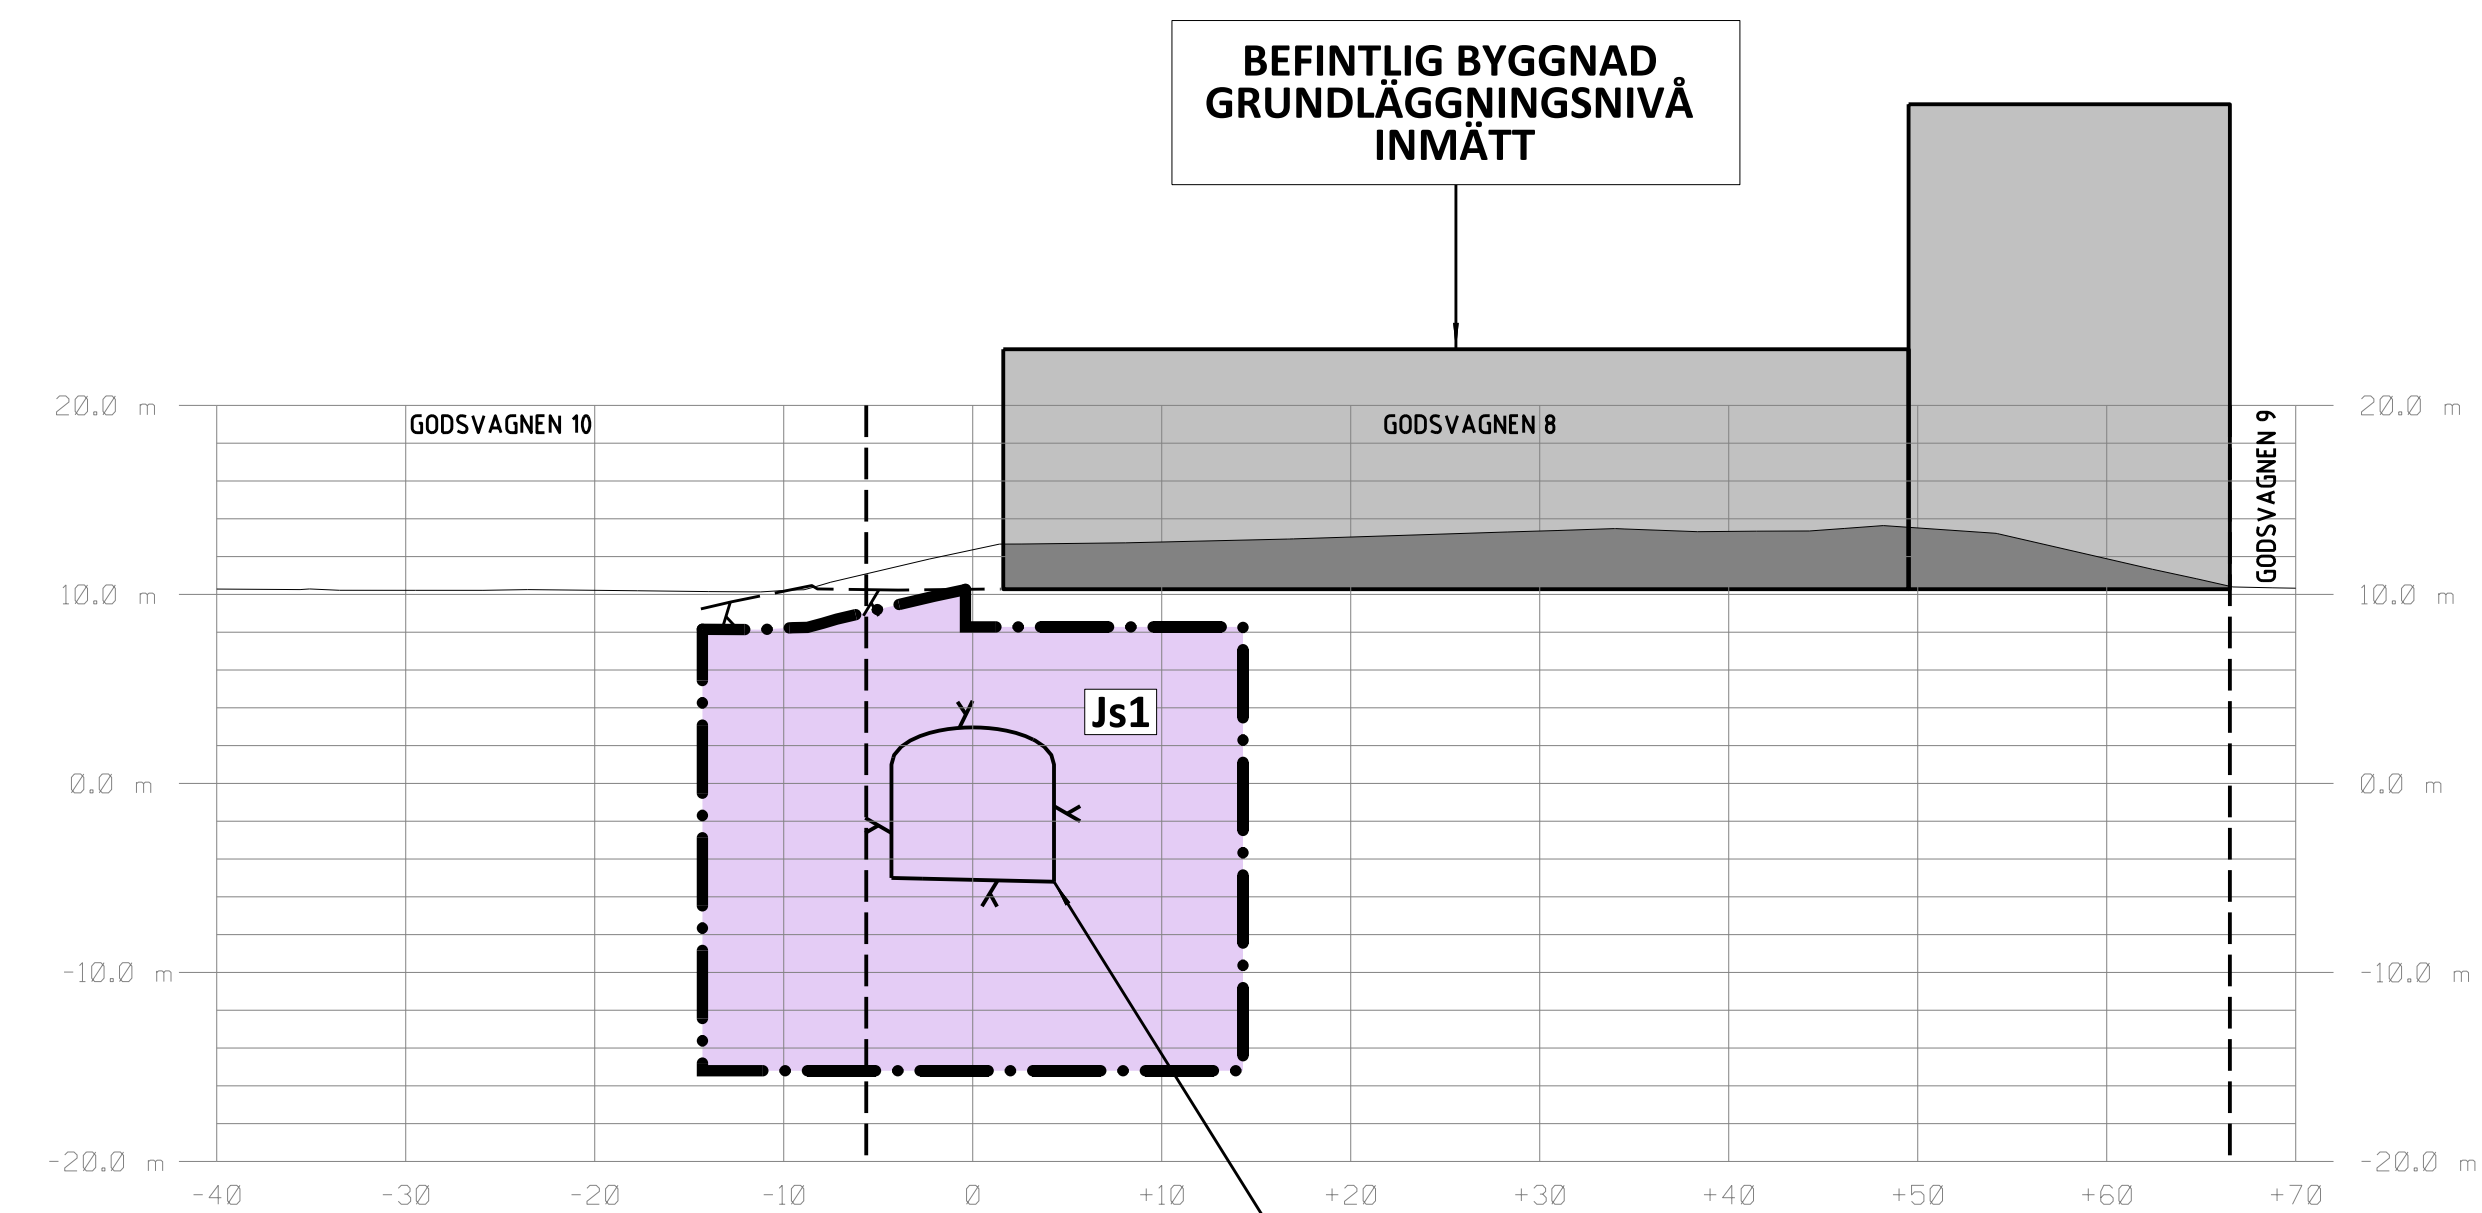

Övriga handlingar och informationen härifrån
 SLLS egendom och
 får inte användas, delges, återge eller
 spridas utan SLLS
 skriftliga medgivande.

Ritningsfil:
 Planritning:
 DATES
 BUSER