

KOORDINATSYSTEM

SYSTEM I PLAN: SWEREF 99 18 00
SYSTEM I HÖJD: RH2000

LÄNGDMÄTNING

VARJE SPÅR HAR INDIVIDUELL
LÄNGDMÄTNING.
LÄNGDMÄTNING I SEKTION AVSER
SÖDERGÅENDE SPÅR

PERMANENTA MARKANSPRÅK

- GRÄNS FÖR TUNNELBANEUTRYMMEN
- AVGRÄNSNING MELLAN OLIKA TYPER AV MARKANSPRÅK
- Js1** NYTT UTRYMME FÖR TUNNELBANA MED TILLHÖRANDE ANLÄGGNINGAR UNDER MARK, SERVICUTSRÄTT
- Js1** NYTT UTRYMME FÖR TUNNELBANA MED TILLHÖRANDE ANLÄGGNINGAR OVAN MARK, SERVICUTSRÄTT
- Js2** NYTT UTRYMME FÖR TILLFARTSVÄG, JORDFÖRSTÄRKNING, FÖRANKRING AV PÅLGRUNDLÄGGNING ELLER UTRYMME FÖR UNDERHÅLL MED SERVICUTSRÄTT
- Js3** NYTT UTRYMME FÖR GRUNDLÄGGNING TILLHÖRANDE TUNNELBANEANLÄGGNING, UTRYMME KAN SAMNYTT JAS MED ANNANS ANLÄGGNING, UNDER MARK, SERVICUTSRÄTT

BETECKNINGAR I SEKTION


- BEFINTLIG MARKNIVÅ
- PROJEKTAD BERGKONTUR
- TOLKAD BERGIVÅ
- ANLÄGGNING/BETONGKONSTRUKTION
- TOLKAD FASTIGHETSGRÄNS
- BEF. BYGGNAD
- GRUNDLÄGGNING OCH/ELLER KÄLLARPLAN

FÖRBUDEN SOM AVSER VERKSAMHET ELLER ÅTGÄRD INOM GENERELLT BIOTOPSKYDDSOMRÅDE (7.11 2 sf MB) GÄLLER INTE BYGGANDE AV ALLMÄN JÄRNVÄG.


FÖRBUDEN MOT ÅTGÄRDER OCH VERKSAMHETER INOM STRANDSKYDDSOMRÅDE (7.15 MB) GÄLLER INTE BYGGANDE AV ALLMÄN JÄRNVÄG.

SKYLDIGHETEN ATT GÖRA ANMÄLAN FÖR SAMRÅD ENLIGT 12.6 MB GÄLLER INTE FÖR DE VERKSAMHETER OCH ÅTGÄRDER SOM BEHOVS FÖR ATT BYGGA JÄRNVÄGEN OCH SOM FASTSTÄLLS OCH INGÅR I TUNNELBANEANLÄGGNINGEN ELLER OMRÅDE FÖR TILLFÄLLIG NYTTJÄNDERÄTT.


DATUM NACKA GRUNDKARTA 2017-12-07

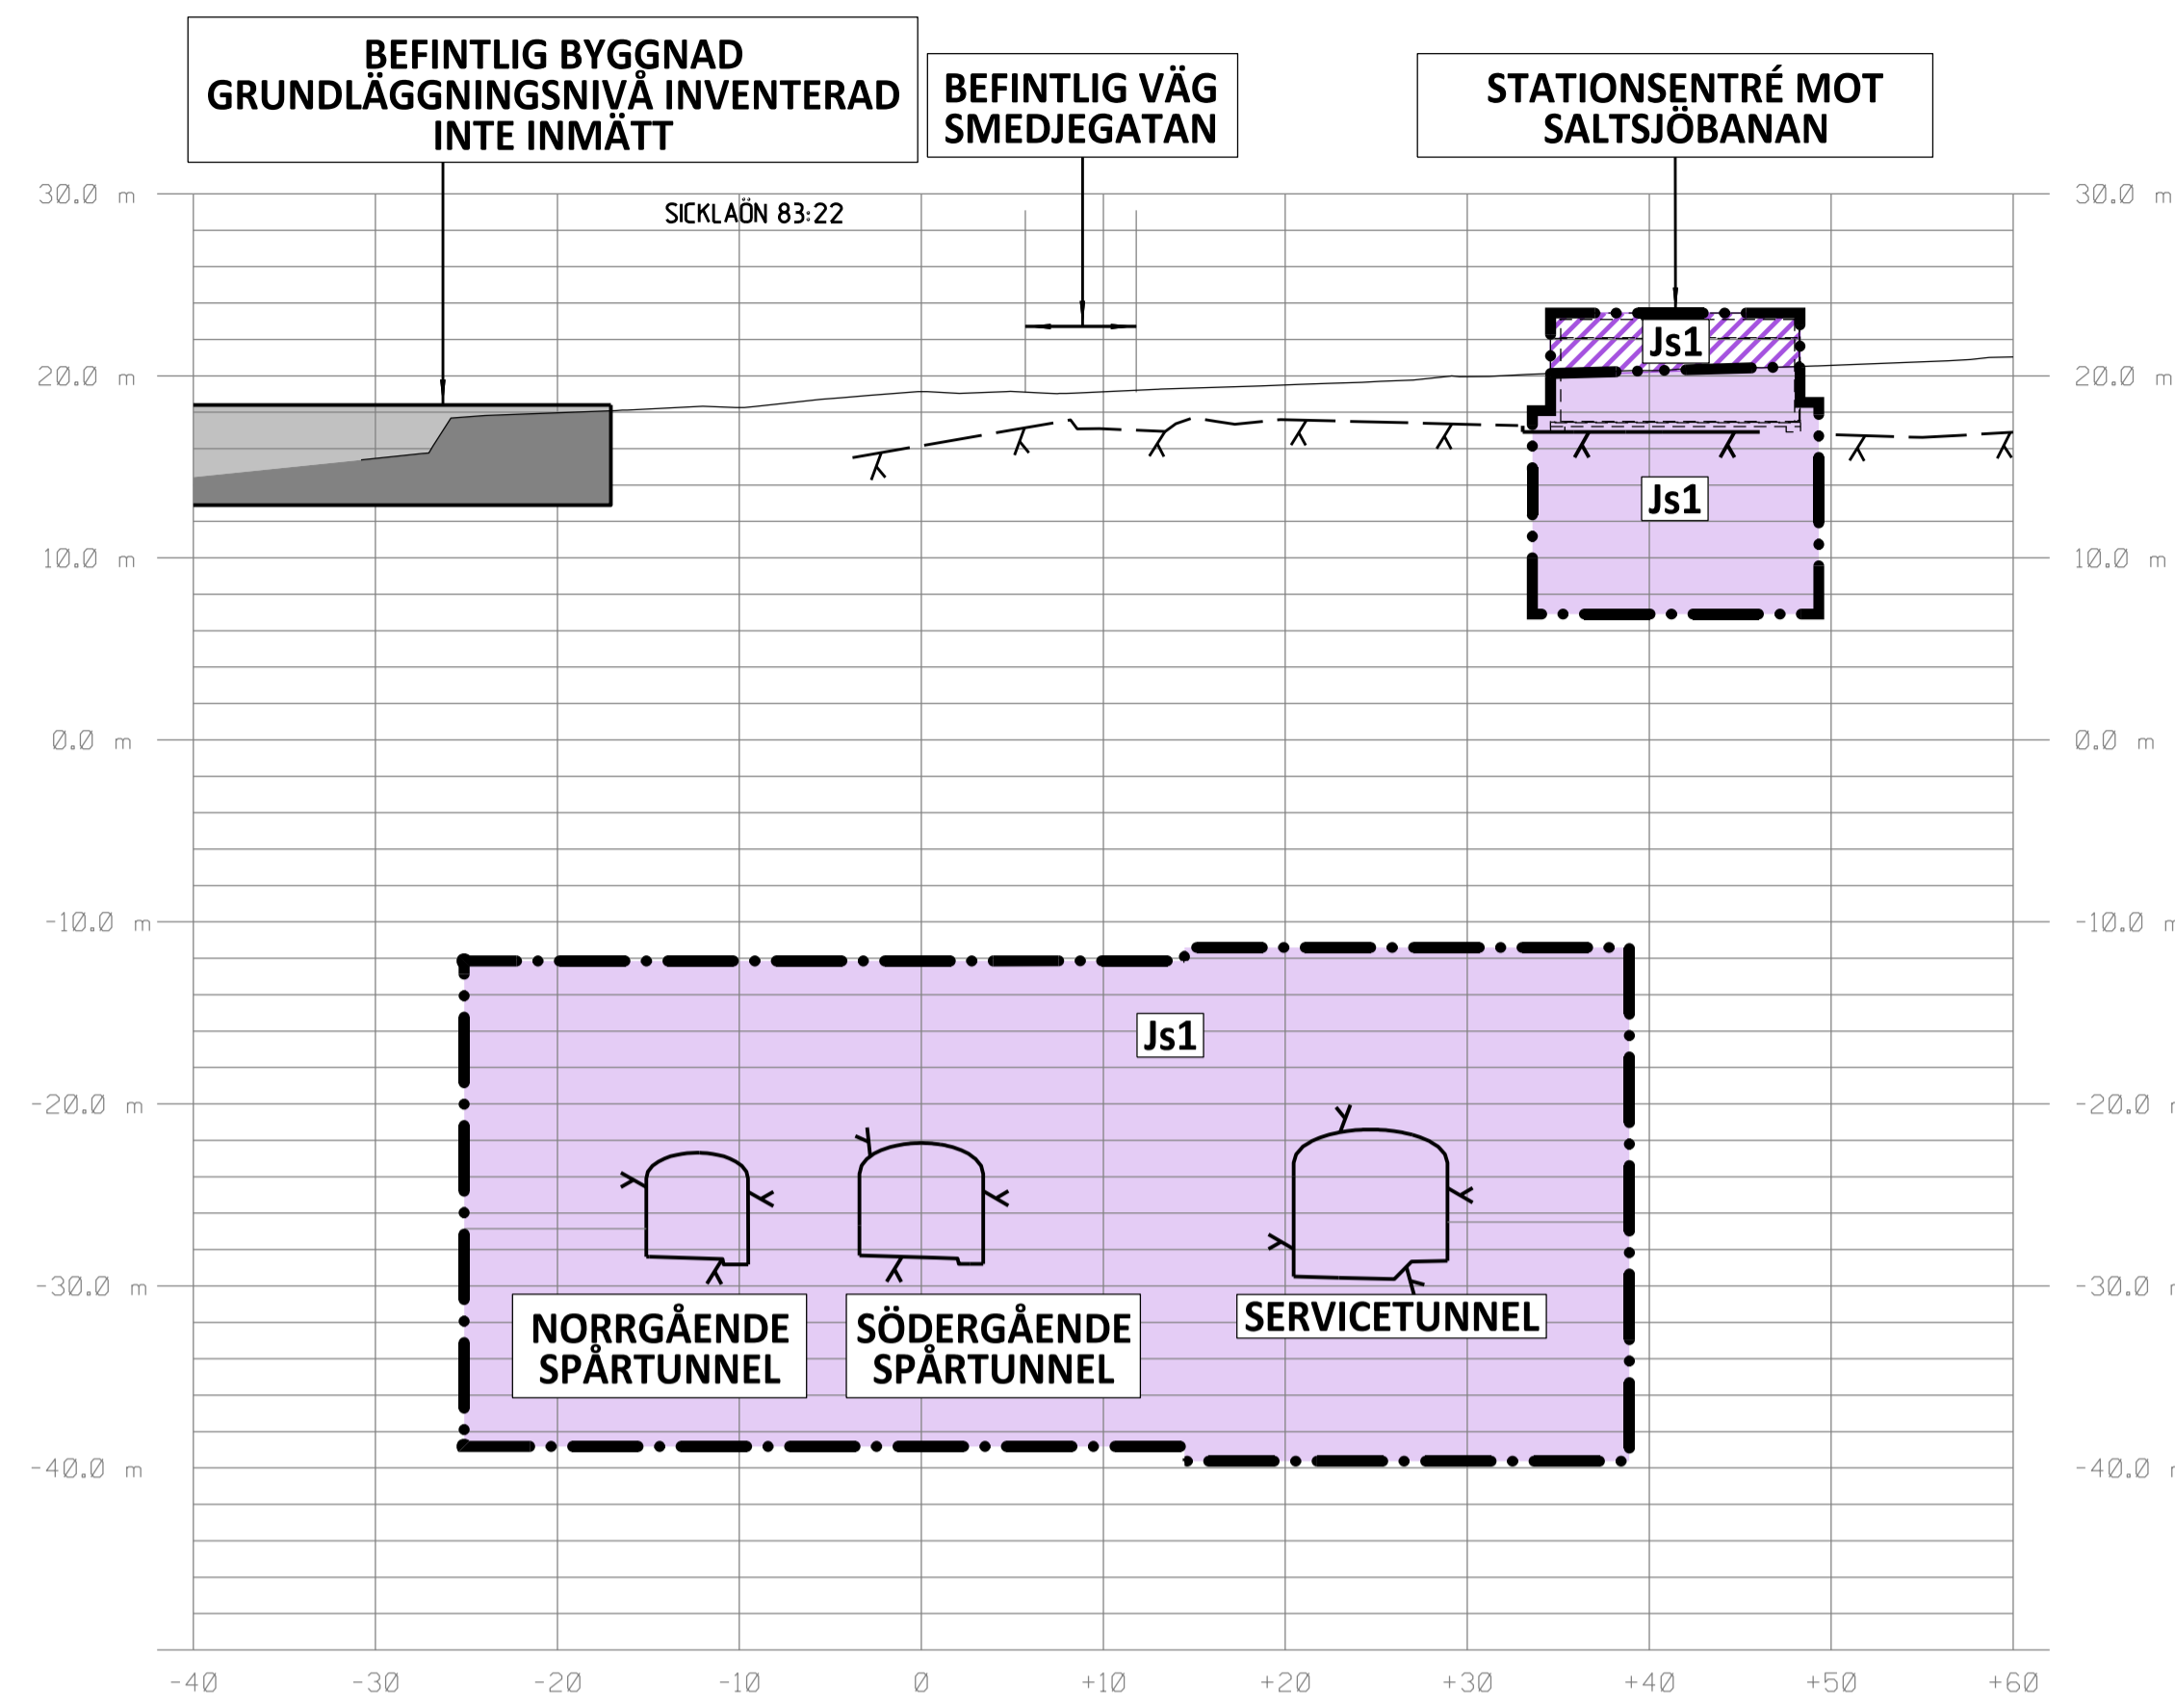


SEKTION S 4+830
SKALA 1:400

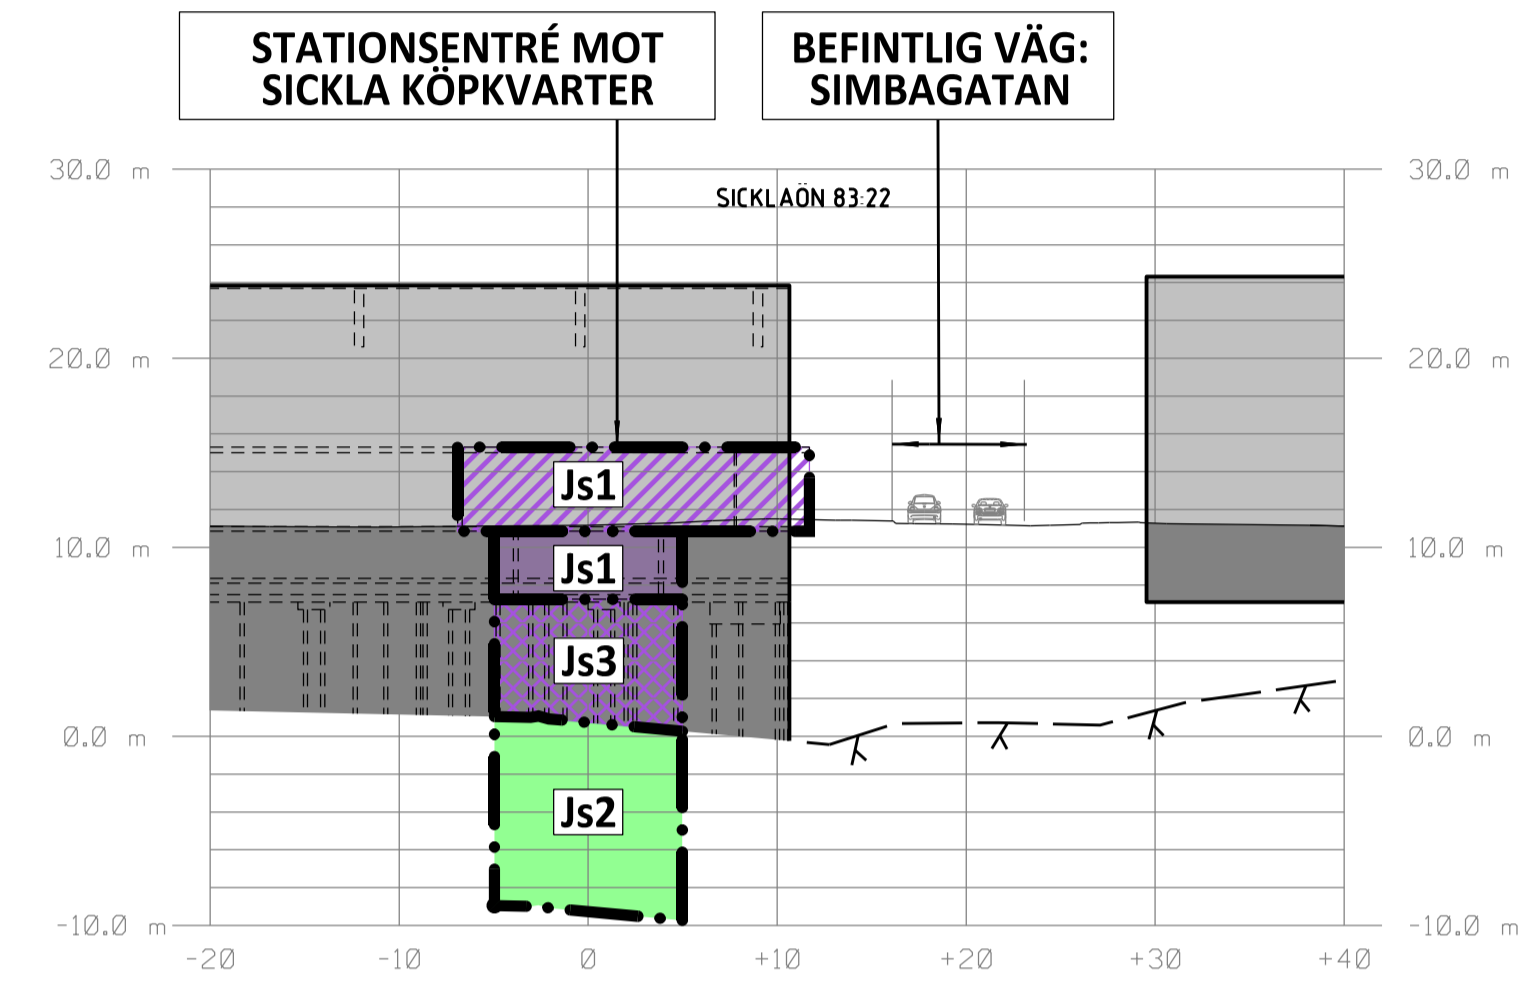


SEKTION F-F
SKALA 1:400

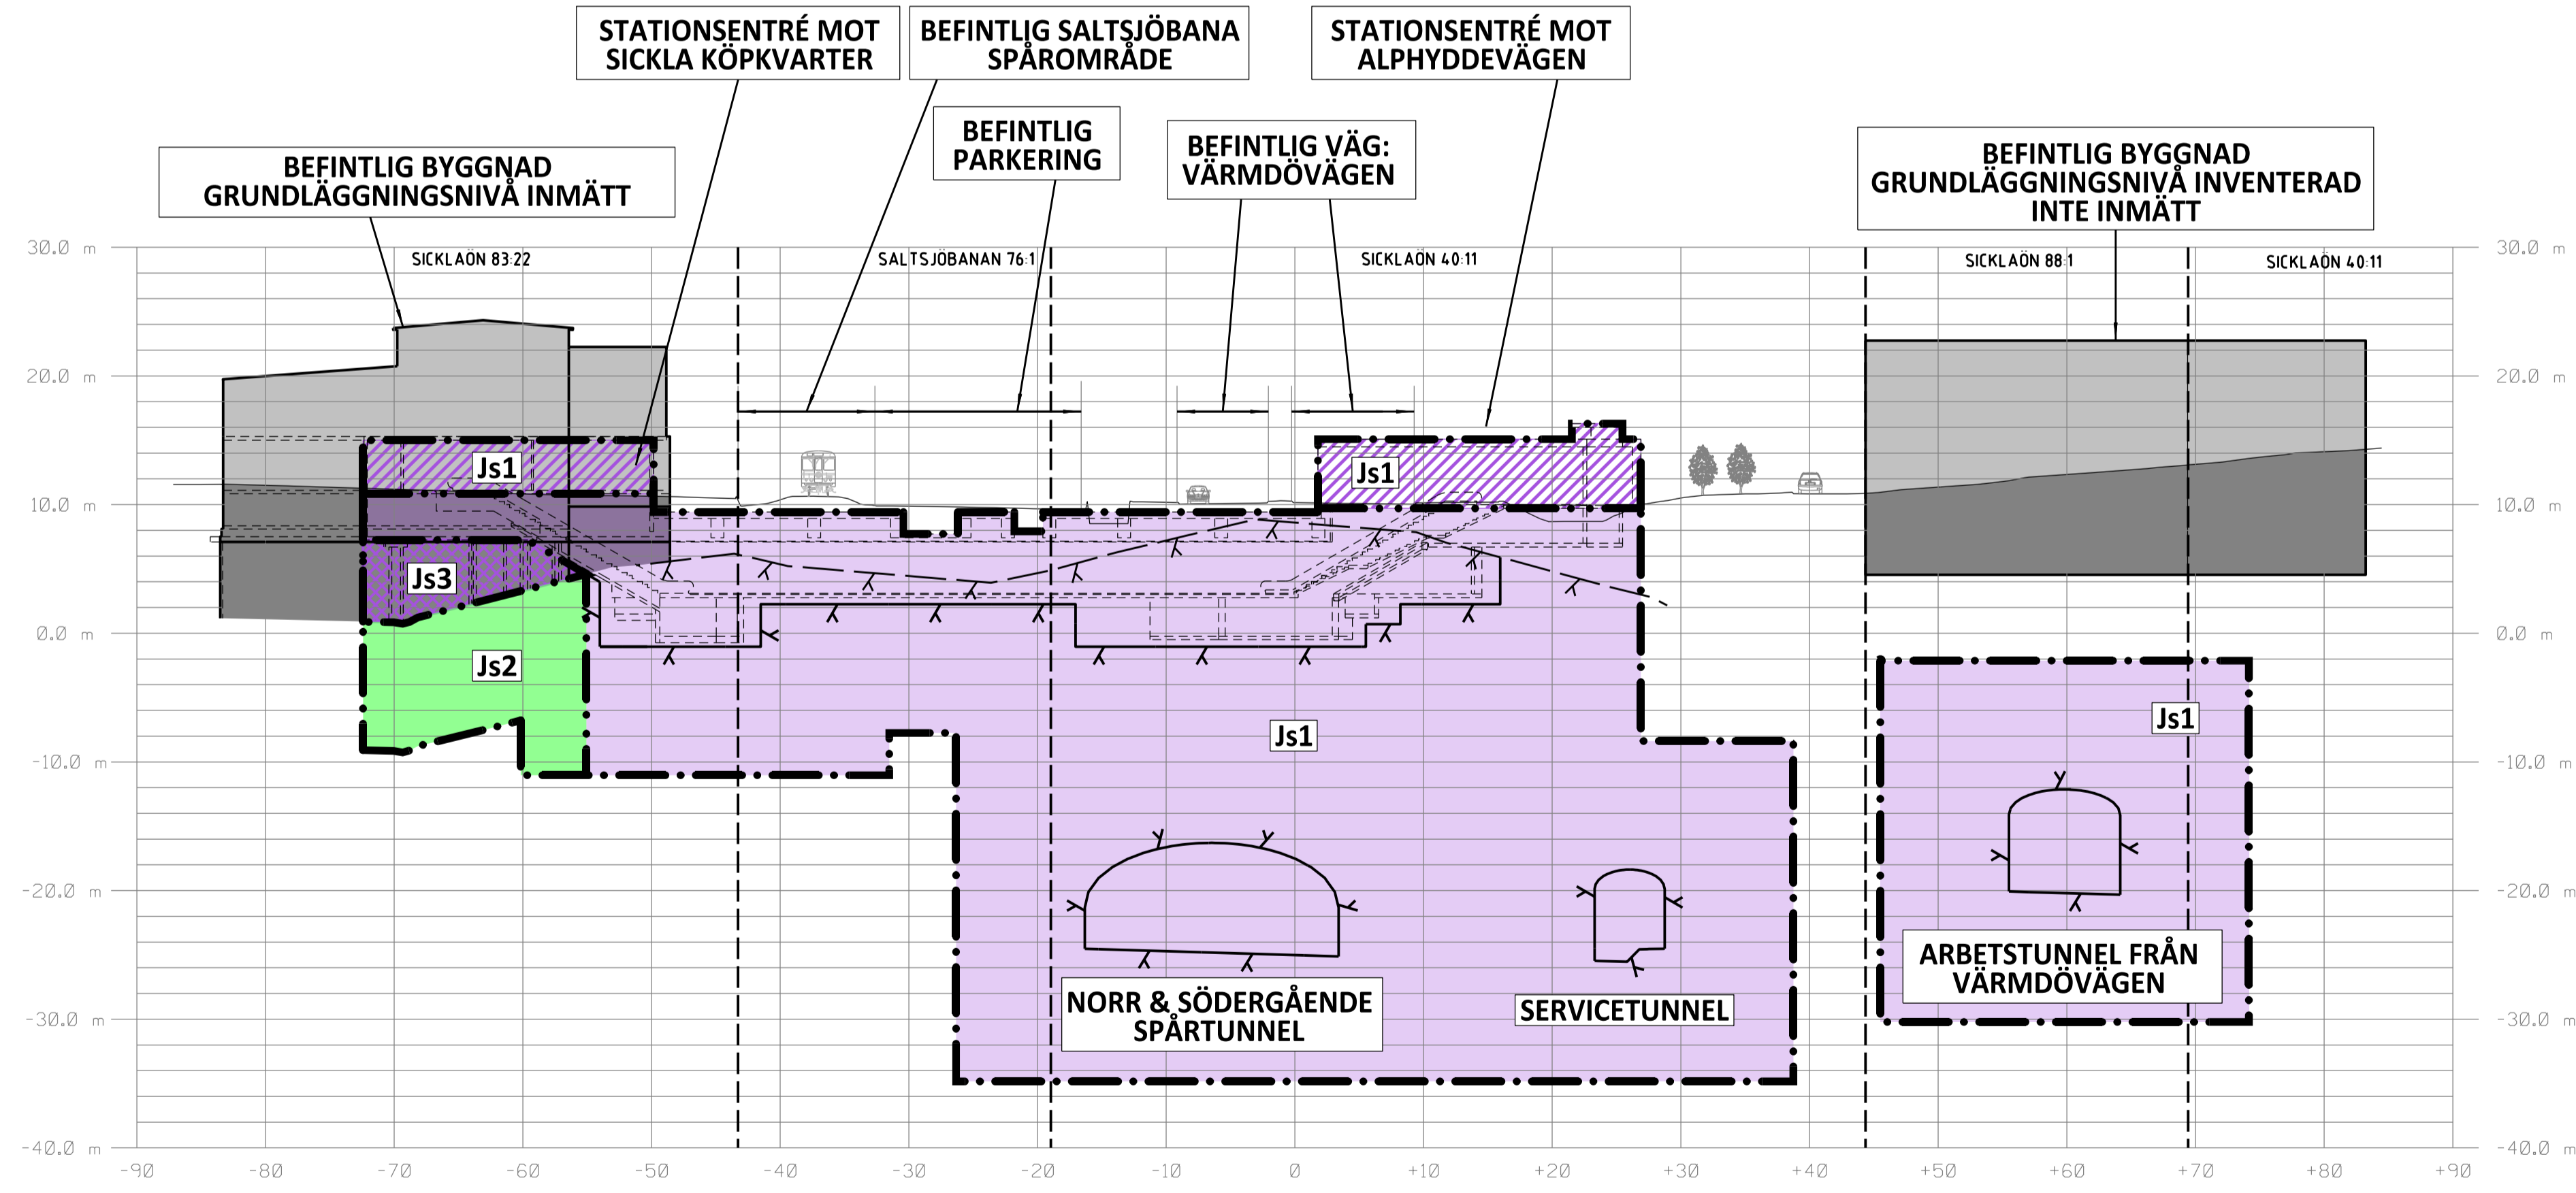

SEKTION S 5+232
SKALA 1:400

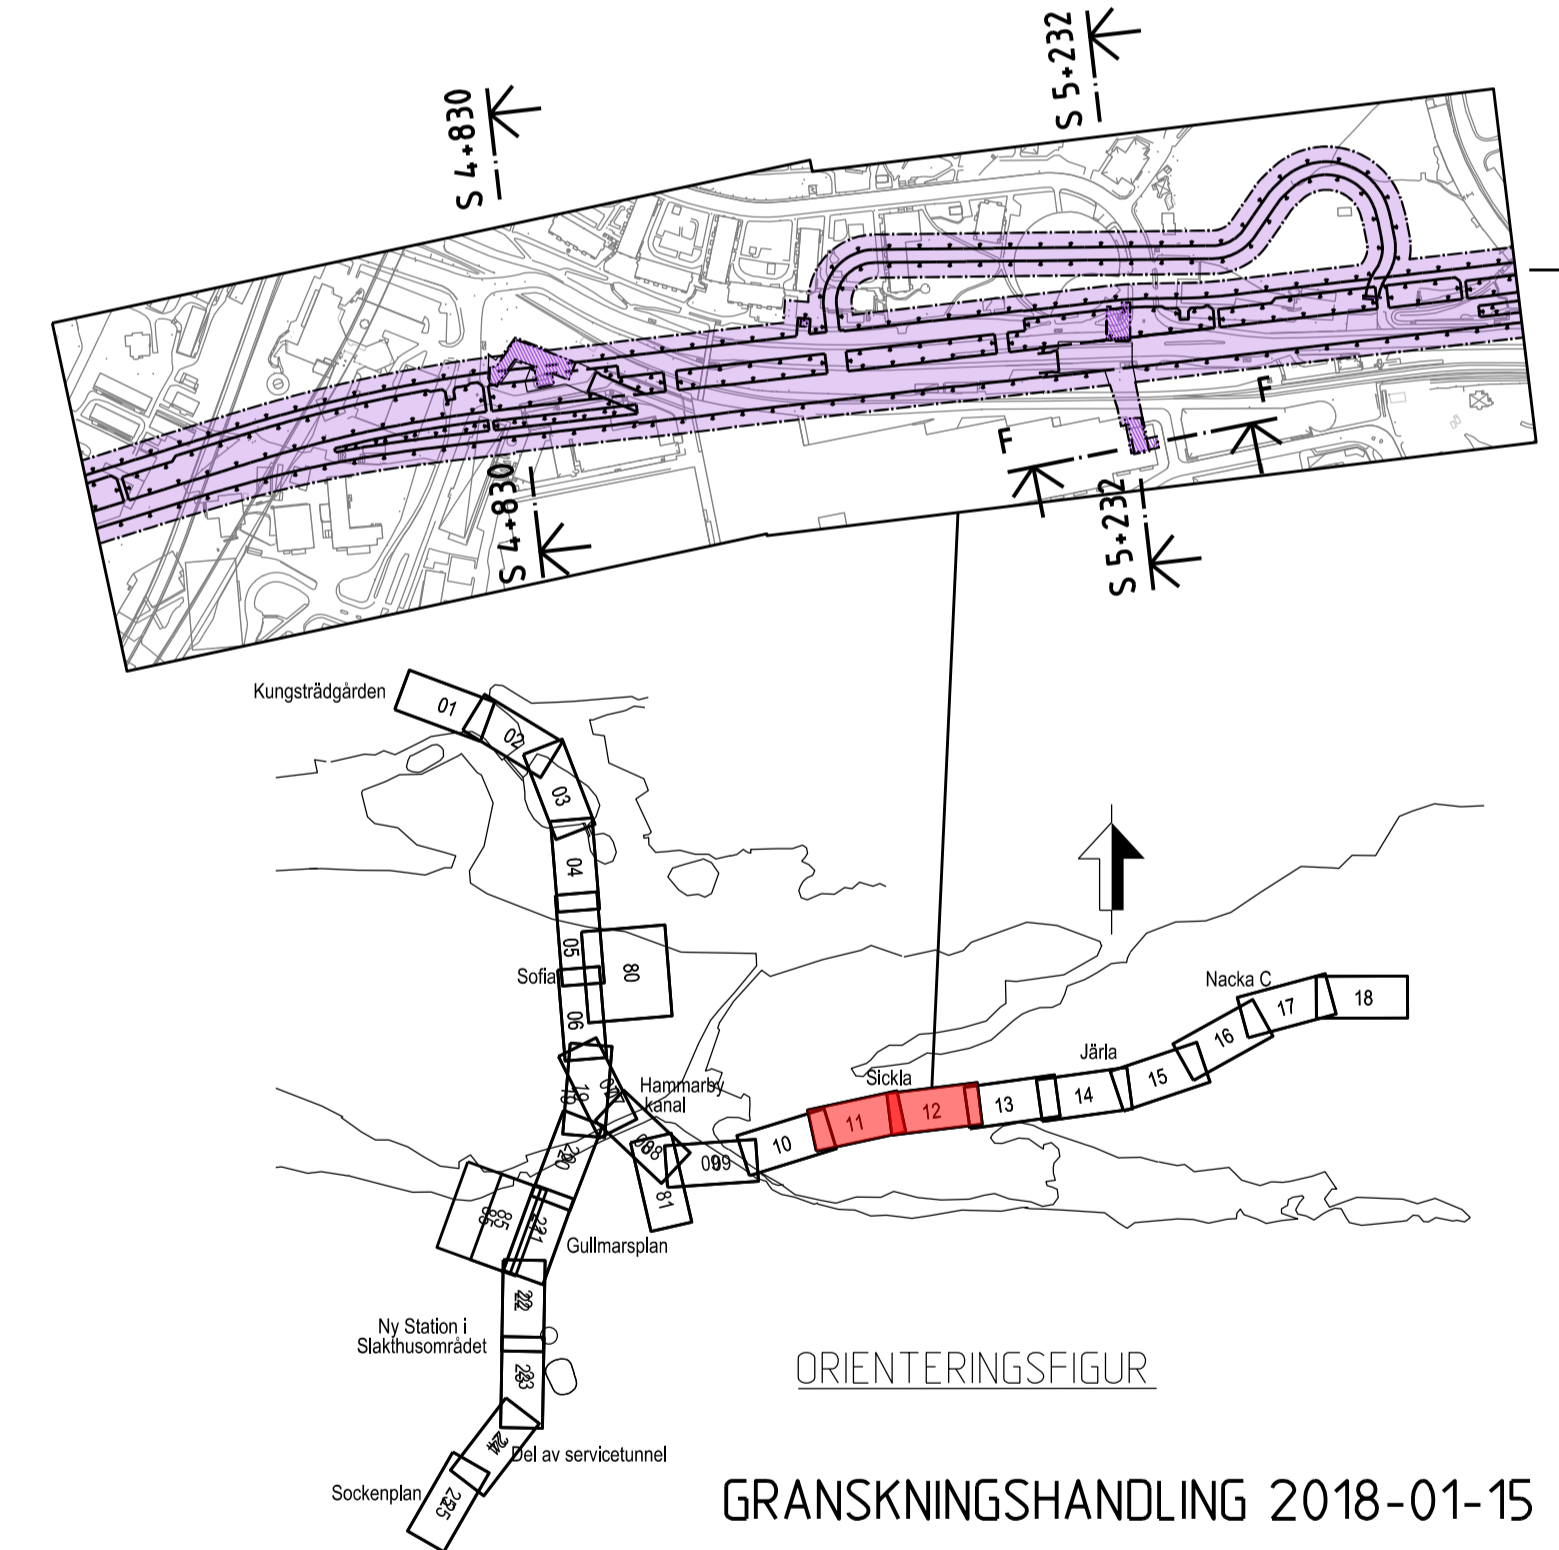

| | | | |
|---|-----------------------------|---|----------------------------|
| SWECO | | TYP SA | |
| Uppdrags nr 2108010 | Handläggare H. Olsson | Rit./Konst J. Kalli | Rev. Ant. Revidering avser |
| Granskad M. Woxlin | Godkänd M. Grandin | JÄRNVÄGSPLAN | |
| Ort Stockholm | Datum 2018-01-15 | | |
| Förvaltning för utbyggd tunnelbana STOCKHOLMS LÄNS LANDSTING | | Tunnelbana - Bana 3 Sickla Sektion vid KM S 4+830, S 5+232, F Permanent markanspråk Sektioner | |
| FUT Handläggare B. Linde | FUT Godkänd U. Bernström | Informationsklass K1 | Förvaltningsnummer 3162 |
| FUT Ort Stockholm | Datum 2018-01-15 | Format A1 | Skala 1:400 |
| Ritningsnummer M23-3162-10PL-A0000-2S-2231 | | Nästa bl | Rev |

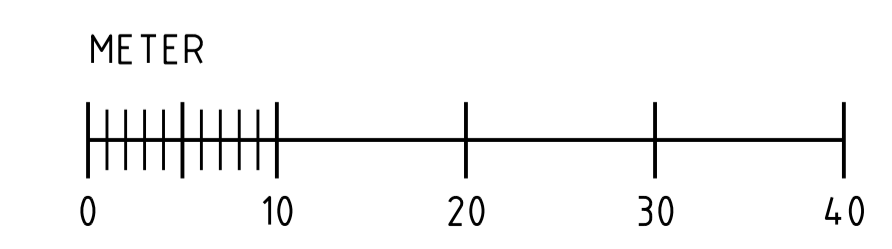

Denna handling och informationen härifrån
 SLL ägnas åt
 för att inte missas, de ägare ansvariga eller
 för att inte missas, de ägare ansvariga eller
 skriftliga medgivande.

Ritningsfil:
 Plan: 10010101
 Datum: 2018-01-15
 Postad av: