





KOORDINATSYSTEM

SYSTEM I PLAN: SWEREF 99 18 00
SYSTEM I HÖJD: RH2000


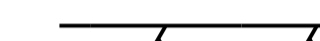





LÄNGDMÄTNING

VARJE SPÅR HAR INDIVIDUELL
LÄNGDMÄTNING
LÄNGDMÄTNING I SEKTION AVSER
SÖDERGÅENDE SPÅR

PERMANENTA MARKANSPRÅK

-  GRÄNS FÖR TUNNELBANEUTRYMMEN
-  AVGRÄNSNING MELLAN OLIKA TYPER AV MARKANSPRÅK
-  **Js1** NYTT UTRYMME FÖR TUNNELBANA MED TILLHÖRANDE ANLÄGGNINGAR UNDER MARK, SERVITUTSRÄTT
-  **Js1** NYTT UTRYMME FÖR TUNNELBANA MED TILLHÖRANDE ANLÄGGNINGAR OVAN MARK, SERVITUTSRÄTT


BETECKNINGAR I SEKTION

-  BEFINTLIG MARKNIVÅ
-  PROJEKTERAD BERGKONTUR
-  TOLKAD BERGNIVÅ
-  ANLÄGGNING/BETONGKONSTRUKTION
-  TOLKAD FASTIGHETSGRÄNS
-  BEF. BYGGNAD
-  GRUNDLÄGGNING OCH/ELLER KÄLLARPLAN


FÖRBUDEN SOM AVSER VERKSAMHET ELLER ÅTGÄRD INOM GENERELLT BIOTOPSKYDDSOmrÅDE (7.11 2 st MB) GÄLLER INTE BYGGANDE AV ALLMAN JÄRNVÄG

FÖRBUDEN MOT ÅTGÄRDER OCH VERKSAMHETER INOM STRANDSKYDDSOmrÅDE (7.15 MB) GÄLLER INTE BYGGANDE AV ALLMAN JÄRNVÄG



SKYLDIGHETEN ATT GÖRA ANMÄLAN FÖR SAMRÅD ENLIGT 12.6 MB GÄLLER INTE FÖR DE VERKSAMHETER OCH ÅTGÄRDER SOM BEHOVS FÖR ATT BYGGA JÄRNVÄGEN OCH SOM FASTSTÄLLS OCH INGÅR I TUNNELBANEANLÄGGNINGEN ELLER OMRÅDE FÖR TILLFÄLLIG NYTTJÄNDERÄTT

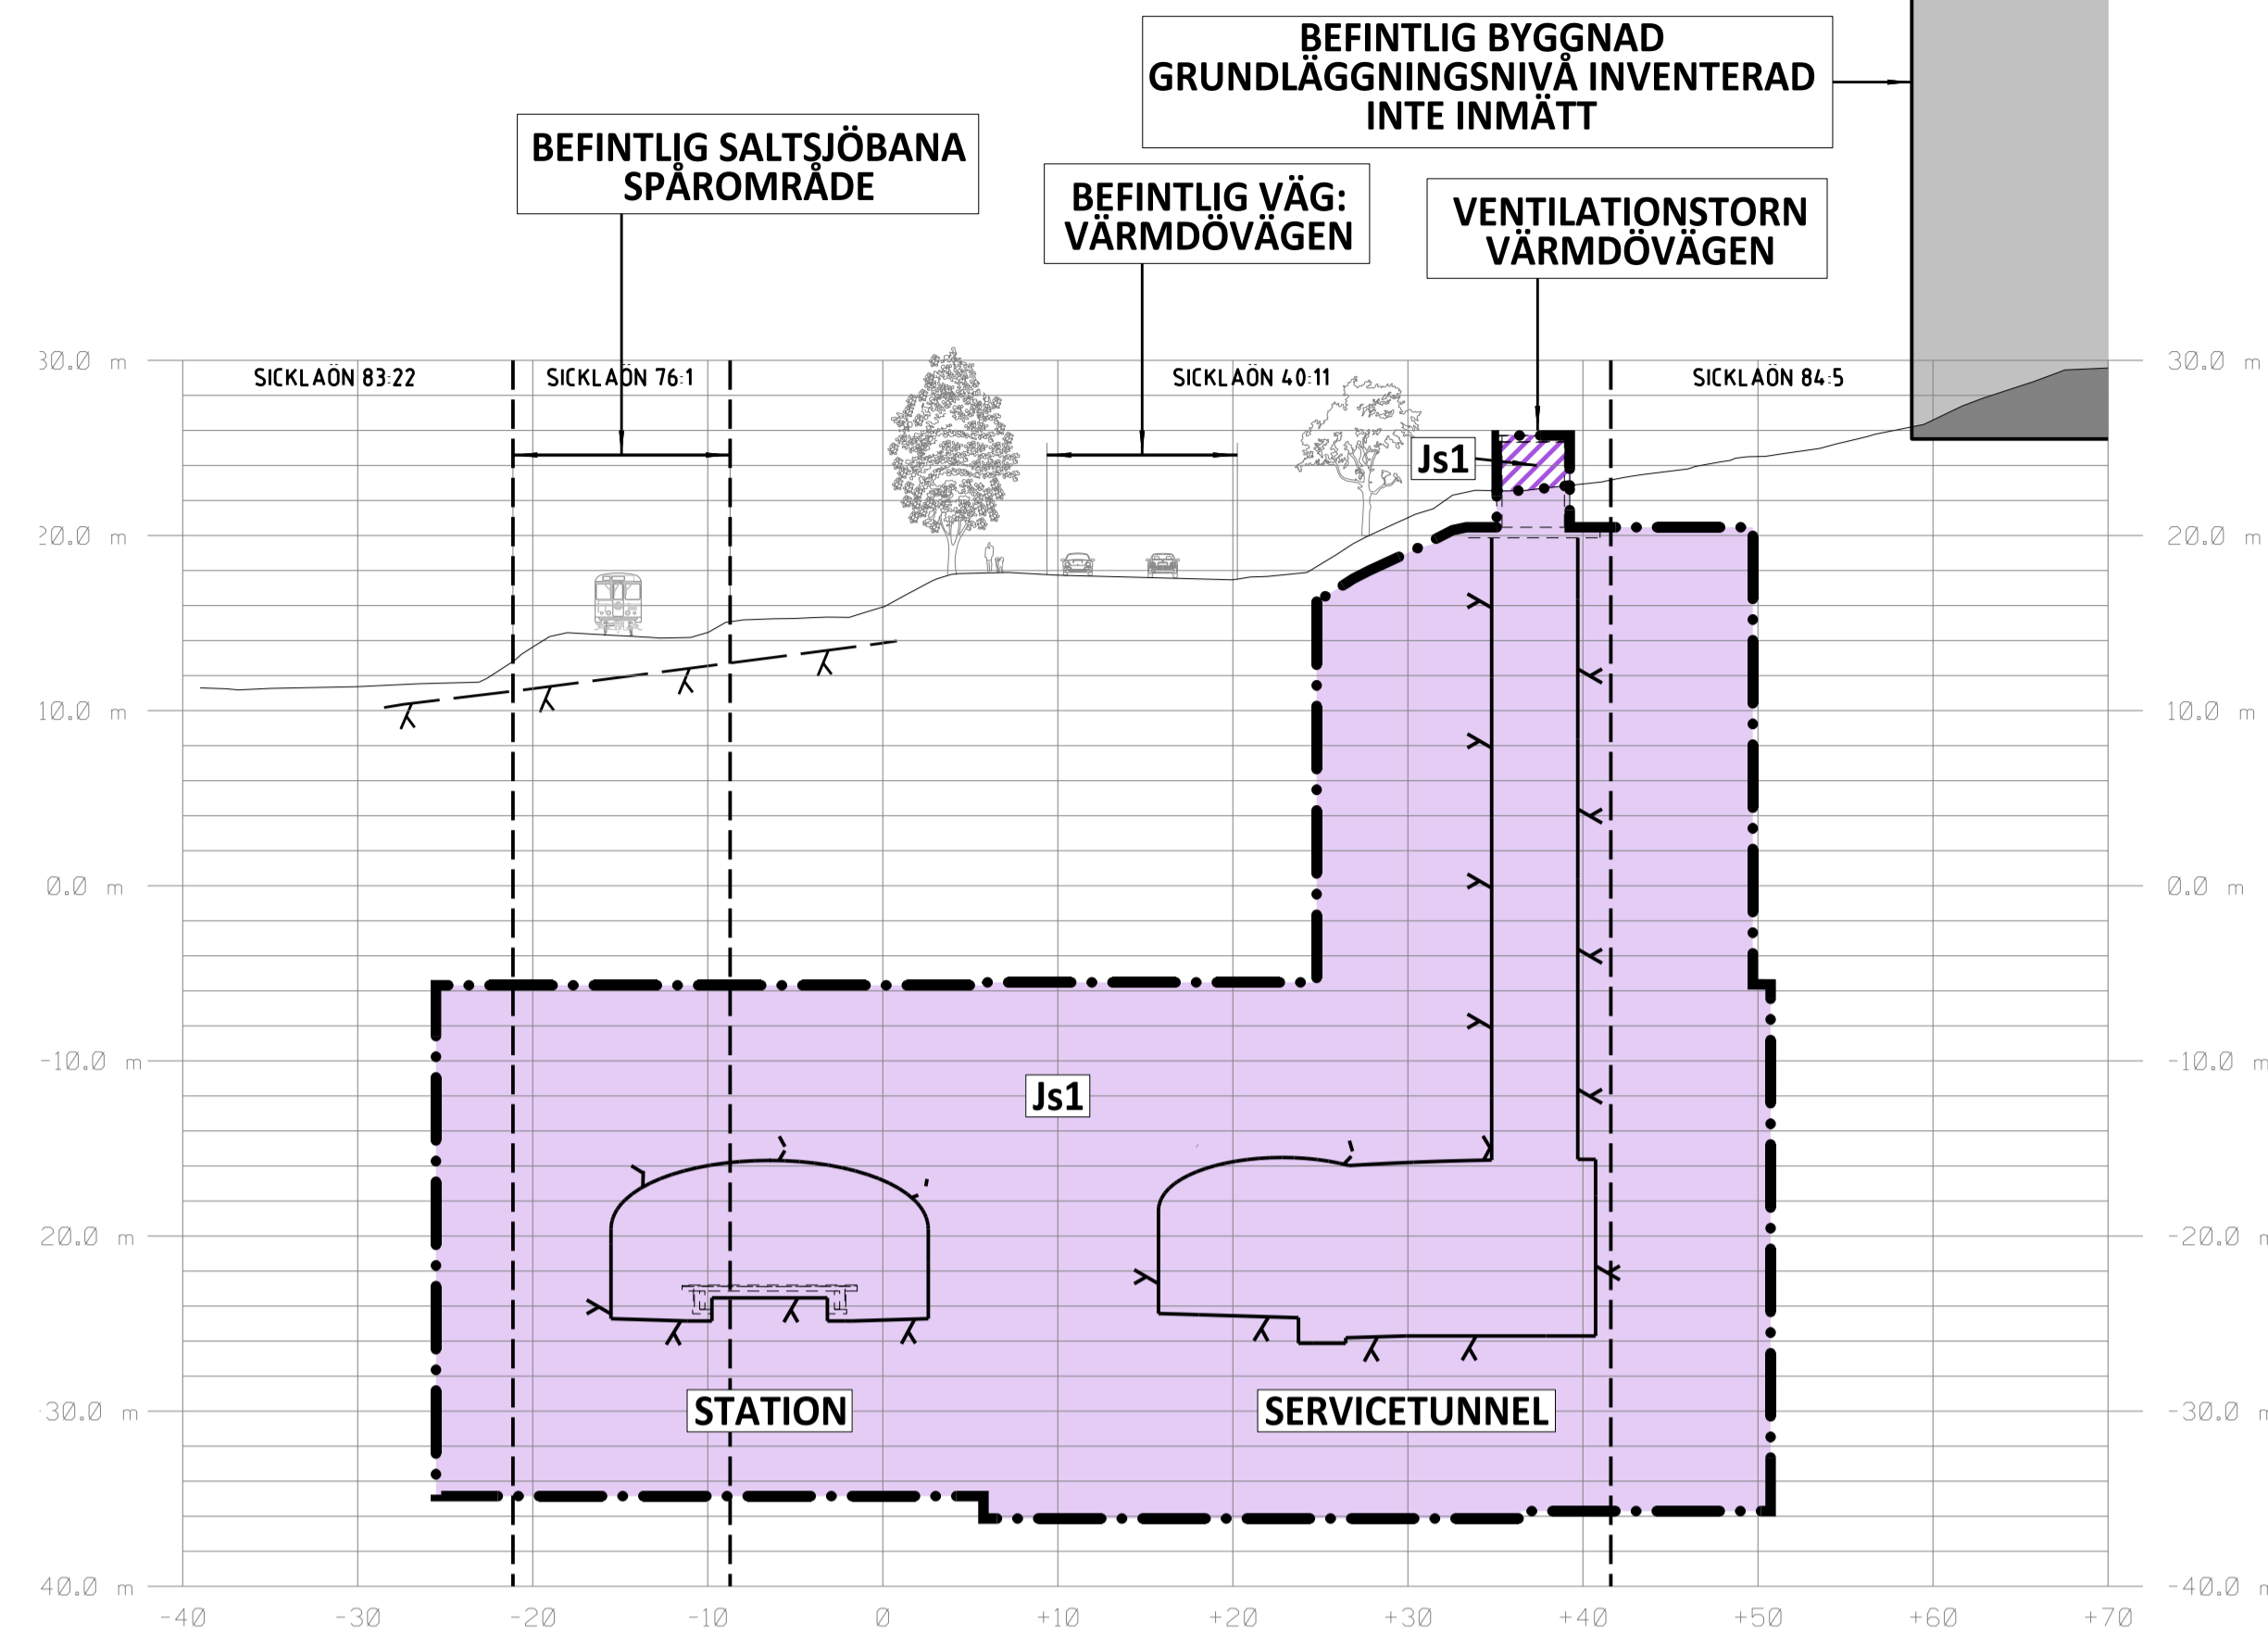

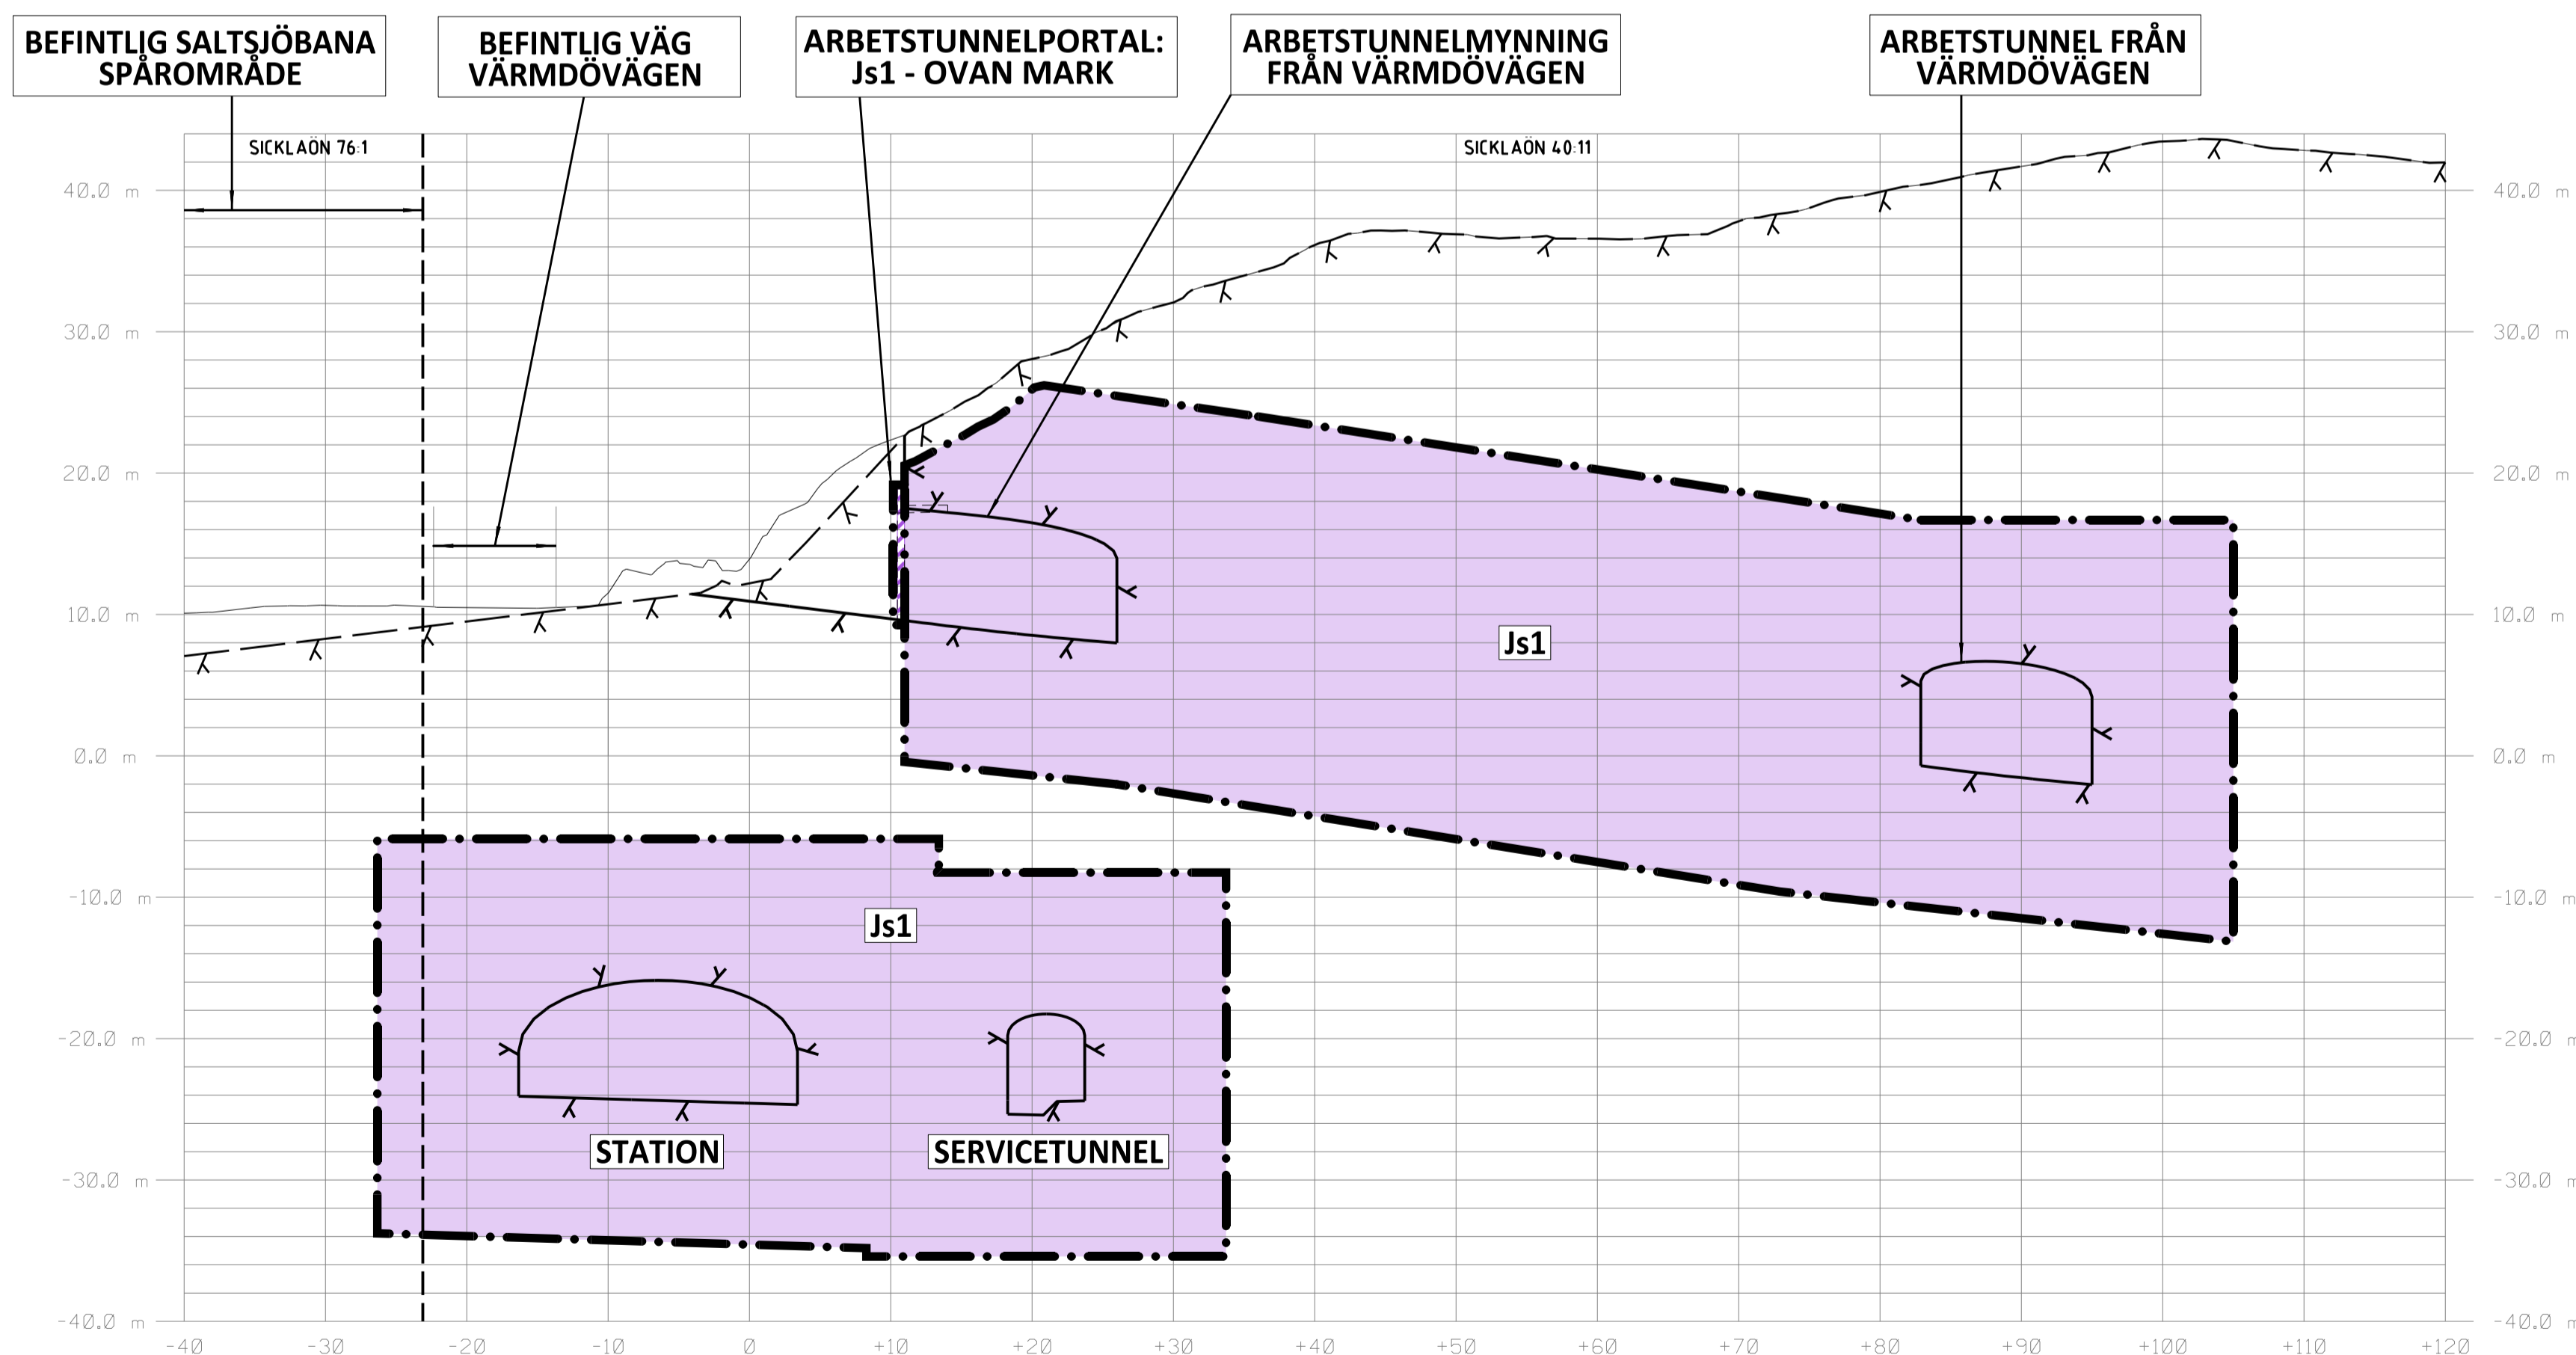

SEKTION S 5+023
SKALA 1:400

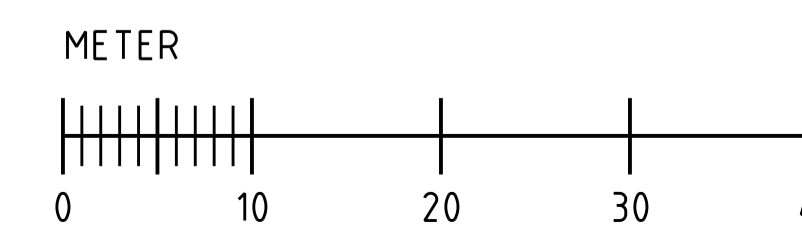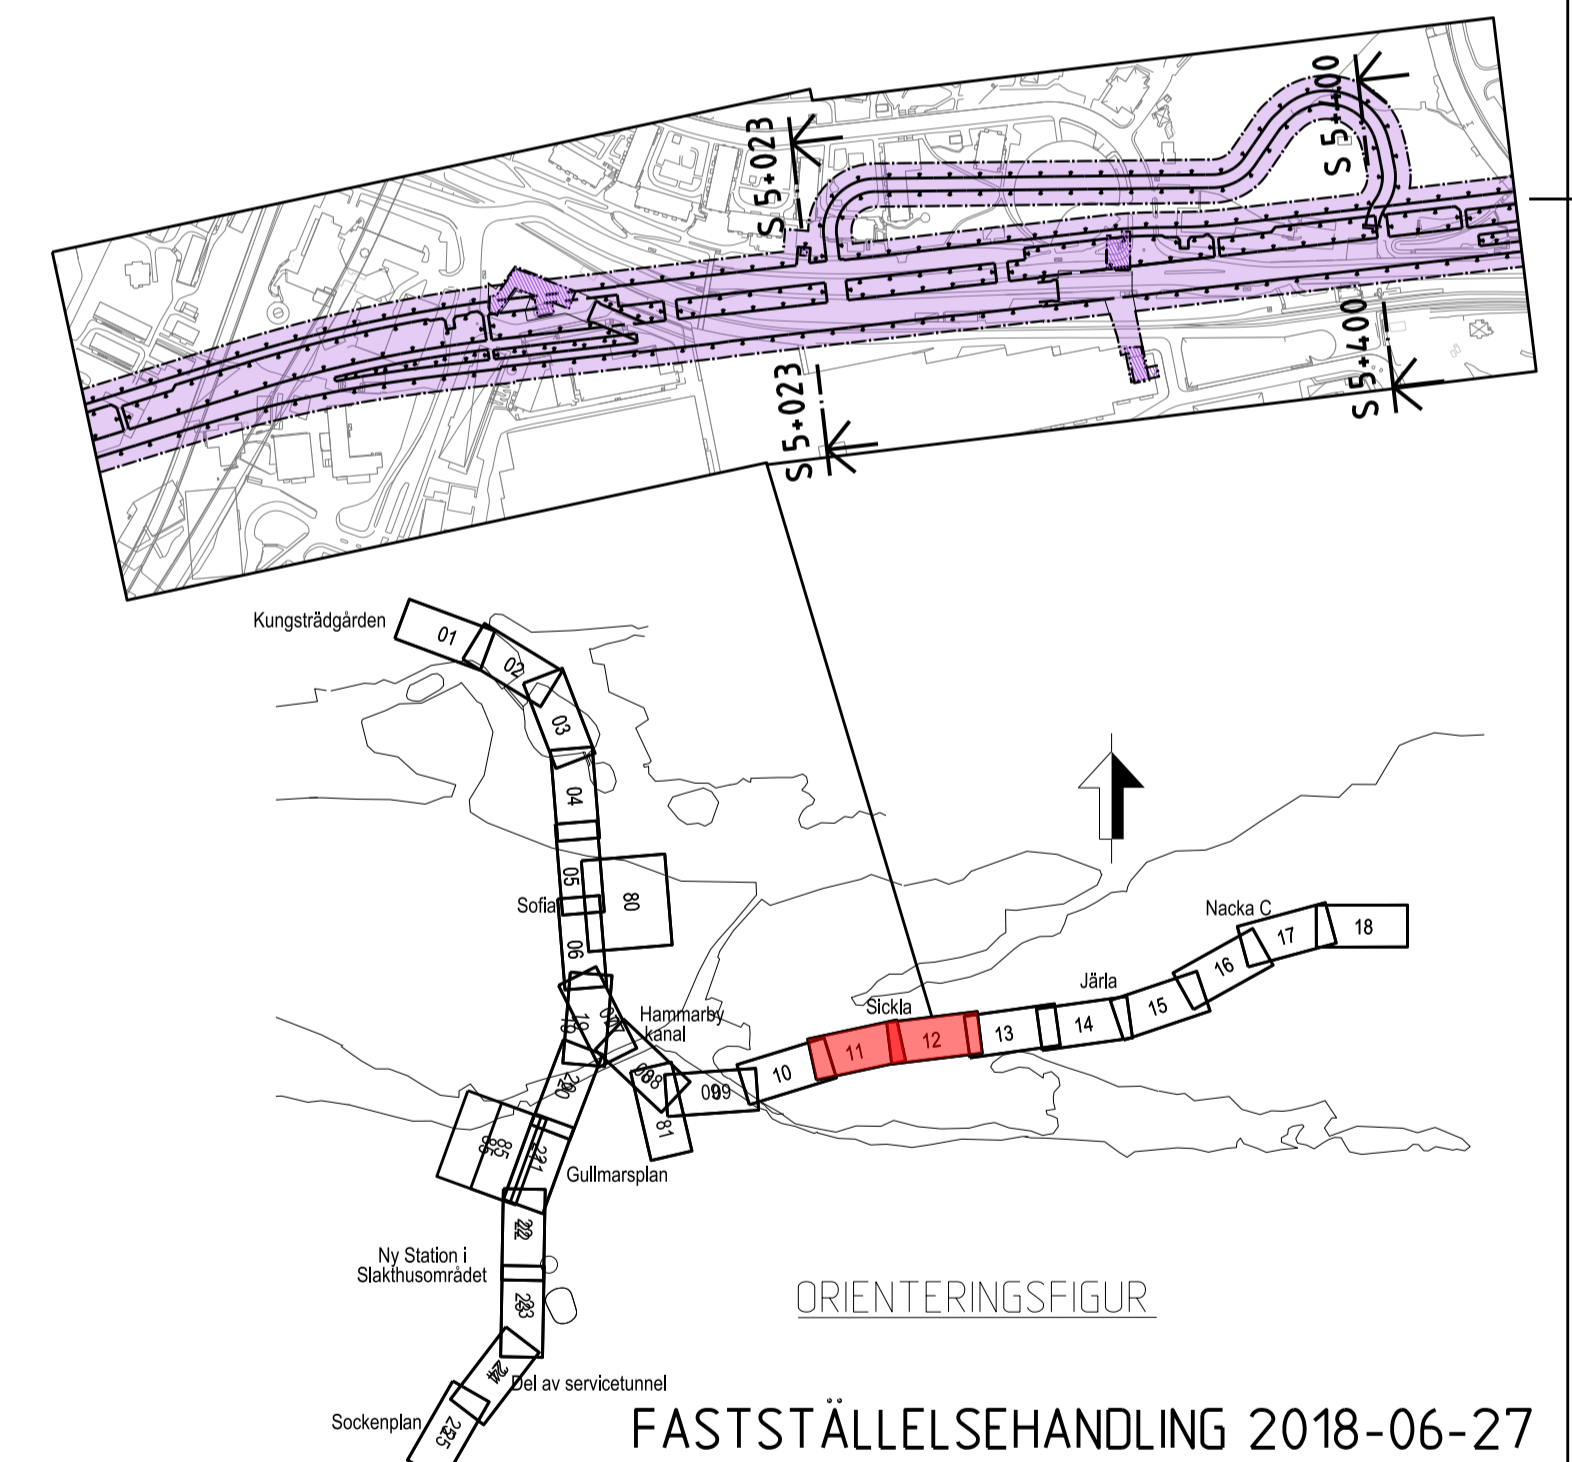

SEKTION S 5+400
SKALA 1:400



SWECO 		TVPSA 	
Uppdrags nr 2108010	Handläggare H. Olsson	Rit./Konst J. Kalli	Rev. Ant. Revidering avser
Granskad M. Woxlin	Godkänd J. Axelsson	JÄRNVÄGSPLAN	
Ort Stockholm	Datum 2018-06-27		
Förvaltning för utbyggd tunnelbana STOCKHOLMS LÄNS LANDSTING		Tunnelbana - Bana 3	
FUT Handläggare B. Linde	Informationssäkerhetsklass K1	Sickla	
FUT Granskad U. Bernström	FUT Godkänd M. Heltgren	Sektion vid KM S 5+023, S 5+400	
FUT Ort Stockholm	Datum 2018-06-27	Förvaltningsnummer 3162	Format A1
		Ritningsnummer M23-3162-10PL-A0000-2S-2232	Skala 1:400
		Nästa till	Rev

Denna handling och informationen härin är
 SLLs egendom och
 får inte användas, delges, återge eller
 spridas utan SLLs
 skriftliga medgivande.

Ritningsfil:
 Planritning:
 DATES
 SUSEP
 Postad av: