

KOORDINATSYSTEM

SYSTEM I PLAN: SWEREF 99 18 00
SYSTEM I HÖJD: RH2000

LÄNGDMÄTNING

VARJE SPÅR HAR INDIVIDUELL
LÄNGDMÄTNING
LÄNGDMÄTNING I SEKTION AVSER
SÖDERGÅENDE SPÅR

PERMANENTA MARKANSPRÅK

- GRÄNS FÖR TUNNELBANEUTRYMMEN
- AVGRÄNSNING MELLAN OLIKA TYPER AV MARKANSPRÅK
- Js1** NYTT UTRYMME FÖR TUNNELBANA MED TILLHÖRANDE ANLÄGGNINGAR UNDER MARK, SERVITUTSRÄTT

BETECKNINGAR I SEKTION


- BEFINTLIG MARKNIVÅ
- PROJEKTERAD BERGKONTUR
- TOLKAD BERGNIVÅ
- ANLÄGGNING/BETONGKONSTRUKTION
- TOLKAD FASTIGHETSGRÄNS
- BEF. BYGGNAD
- GRUNDLÄGGNING OCH/ELLER KÄLLARPLAN

FÖRBUDEN SOM AVSER VERKSAMHET ELLER ÅTGÄRD INOM GENERELLT BIOTOPSKYDDSOMRÅDE (7:11 2 st MB) GALLER INTE BYGGANDE AV ALLMÄN JÄRNVÄG


FÖRBUDEN MOT ÅTGÄRDER OCH VERKSAMHETER INOM STRANDSKYDDSOMRÅDE (7:15 MB) GALLER INTE BYGGANDE AV ALLMÄN JÄRNVÄG

SKYLDIGHETEN ATT GÖRA ANMÄLAN FÖR SAMRÅD ENLIGT 12:6 MB GALLER INTE FÖR DE VERKSAMHETER OCH ÅTGÄRDER SOM BEHOVS FÖR ATT BYGGA JÄRNVÄGEN OCH SOM FASTSTÄLLS OCH INGÅR I TUNNELBANEANLÄGGNINGEN ELLER OMRÅDE FÖR TILLFALLIG NYTTJÄNDERÄTT.



DATUM NACKA GRUNDKARTA 2017-12-07

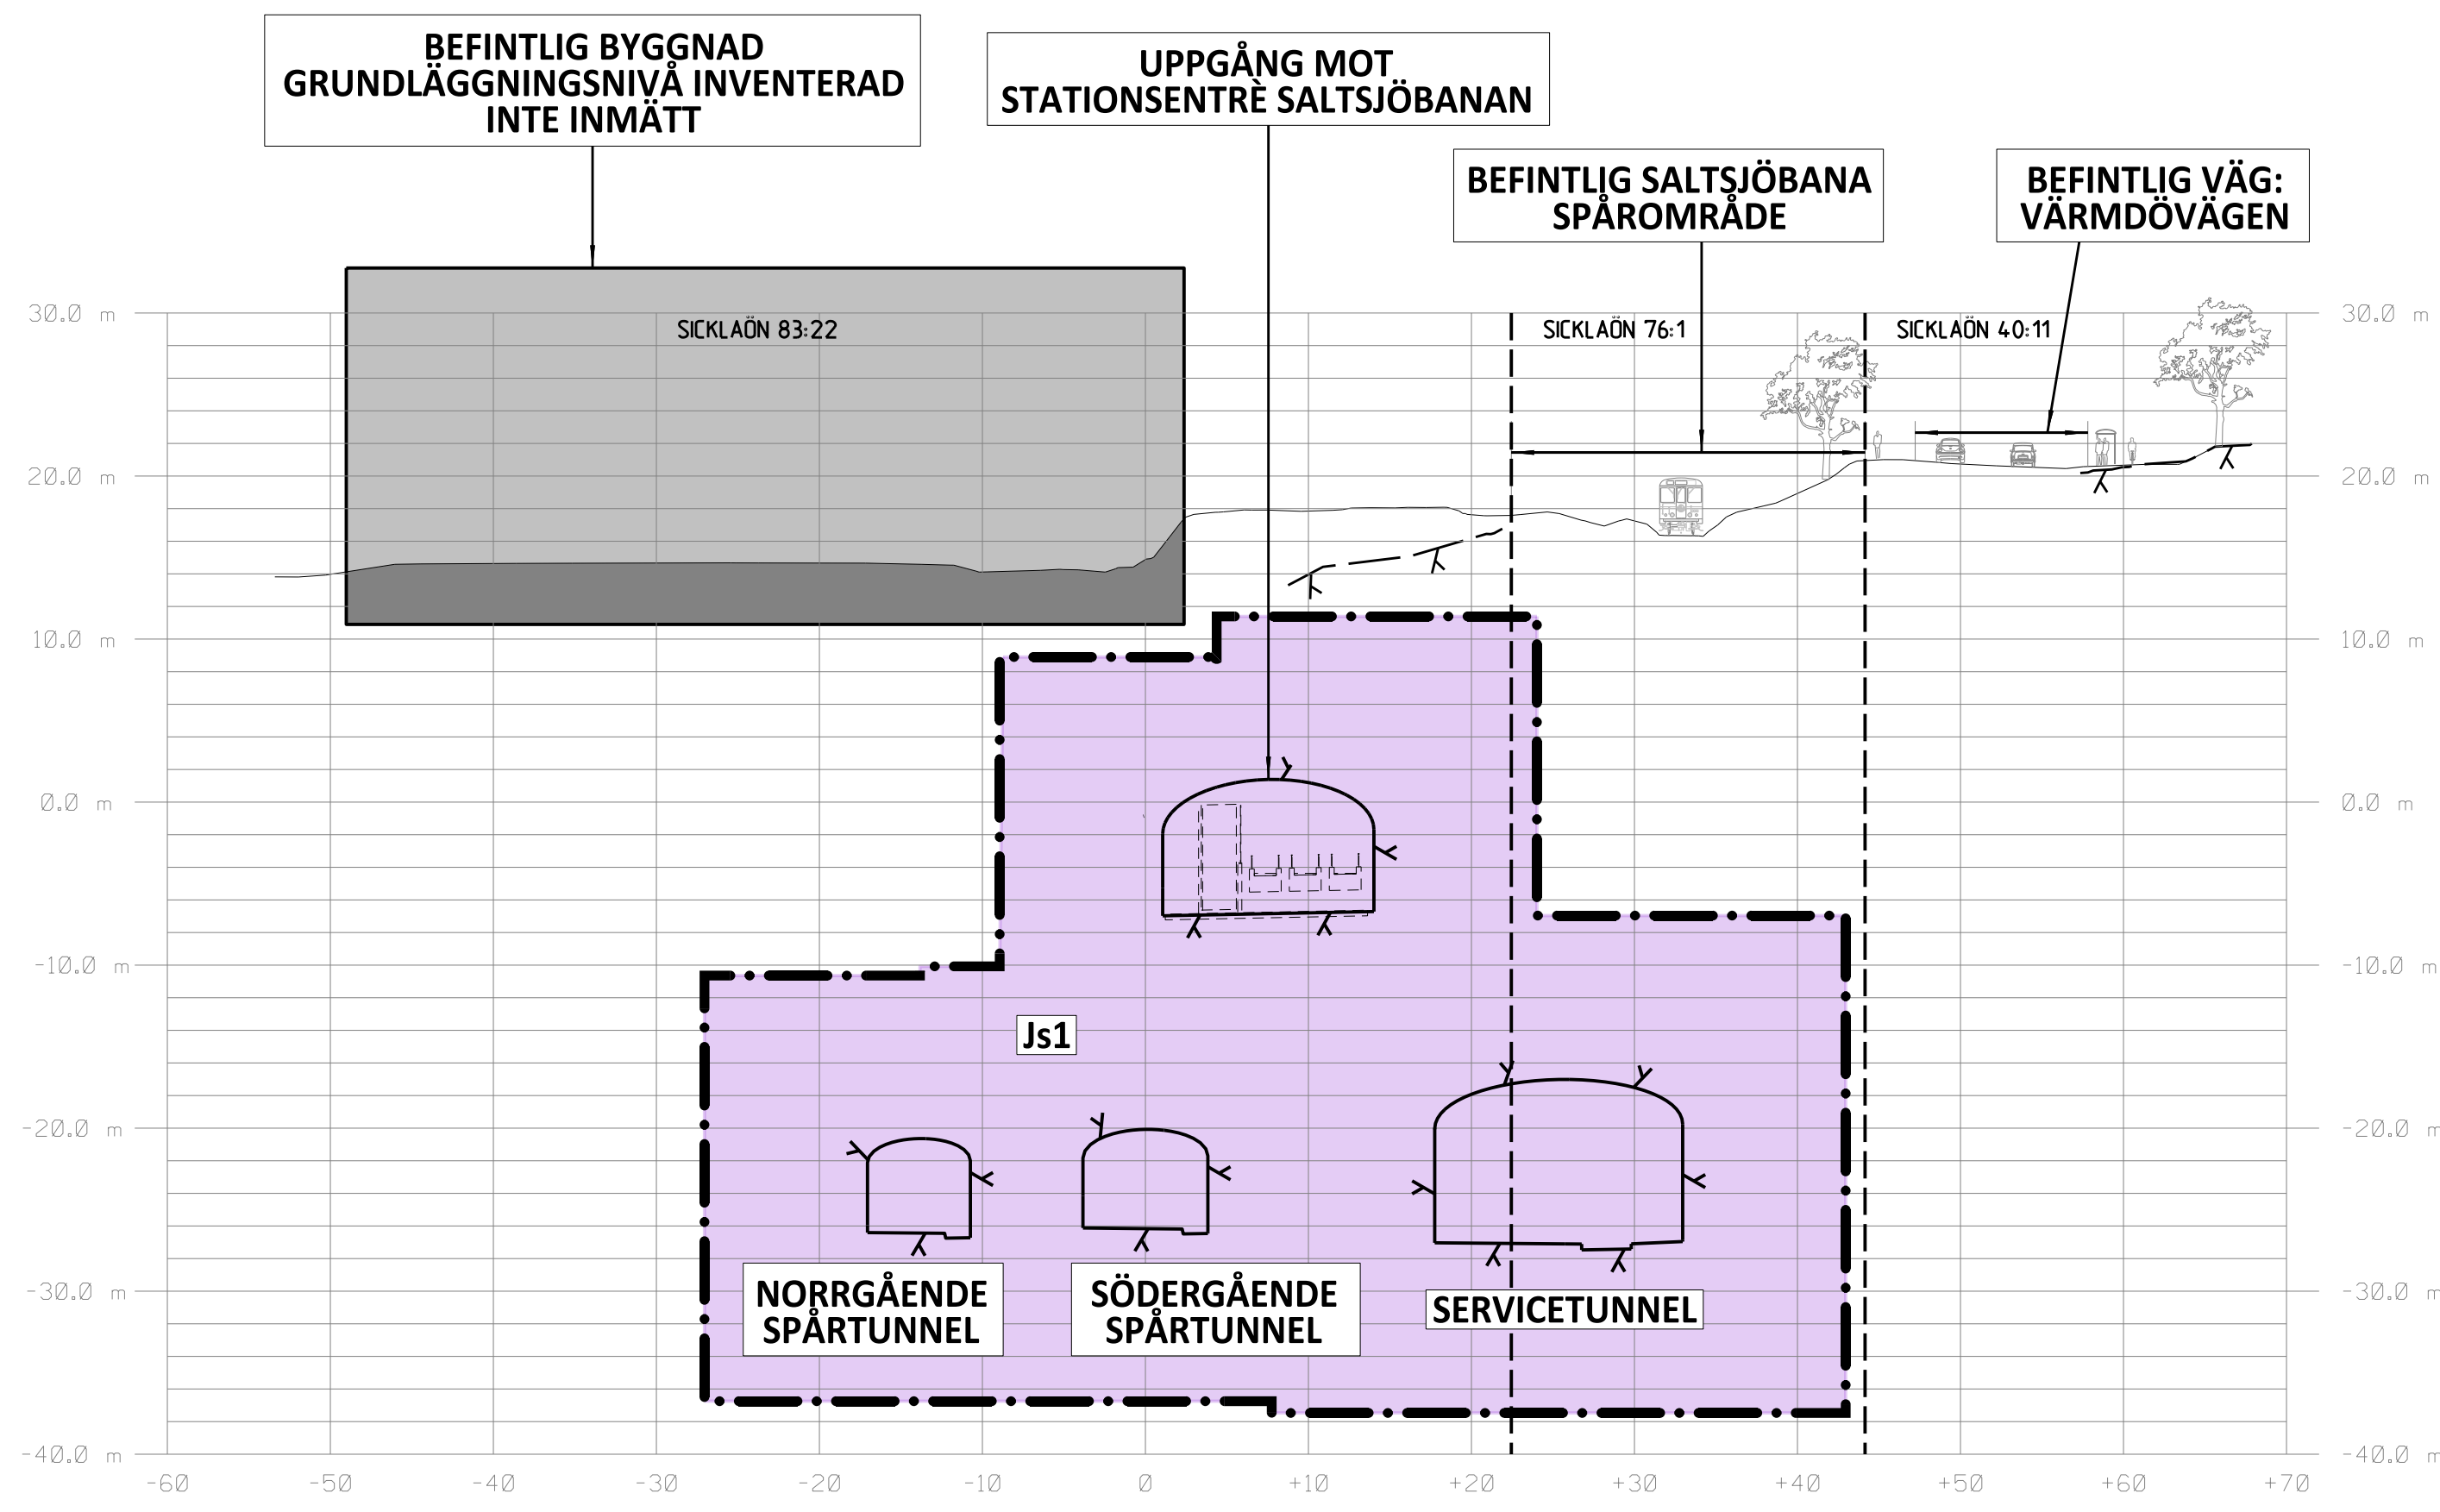


SEKTION S 4+890
SKALA 1:400

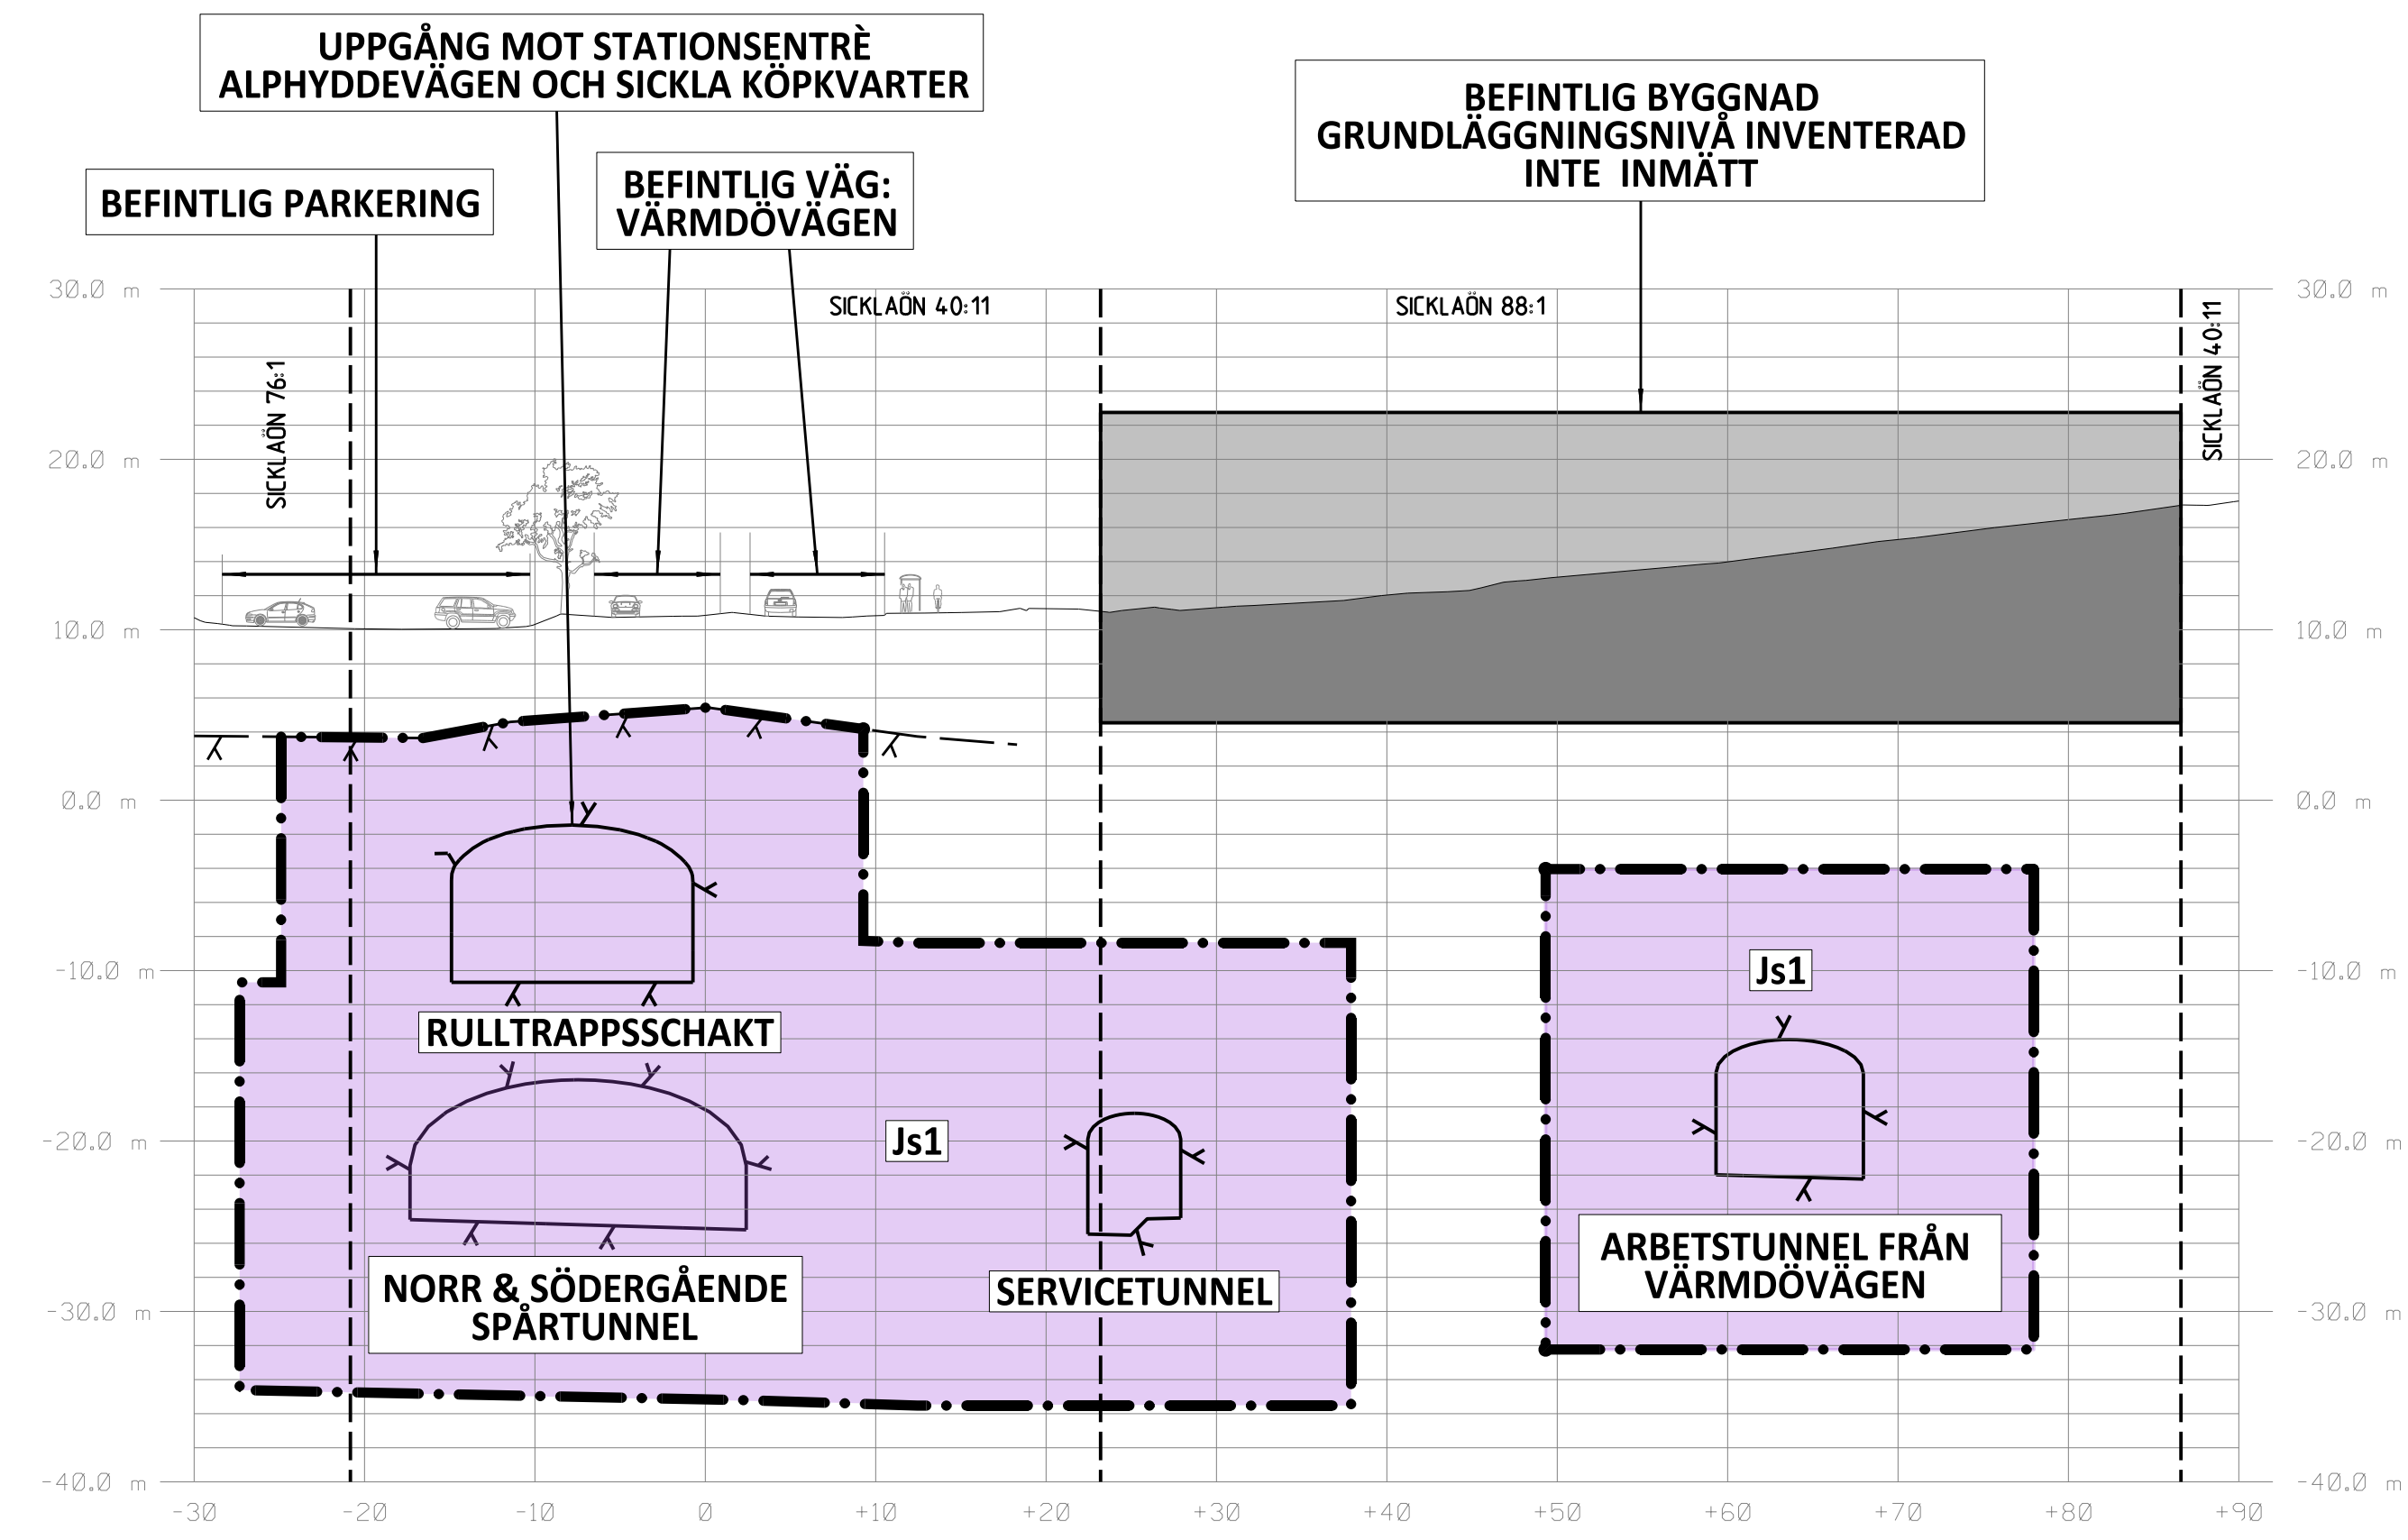

SEKTION S 5+186
SKALA 1:400

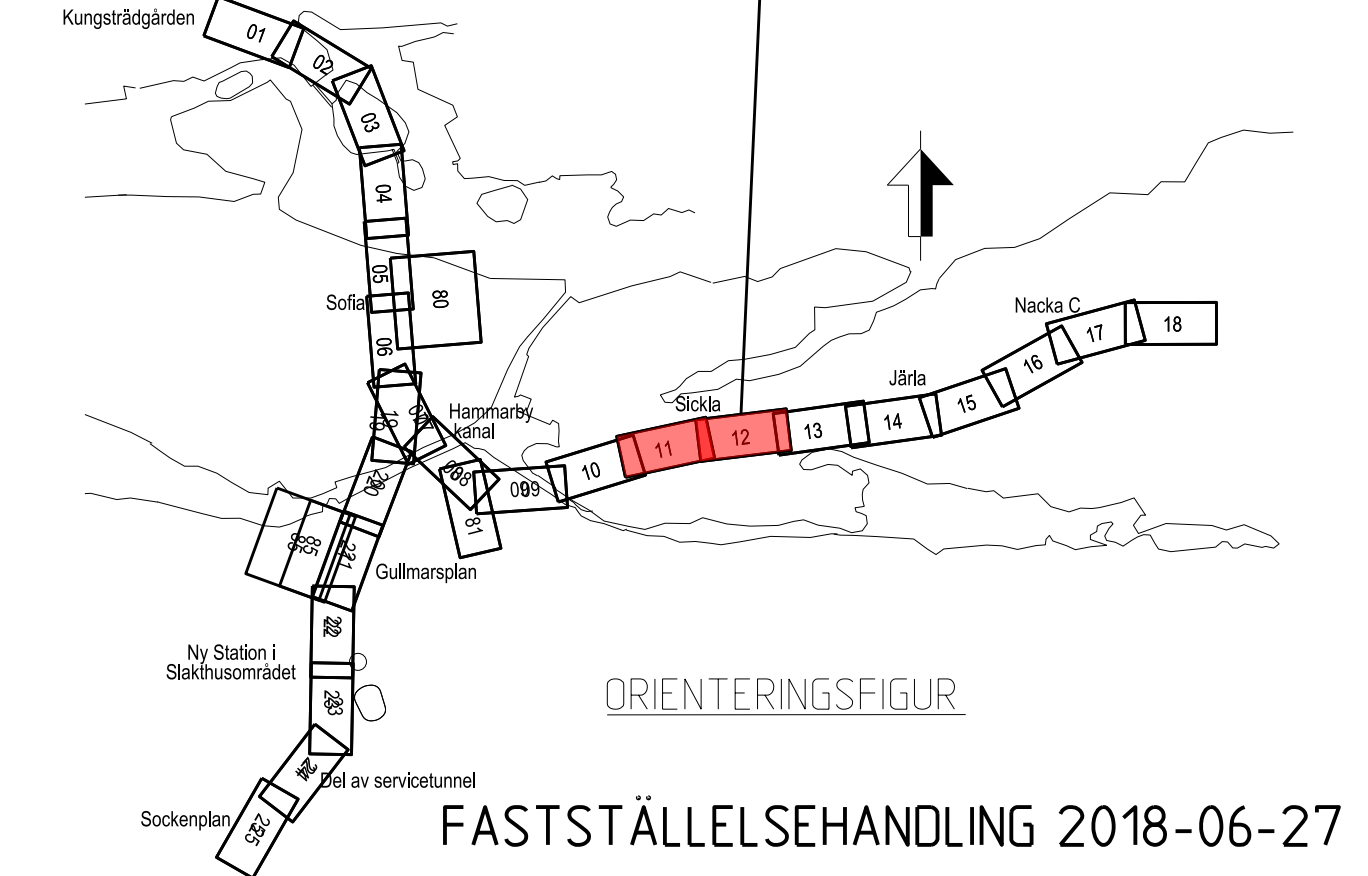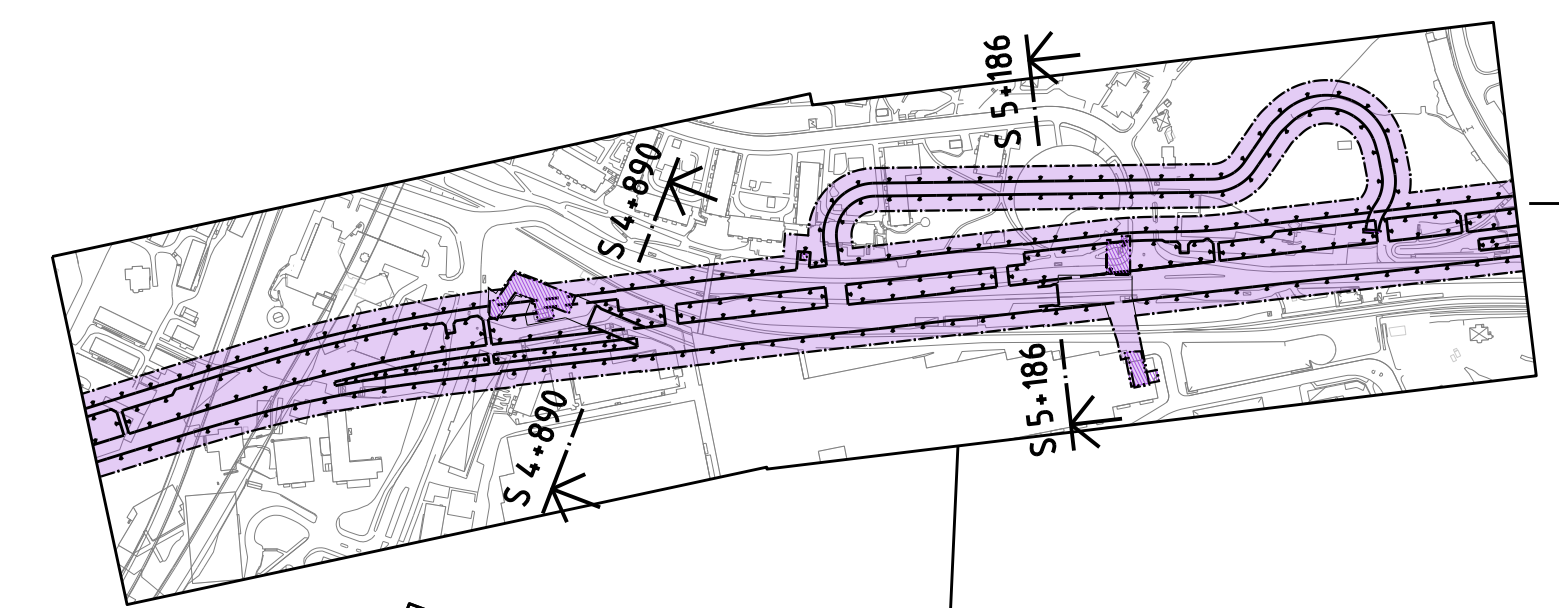

FASTSTÄLLESEHANDLING 2018-06-27

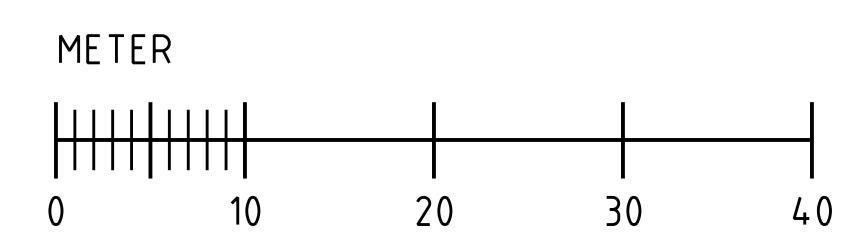

| | | | | | | | |
|---|----------------------------|---|-----|--------------|------------------|------|-------|
| SWECO | | TYPSA | | | | | |
| Uppdrag nr 2108010 | Handläggare H. Olsson | Rit./Konst J. Kalli | Rev | Ant | Revidering avser | Sign | Datum |
| Granskad M. Woxlin | Godkänd J. Axelsson | JÄRNVÄGSPLAN | | | | | |
| Ort Stockholm | Datum 2018-06-27 | Tunnelbana - Bana 3 | | | | | |
| Förvaltning för utbyggd tunnelbana STOCKHOLMS LÄNS LANDSTING | | Sickla Sektion vid KM S 4+890, S 5+186 | | | | | |
| FUT Handläggare B. Linde | Informationsklass K1 | Permanent markanspråk | | | | | |
| FUT Granskad U. Bernström | FUT Godkänd M. Hellgren | Förvaltningsnummer 3162 | | Format A1 | Skala 1:400 | | |
| FUT Ort Stockholm | Datum 2018-06-27 | Ritningsnummer M23-3162-10PL-A0000-2S-2233 | | Nästa till | Rev | | |

Övriga handlingar och informationen härifrån
 SLL egenom och
 för inte används, delvis oberoende eller
 för att utvärdera eller
 stiftliga myndigheter.

Ritningsfil:
 Printdatum:
 Postad av: