




KOORDINATSYSTEM

SYSTEM I PLAN: SWEREF 99 18 00
SYSTEM I HÖJD: RH2000

 
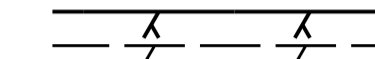
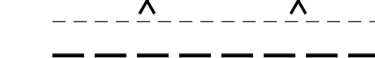




LÅNGMÄTNING

VARJE SPÅR HAR INDIVIDUELL
LÅNGMÄTNING
LÅNGMÄTNING I SEKTION AVSER
SÖDERGÅENDE SPÅR

PERMANENTA MARKANSPRÅK

-  GRÄNS FÖR TUNNELBANEUTRYMMEN
AVGRÄNSNING MELLAN OLIKA TYPER AV MARKANSPRÅK
-  **Js1** NYTT UTRYMME FÖR TUNNELBANA MED TILLHÖRANDE ANLÄGGNINGAR
UNDER MARK, SERVIDTSTRÄTT
-  **Js1** NYTT UTRYMME FÖR TUNNELBANA MED TILLHÖRANDE ANLÄGGNINGAR
OVAN MARK, SERVIDTSTRÄTT

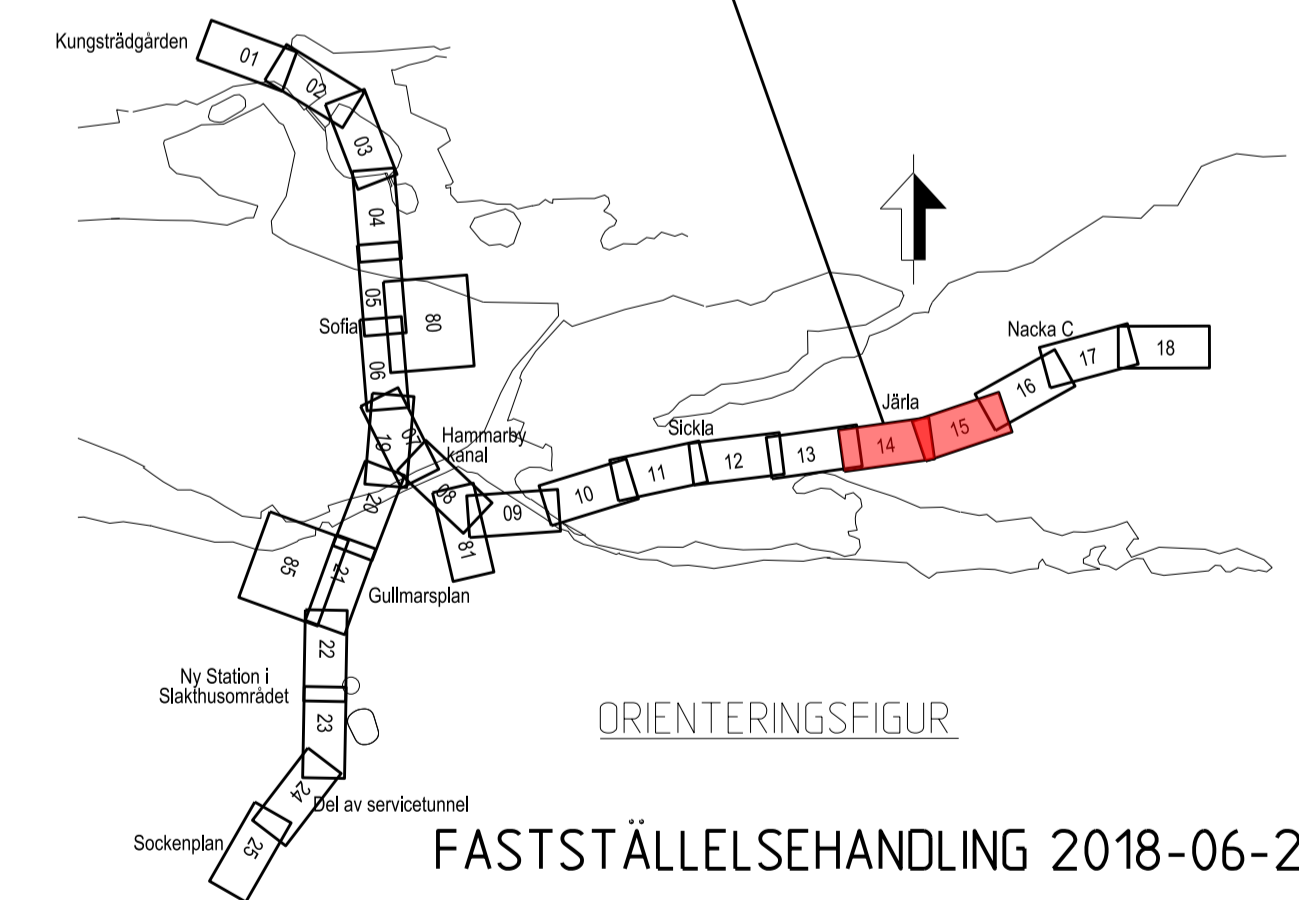
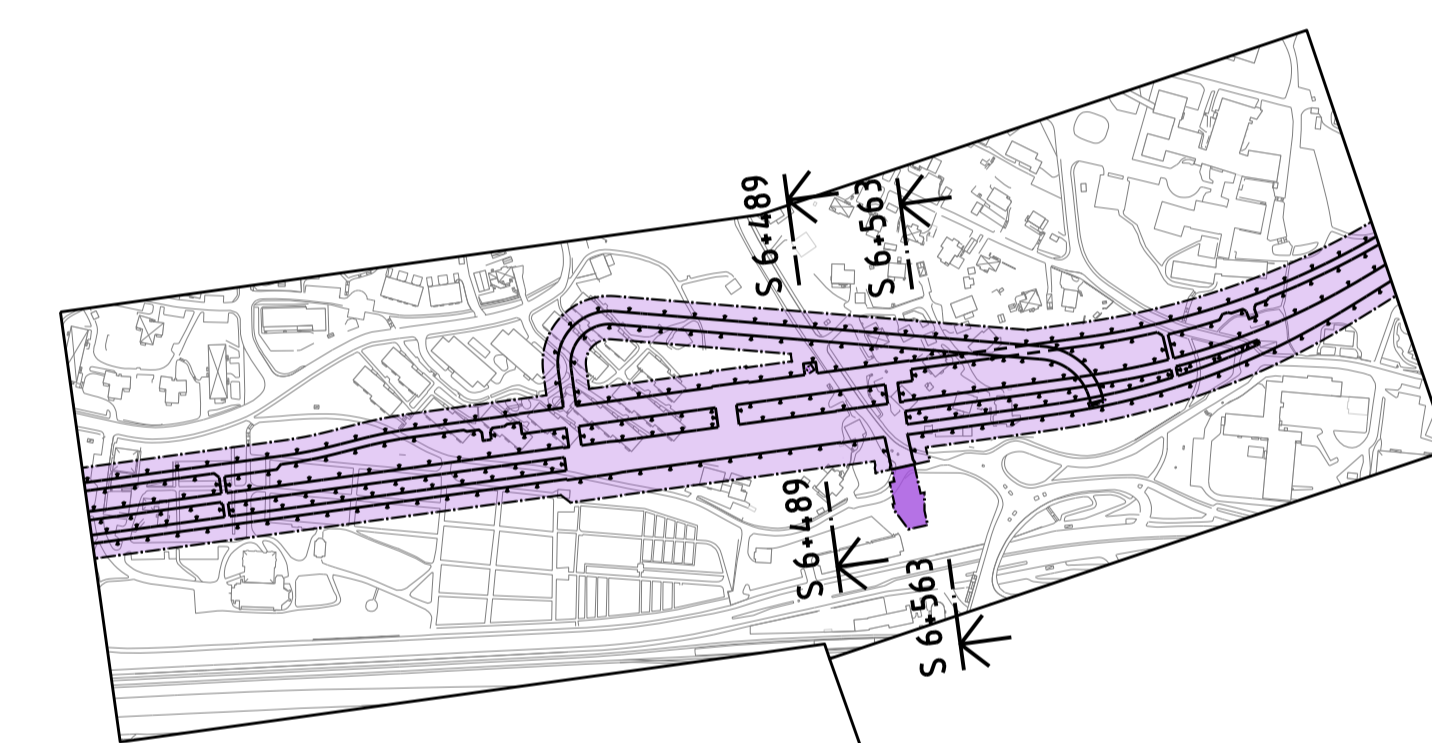
BETECKNINGAR I SEKTION



-  BEFINTLIG MARKNIVÅ
-  PROJEKTERAD BERGKONTUR
-  TOLKAD BERGNNVÅ
-  ANLÄGGNING/BETONGKONSTRUKTION
-  TOLKAD FASTIGHETSGRÄNS
-  BEF. BYGGNAD
-  GRUNDLÄGGNING OCH/ELLER KÄLLARPLAN


FÖRBUDEN SOM AVSER VERKSAMHET ELLER ÅTGÄRD INOM GENERELLT
BIOTOPSKYDDSOmrÅDE (7:11 2 st MB) GÄLLER INTE BYGGANDE AV ALLMÄN
JÄRNVÄG

FÖRBUDEN MOT ÅTGÄRDER OCH VERKSAMHETER INOM STRANDSKYDDSOmrÅDE
(7:15 MB) GÄLLER INTE BYGGANDE AV ALLMÄN JÄRNVÄG


SKYLDIGHETEN ATT GÖRA ANMÄLAN FÖR SAMRÅD ENLIGT 12:6 MB GÄLLER INTE
FÖR DE VERKSAMHETER OCH ÅTGÄRDER SOM BEHOVS FÖR ATT BYGGA
JÄRNVÄGEN OCH SOM FASTSTÄLLS OCH INGÅR I TUNNELBANEANLÄGGNINGEN
ELLER OMRÅDE FÖR TILLFALLIG NYTTJÄNDERÄTT




SWECO 		TVPSA 	
Uppdrag nr 2108010	Handläggare H. Olsson	Rit./Konst J. Kalli	Rev. Ant. Revidering avser
Granskad M. Woxlin	Godkänd J. Axelsson	JÄRNVÄGSPLAN	
Ort Stockholm	Datum 2018-06-27	Tunnelbana - Bana 3	
Förvaltning för utbyggd tunnelbana STOCKHOLMS LÄNS LANDSTING		Järla	
FUT Handläggare B. Linde	Informationsklass K1	Sektion vid KM S 6+489, S 6+563	
FUT Granskad U. Bernström	FUT Godkänd M. Heltgren	Permanent markanspråk	
FUT Ort Stockholm	Datum 2018-06-27	Format A1	Skala 1:400
		Formalnummer 3163	Nästa till Rev
		Ritningsnummer M23-3163-10PL-A0000-2S-2232	

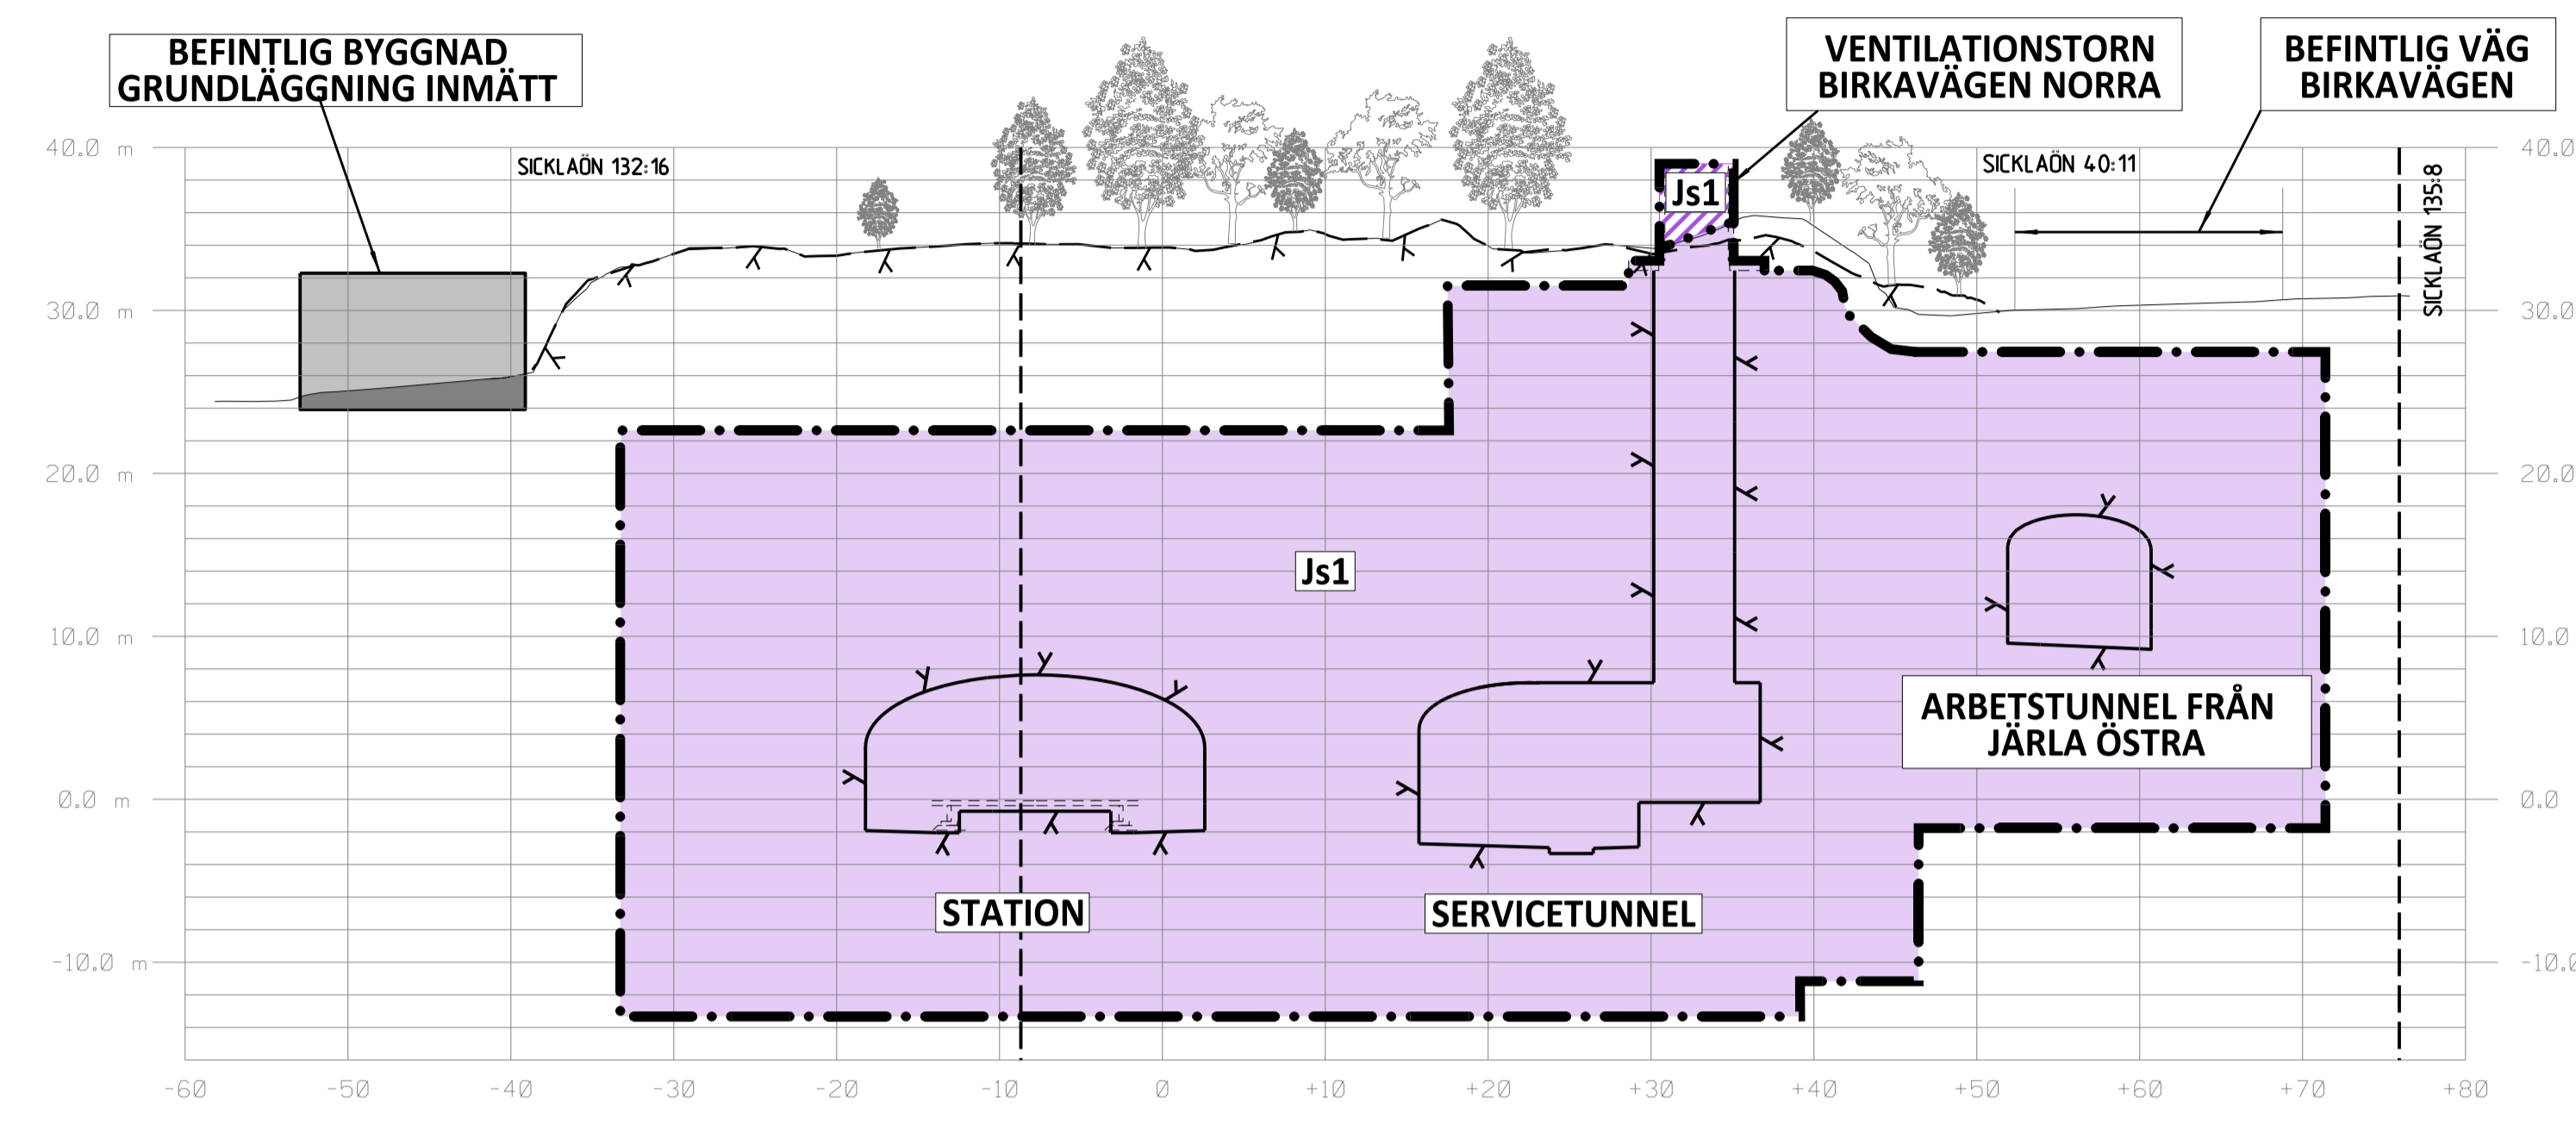

SEKTION S 6+489
SKALA 1:400

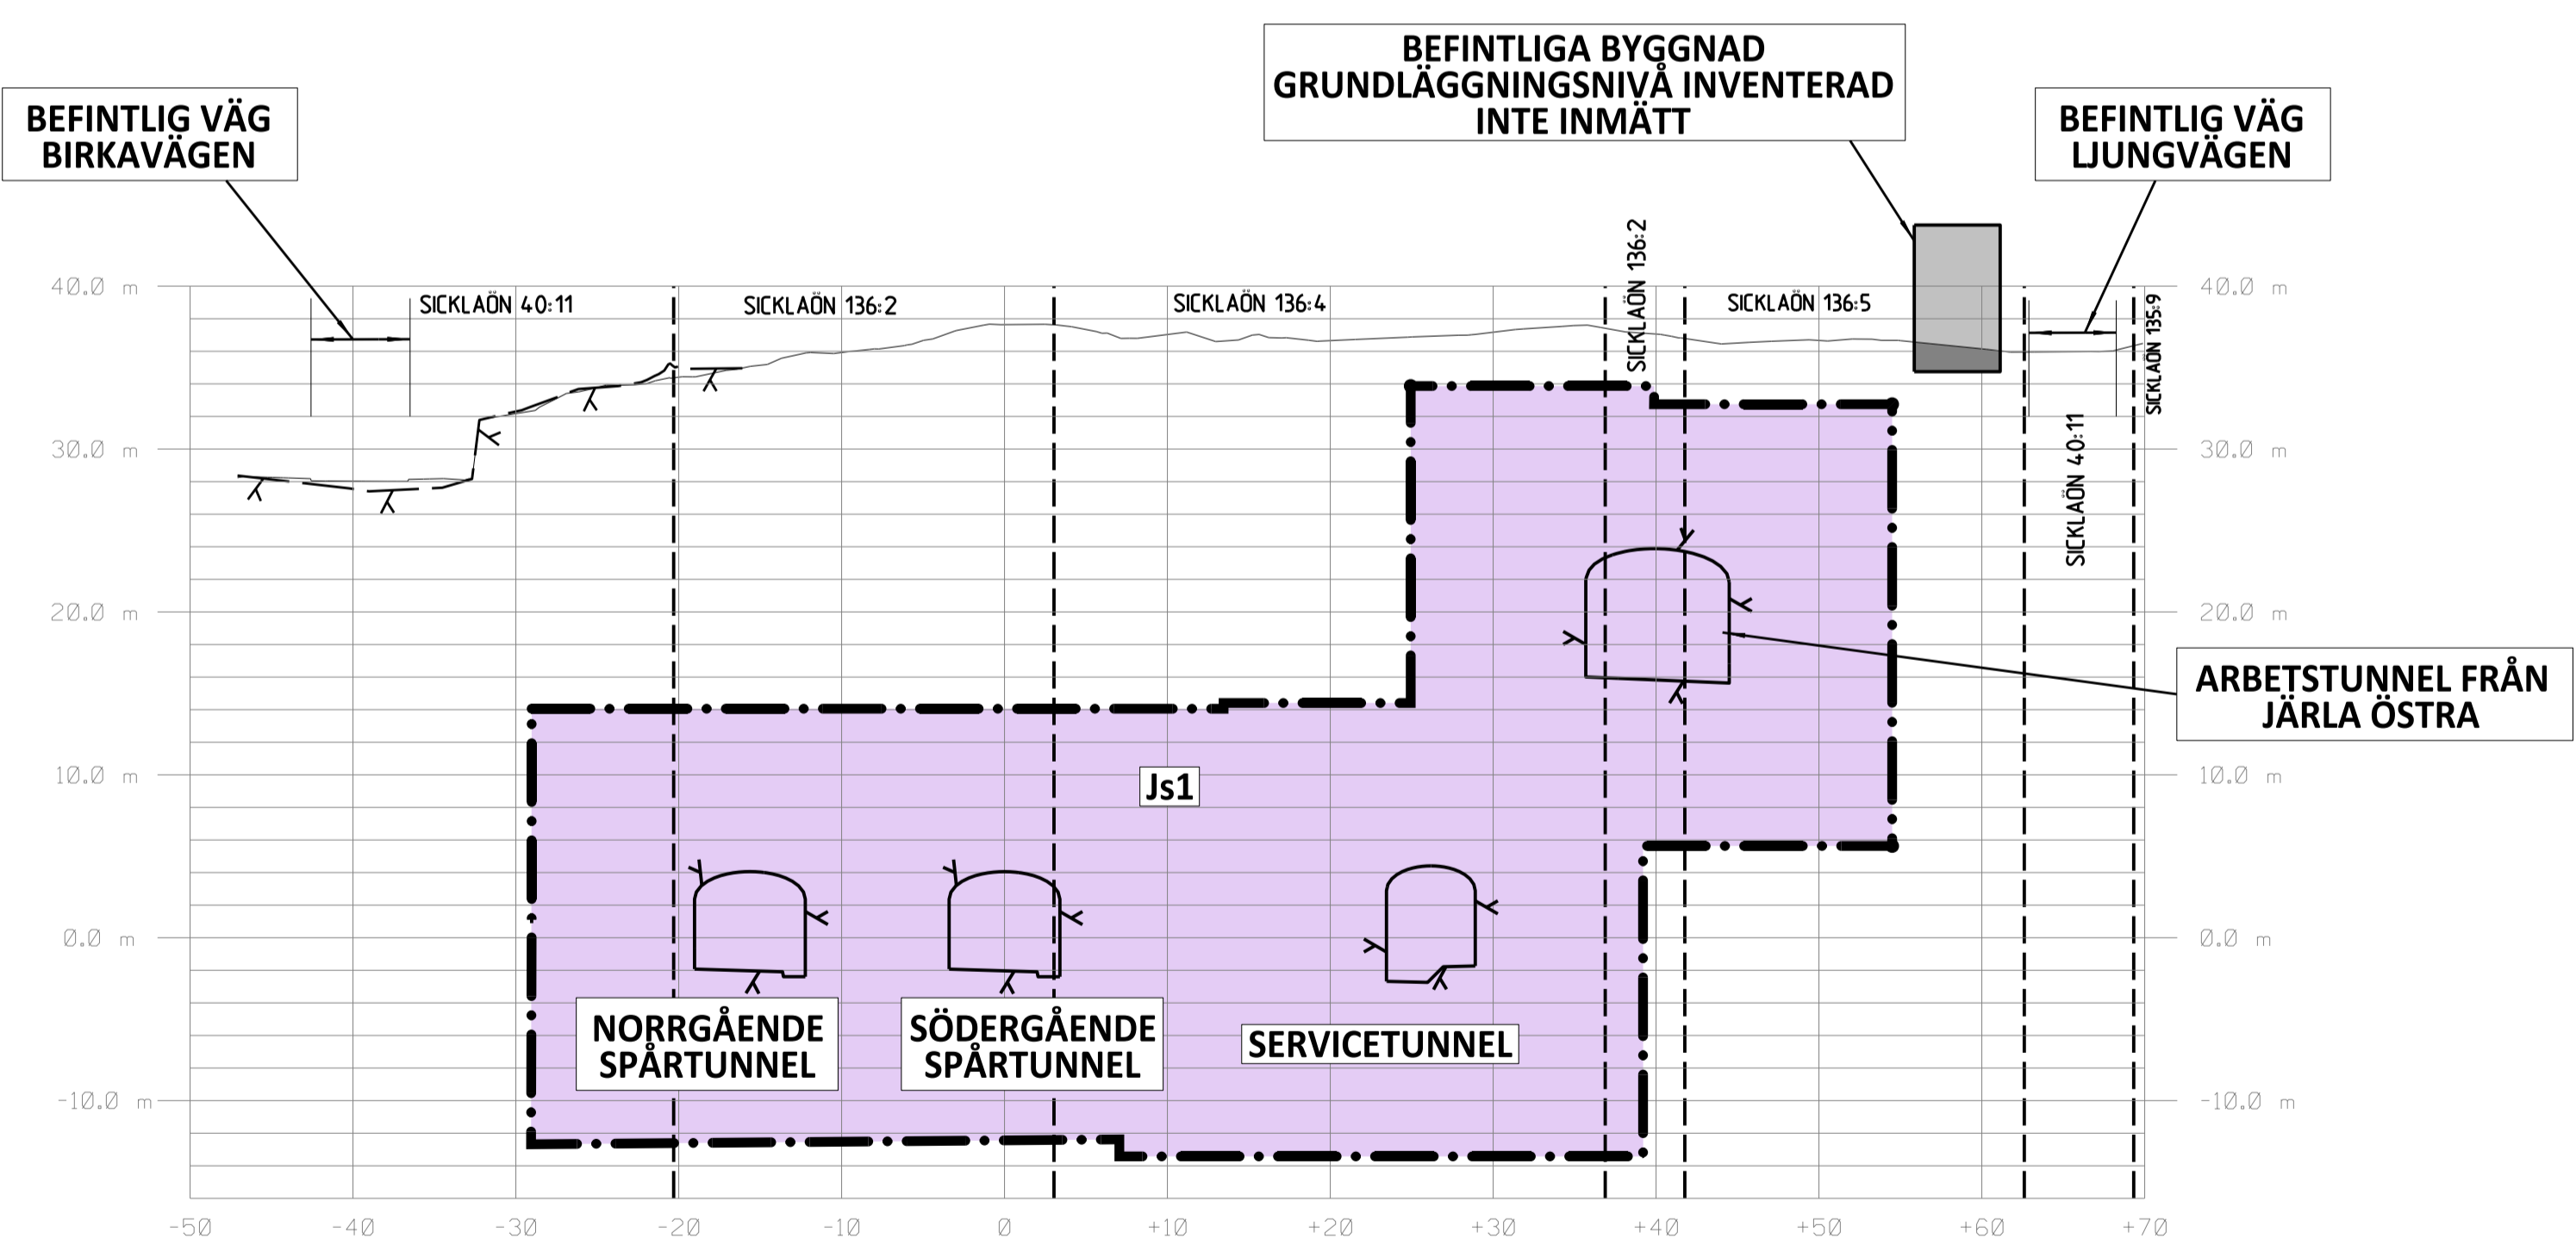

SEKTION S 6+563
SKALA 1:400

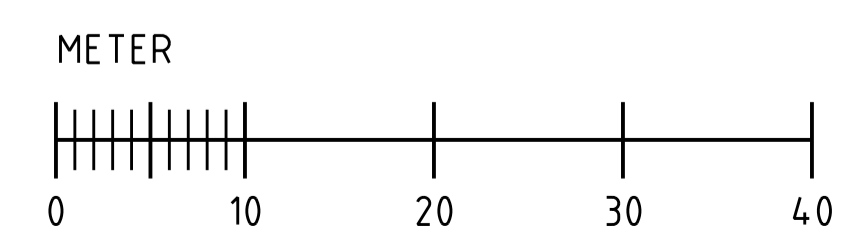

Denna handling och informationen härin är
 SLLs egendom och
 får inte användas, delges, återge eller
 spridas utan SLLs
 skriftliga medgivande.

Ritningsfil:
 Planritning:
 DATES
 SUSECS
 Postad av: