

**KOORDINATSYSTEM**

SYSTEM I PLAN: SWEREF 99 18 00  
SYSTEM I HÖJD: RH2000

**LÄNGDMÄTNING**

VARJE SPÅR HAR INDIVIDUELL  
LÄNGDMÄTNING  
LÄNGDMÄTNING I SEKTION AVSER  
SODERGÅENDE SPÅR

**PERMANENTA MARKANSPRÅK**

- GRÄNS FÖR TUNNELBANEUTRYMMEN
- AVGRÄNSNING MELLAN OLIKA TYPER AV MARKANSPRÅK
- Js1** NYTT UTRYMME FÖR TUNNELBANA MED TILLHÖRANDE ANLÄGGNINGAR UNDER MARK, SERVITUTSRÄTT

**BETECKNINGAR I SEKTION**



- BEFINTLIG MARKNIVÅ
- PROJEKTERAD BERGKONTUR
- TOLKAD BERGKNIVÅ
- ANLÄGGNING/BETONGKONSTRUKTION
- TOLKAD FASTIGHETSGRÄNS
- BEF. BYGGNAD
- GRUNDLÄGGNING OCH/ELLER KÄLLARPLAN

FÖRBUDEN SOM AVSER VERKSAMHET ELLER ÅTGÄRD INOM GENERELLT BIOTOPSKYDDSOMRÅDE (7.11 2 st MB) GALLER INTE BYGGANDE AV ALLMÄN JÄRNVAG


FÖRBUDEN MOT ÅTGÄRDER OCH VERKSAMHETER INOM STRANDSKYDDSOMRÅDE (7.15 MB) GALLER INTE BYGGANDE AV ALLMÄN JÄRNVAG

SKYLDIGHETEN ATT GÖRA ANMÄLAN FÖR SAMRÅD ENLIGT 12.6 MB GALLER INTE FÖR DE VERKSAMHETER OCH ÅTGÄRDER SOM BEHOVS FÖR ATT BYGGA JÄRNVAGEN OCH SOM FASTSTÄLLS OCH INGÅR I TUNNELBANEANLÄGGNINGEN ELLER OMRÅDE FÖR TILLFÄLLIG NYTTJÄNDERATT.


DATUM NACKA GRUNDKARTA 2017-12-07

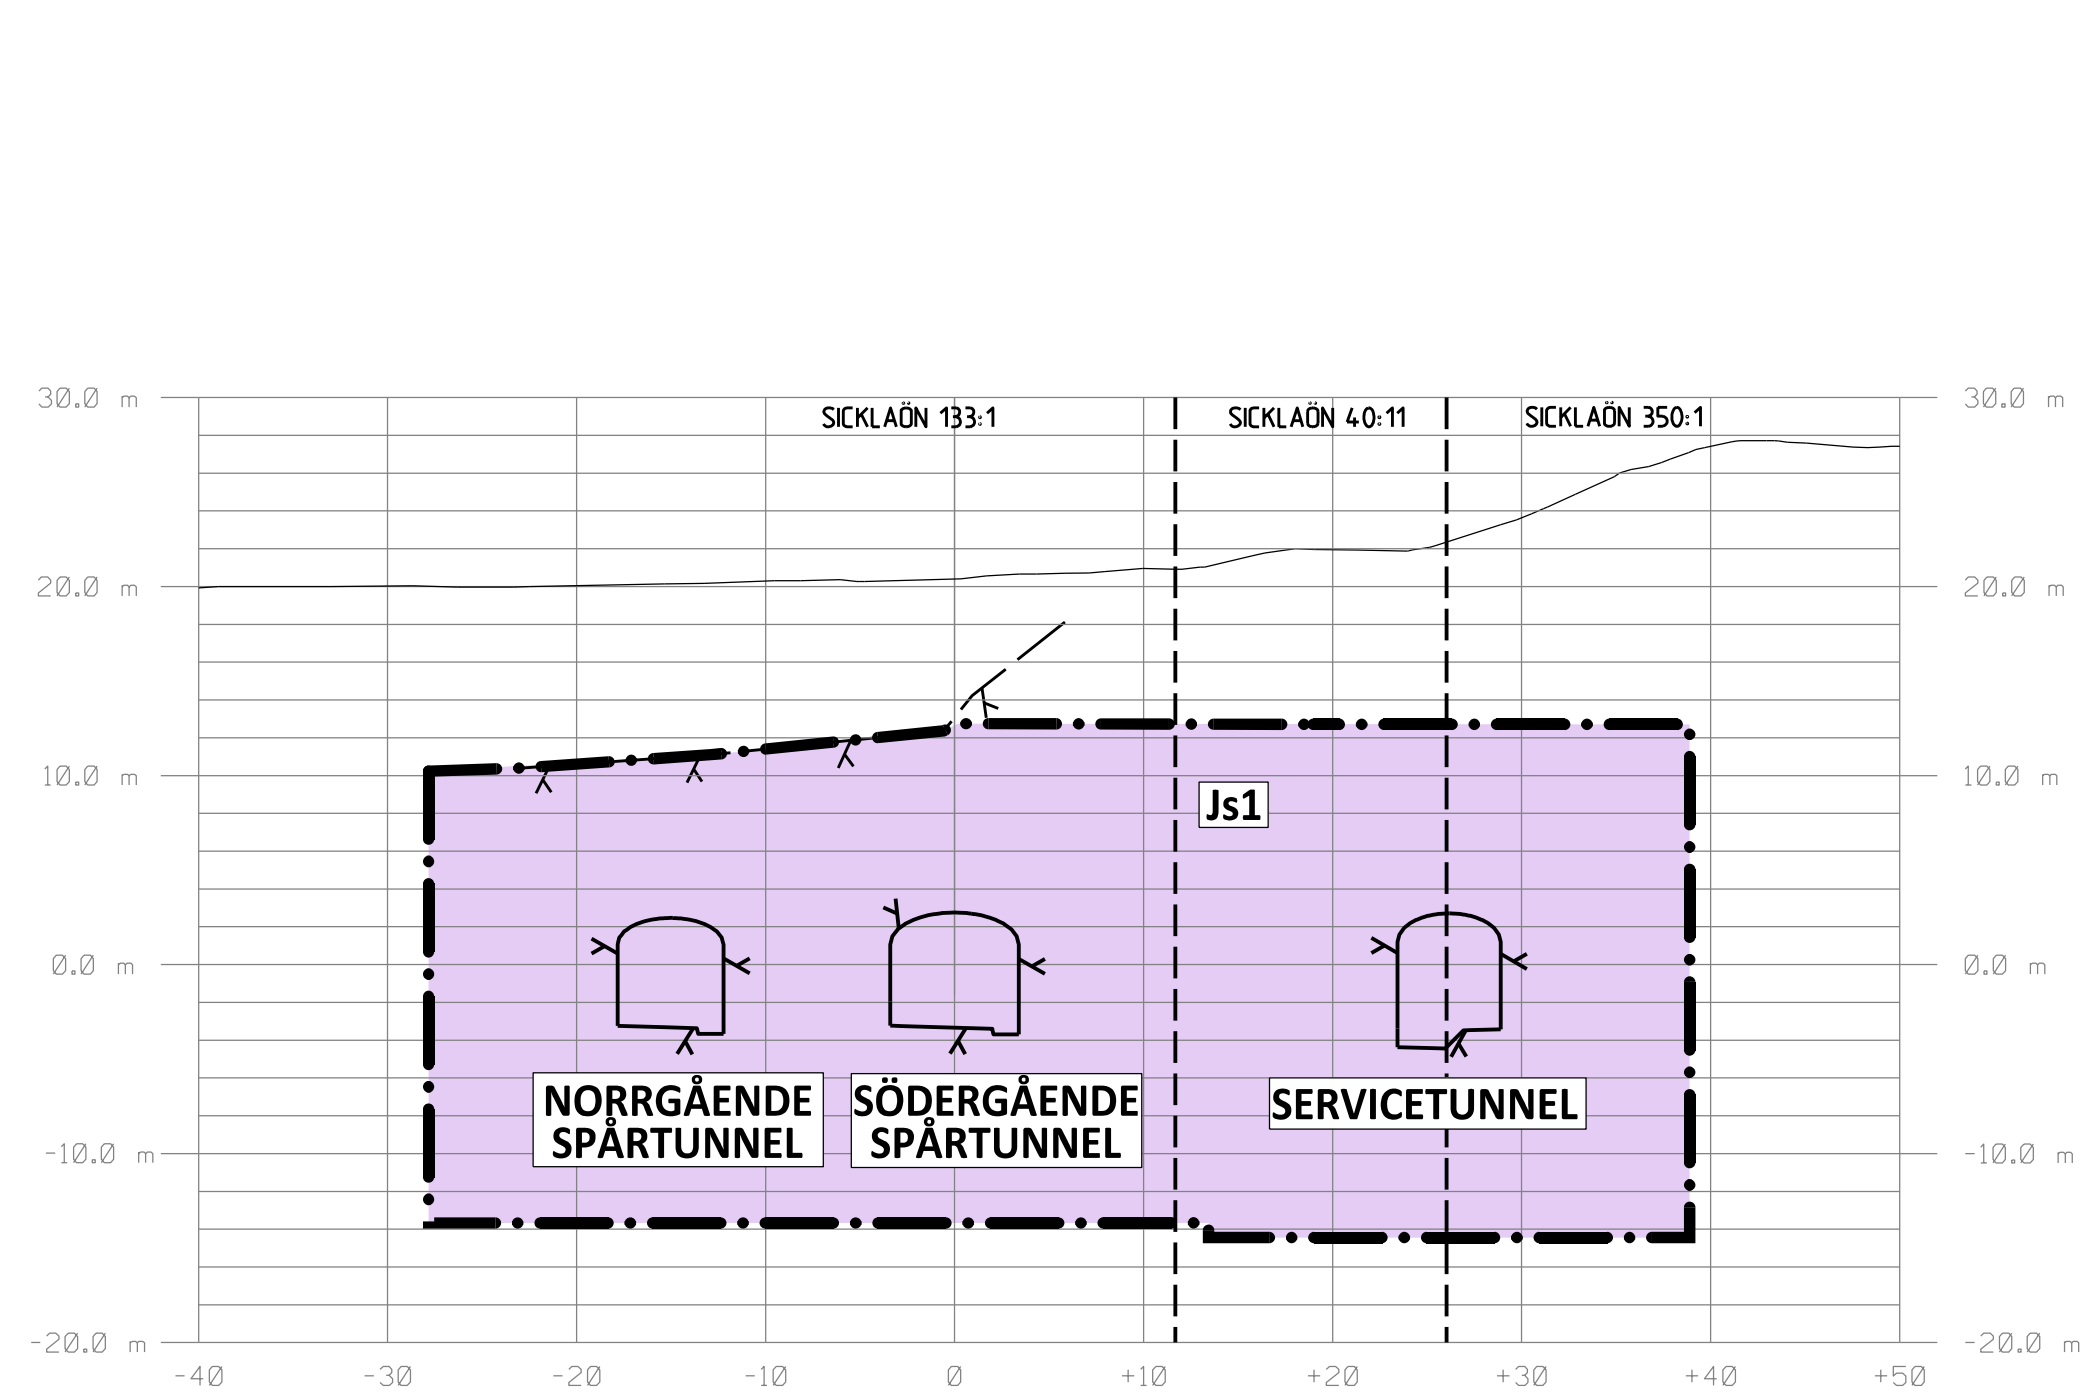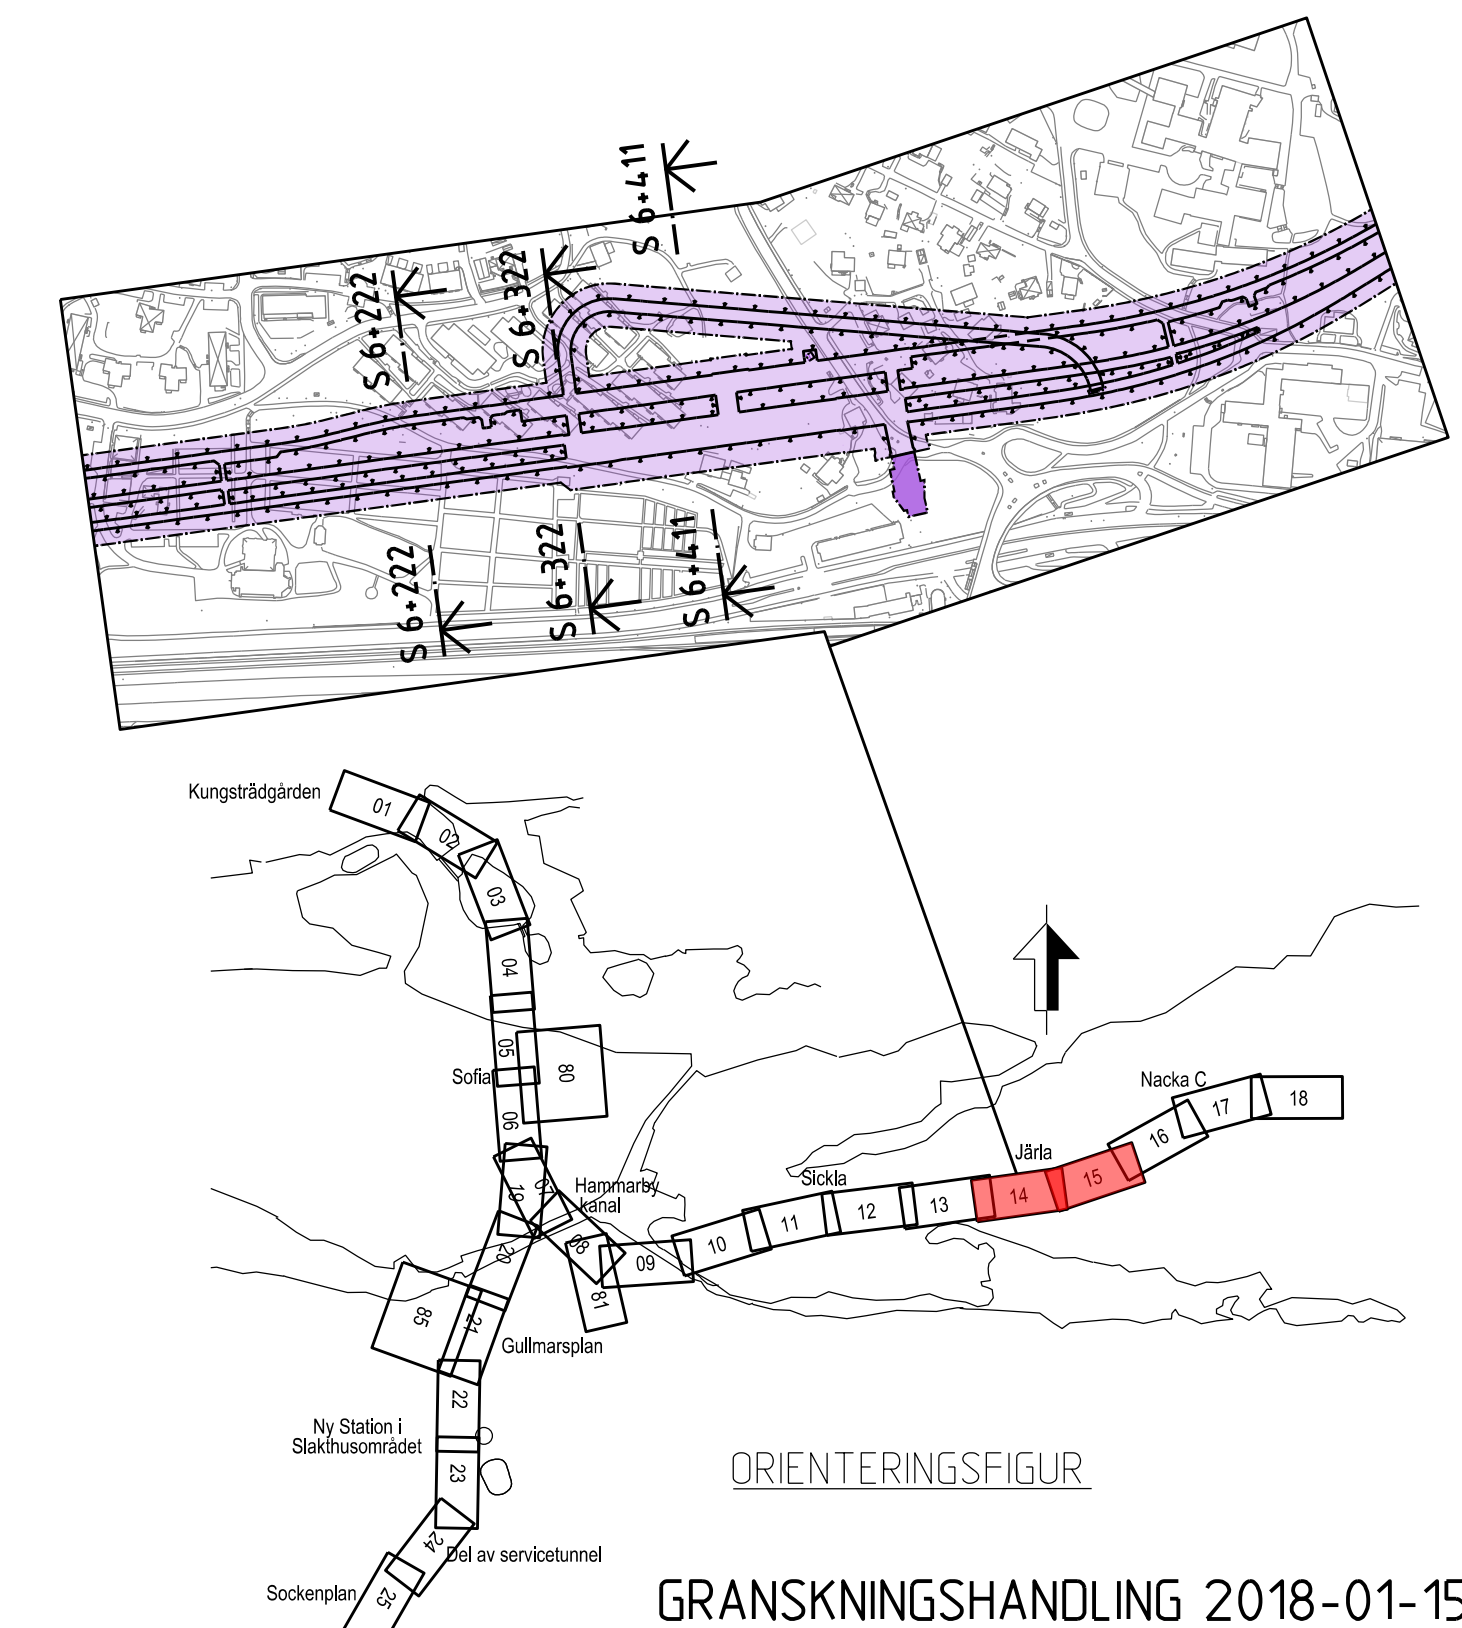


SEKTION S 6+222  
SKALA 1:400

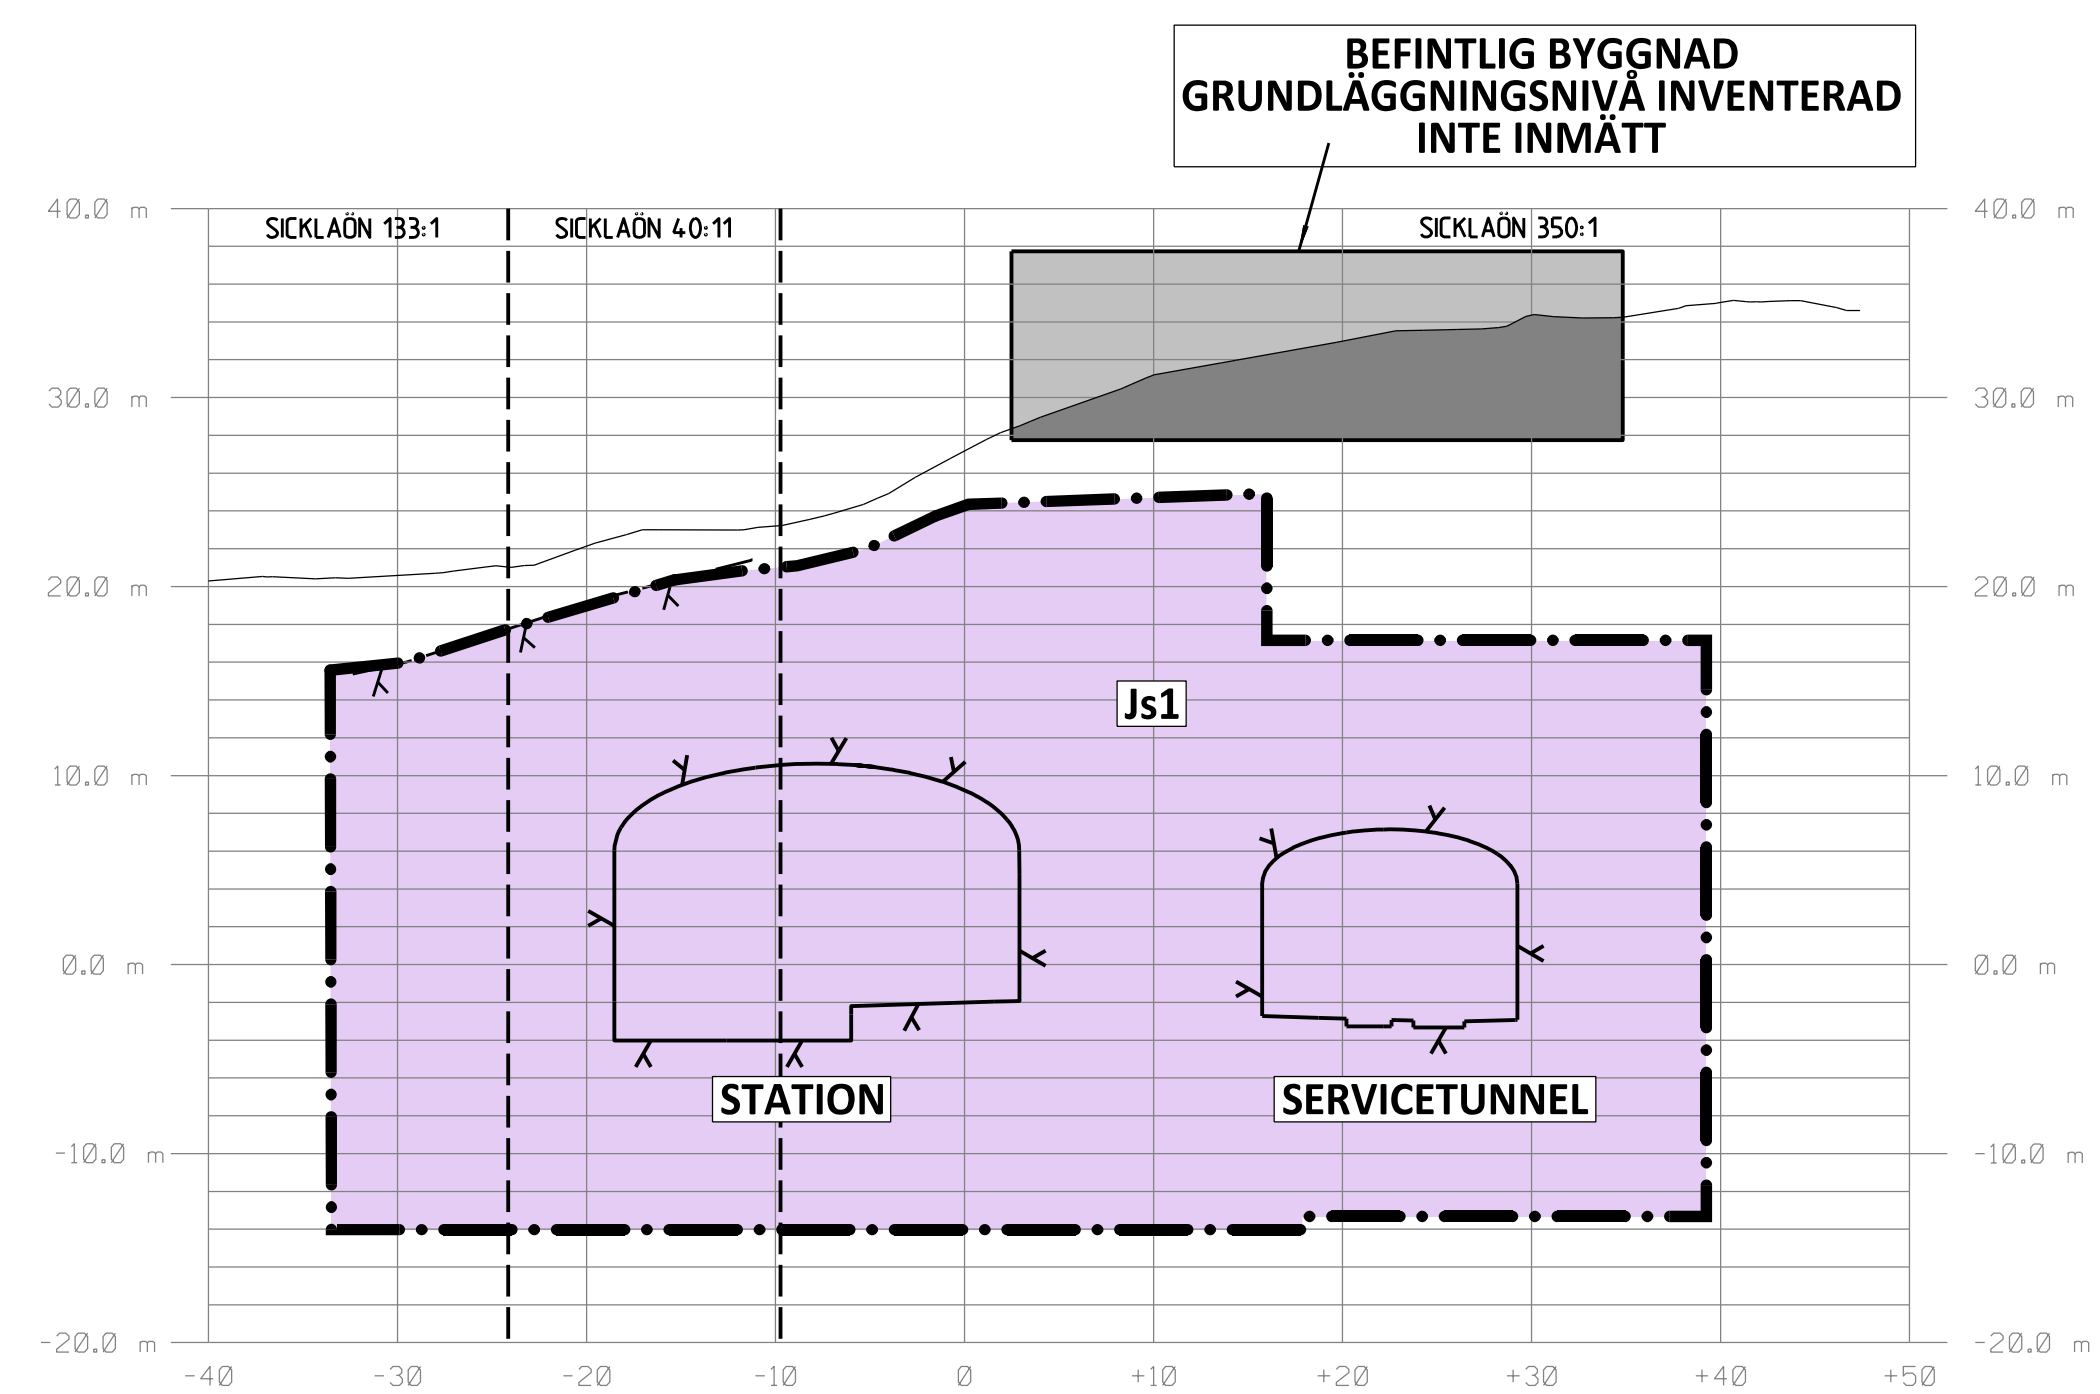

SEKTION S 6+322  
SKALA 1:400

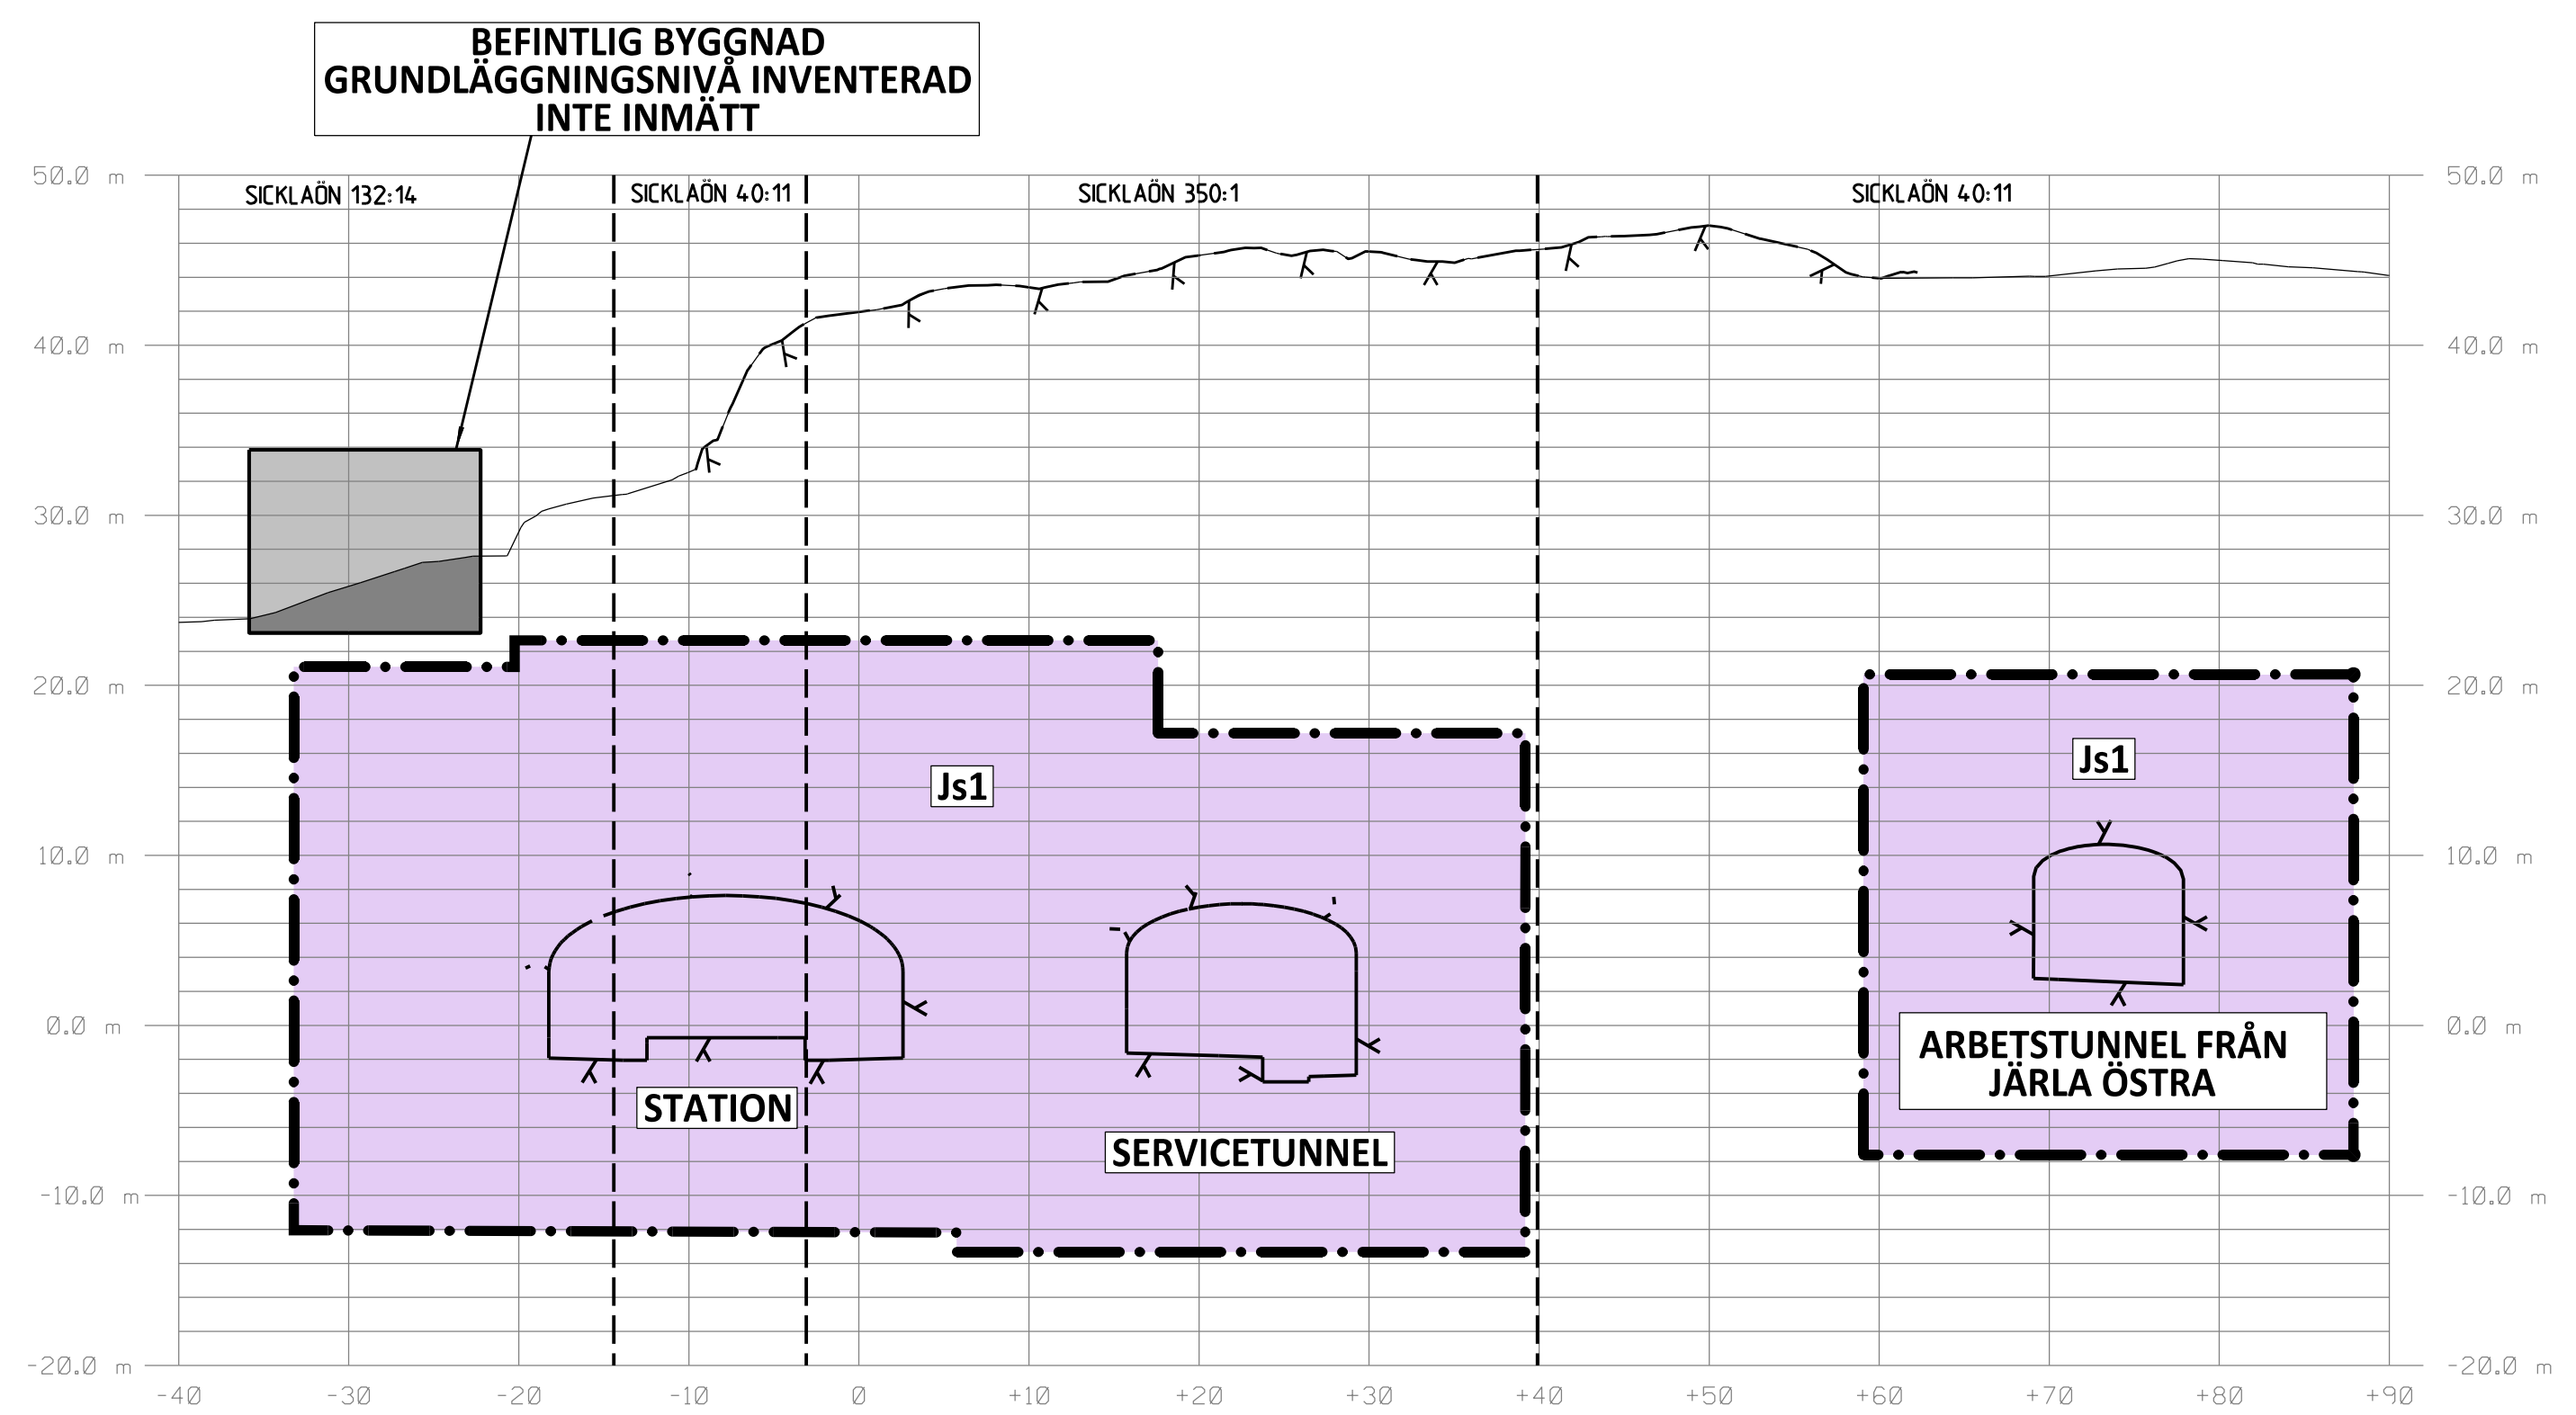

SEKTION S 6+411  
SKALA 1:400

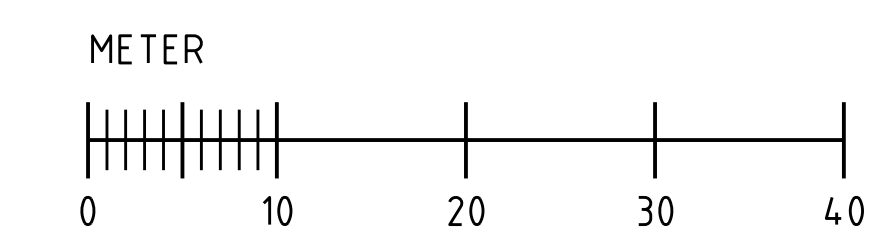

Denna handling och informationen härin är  
 SLL egendom och  
 får inte användas, delges, återge eller  
 spridas utan SLLs  
 skriftliga medgivande.

<b>SWECO</b>		<b>TYPSA</b>	
Uppdrag nr <b>2108010</b>	Handläggare <b>H. Olsson</b>	Rit./Konst <b>J. Kalli</b>	Rev Ant Revidering avser Sign Datum
Granskad <b>M. Woxlin</b>	Godkänd <b>M. Grandin</b>	<b>JÄRNVÄGSPLAN</b>	
Ort <b>Stockholm</b>	Datum <b>2018-01-15</b>		
<b>Förvaltning för utbyggd tunnelbana</b> STOCKHOLMS LÄNS LANDSTING		Tunnelbana - Bana 3	
FUT Handläggare <b>B. Linde</b>	Informationsklass <b>K1</b>	Järta	
FUT Granskad <b>U. Bernström</b>	FUT Godkänd <b>M. Hellgren</b>	Förvaltningsnummer <b>3163</b>	Format <b>A1</b>
FUT Ort <b>Stockholm</b>	Datum <b>2018-01-15</b>	Skala <b>1:400</b>	Nästa bl. Rev
		Ritningsnummer <b>M23-3163-10PL-A0000-2S-2233</b>	